

| מס' עותקים   | שם                                     | תאריך      |
|--------------|--|------------|
| 3            | קו כחול ורוטות כותרת ותוספת תשריט      | 3/6/2003   |
| 2            | על פי הערות יועץ התנועה בוועדה המחוזית | 25/3/2003  |
| 1            | על פי הערות יועץ התנועה בוועדה המחוזית | 21/11/2002 |
| 0            | תאריך התכנית                           | 29/8/2002  |
| מס'          | עדכון                                  | תאריך      |
| מפתח גליונות |  |            |

גאולוגי-ניחול מודע מקרקעין ונכסים בניימיים  
אימות אישור  
אושרה לתוקף ע"י ועדה  
שם חתימה


**מחוז הדרום**  
**מרחב תכנון מקומי מחוז הדרום**  
**תכנית מפורטת מס' 227\03\11**  
**מרכז שירותים מרעית**  
**נספח תנועה**  
תכנית איחוד וחלוקת מגרשים בהסכמת בעלים  
**קני"מ 1:2,500**  
רישה דונסקי פורשטיין  
אדריכלית ובונה ערים  
נחום דונסקי  
תכנון אזרחי ועירוני

לעיון  
לאשור  
למכרז  
לבצוע  
תאריך: 3/6/2003

המזמין:  
**אפשטיין אתת כחלית**

**רונן כהן**  
מהנדס תחבורה

ת.ד. 679 שערי תקוה 44810, טל: 03-9063548  
פקס: 03-9063707, נייד: 050-675890  
תכנון - רונן כהן  
שרטוט - א. לוינגר תאריך: 29/8/2002  
מקום - מרעית  
שם הפרויקט - מרכז שירותים מרעית  
שם התכנית - נספח תנועה לת.ב.ע.  
מס' תכנית - 53-02/001  
שם הקובץ - 53-02/tabca-marit.dwg  
קנה מידה - 1:2500

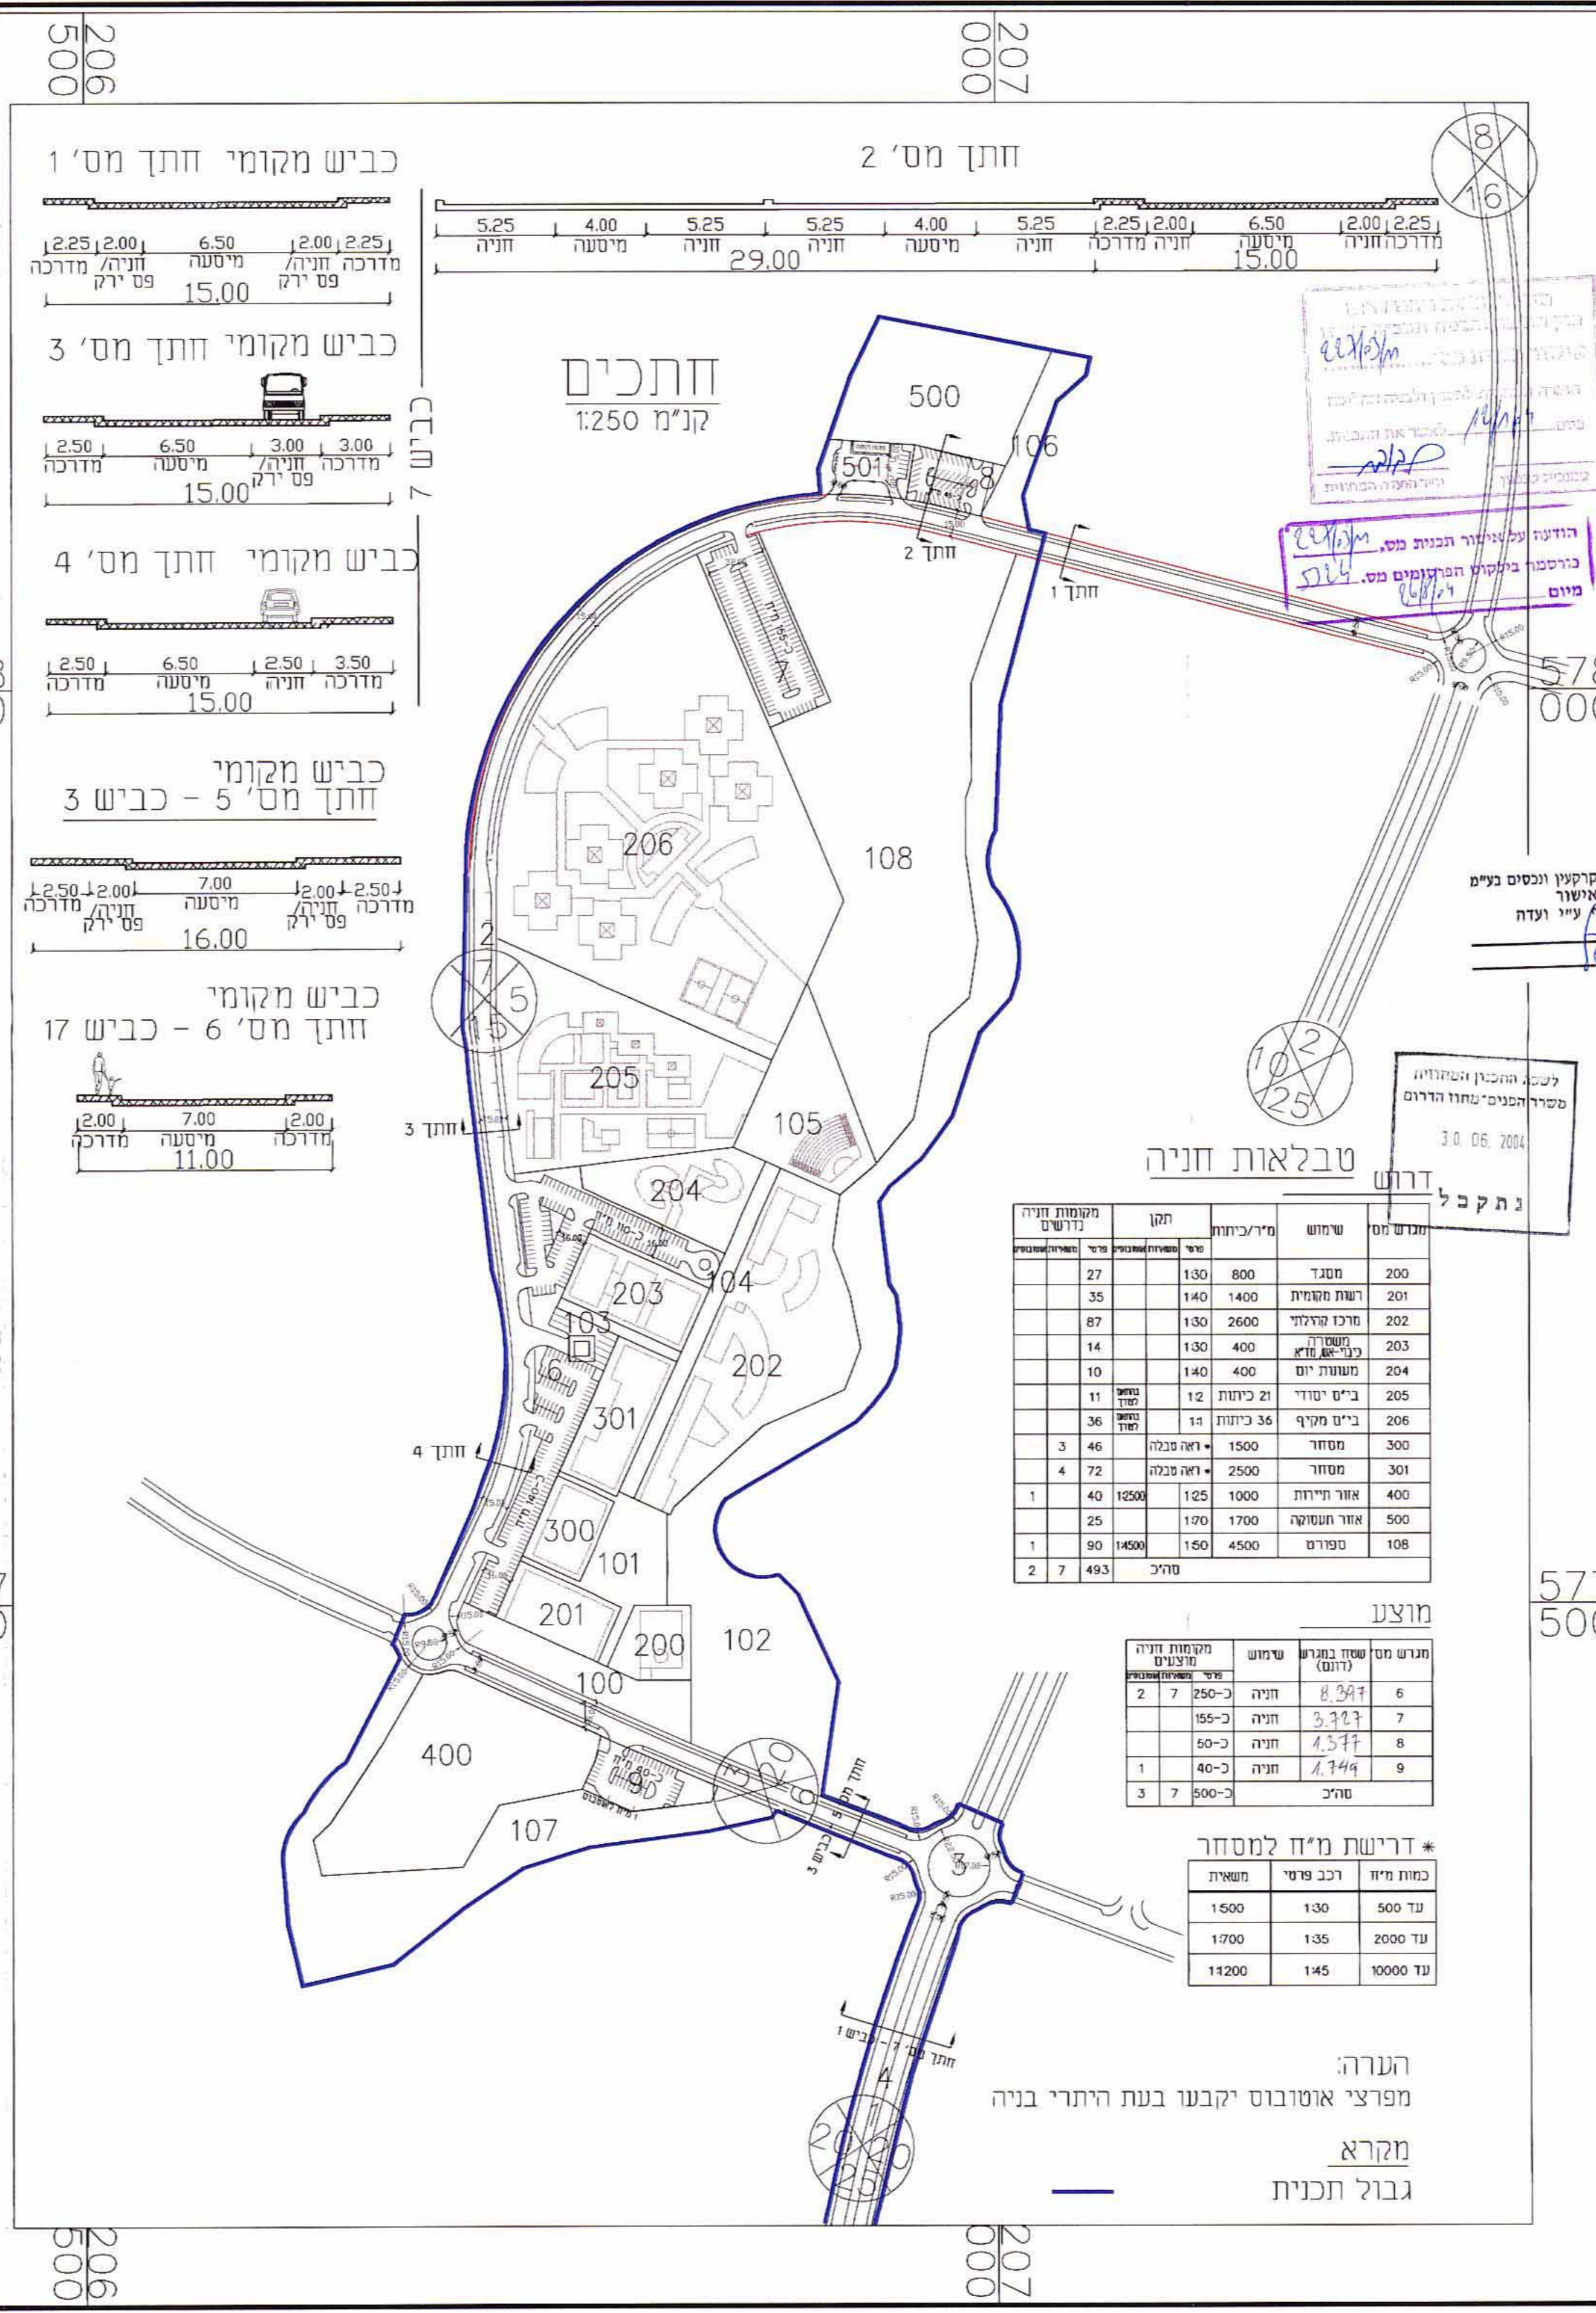

| מגרש מס' | שטח  | שימוש       | מ"ר/כיתות | תקן | מקומות חניה |
|----------|------|-------------|-----------|-----|-------------|
| 200      | 800  | מסגד        | 130       | 27  | 27          |
| 201      | 1400 | רשת מקומית  | 140       | 35  | 35          |
| 202      | 2600 | מרכז הורדתי | 130       | 87  | 87          |
| 203      | 400  | מגרש        | 130       | 14  | 14          |
| 204      | 400  | מעונות יום  | 140       | 10  | 10          |
| 205      | 21   | בית יסודי   | 12        | 11  | 11          |
| 206      | 36   | בית מקדף    | 11        | 36  | 36          |
| 300      | 1500 | מסחר        | 1500      | 3   | 46          |
| 301      | 2500 | מסחר        | 2500      | 4   | 72          |
| 400      | 1000 | אזור תירות  | 125       | 40  | 12500       |
| 500      | 1700 | אזור תעסוקה | 170       | 25  | 170         |
| 108      | 4500 | מספר        | 150       | 90  | 14500       |
| סה"כ     |      |             |           | 2   | 7           |

| מגרש מס' (דונס) | שטח   | שימוש | מ"ר/כיתות | תקן | מקומות חניה |
|-----------------|-------|-------|-----------|-----|-------------|
| 6               | 8,397 | חניה  | כ-250     | 2   | 7           |
| 7               | 3,327 | חניה  | כ-155     |     |             |
| 8               | 4,577 | חניה  | כ-50      |     |             |
| 9               | 1,744 | חניה  | כ-40      | 1   |             |
| סה"כ            |       |       |           | 3   | 7           |

| מס' משאית | רכב פרטי | מס' משאית |
|-----------|----------|-----------|
| 500       | 130      | 1500      |
| 2000      | 135      | 1700      |
| 10000     | 145      | 14200     |

הערה:  
מפריצי אוטובוס יקבעו בעת היתרי בניה  
מקרא  
גבול תכנית

