




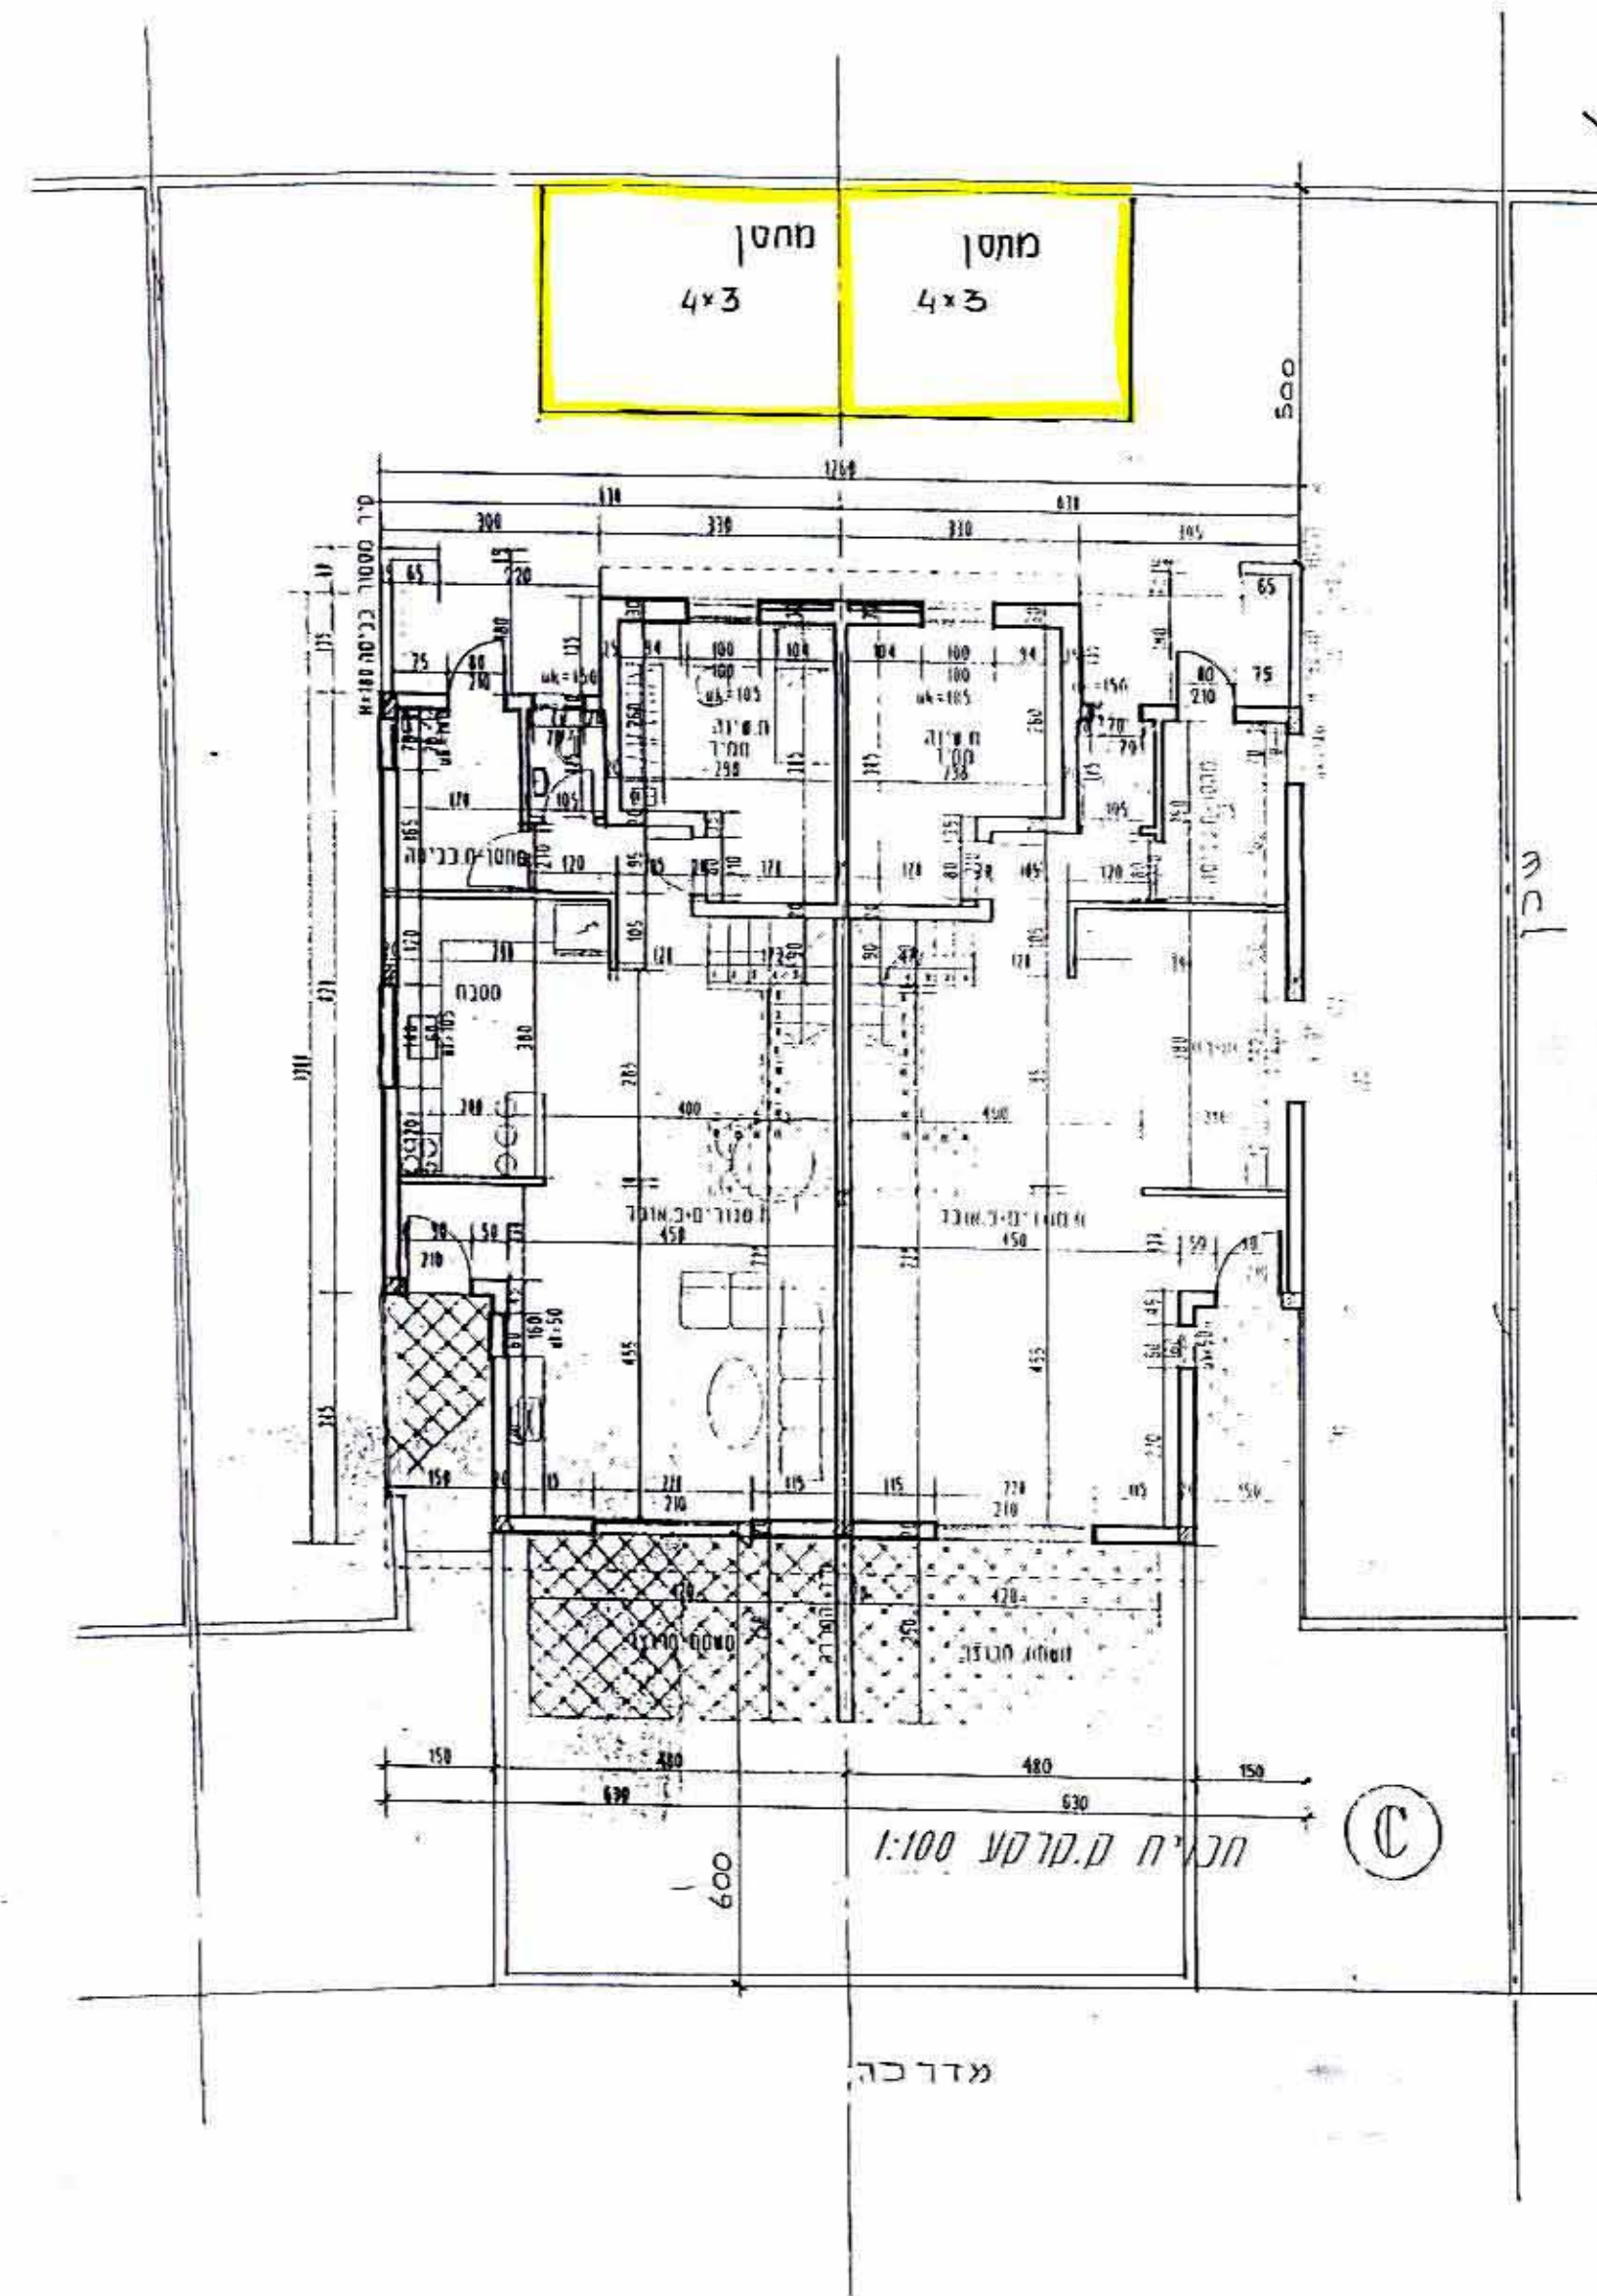

איכות אישור  
אשרה לחוקק עיי ועדה  
סמ  
חתימה

מגרש 73

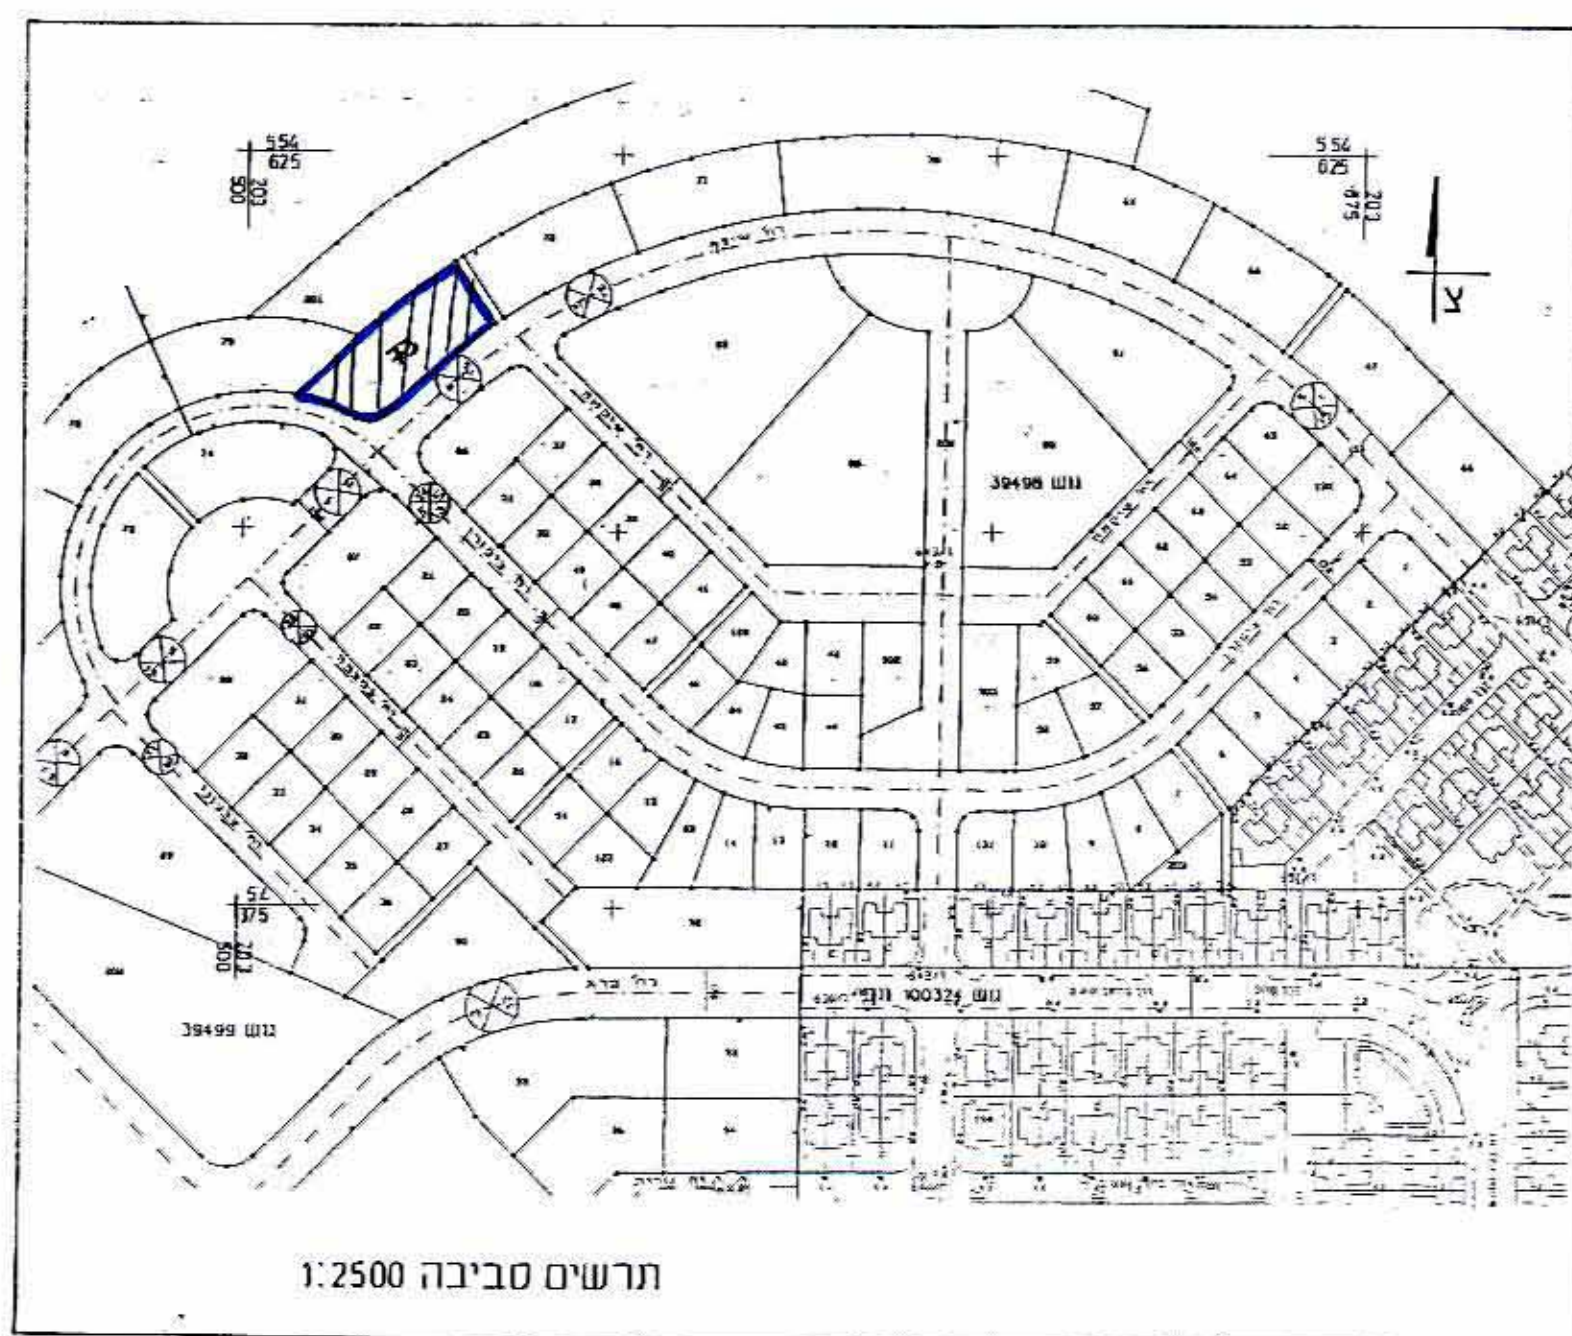

תרשים סביבה 1:2500



מס' 137/03/25  
תאריך 16/04  

17-06-2004

מ.א.א.




מרחב תכנון מקומי דימונה  
שכ' נווה חורש מערב  
נספח מס' 2 לתכנית מס' 137/03/25  
(נספח מחייב)  
מגרש מס' 73