


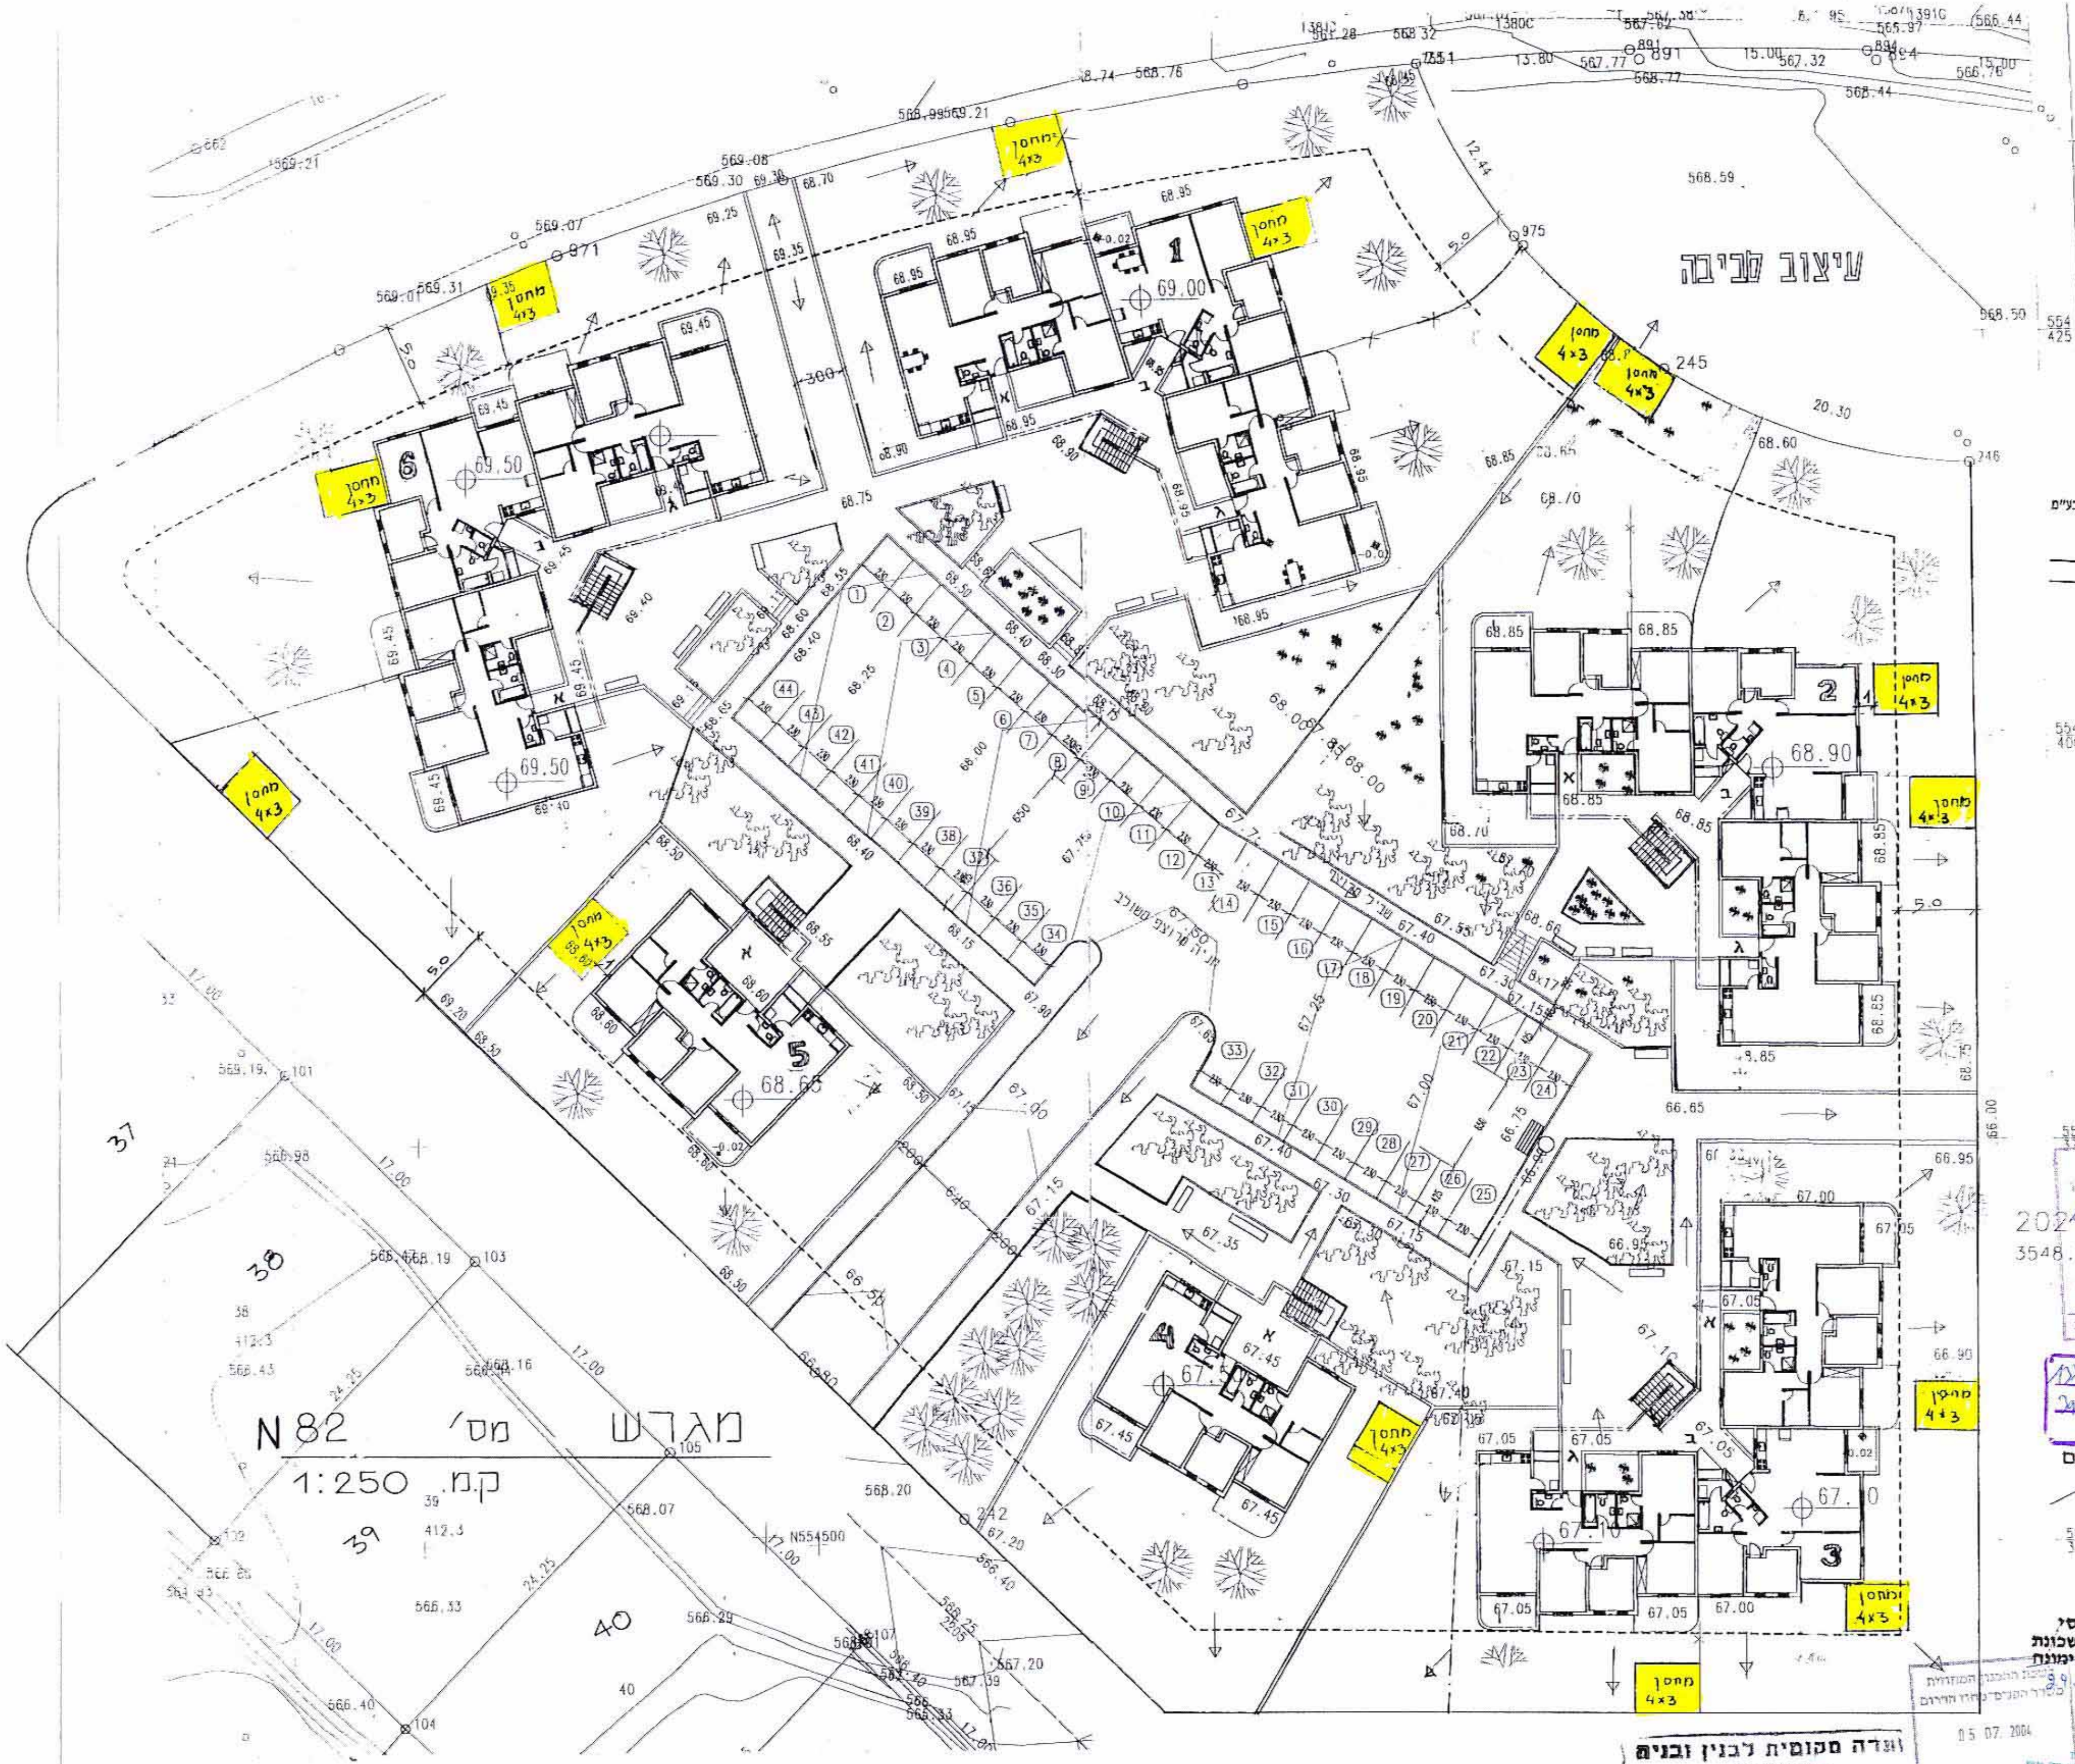

נאודע-ניהול ומדע מקרקעין ונכסים בע"מ
אימות אישור
אפשרה לתוקף ע"י ועדה
שם _____
חתימה _____

[illegible]

י"ד לוגסי
י"ד מועצת שכונה
י"ד חורש דימונה
29.6.04

05 07 2004
17-06-2004

מקרא:  מיקום מחסן

מרחב תכנון מקומי דימונה
שכ' נווה חורש מערב
נספח מס' 11 לתכנית מס' 137/03/25
(נספח חתיב)
מגרשים מס' N82