


נספח בינוי מנחה
המחייב לגבי היקף התוספות ומיקומם ביחס לבינוי הקיים,
וקווי בנין ומיקום למחסנים.
לתכנית מפורטת מס' 8/211/03/5

מגיש התכנית : משפ' קיציקה, רח' עדן פרטום 39, נחל בקע, ב"ע.
עורך התכנית : אדר' רבינוביץ' ויקסור, רח' עבדת 12, ב"ע, טל' 07-6433048
רשיון מס' 26019




דפנוביץ ויקסור אדריכל
רח' עבדת 12 באר שבע
טלפקס 08-6433048
מלאכין 052-765195

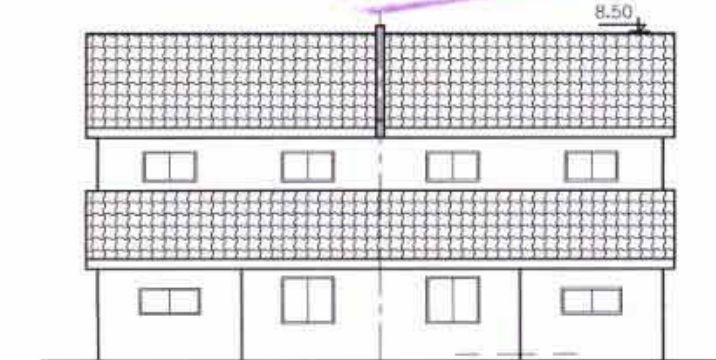


חזית קדמית בתנאי מימוש אופציה להרחבה עתידית
בתנאי הגדלת זכויות בניה בתכנית
קנ"מ 1:200




חזית קדמית קנ"מ 1:200

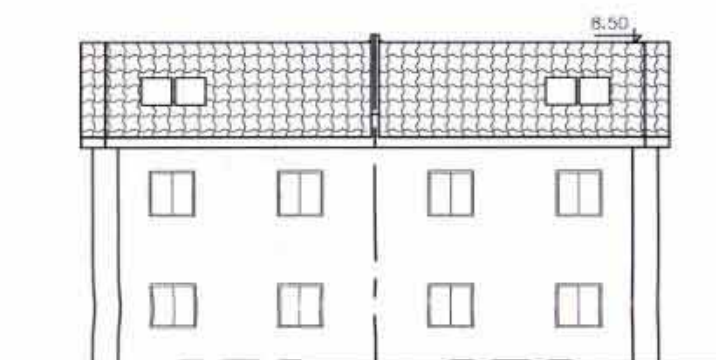


חזית אחורית בתנאי מימוש אופציה להרחבה עתידית
בתנאי הגדלת זכויות בניה בתכנית
קנ"מ 1:200

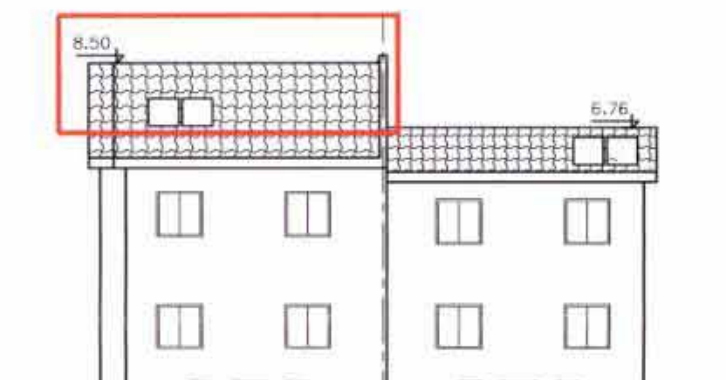


חזית אחורית קנ"מ 1:200

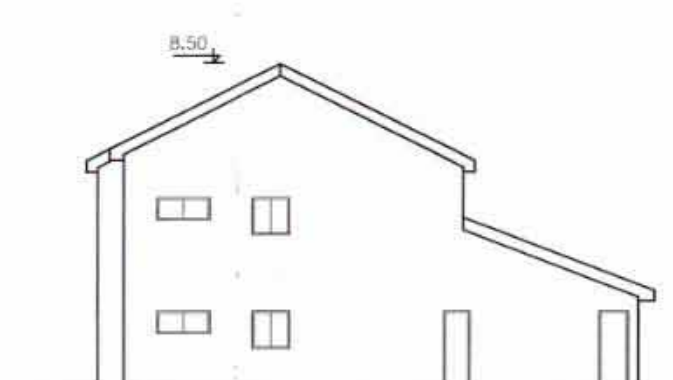


חזית צדדית בתנאי מימוש אופציה להרחבה עתידית
בתנאי הגדלת זכויות בניה בתכנית
קנ"מ 1:200

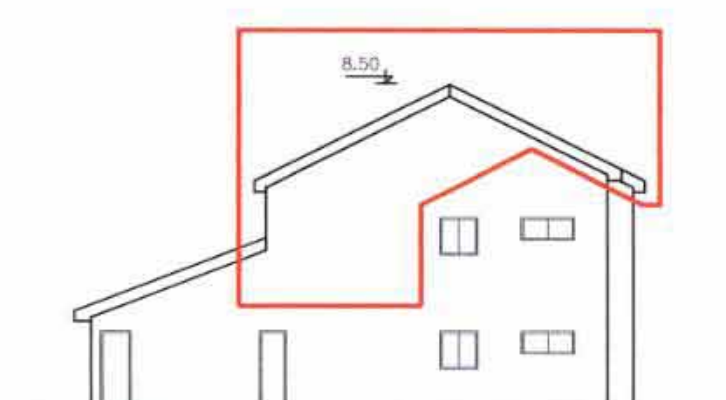


חזית צדדית עבור מגרש מס' 459B קנ"מ 1:200

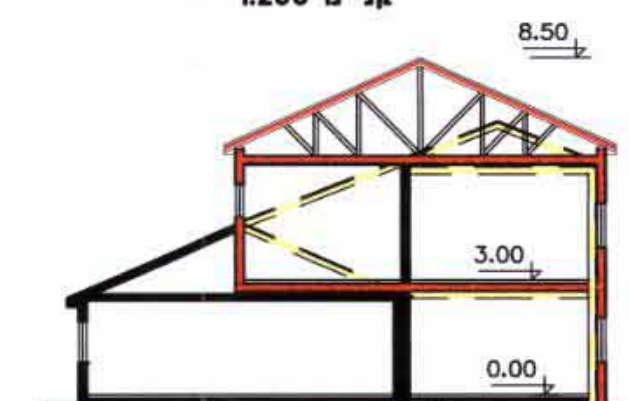

חזית א-א קנ"מ 1:200

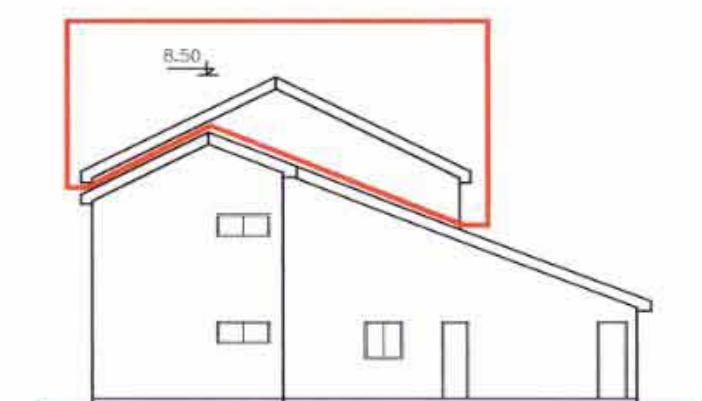

חזית צדדית עבור מגרש מס' 459A קנ"מ 1:200

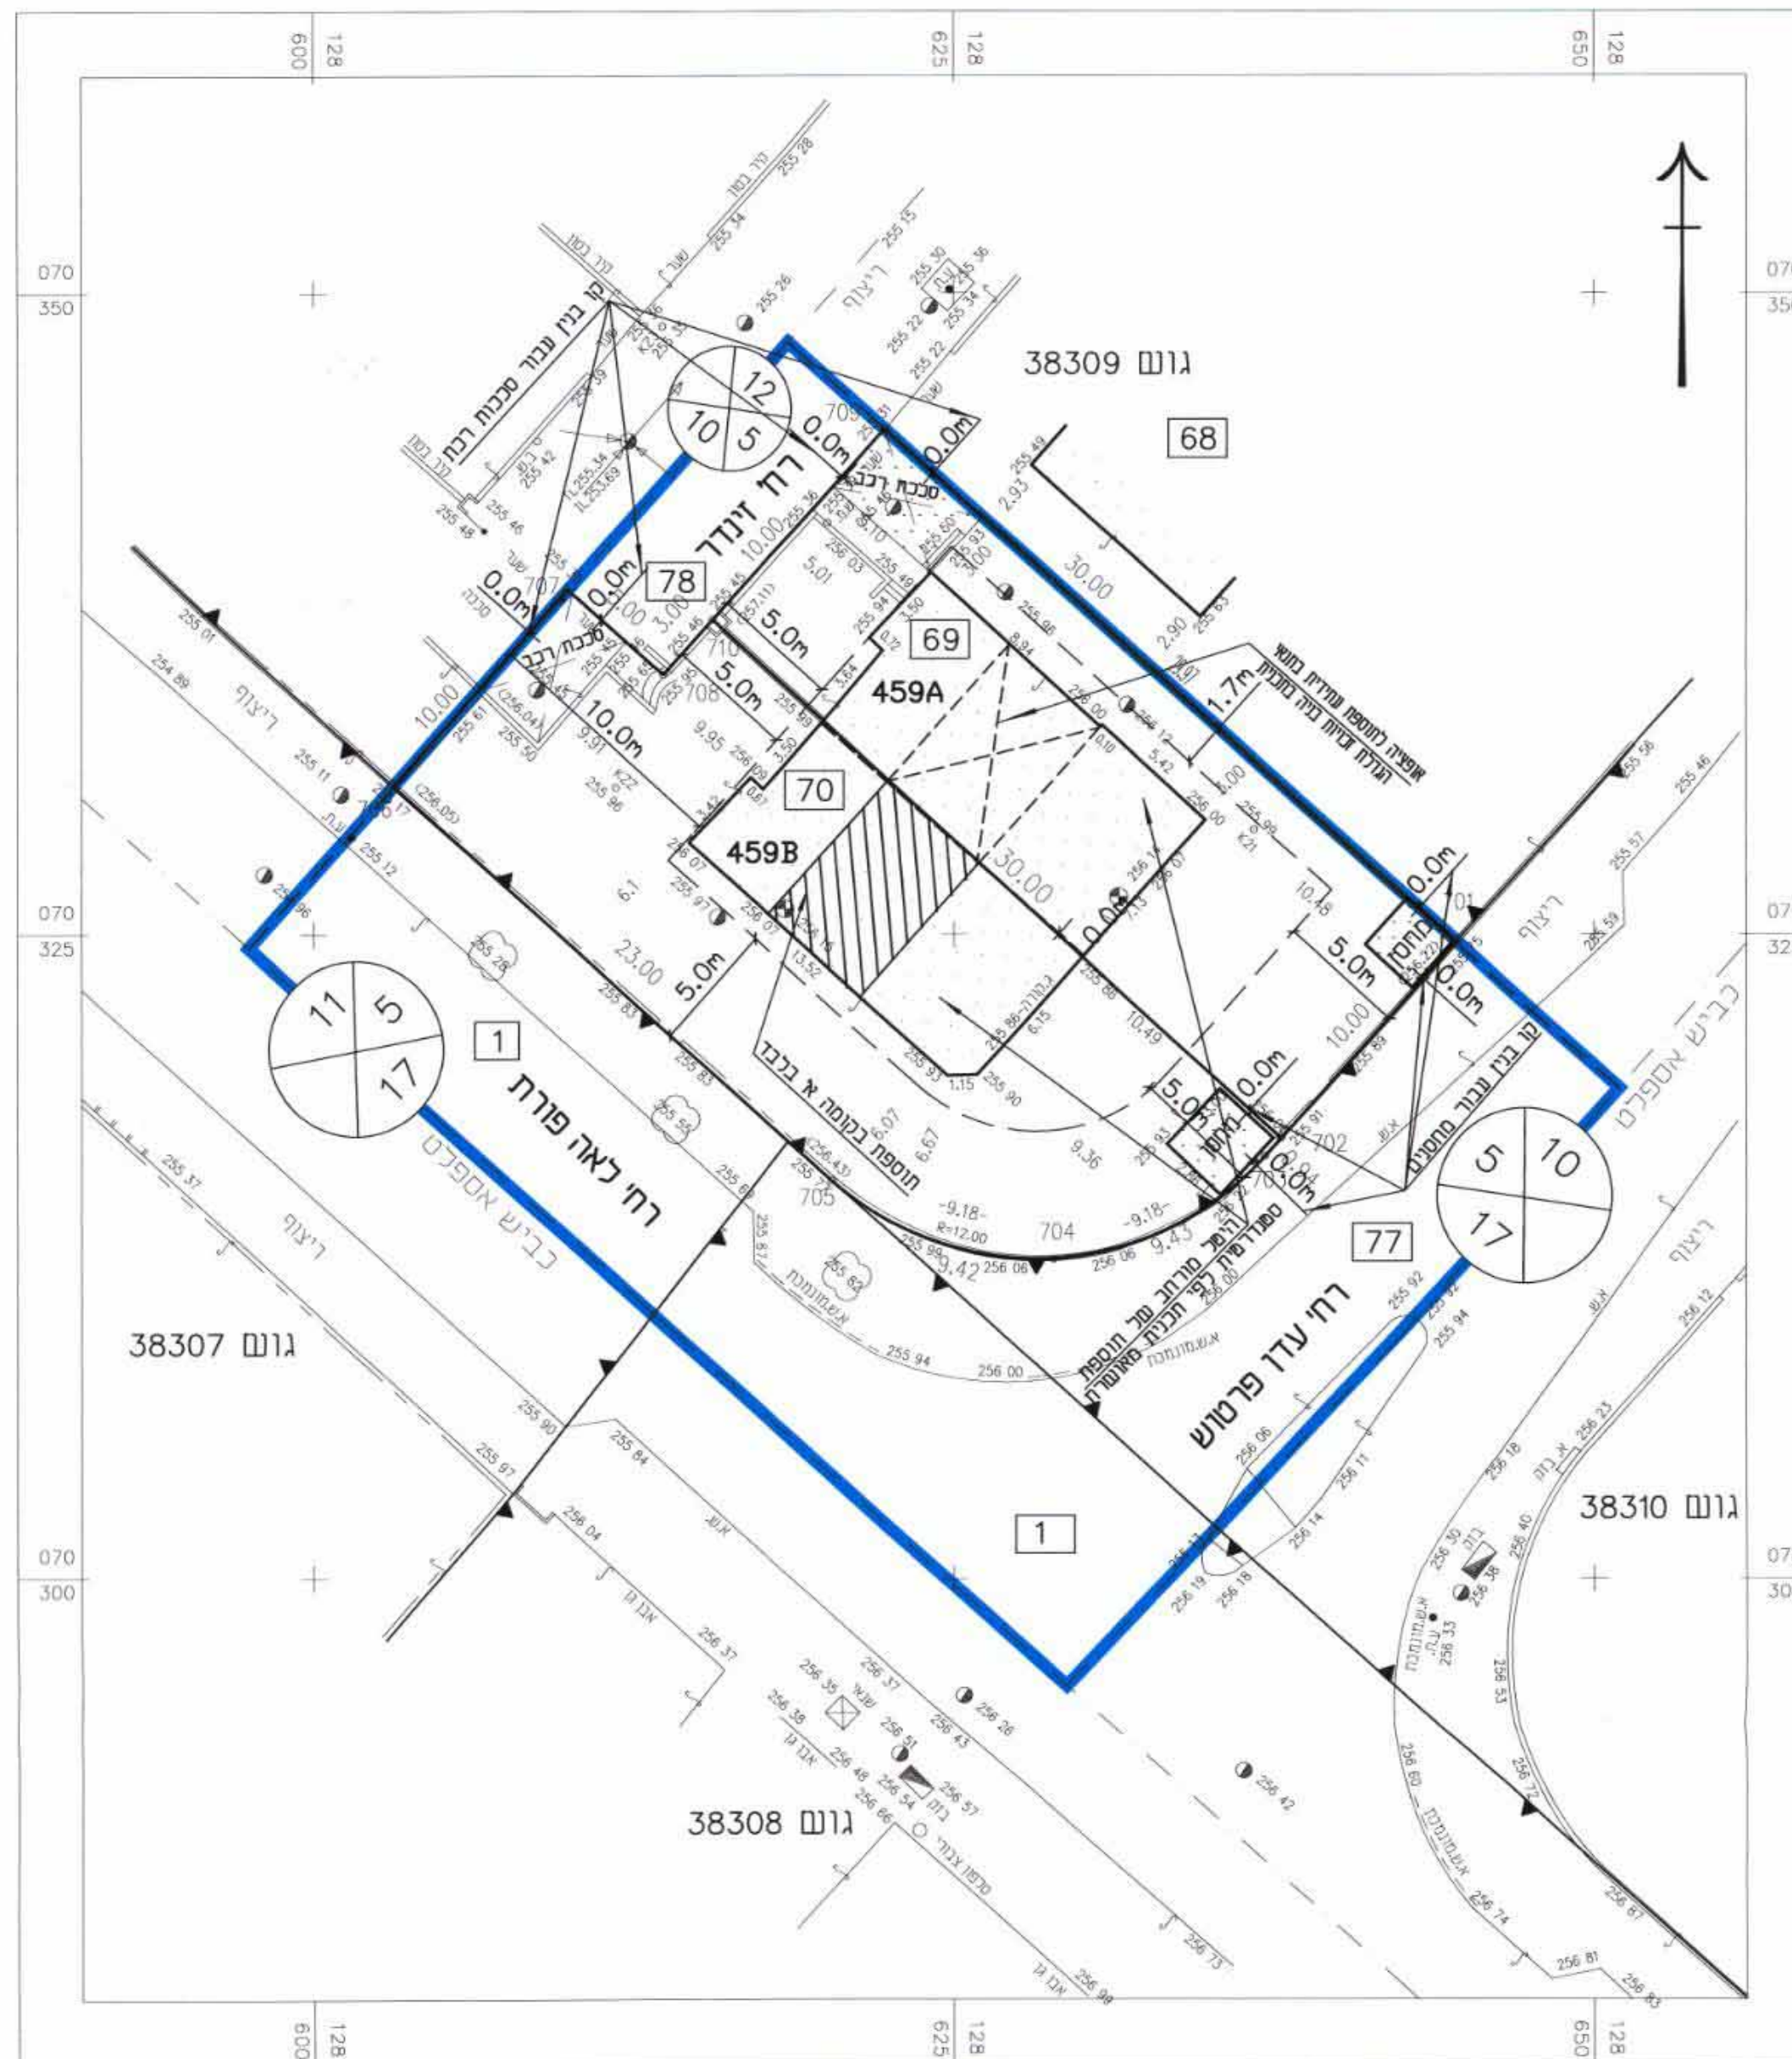

תכנית העמדה עבור מגרשים מס' 459A, 459B קנ"מ 1:250

מקרא

459B	מספר מגרש		גבול תכנית
	מספר הדרך		קו בנין
	קו בנין		מבנה קיים
	רוחב הדרך		תוספת בניה
			להריסה