נספח ביניי מנחה המחייב מבחינת מיקום התוספות
לתכנית מס' 12/162/03/5

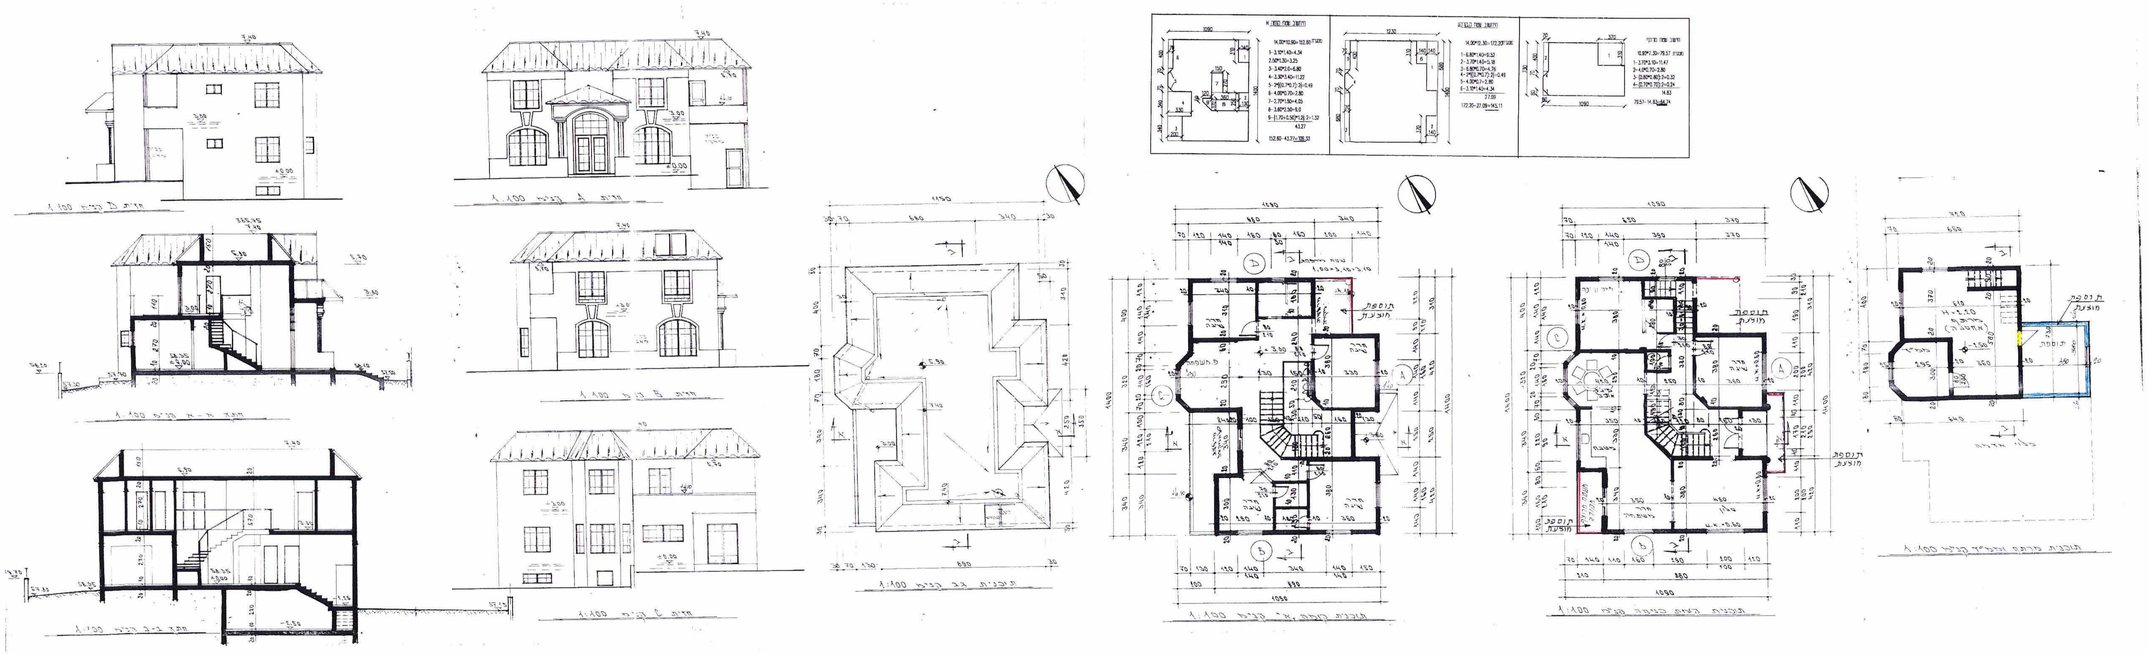

חתימת מתכנן