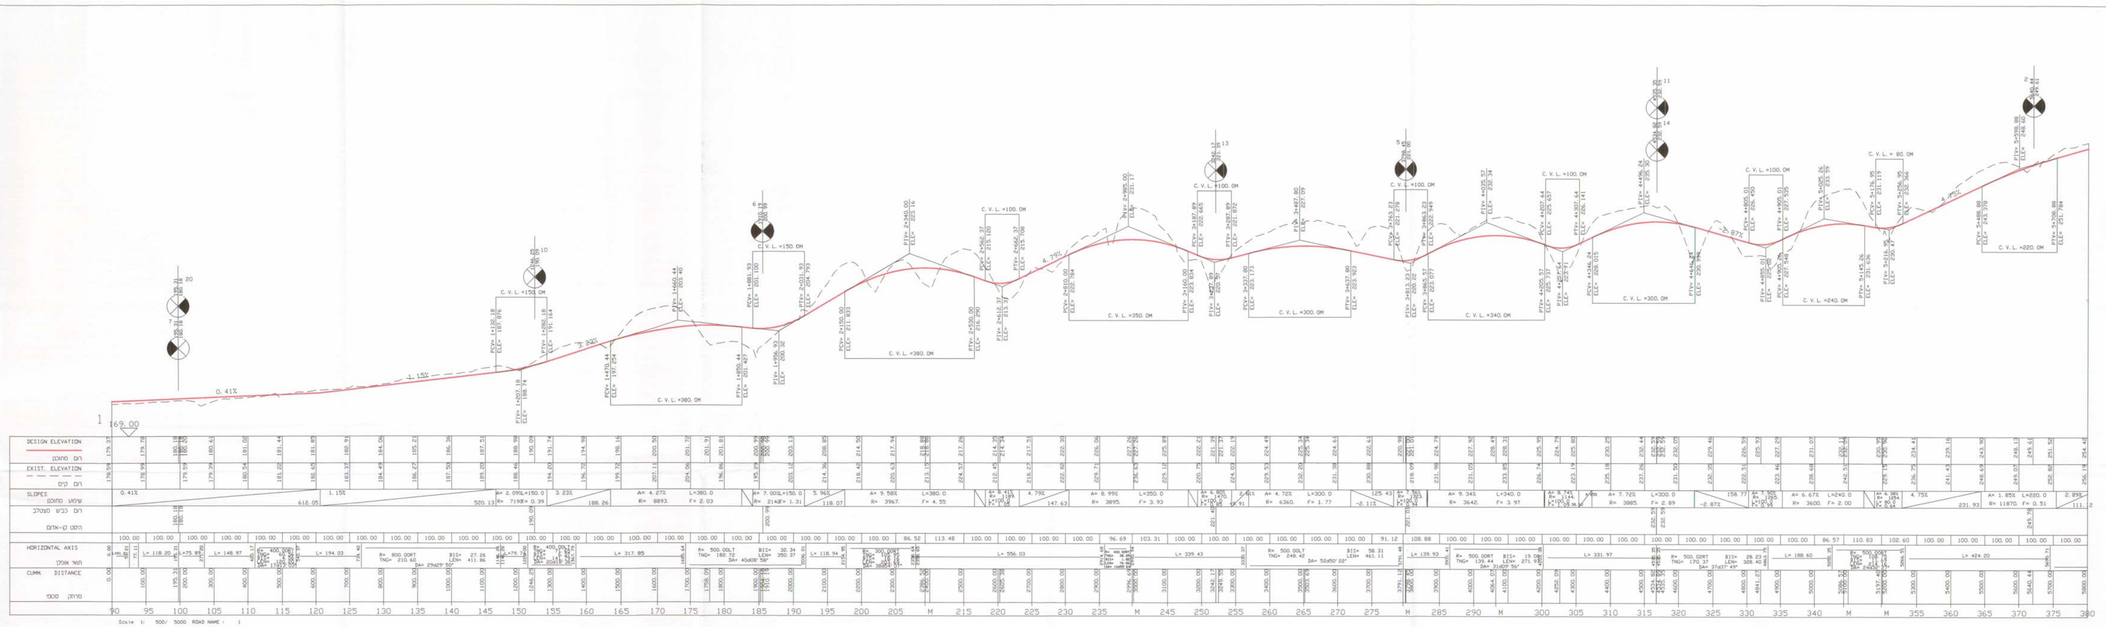

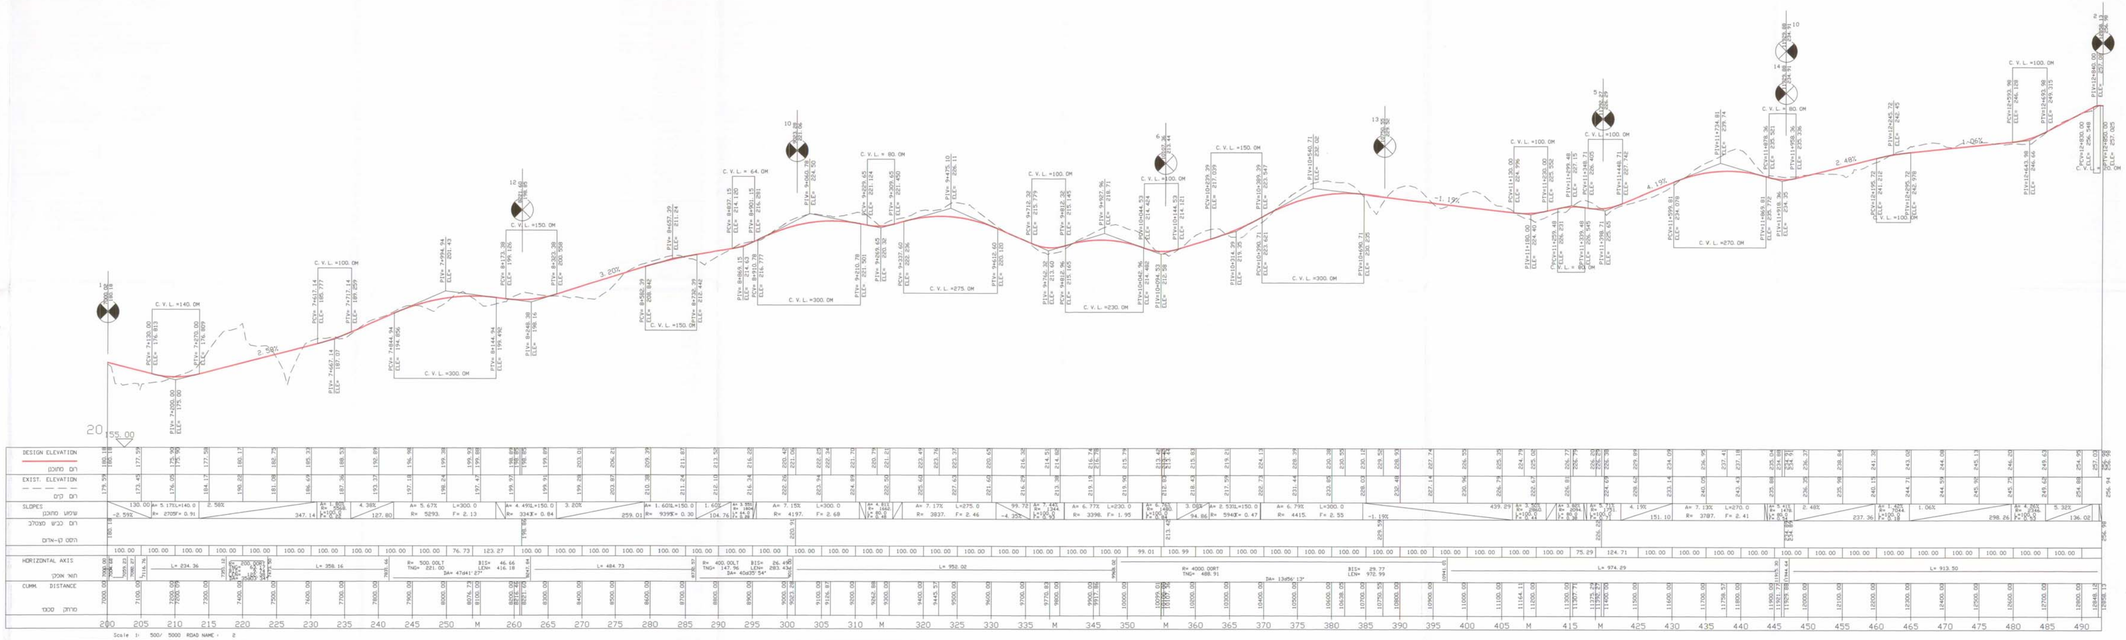

חוק התכנון והבניה התשכ"ה - 1965

מחוז דרום
מרחב תכנון מקומי רהט

רהט דרום

תכנית מתאר מקומית מס' 406/02/17
הכלכלת הוראות של תכנית המפורטת
לכבישים ותשתיות
שינוי לתכניות מס. 17/02/223, 7/02/305,
21/305/02/7

נספח זחתכים לאורך כבישים 20,1

יזמי התכנית: מ.מ.ר. - מנהלת הבדואים ופירית רהט
המציע: מ.מ.ר. - מנהלת הבדואים
בעלי הקרקע: מדינת ישראל ואחרים
חברה מנהלת: קידן תשתיות וביטוי בע"מ
רח' האשל 10 מבשרת ציון 90805 טל' 077-2000100 פקס' 077-2000101
מנהל פרוייקט: אינג' מ.אריל
רח' הבנאים 26, מבשרת ציון 90805 טל' 054-4100000 פקס' 054-4100001
עורך התכנית: עמוס ברנדיים - אדריכלים ומתכנני תחבורה בע"מ
רח' הבנאים 26, מבשרת ציון 90805 טל' 054-4100000 פקס' 054-4100001
עורך המערכת זח: יעוצרי פרדוות והנדסה בע"מ
רח' בן-גוריון 1, מבשרת ציון 90805 ת.ד. 2 טל' 054-4100000 פקס' 054-4100001

שטח התכנית: 6408.5 דונם
קנה מידה: 1:5000
תאריך: 14.12.03 **מהדורה:** 7

מקרא

חתימות

מגישת התכנית:

עורך התכנית:

חתימות נוספות:

מקור

לעמוד הנכון בהוראות
פקודת הבטחת בטיחות בדרכים
13.07.2004
נתקבל

מקור לאישור שלמות המידע
13.07.2004
נתקבל

E:\DATA\2221\DRAWING\XLALY\2221-15.dwg : קובץ הדפסה