



תרשים סביבה ק.מ. 1:10,000



מבט מכוון כביש הערבה

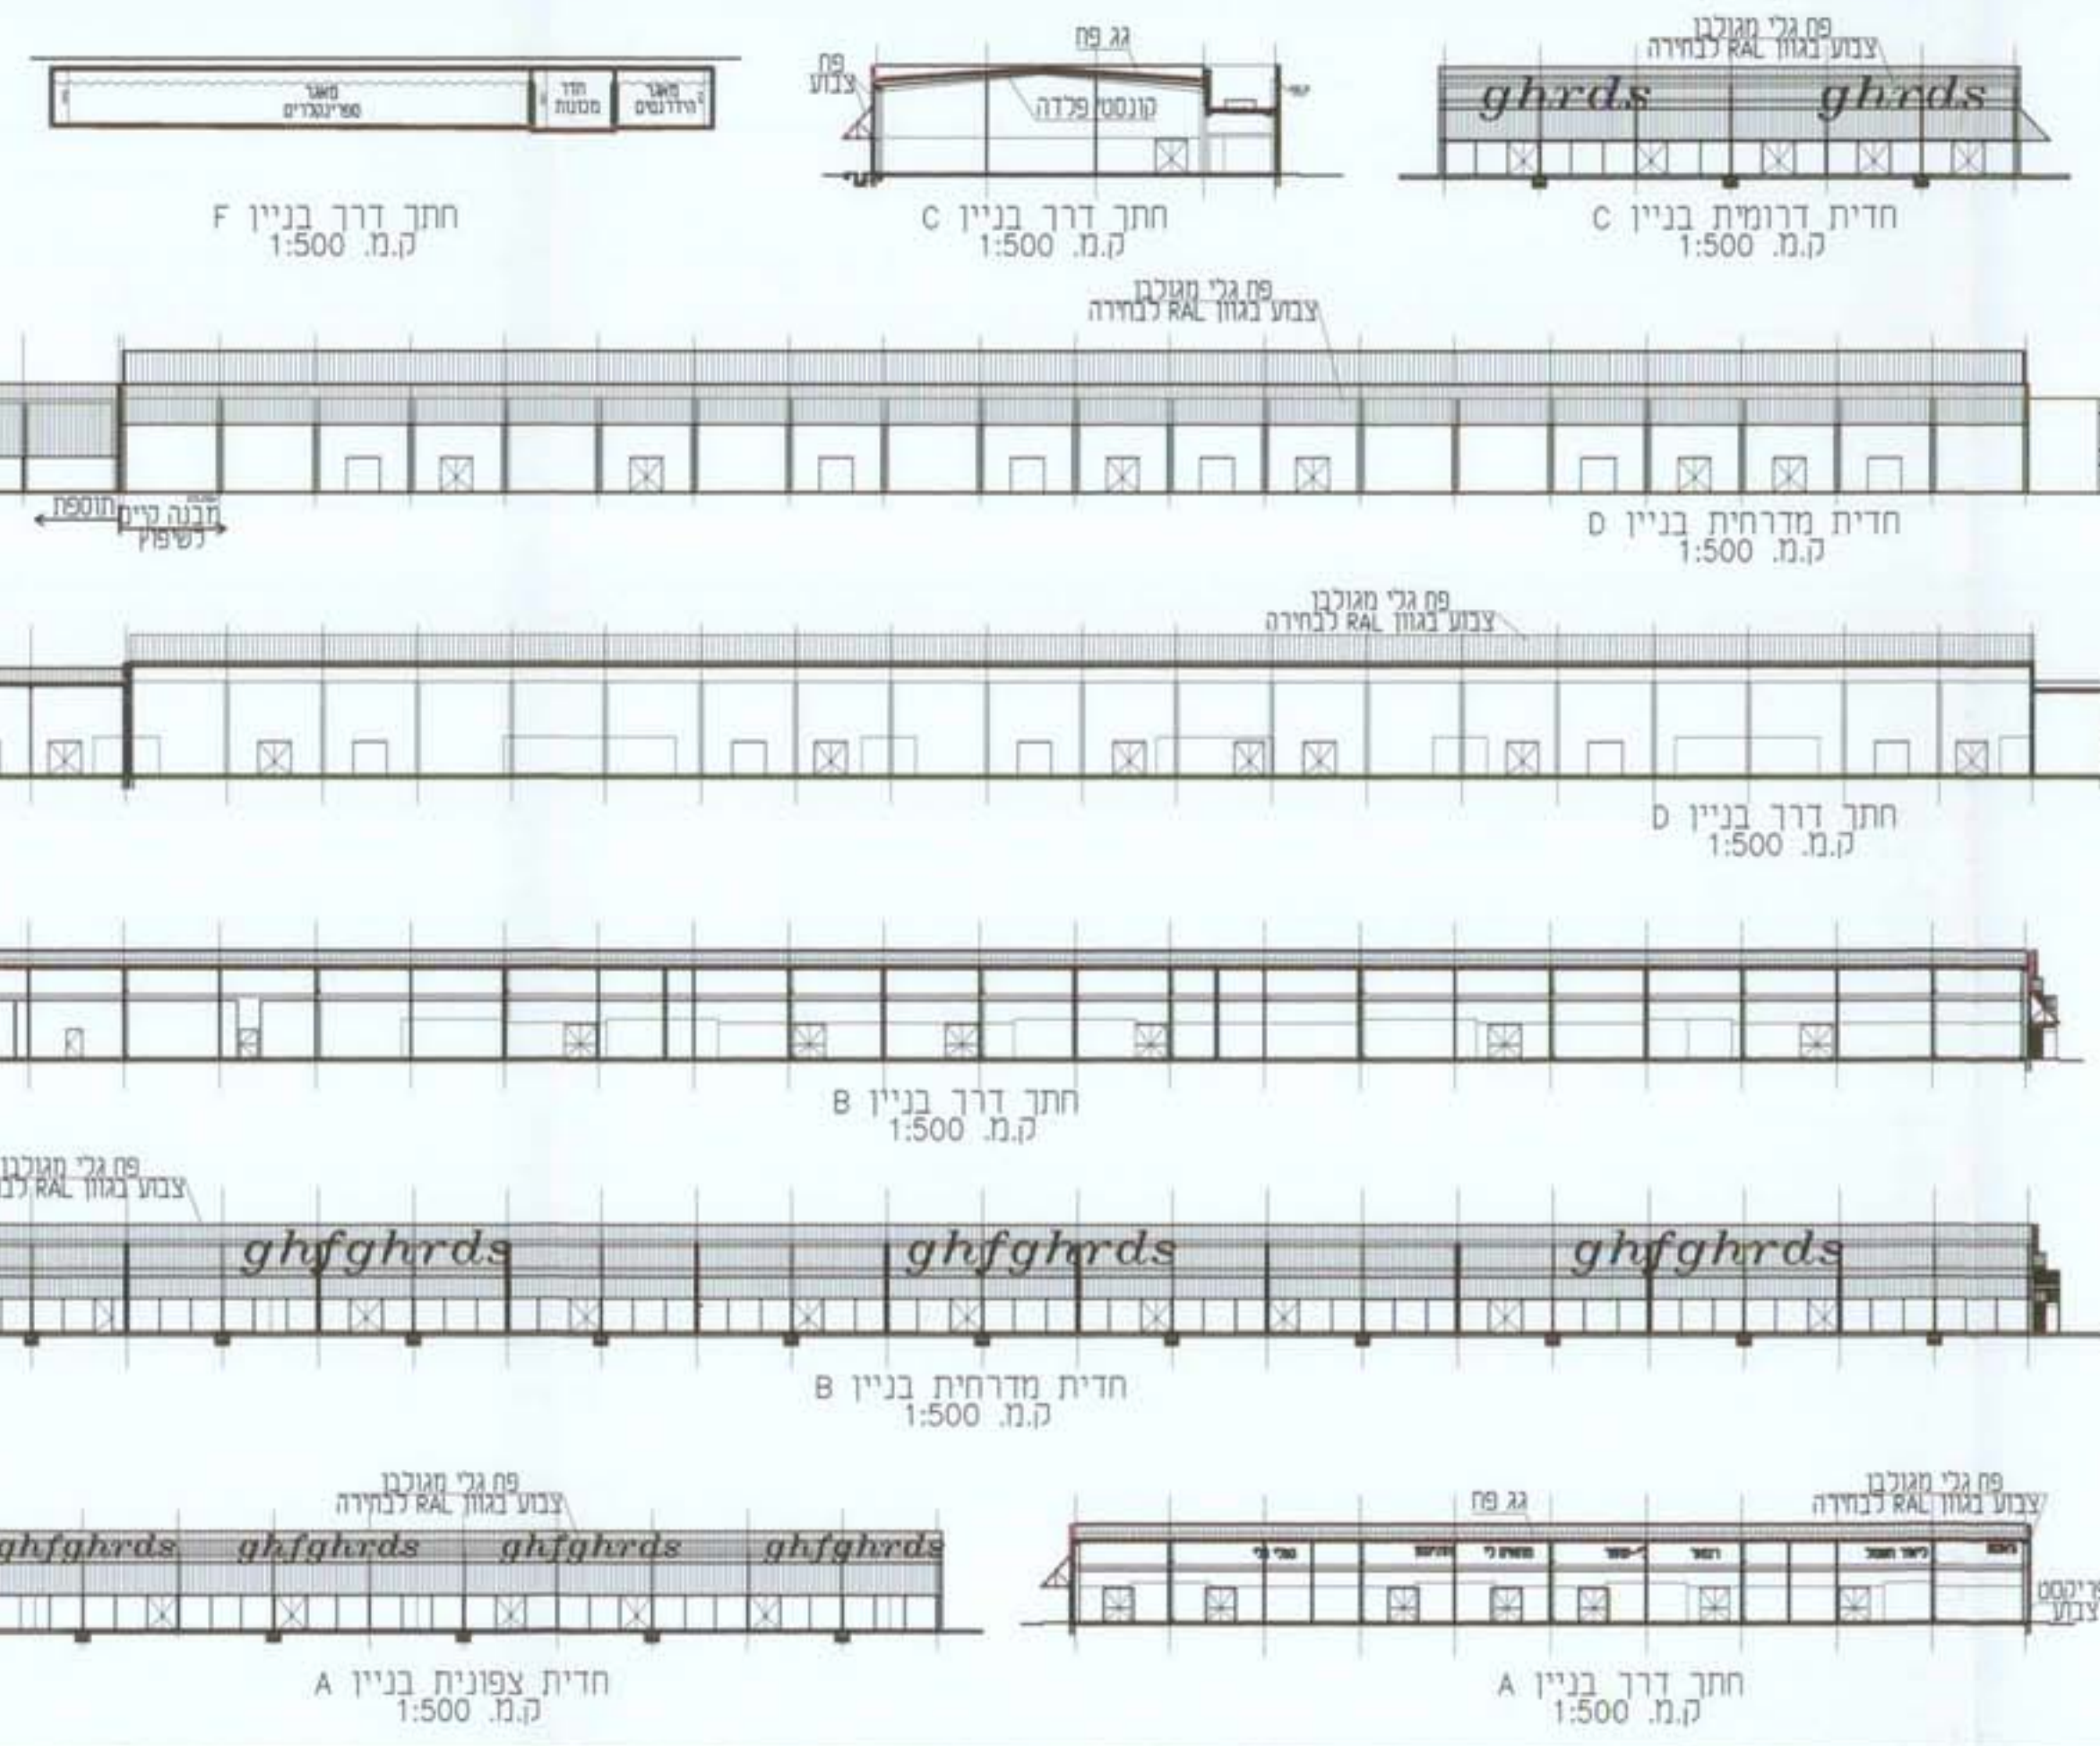

SHERESHEVSKI-MARASH ARCHITECTS LTD.
 שורשנסקי מרש אדריכלים בע"מ
 באר שבע שד' שזר 21, בית נועם 84894
 טל. 08.627.0689 פקס 08.620.9126
 Be'er Sheva 21 Shazar Blvd, 84894
 Tel 08.627.0689 Fax 08.620.9126 sherash.co.il

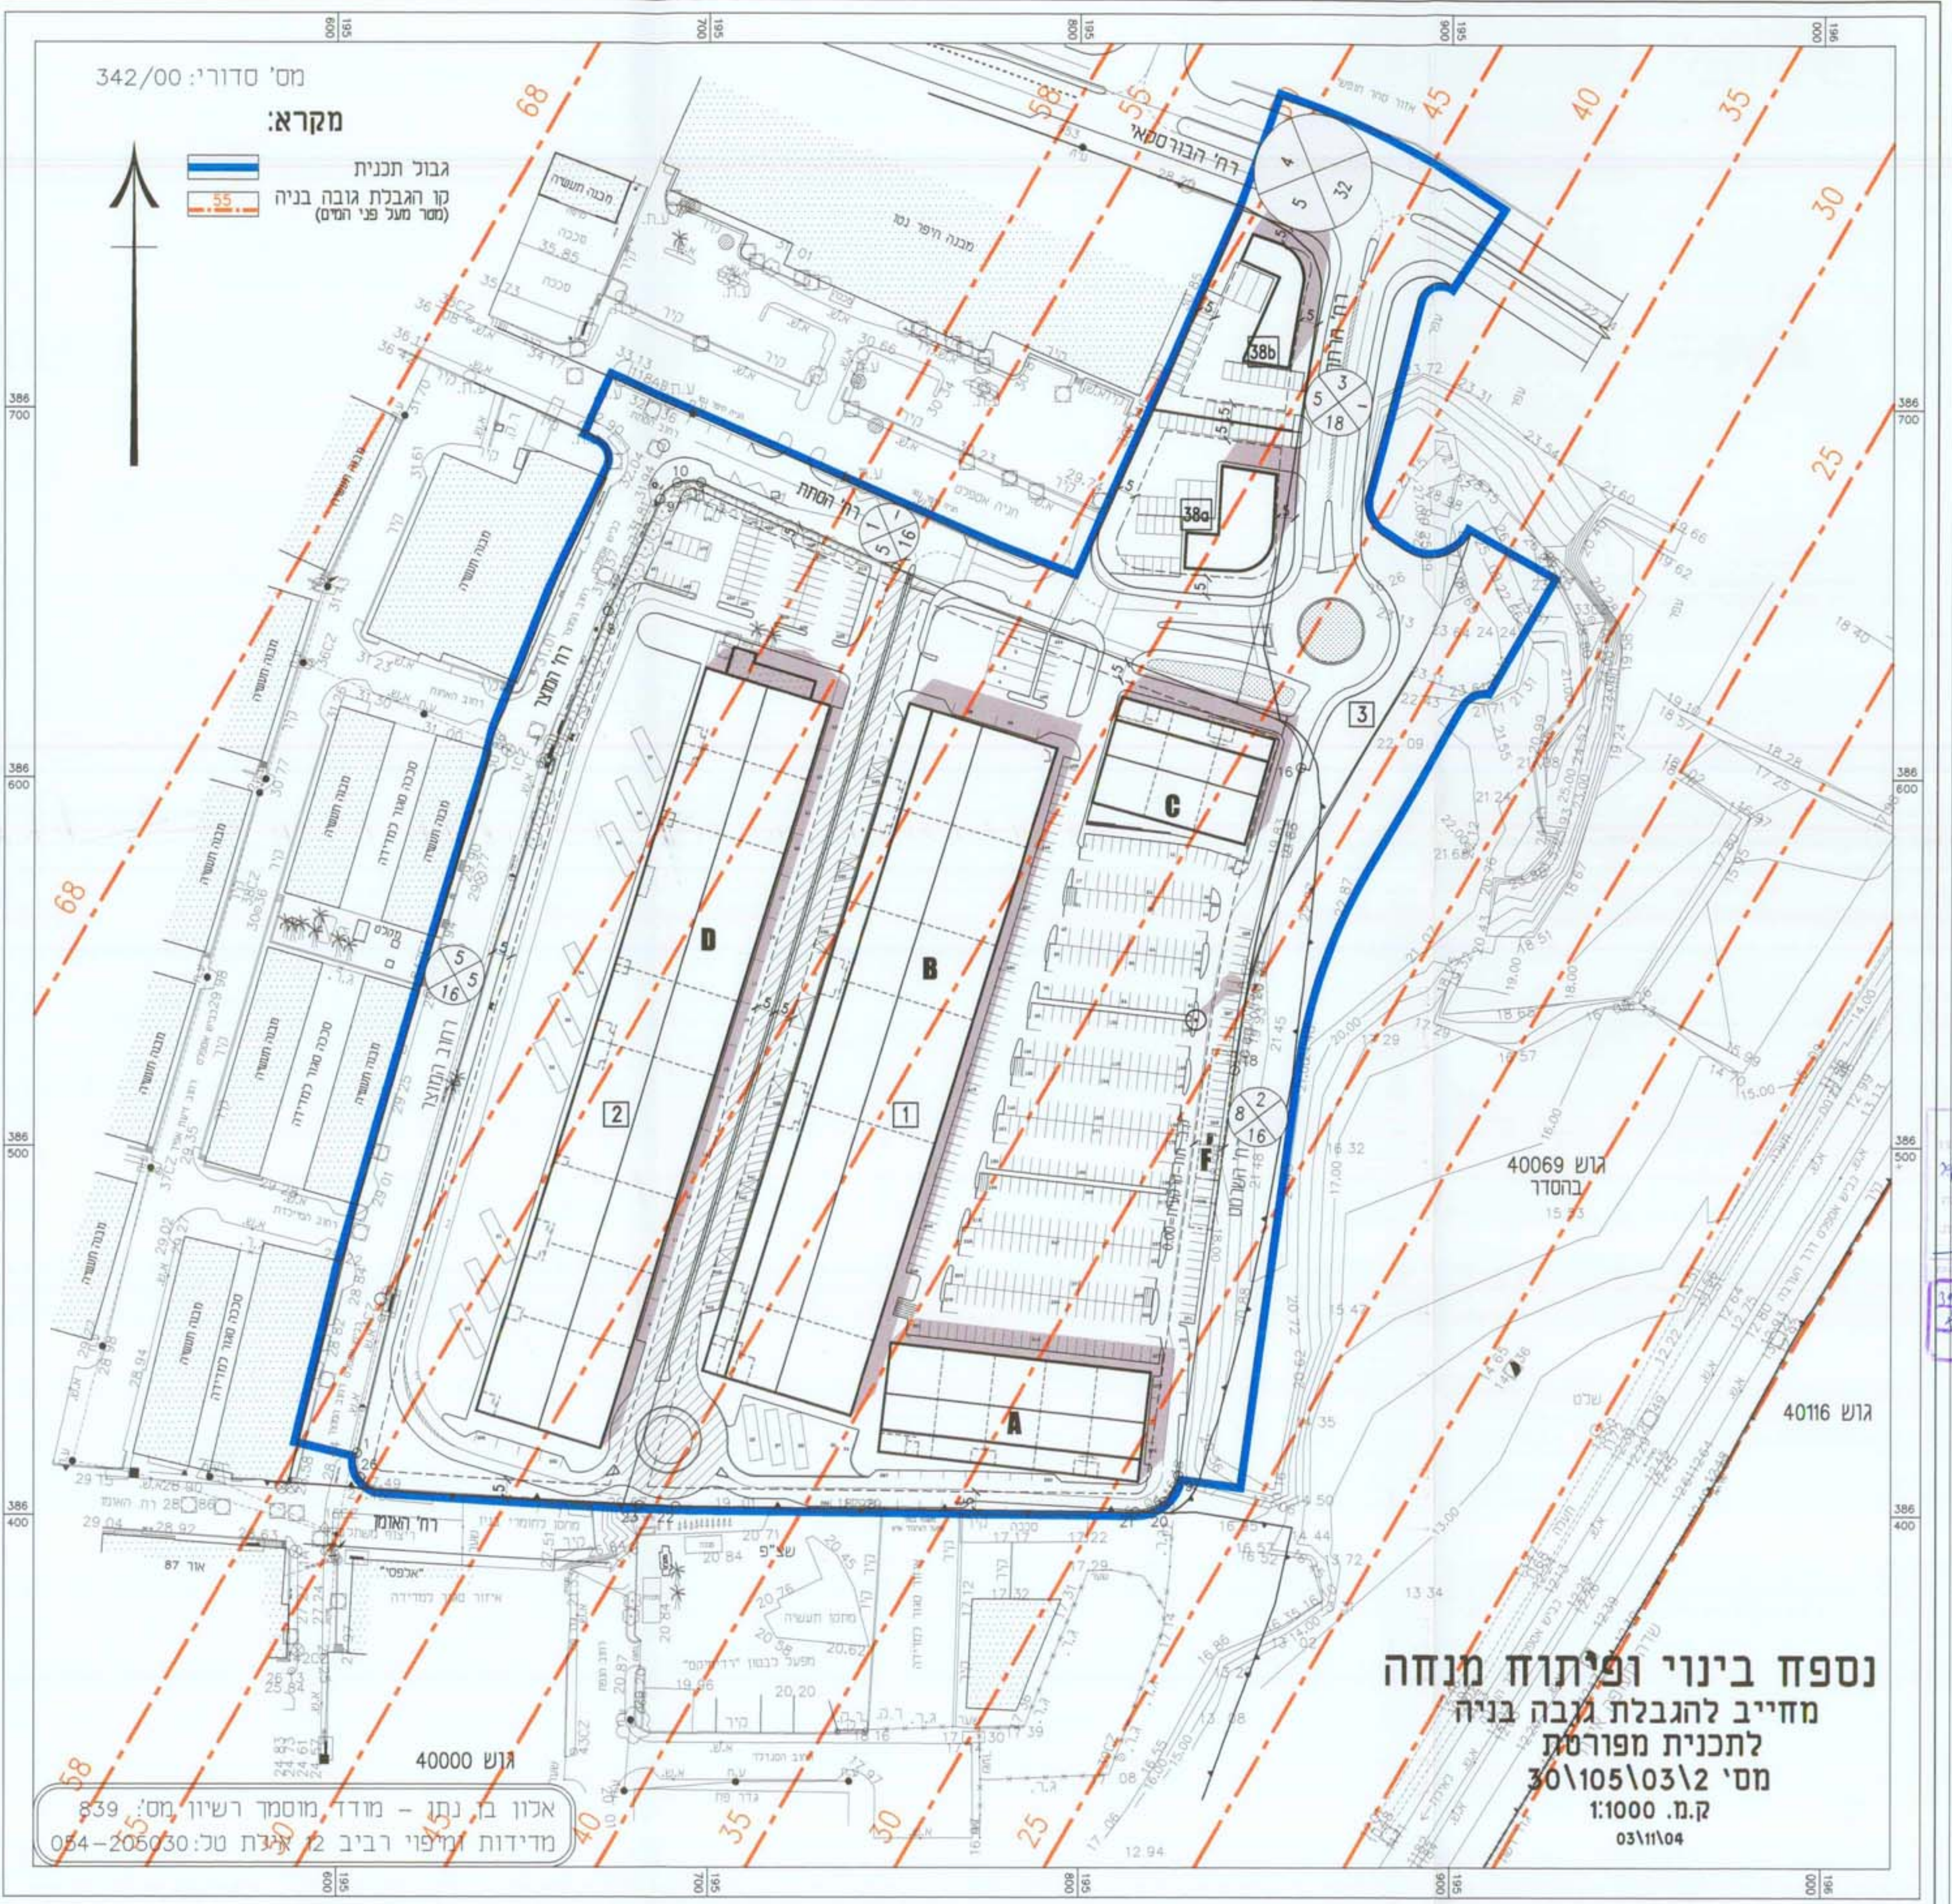

מס' סדור: 342/00
 מקרא:
 גבול תכנית
 קו הגבלת גובה בניה
 (מסר מעל פני הים)

נספח בניוי ופיתוח מנחה
 מחייב להגבלת גובה בניה
 לתכנית מפורטת
 מס' 30/105/03/2
 ק.מ. 1:1000
 03/104

קיסם המגן העירוני
 מסדור המבנה המיועד
 26.07.2005
 ג.ת.ל.
 גבולות המבנה המיועד
 גובה המבנה המיועד
 חתימת המעביר
 חתימת המועצה
 חתימת המנהל
 חתימת המפקח
 חתימת המעביר
 חתימת המועצה
 חתימת המנהל
 חתימת המפקח
 חתימת המעביר
 חתימת המועצה
 חתימת המנהל
 חתימת המפקח