הערות:

מס'	תאריך	הפוצה	העתק	לאישור	לביצוע

מהדורה	תאריך	שינויים	הוכן ע"י ערך	הוכן ע"י שרטט	ביקר
5	09.09.04	עדכון חתך A-A.	מרטס	סמיאנה	ש. שגל
4	31.08.04	עדכון חתך B-B.	מרטס	סמיאנה	ש. שגל
3	15.07.03	עדכון כותרת.	מרטס	סמיאנה	ש. שגל
2	14.07.02	שינוי שם תוכנית.	מרטס	סמיאנה	
1	21.02.02	שינוי חתכים עפ"י שינוי שלבי ביצוע.	מרטס	סמיאנה	

☒ לעיון ◯ לאישור ◯ למכרז ◯ לביצוע

לרמן
אדריכלים ומתכנני ערים בע"מ
רח' יגאל אלון 120 ת"א 67443
טל. 6959893 פקס. 6960299
ח.פ. 510614621

מפתח גיליונות :

שם המזמין :
ממ"י באמצעות חב. לודן

שם הפרויקט :
כריית חול במישור רותם

שם התכנית :
נספח כרייה
לתכ' מס' 35/100/02/10
חתכים אופיניים

מספר תכנית :
2259-3

קנה מידה :	1:500/5000	תאריך :	10.10.01
ערך :	ס. פרנאיצקי	ביקר :	ש. שגל
שרטט :	ס. סקונביצקי	אישר :	

המתכנן :

MAHOD מהוד
SURVEYING AND ENGINEERING LTD. מדידות והנדסה בע"מ
בית בלסקי באר - שבע,
יהודה הנחתום 4, טל. 08-6288060 פקס. 08-6288070
תל-אביב, רח' יגאל אלון 65, מגדלי טויוטה
טל. 03-6251188 פקס. 03-6251187

שם הקובץ : F:\DATA\2259\DRAWING\2259-3.dwg

חתך A - A
ראה תכ' 2259-2

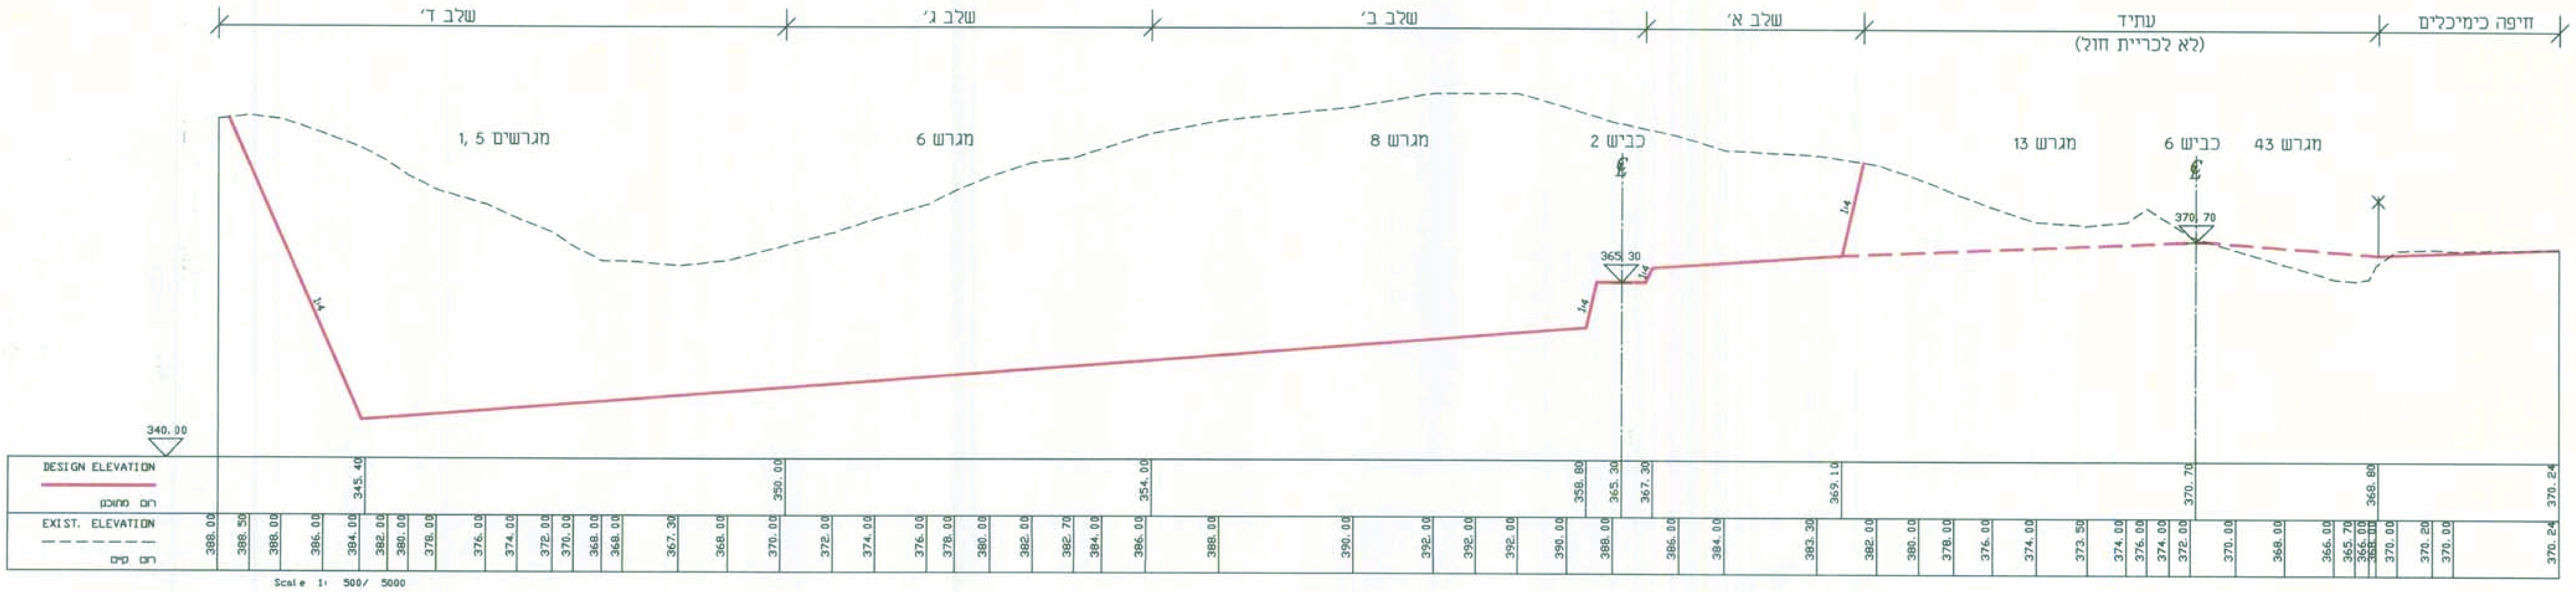

חתך B - B
ראה תכ' 2259-2

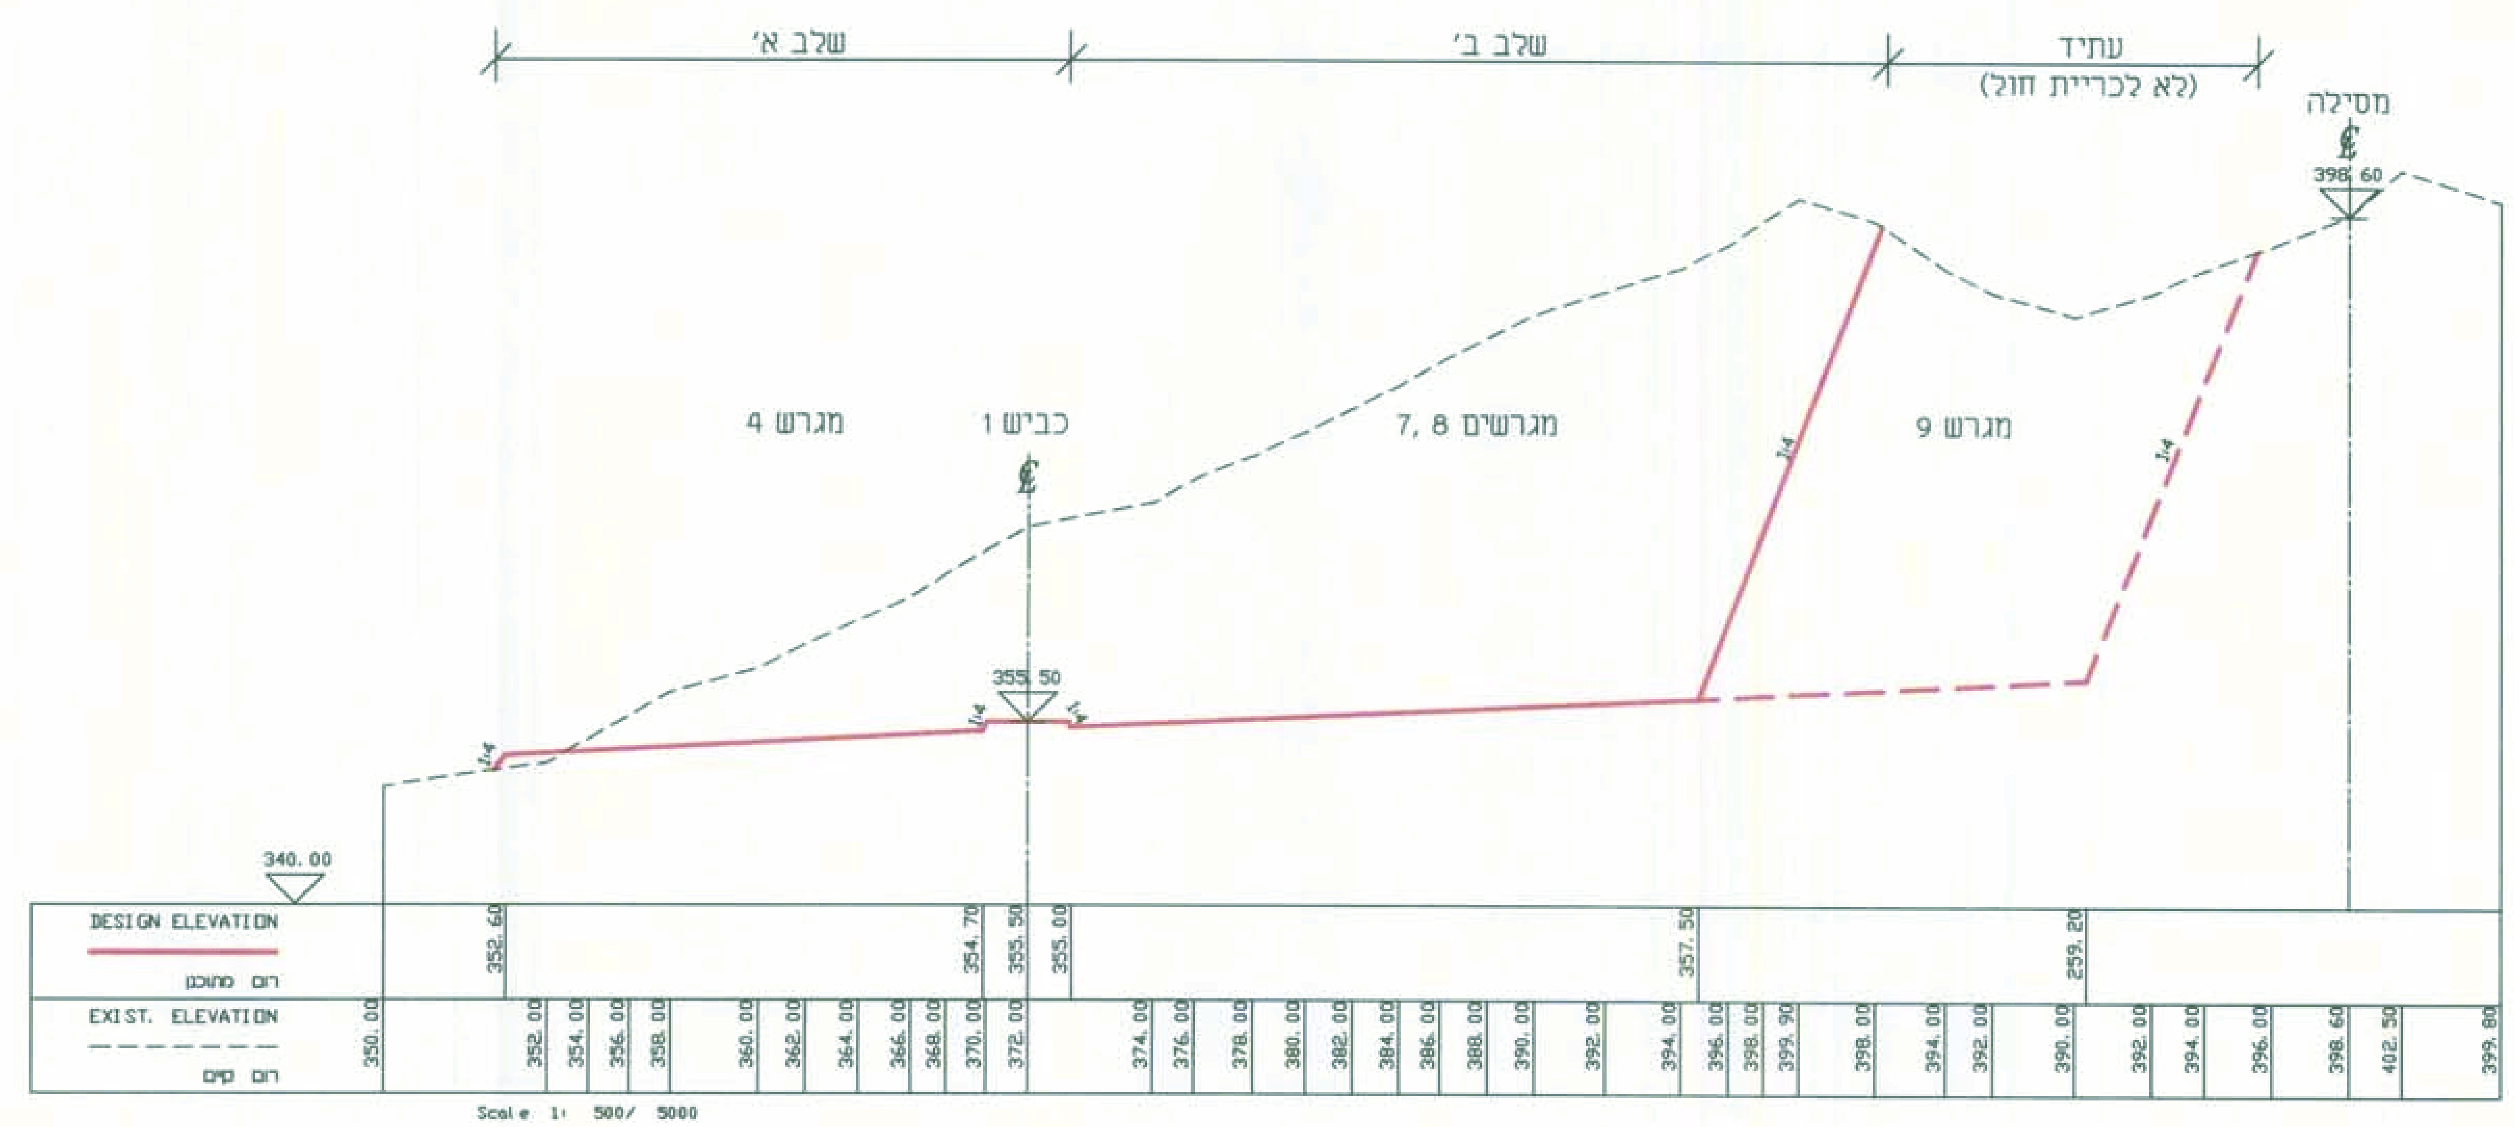

F:\DATA\2259\DRAWING\2259-3.dwg Thu Sep 09 11:58:16 2004