

4

טחוז הדרום
טרחב תכנון תקומי - שמעונים

גספח בינוי ופיתוח מחייב
לתכנית מס' 38/303/02/7


מוגיש התכנית : ועמדה מקומית שמעונים

המתכנן : אודר' יורם בר-סיני
מ.ב תכנון
שער הנגב, י.ד. חוף אישכוד 89100
טל. 08-6891232, פקס 08-6891228

ק"מ. 1:100

תאריך : יוני 2006

2264	2330	2263	נושא
93	1	13,20,21,26,28,33	חלקות חלקיות

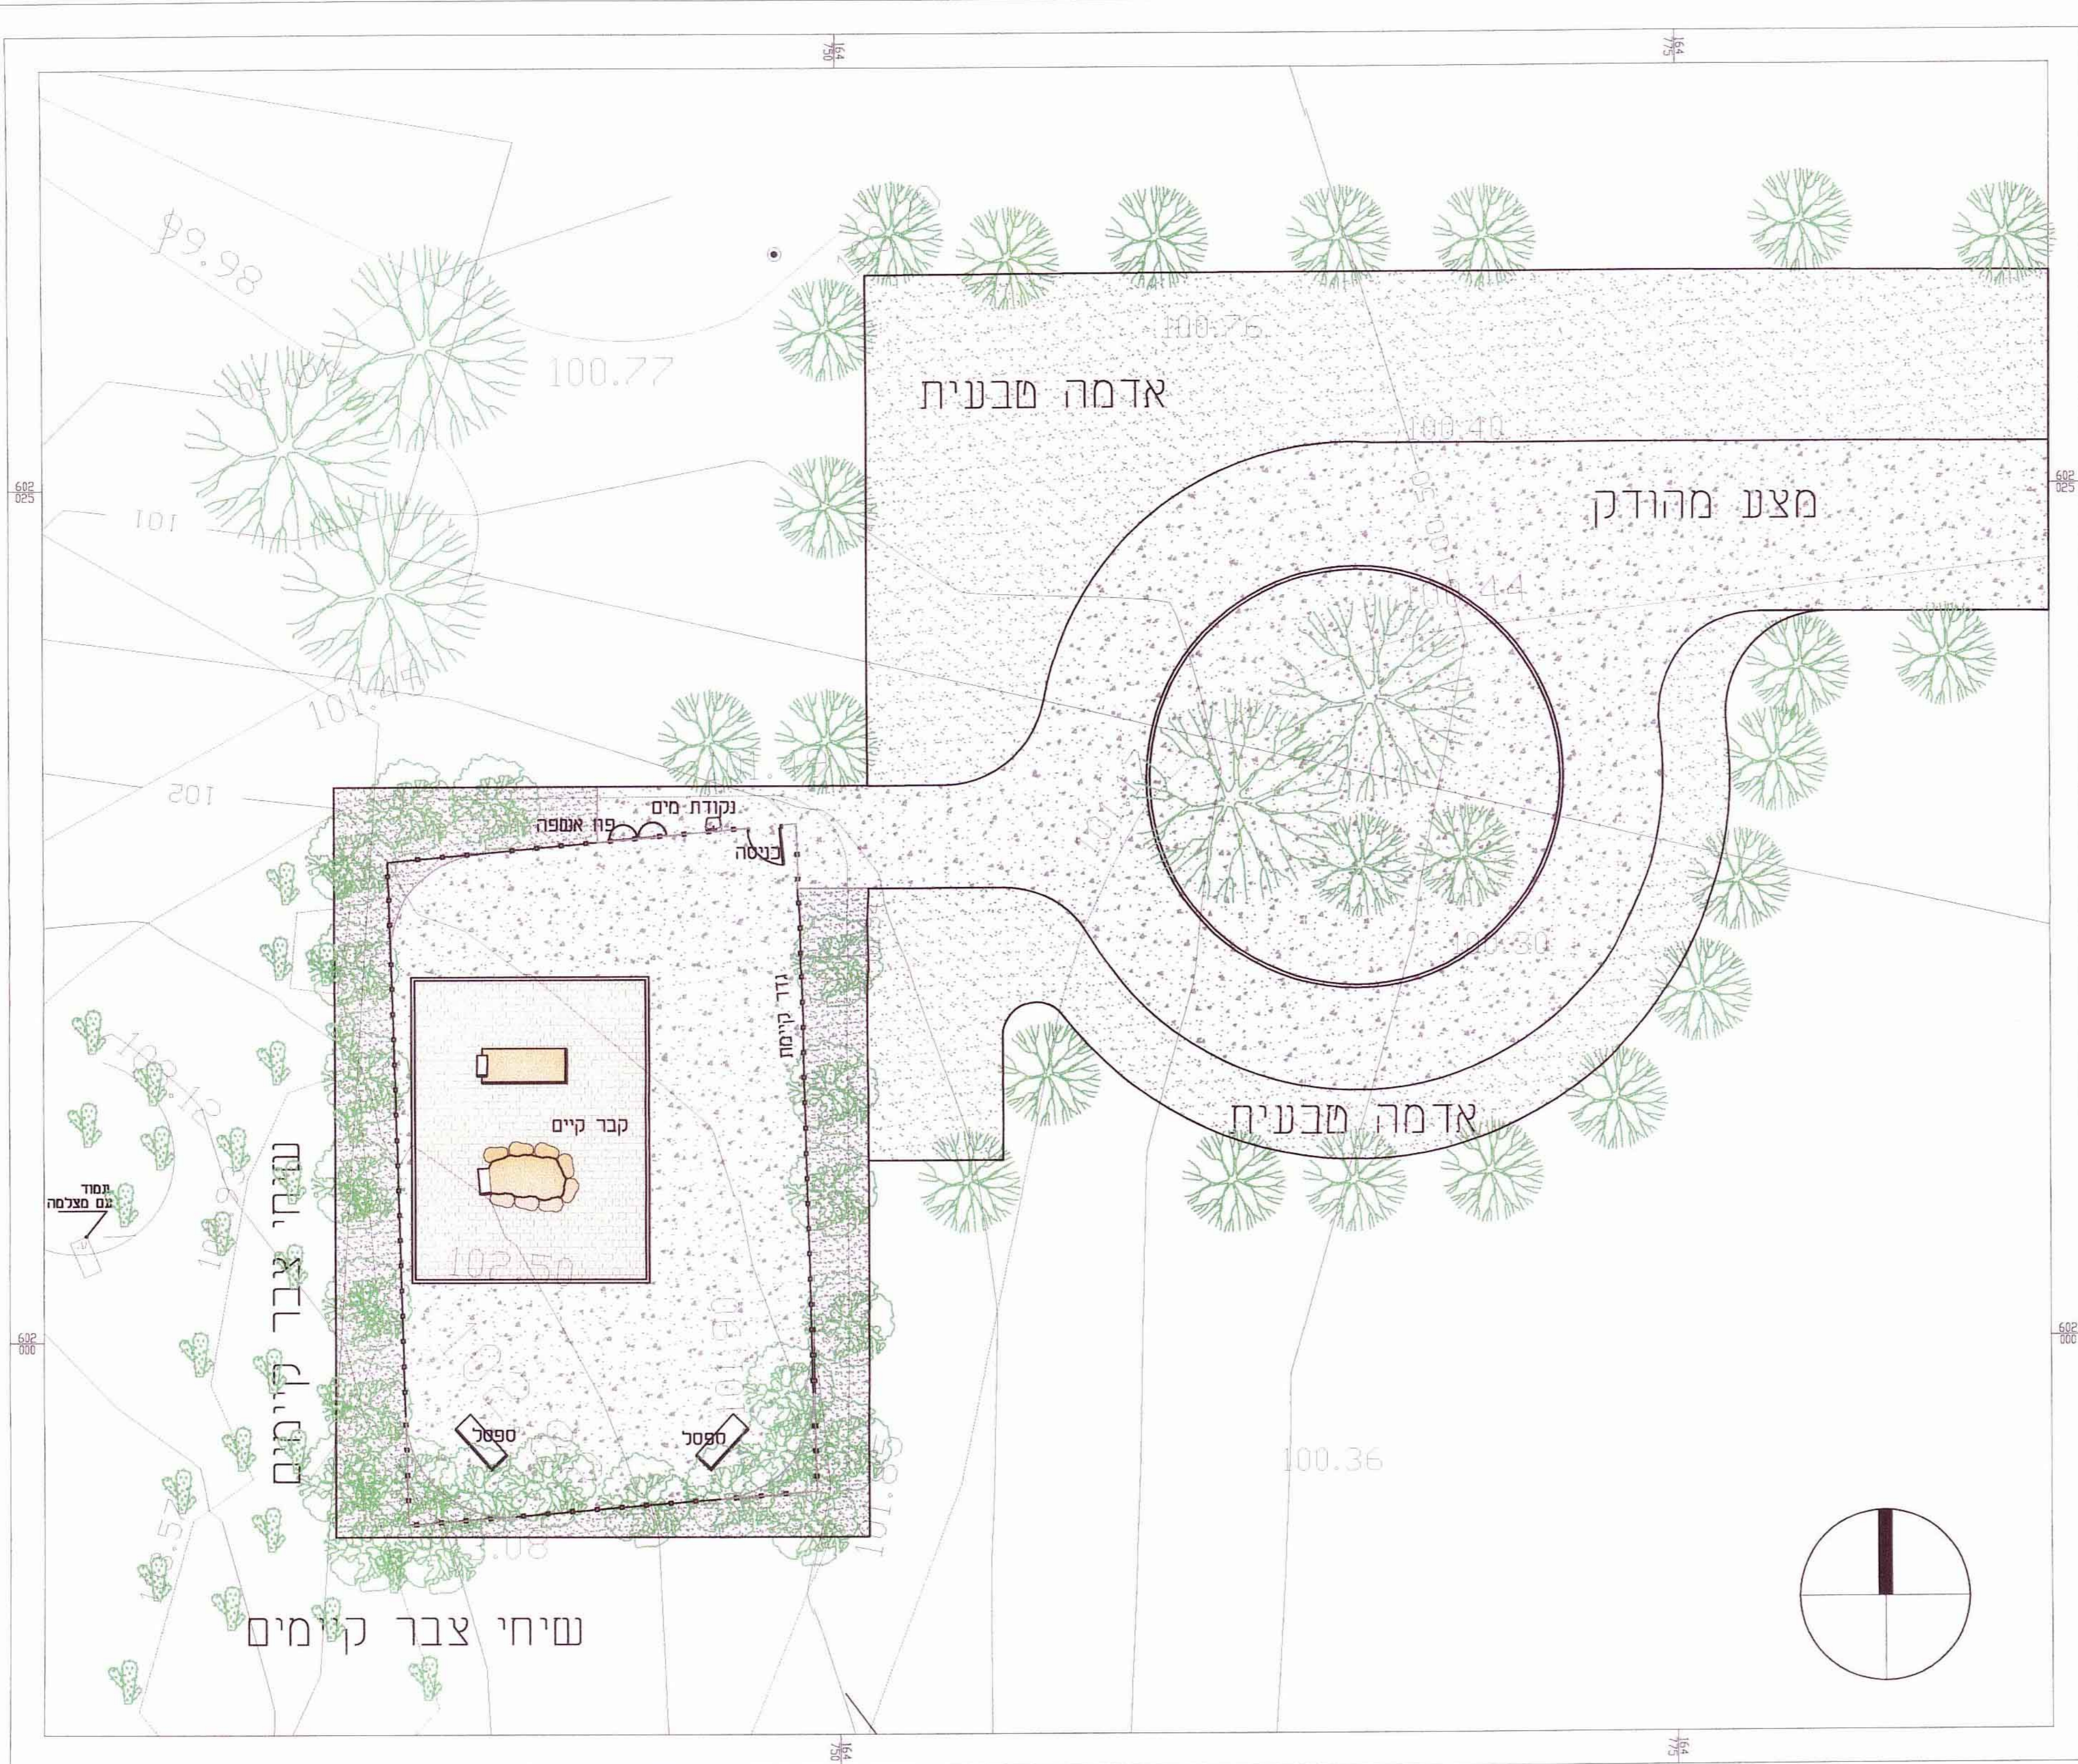

אודר' יורם בר-סיני
מס' רישוי 2874

דלמיאל/א
2006

הודעה על אישור הבנייה בסיס
כורסימת בולקוט ההיסטוריים בסיס
גניזים