נספח בינוי מנחה לתכנית מס' 5/מק/2367 ומחייב מבחינת מיקום התוספות בלבד

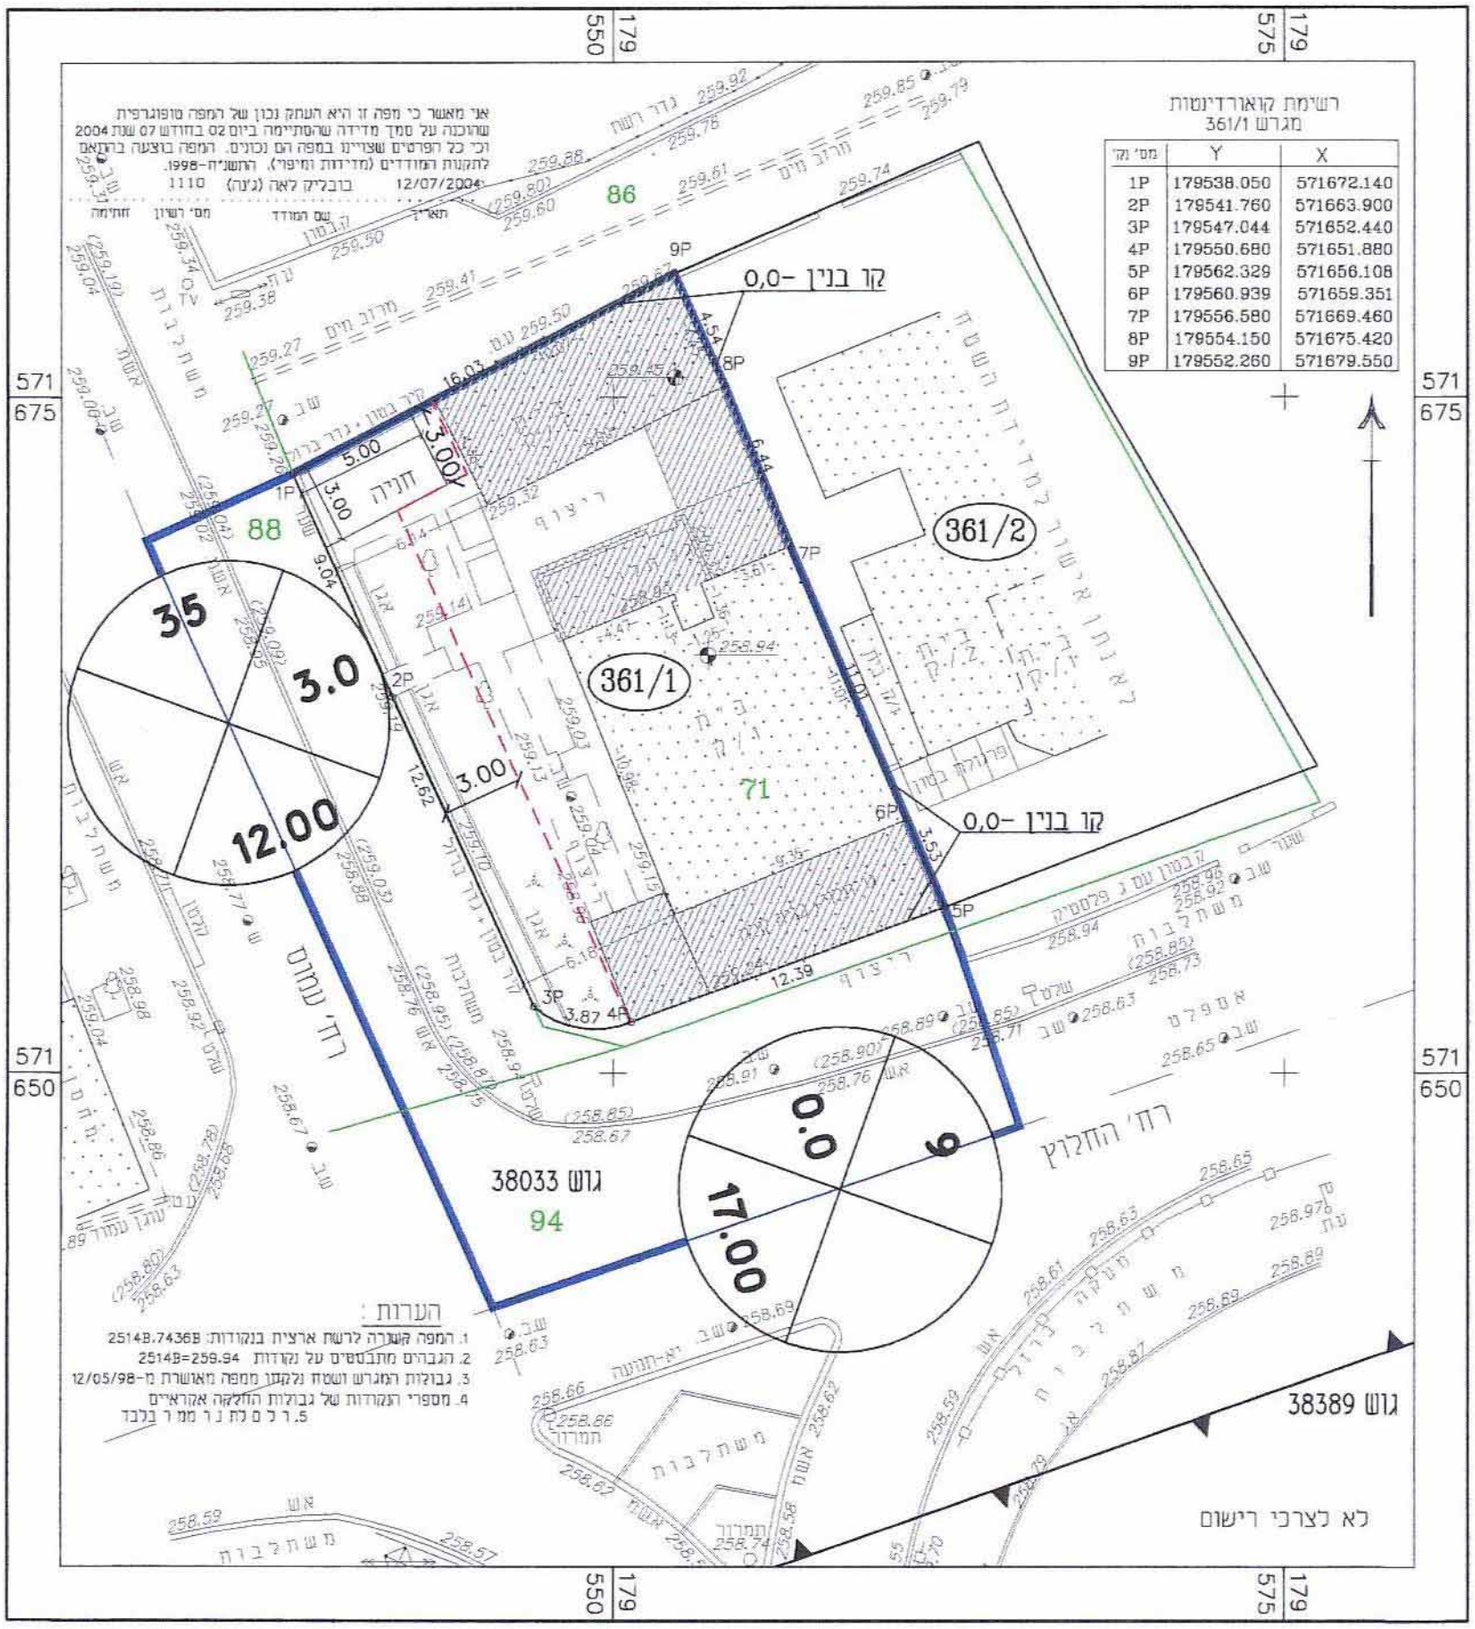

תרשים המגרש 1:250

מגיש התכנית :

שגב עמוס
רח' עמוס 2-החלוץ 1, ב"ש

ועדה מקומית באר-שבע
אישור תכנית מס' 5/מק/2367
הועדה המקומית החליטה לאשר את התכנית
בישיבה מס' 39139 מיום 10.5.06
המנוהה על הנוחה

עורך התכנית:

ליפובצקי נטליה
אדריכלית
מ. רשיון 104717

אדריכלית- נטליה ליפובצקי
פל: 054-4474557, טל: 08-6104872

מיקרא:

מס' מגרש		גבול התכנית	
מס' חלקה	94	קו-בנין	
מס. דרך		מבנה קיים	
קו בנין		תוספת בניה קיימת	
רוחב דרך		תוספת בניה מוצעת (קשר עם הבית הקיים)	