


לשם יזום וסדרת
 מעורר המבנה-החדש
 0.1.03.2006
 נתן כ"ל

נספח בינוי מנחה המחייב
 מבחינת מיקום וגודל התוספת
 קומה ד'
 לתכנית מס' 39/206/03/5

מסמך תכנון מרחבי תרומה
 חתום על ידי המעורר המבנה-החדש
 39/206/03/5
 א"י
 15.15.06
 חתום


נודעת על אישור הבנייה מס' 39/206/03/5
 כרטיס מילקוט התוכנית מס' 5563
 9.18.06
 חתום

חתימת מחכמו
 זרעק רמזי
 26379

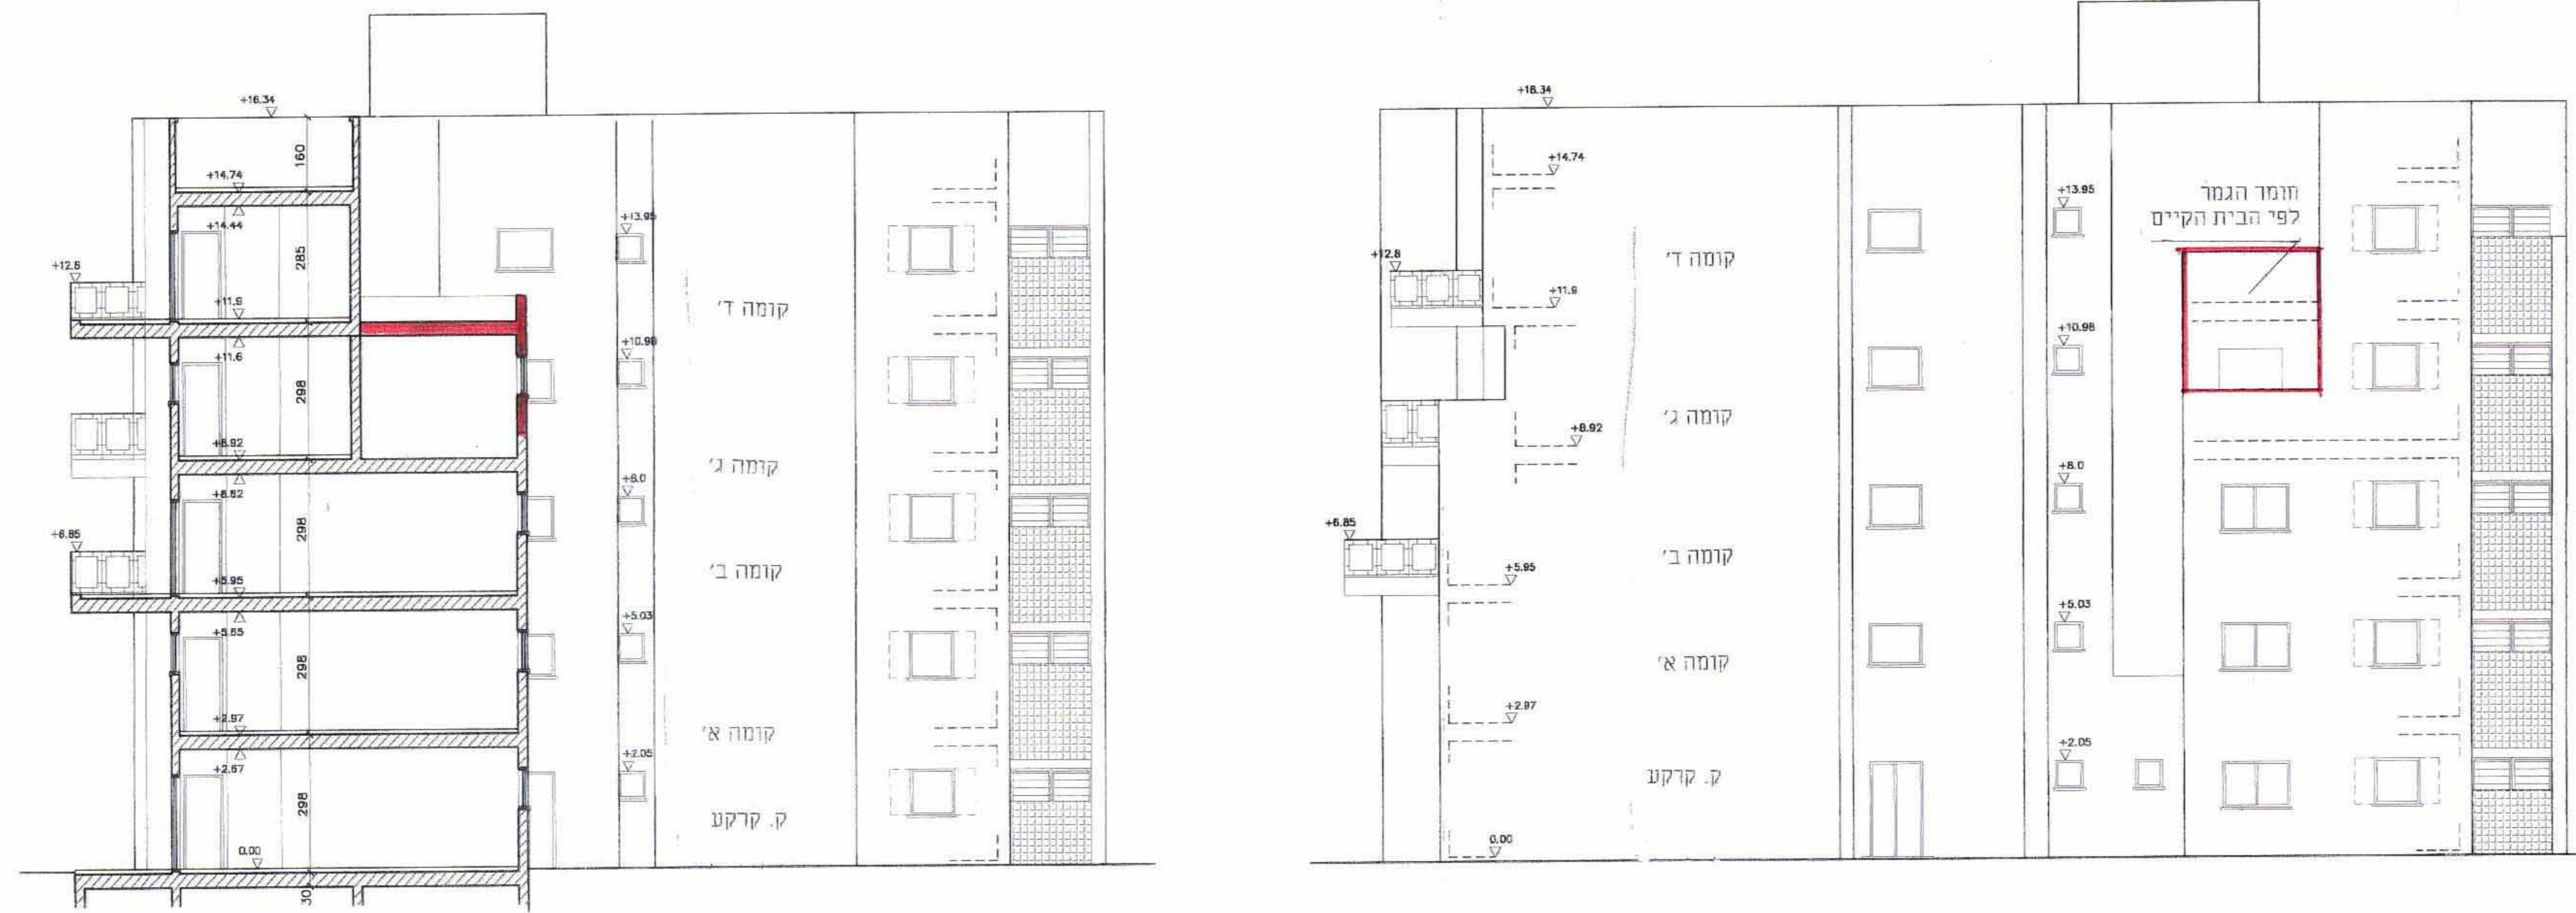


חתך 1-1 ק"מ סטוא

חזית צפון מזרחית ק"מ 1:100

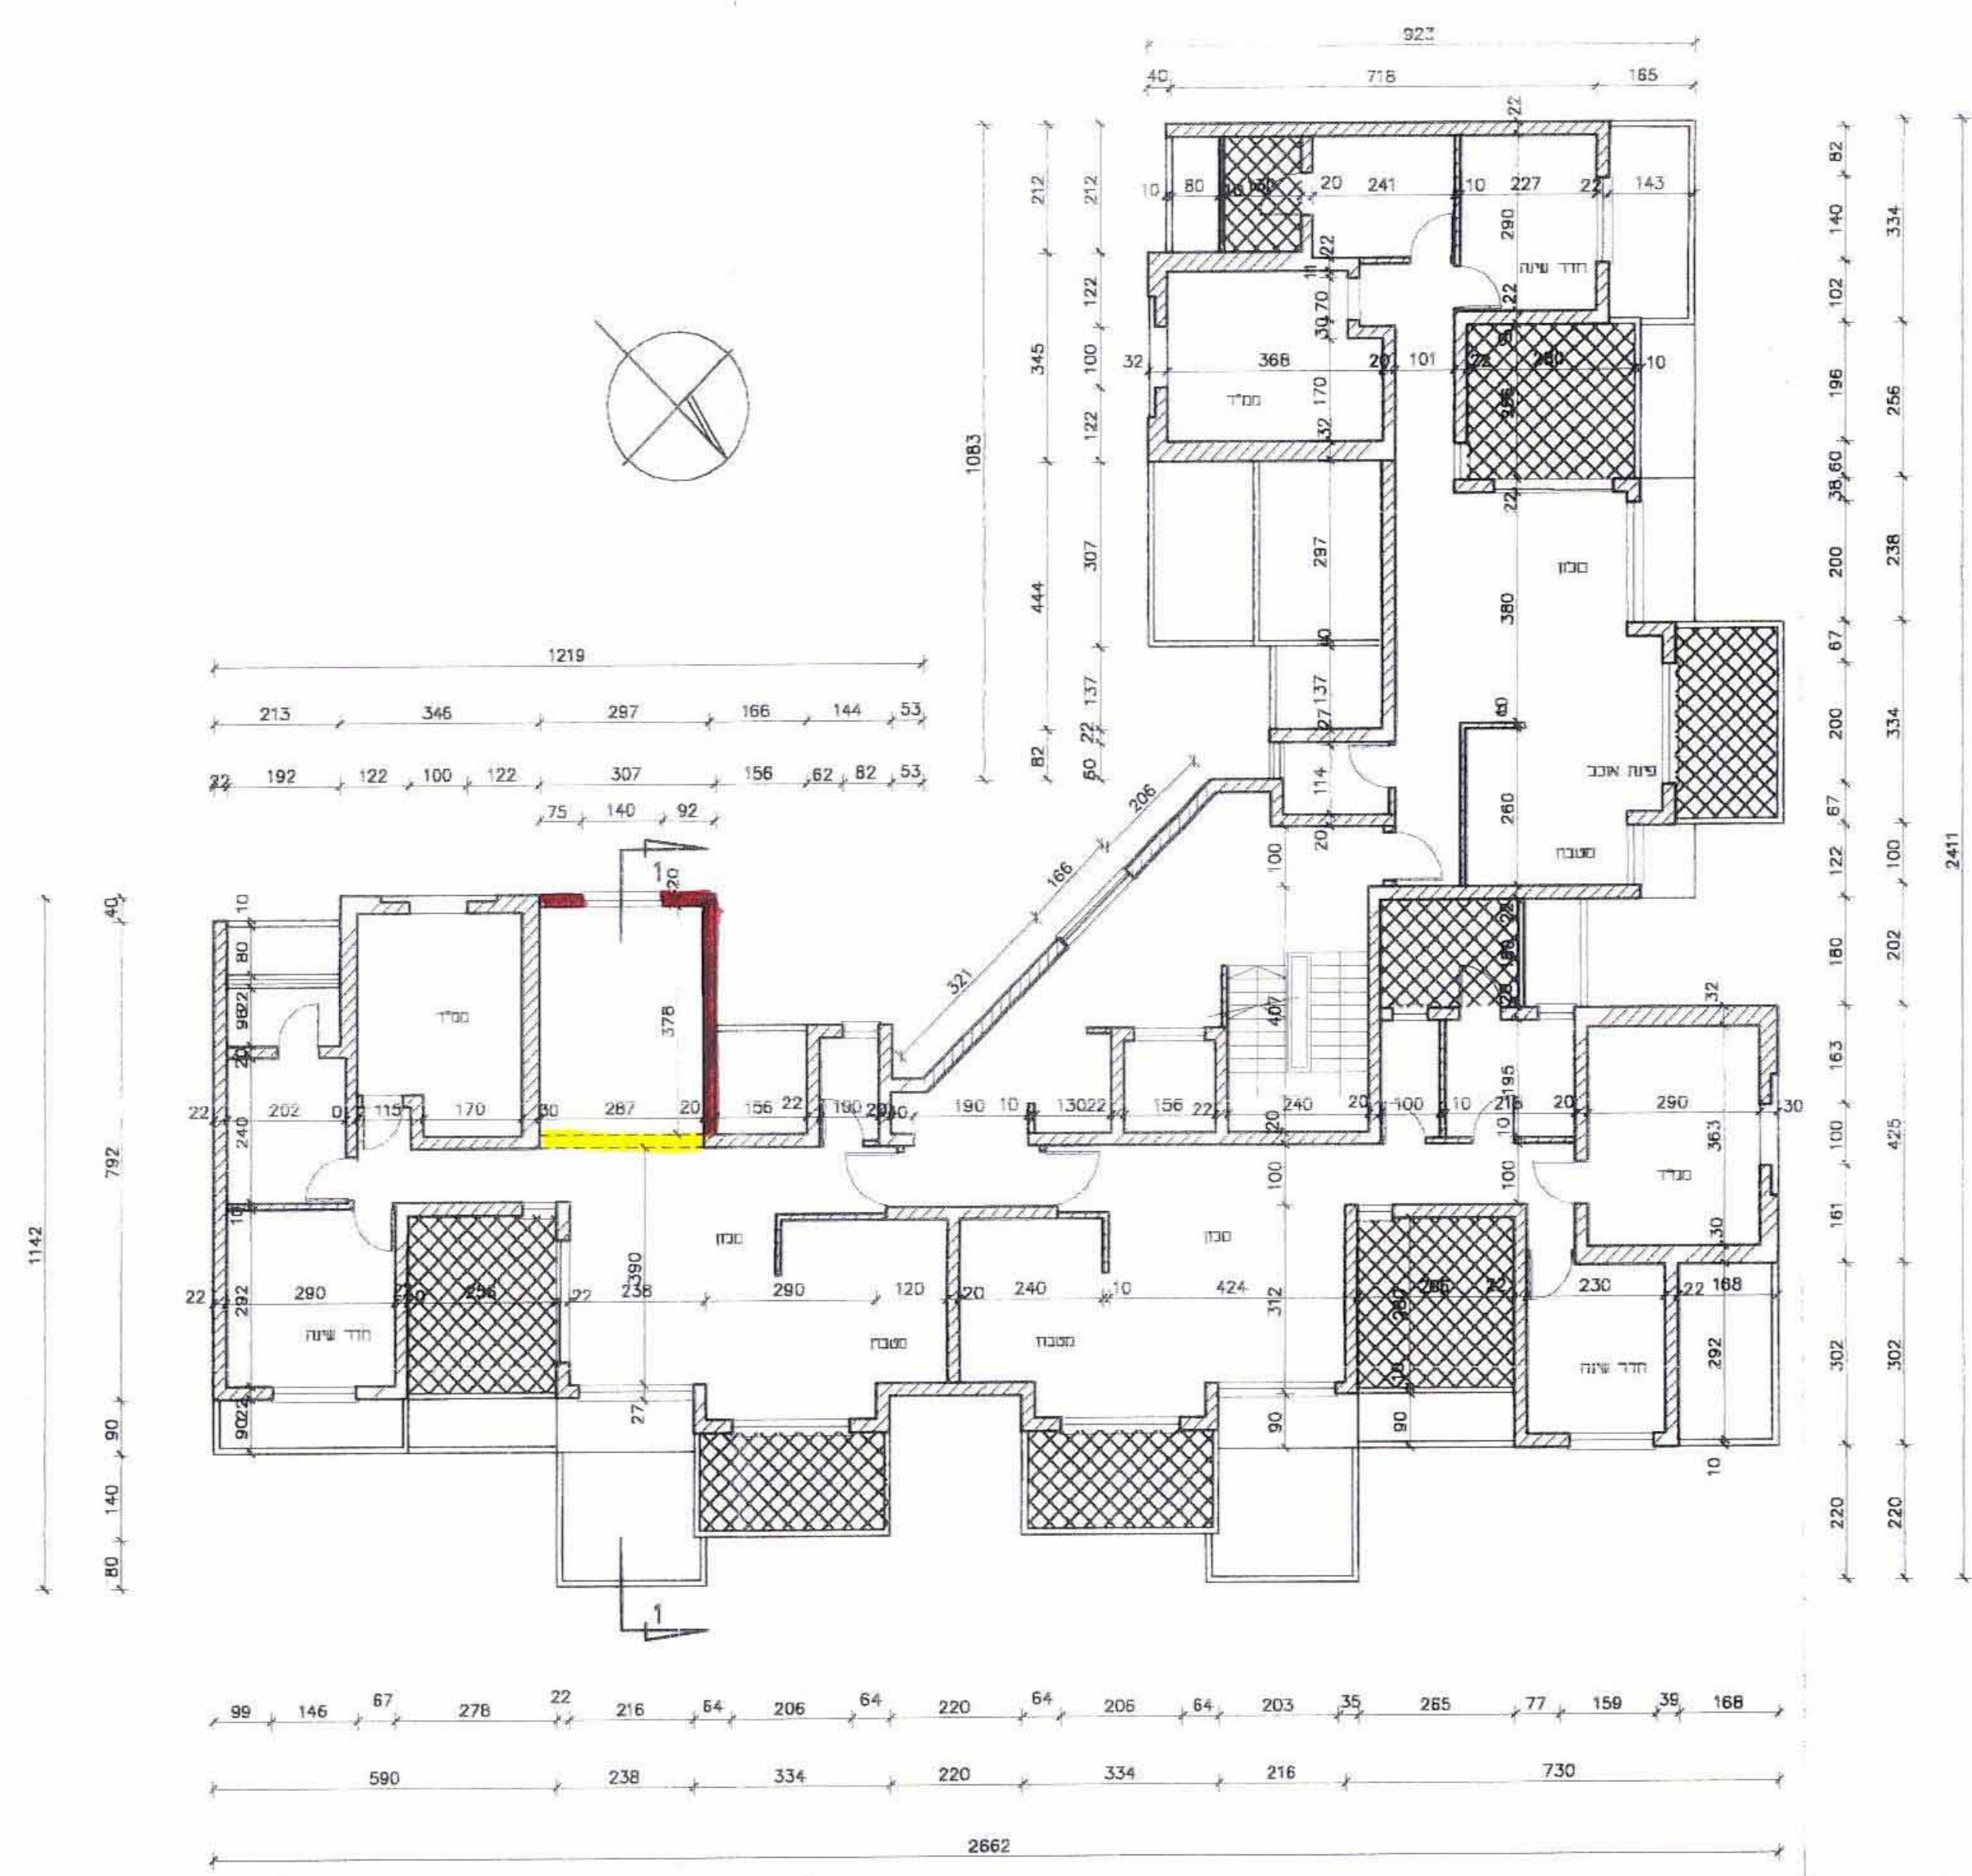

תכנית קומה ג', ק"מ סטוא

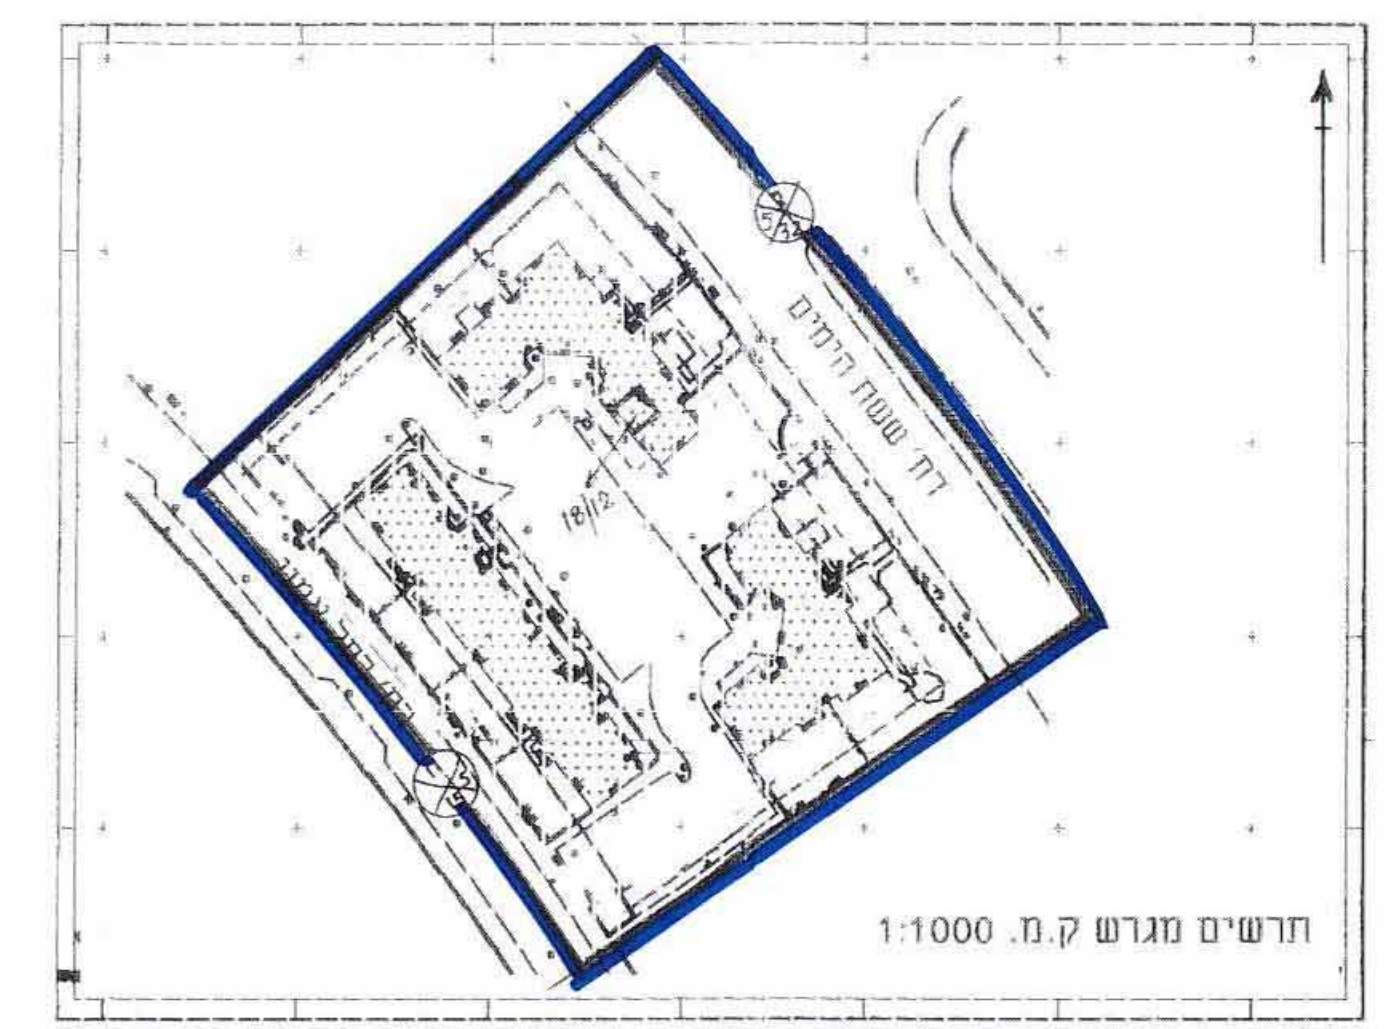

תרשים מגרש ק"מ. 1:1000

מקרא:
 גבול התכנית:
 מיקום התוספת/ או שינוי בחזית:
 בניה חדשה: