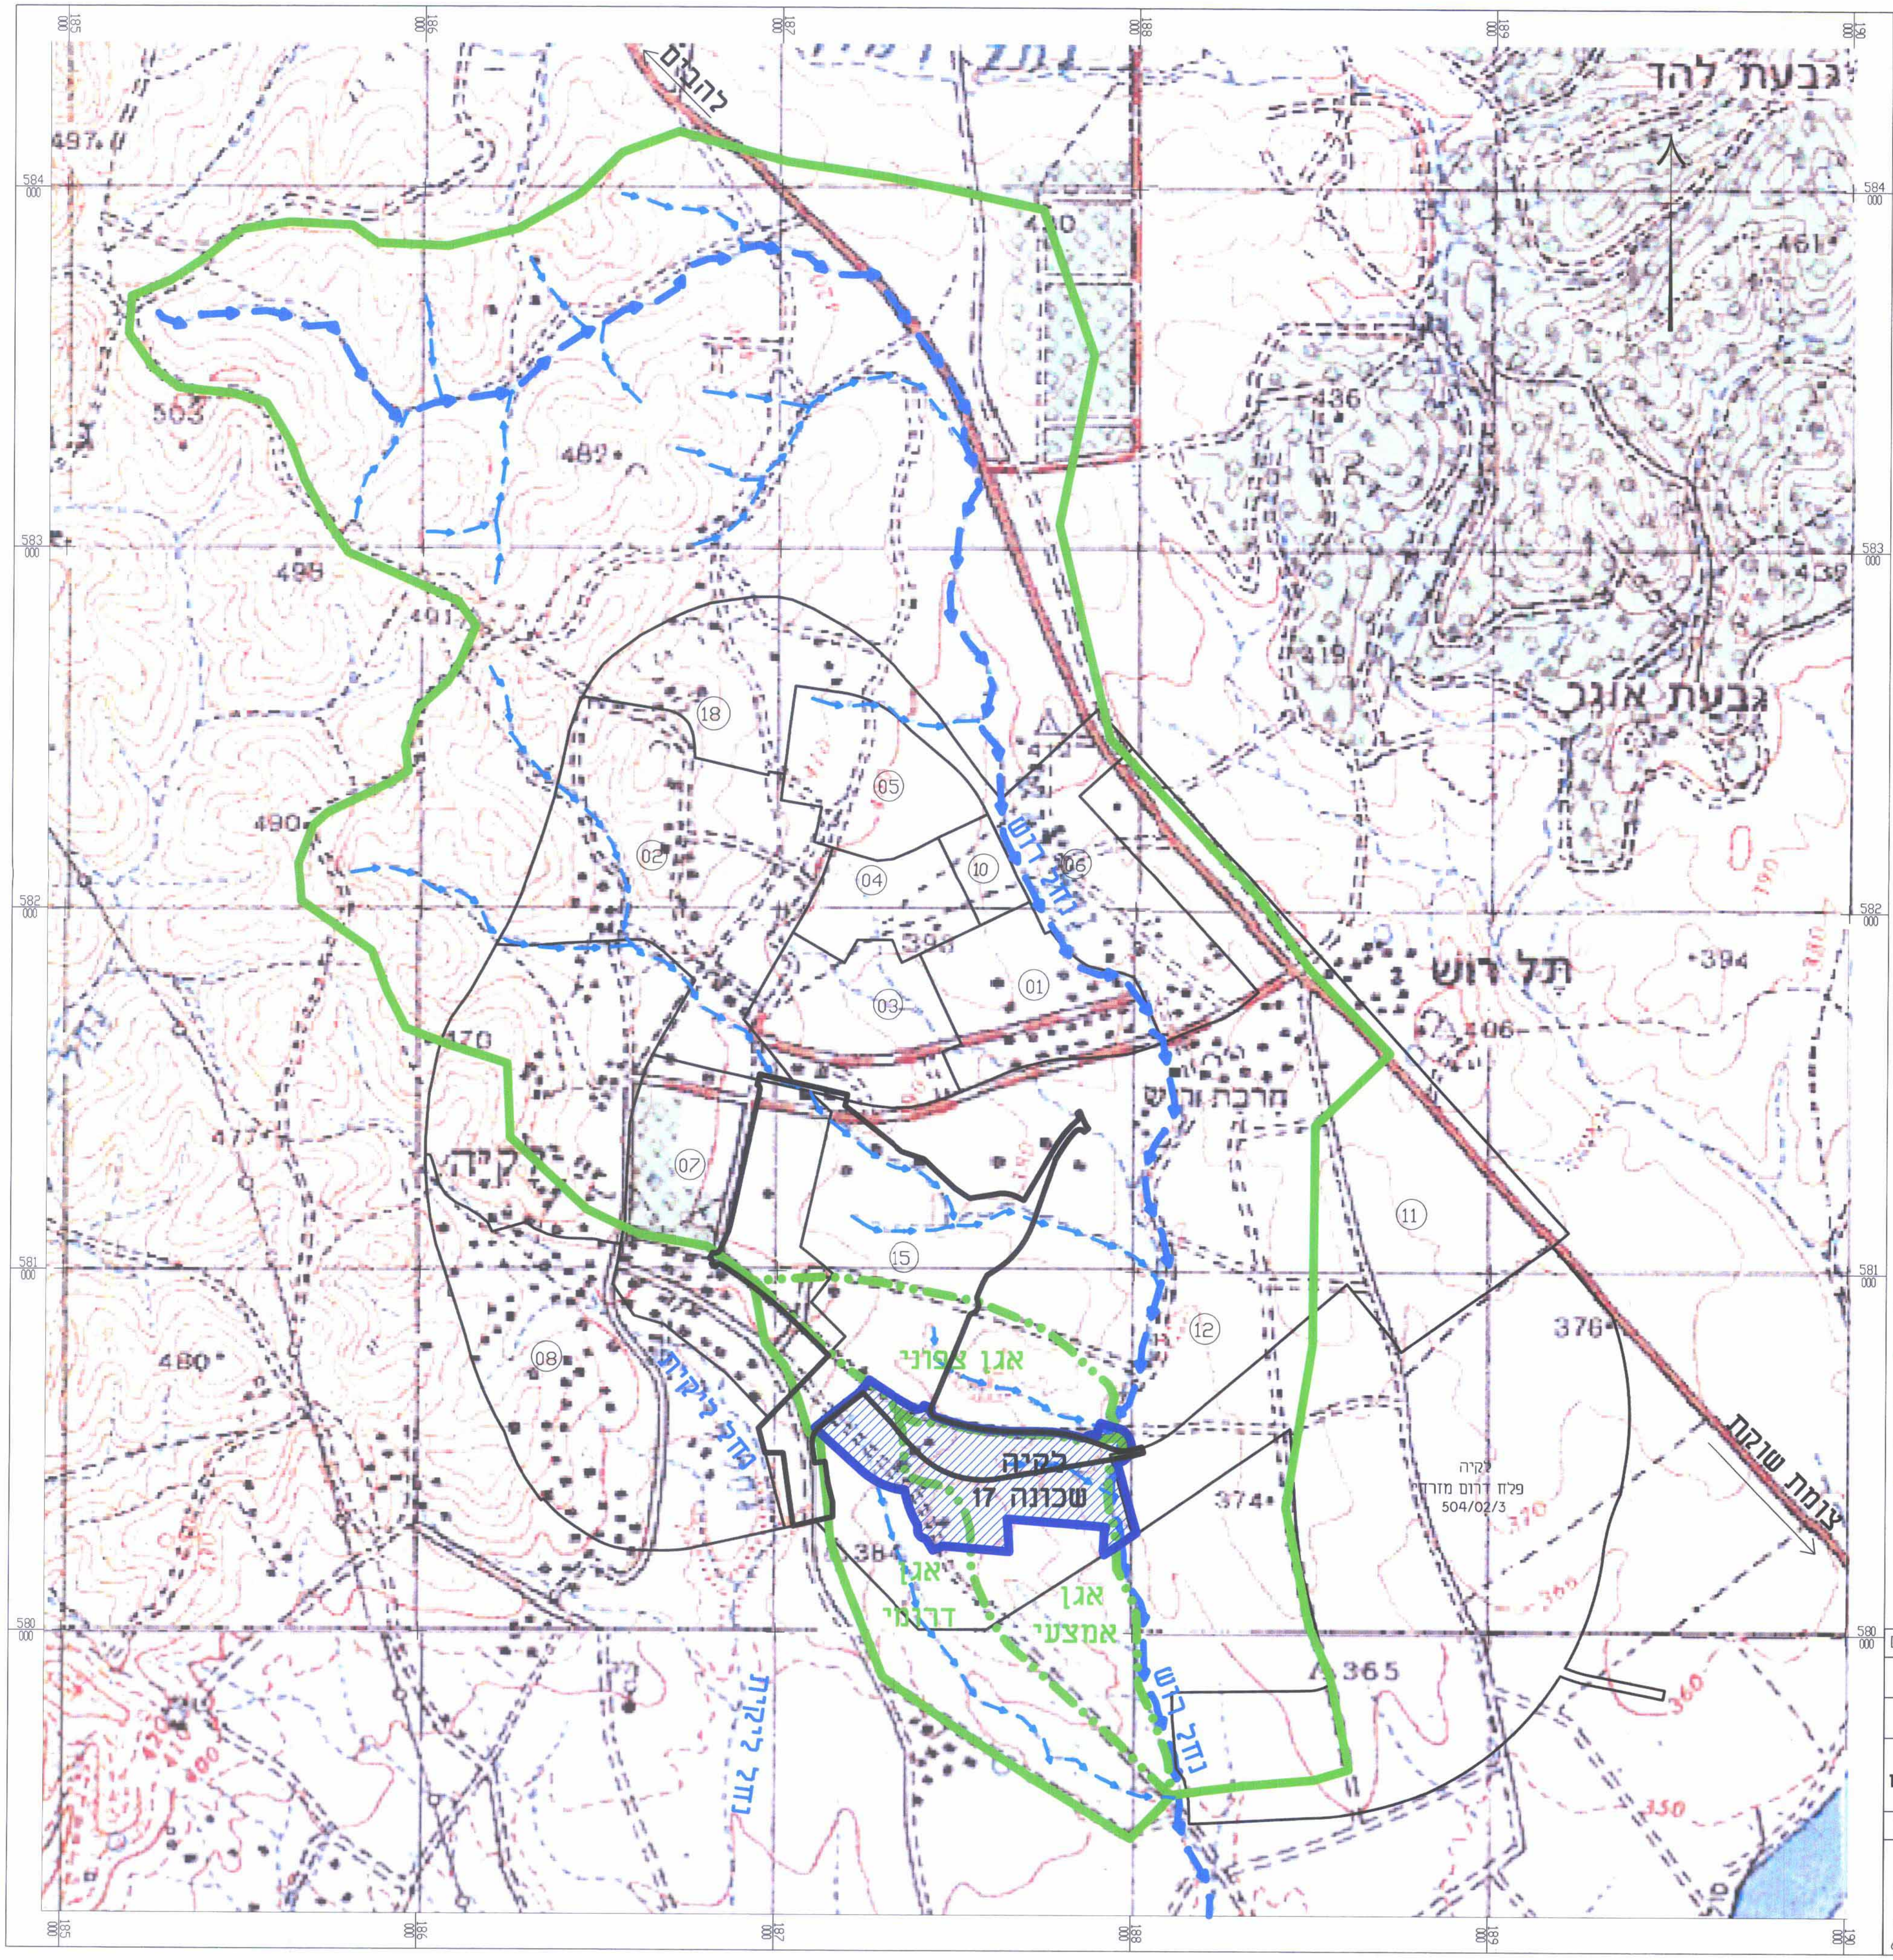
גבעת להד
להבים
גבעת אוגב
תל רוש
חרבת רוש
לקיה
נחל רוש
נחל ליקית
אגן צפוני
אגן אמצעי
אגן דרומי
לקיה
שכונה 17
לקיה
פל"ח דרום מזרח
504/02/3
צומת שוקת
01
02
03
04
05
06
07
08
10
11
12
15
18
497
503
482
498
491
490
470
477
480
430
436
461
419
439
394
406
376
374
384
365
185
186
187
188
189
190
580 000
581 000
582 000
583 000
584 000

הודעה על אישור תכנית מס. 18/183/02/7
נתפרסמה בילקוט הפרסומים מס. 5814
מיום 22/5/08

18/183/02/7
מיום 23/1/08
מינהל התכנון

לשכת התכנון המחוזית
משרד הפנים - מחוז הדרום
24. 02. 2008
נתקבל

45

מקרא:

- גבול אגן היקוות ראשי
- גבול אגן היקוות משני
- ערוץ זרימה טבעי עיקרי
- ערוץ זרימה טבעי משני
- גבול תוכנית 18/183/02/7-שכונה 17
- גבול תוכנית 16/183/02/7-שכונה 15
- גבול ושם שכונה (08)

לעיון☐ לאישור☒ למכרז☐ לביצוע☐

הוכן עבור:
מועצה מקומית לקיה

שם העבודה:
נספח ניקוז - שכונה 17

שם התוכנית:
מפת אגני ניקוז וערוצי זרימה ראשיים - מצב קיים

מס' תוכנית: תרשים מס' 2
קנ"מ: 1:10,000

אפיק
הנדסת סביבה והידרולוגיה
ת.ד. 52 להבים 85338
טל: 08-6517487
פקס: 08-6518243

7			
6			
5			
4			
3			
2			
1	24.6.07	לאישור	נ.חלמיש
	תאריך		חתימה

שם הקובץ: \\A-Afik\2161\2161-00b.dwg