

תוכנית מתאר מס' 33/101/02/20
מרכז אזורי - רמת הנגב

שכבת תכנון נכד
מסודר והגיש-מחוז דרום
2008.05.22
נתקבל

נספח א' : נספח תנועה מנודה

בק"מ 1:1000



תאריך התכנית : 15/01/12

מתכנן תנועה : ת.ה.ו תכנון הנדסי (1985) בע"מ

להבים, רח' צבעוני 13, 85338
טל. 08 - 6513636
פקס 08 - 6519656

חוק התכנון והבניה התשי"ב - 1965
משרד הסגנון - מחוז הדרום
החלטה מס' 34108
תוכנית אזורי ע"ש פגועים ביום
התקבלה תמונת מיקום היישוב
4/6/12
ביגוד שורץ-מילנר
מנהל תכנון ותחבורה

תרשים סביבה
קני"מ 1:25000

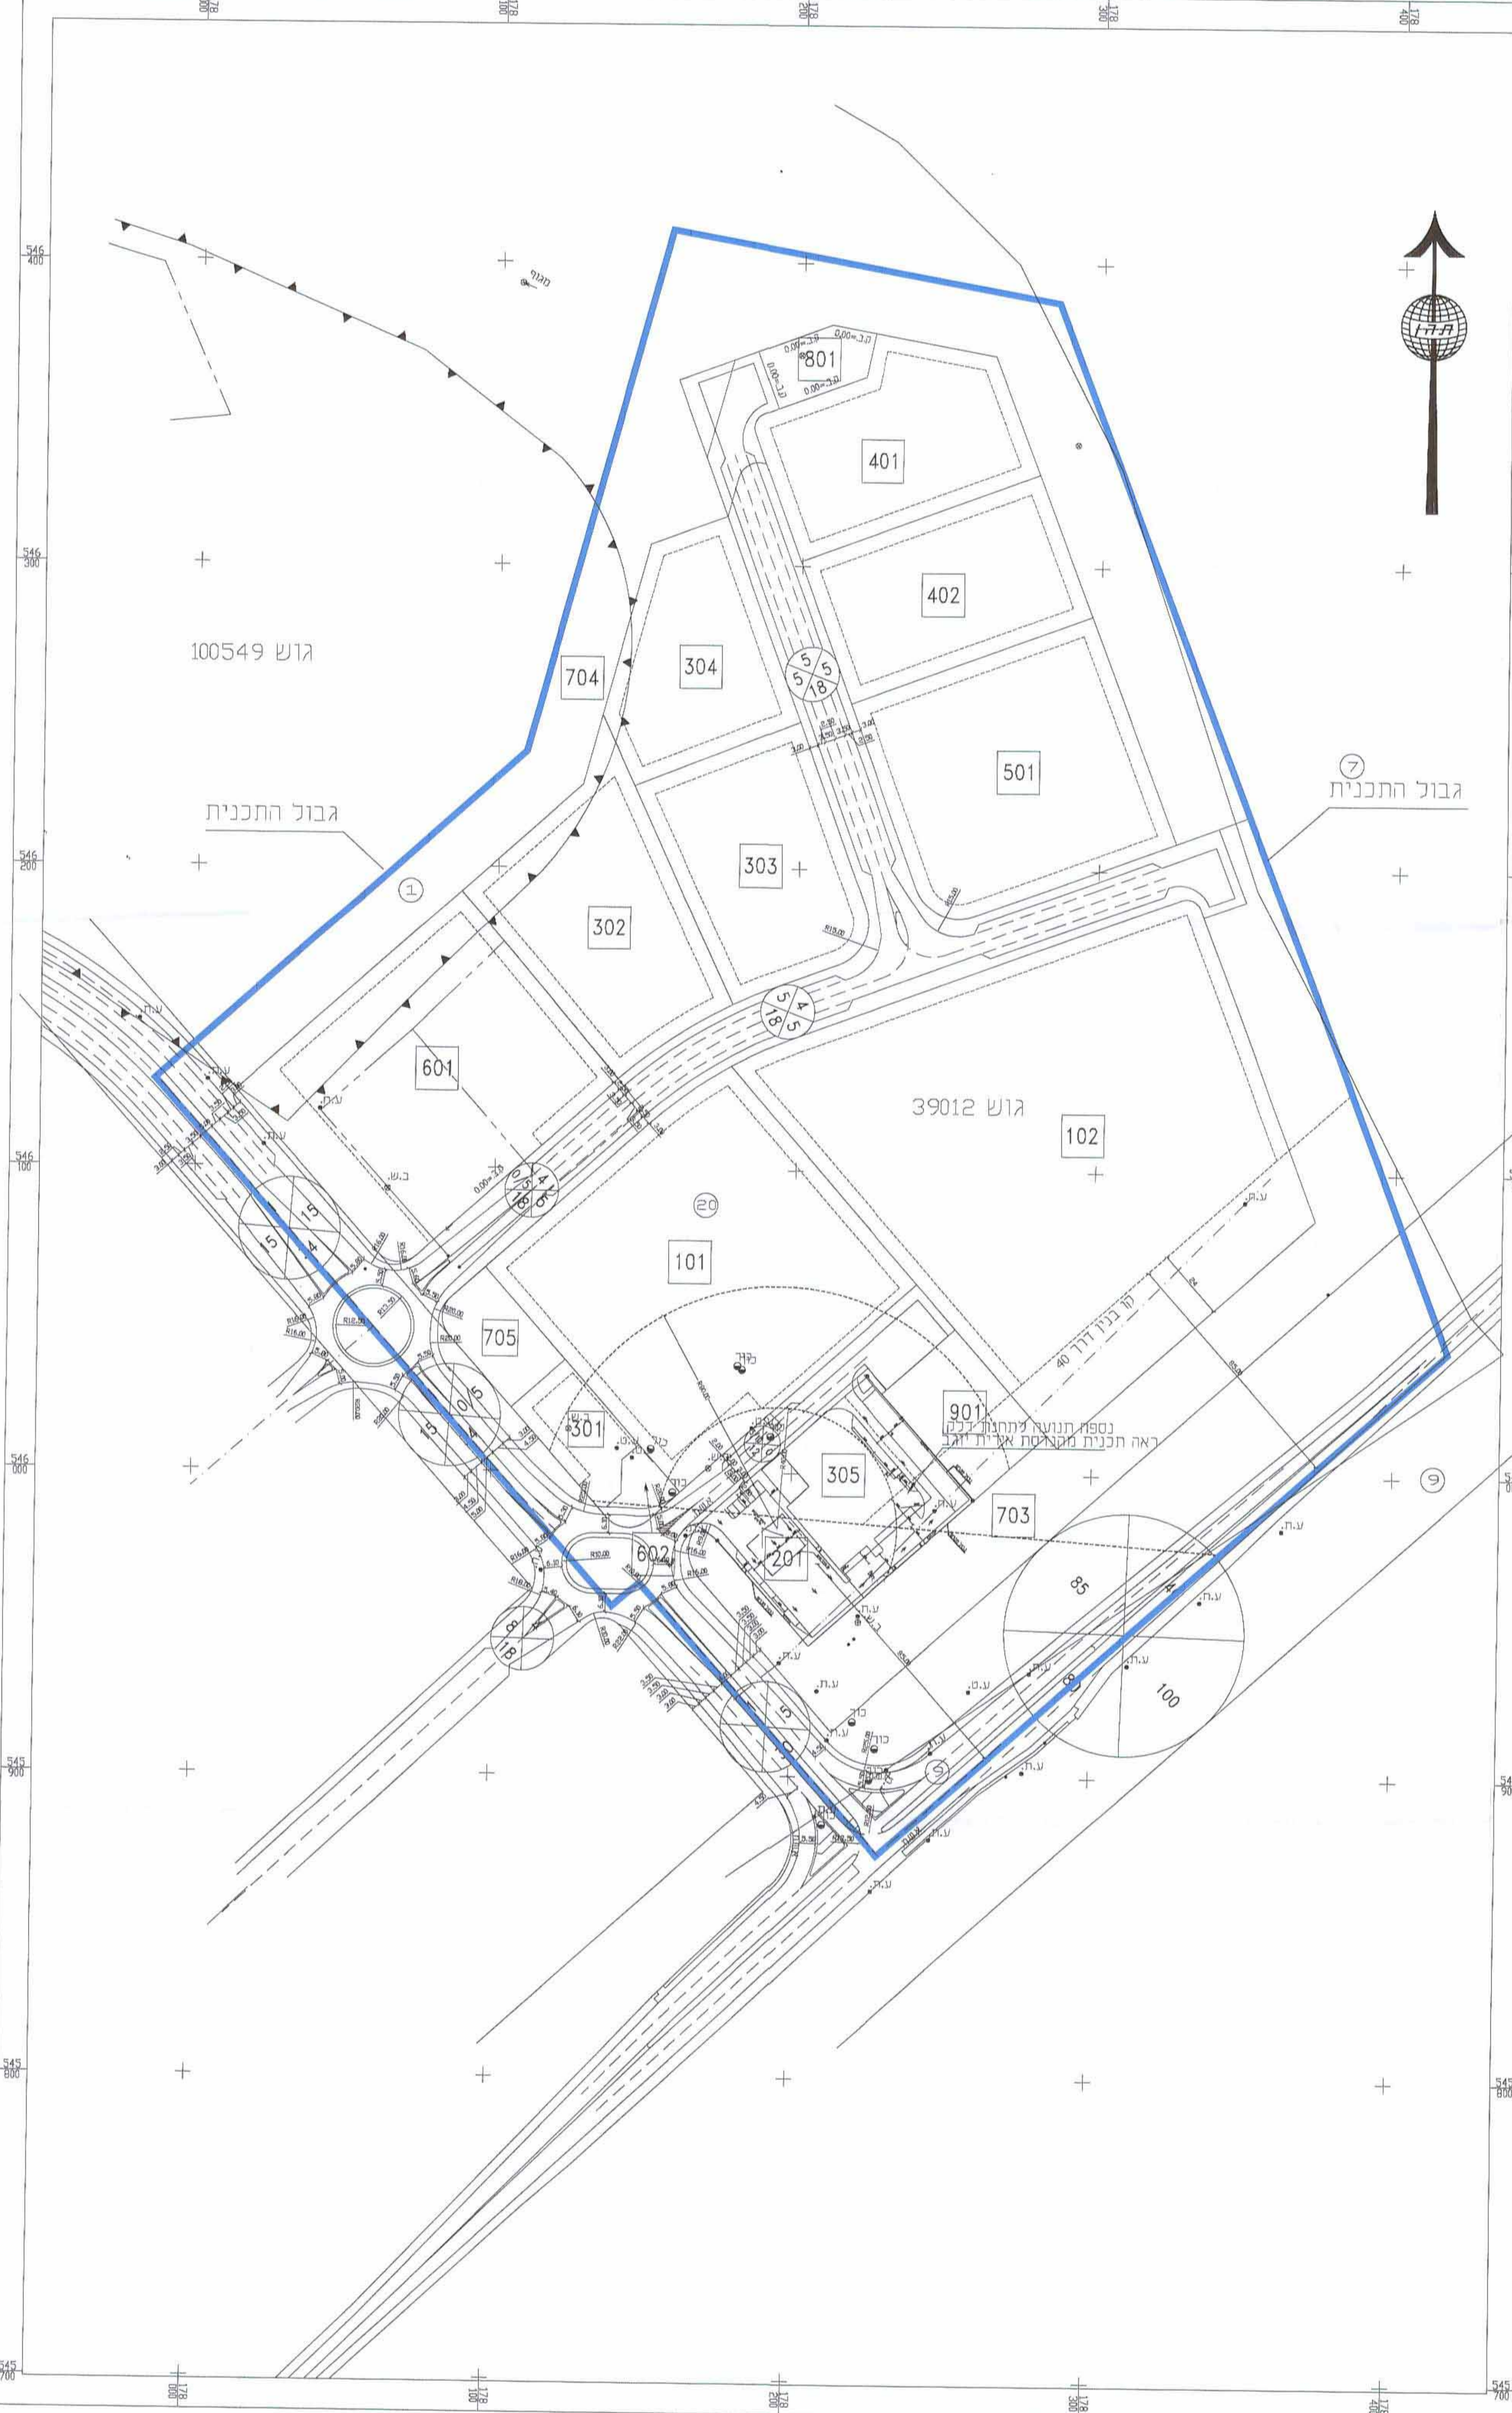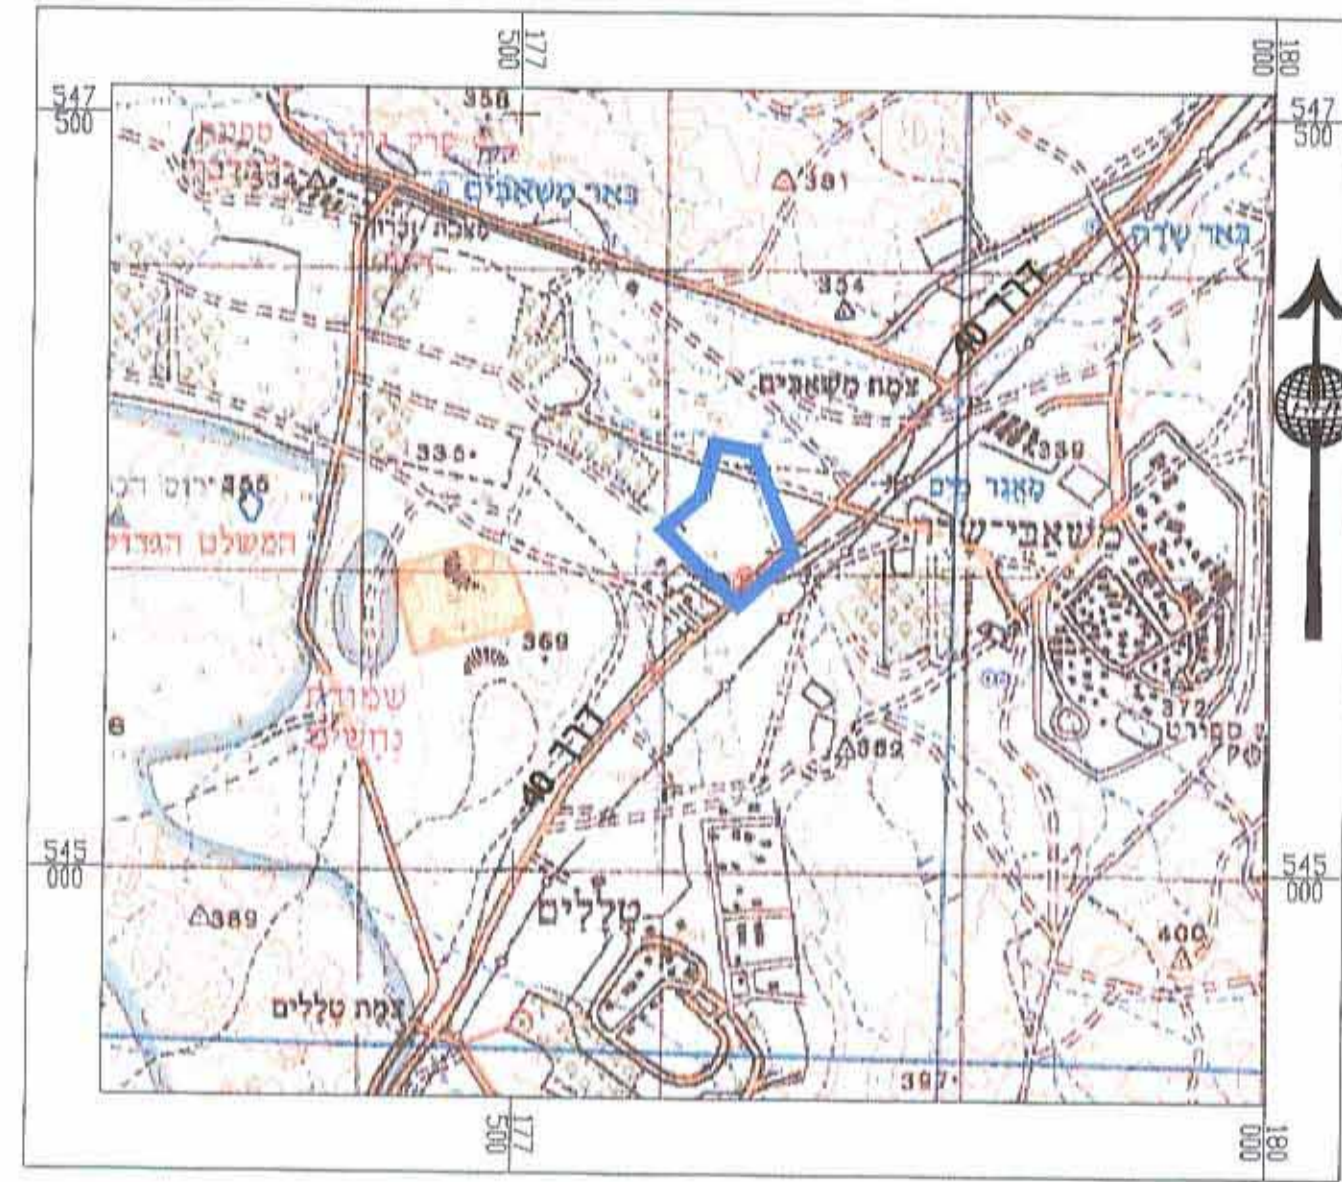


גוש 100549

גוש 39012

גבול התכנית

גבול התכנית

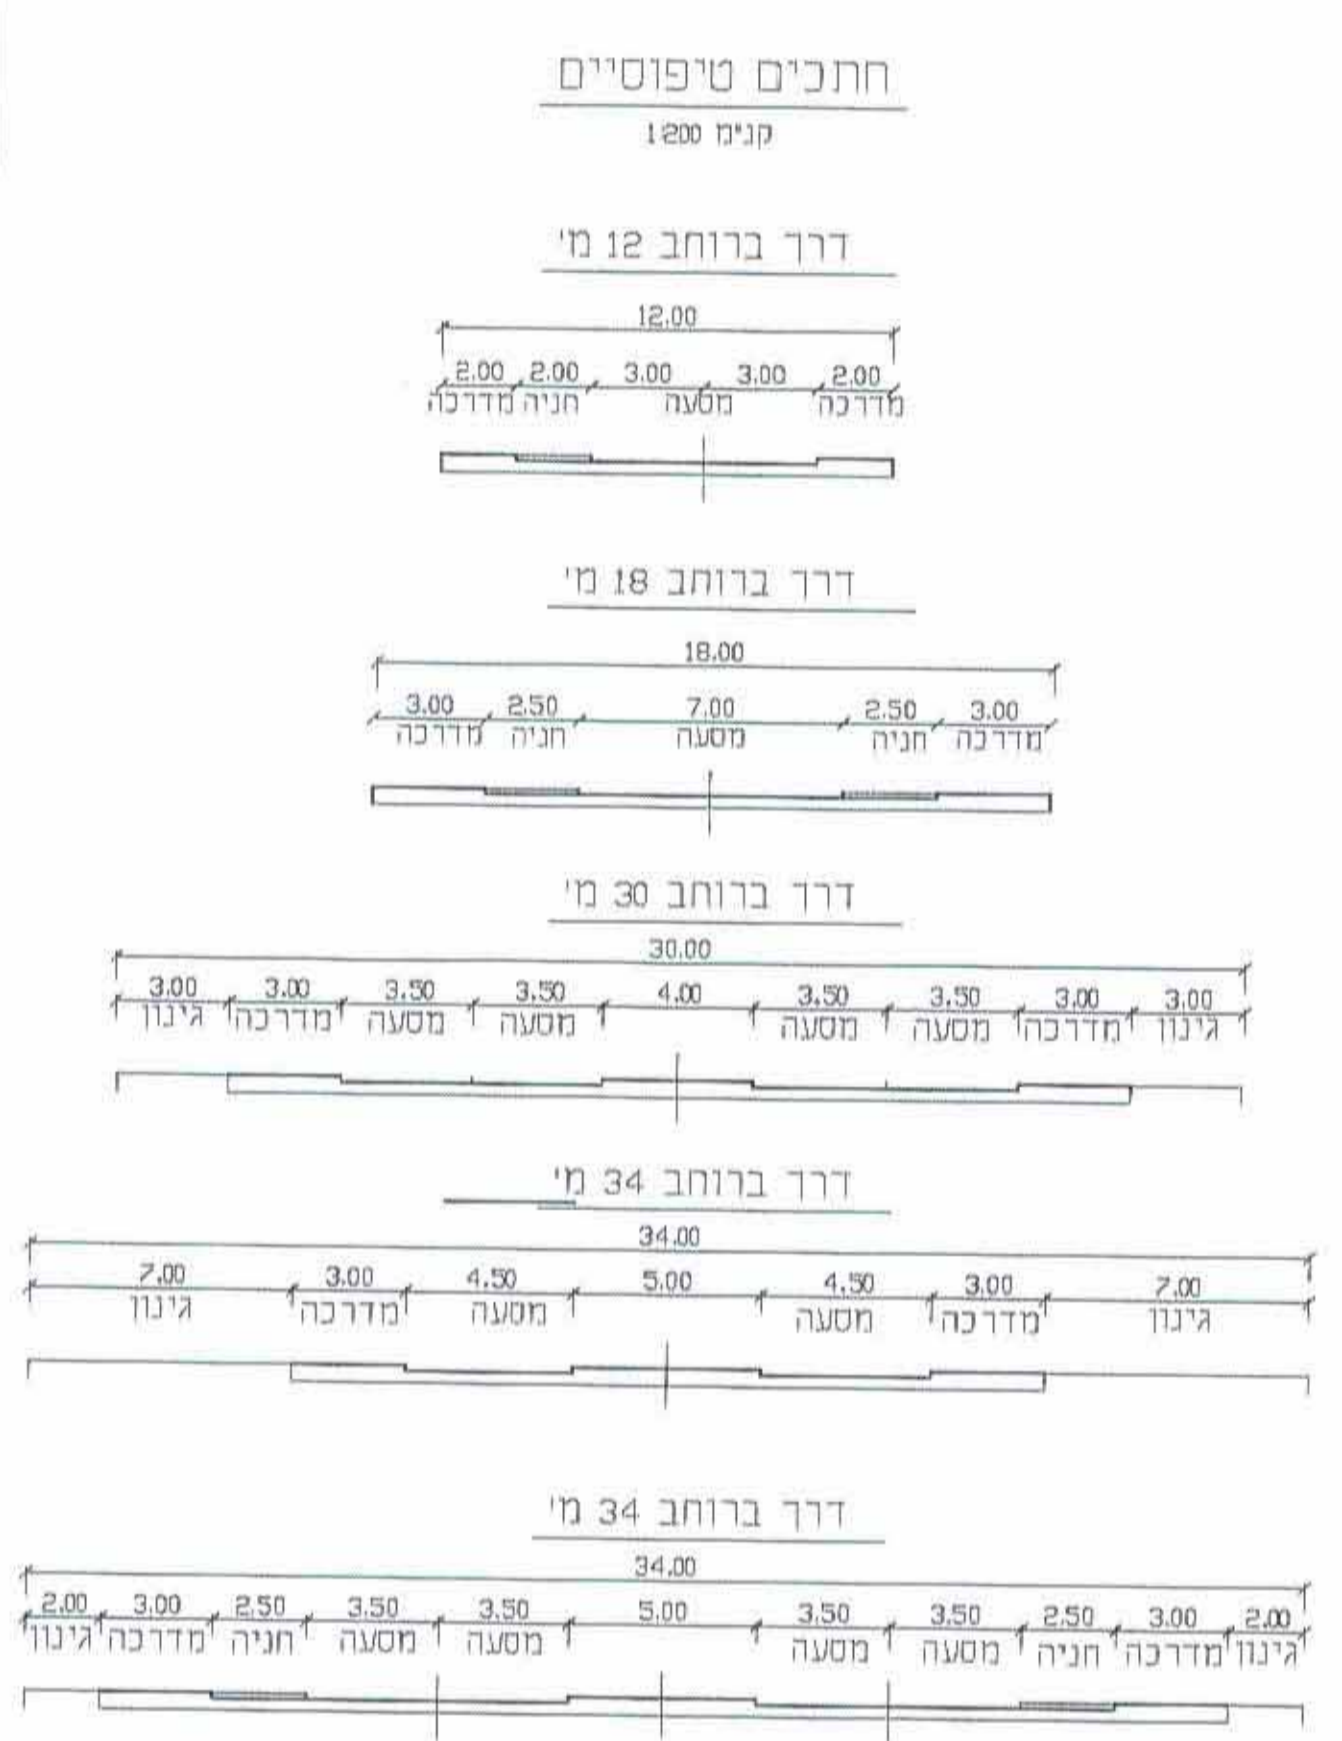

מקרא:

תעגלי תנועה מחוככים לתנועה משאיח מסוג 12-18

להבים
רח' צבעוני 13
85338
טל 08-6513636
פקס 08-6519656
tahan@tahan.co.il

ת.ה.ו
מכון תחבורה ומרחב תכנון
מרחב תכנון ומרחב תכנון

יחבר באיגוד המתנדבים לבניה ותשתית בישראל
יחבר בלשכת המודדים המוסמכים בישראל

www.tahan.co.il

חתימת מהנדס תנועה
07.04.2013
תאריך
מהנדס תנועה מומחה