
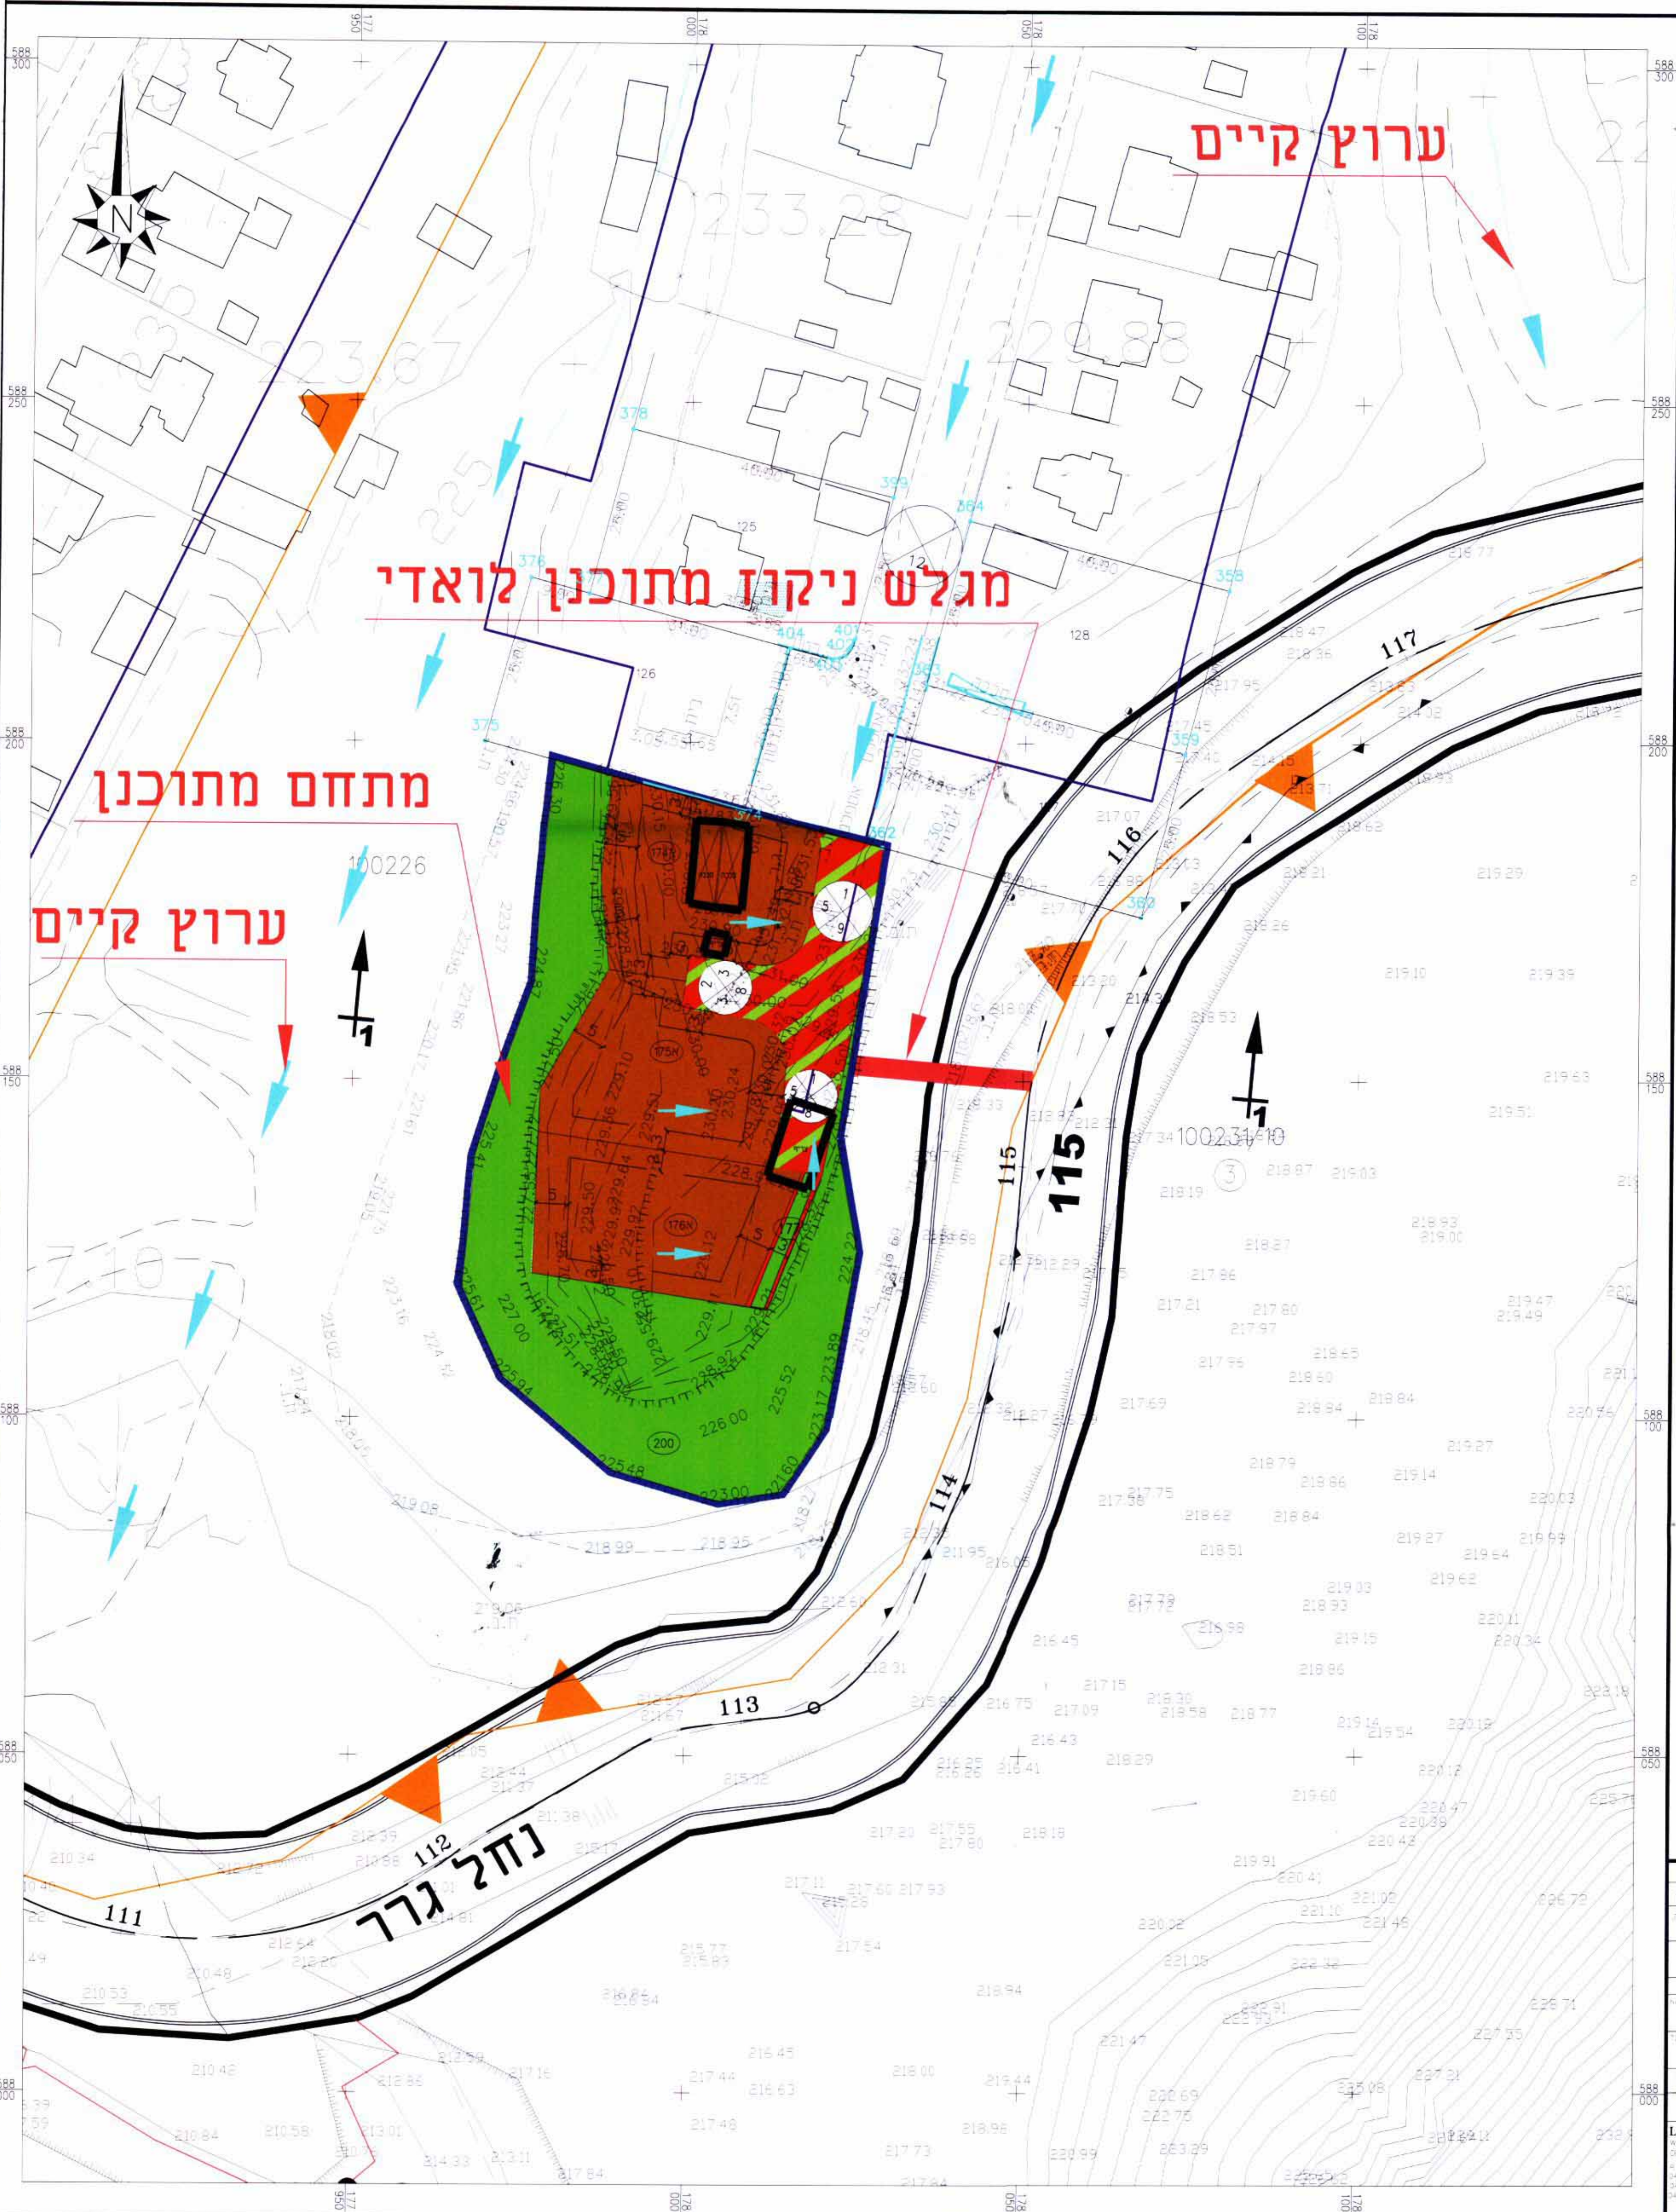


חתך 1-1  
חתך לאורך המגלש  
1:500

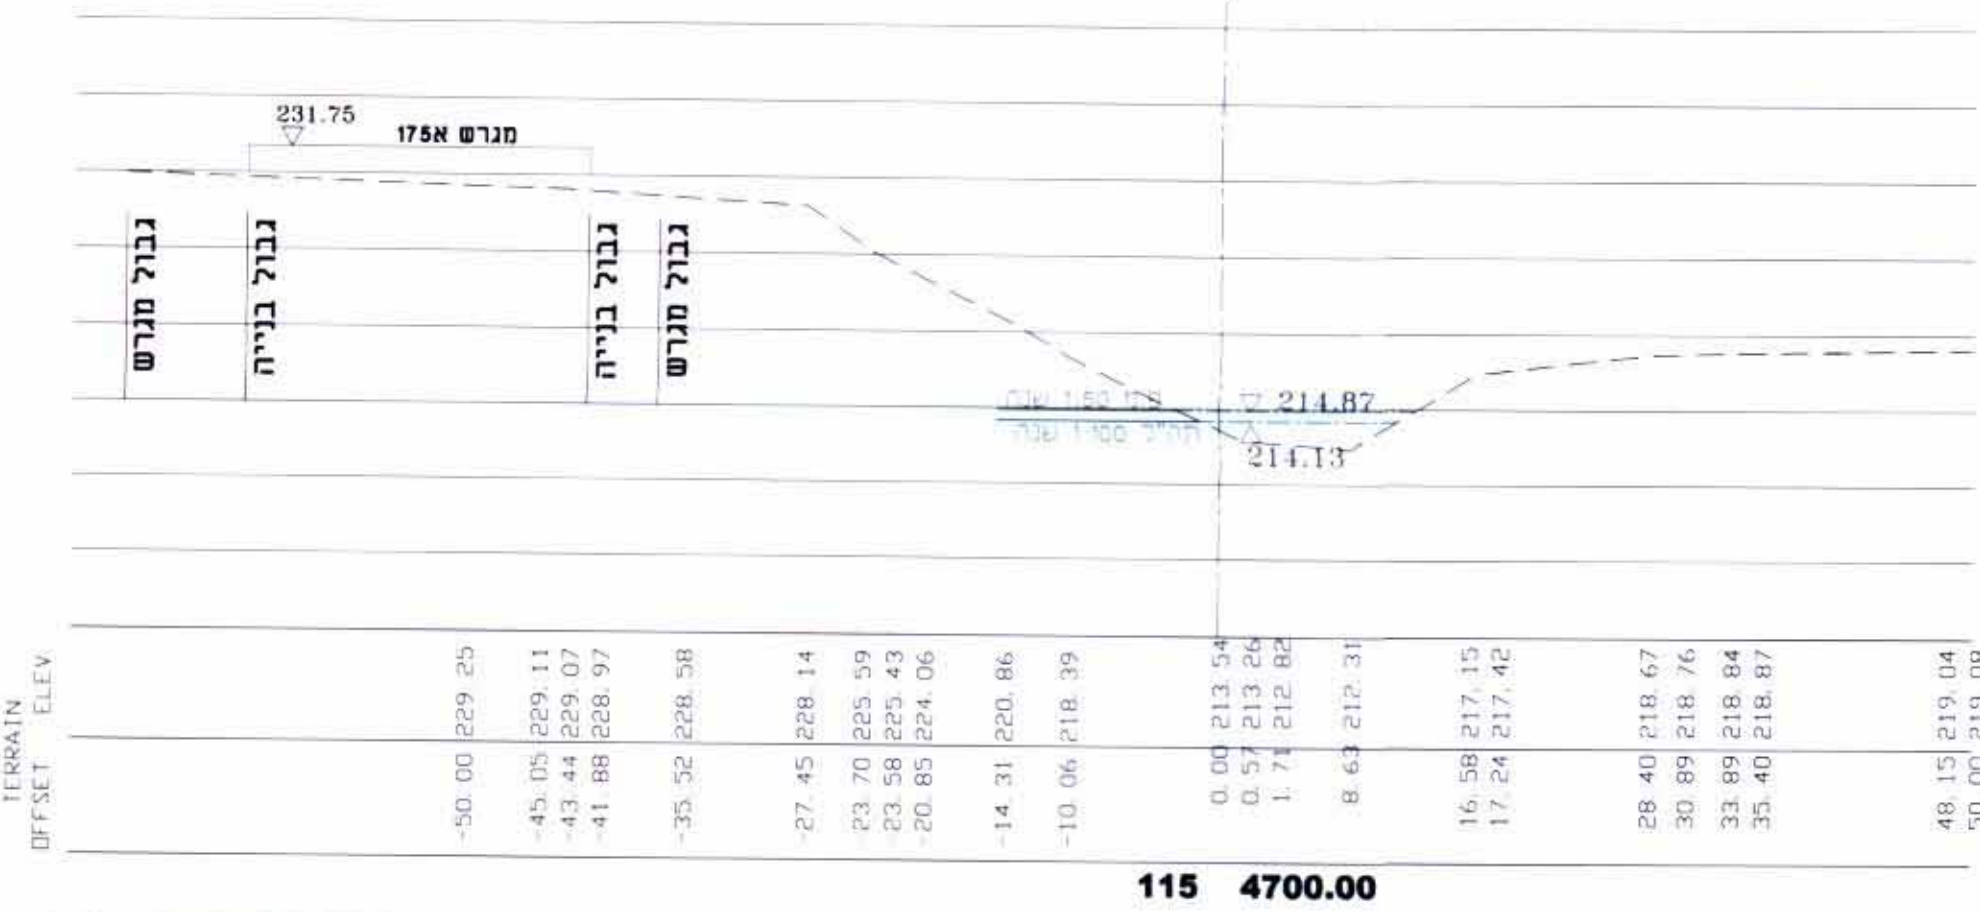

הערה:  
מגלש הניקוז יתוכנן ויבוצע  
במקום הנמוך ביותר בכביש,  
לפי תוכנית הפיתוח.

יש להודיע על אישור הכנת מפת  
מסלולי הניקוז למשרד המרחב  
מס' 16/223/62/17  
תאריך: 28/1/08  
י.נ.י. 46

תאריך: 09.03.70  
מ.ת.ג.ב.  
H CAD\_DATA 1961-22-23-24

עיריית רחם	
שם	מיקום
שכונה 29 רחם	רחם
תוכנית מתאר 16/223/62/17	רחם
תנוחה + חתך אופייני	רחם
ז. אלגביש	ח. מורחיים
ש. מורחיים	ז. אלגביש
9.12.2007	1:500
961-23	ש. מורחיים
LAVI-NATIF	ליביא נטיף
4223444	טל: 4223444
03-584242	פקס: 03-584242
03-584242	דוא"ל: OFFICE@LAVI-NATIF.CO.IL