

הנדסה  
 תוכנית  
 ת.ד. 17060  
 פקס 6289597-08  
 טל. 84244

הודעה על אישור תוכנית  
 תוכנית בלוקים המיועדים ל...  
 מיום

לשכת רישום תכנון  
 משרד הפנים  
 ת.ד. 1105  
 נתקבל




נספח בינוי ותנועה מנחה לתכנית  
 מס' 15/183/02/7

מגיש התכנית : מנהלה לקידום הבדואים בנגב  
 מ.מ.י.  
 ת.ד. 17060 ב'ש 84244  
 טל' 6289597-08 פקס 6232293-08  
 עורך התכנית : אריקה לאוב אדרי' בע"מ  
 ת.ד. 1291 ב'ש 84112  
 טל' 6209397-08 פקס 6209393-08  
 ק.מ. : 1:250  
 תאריך : 06.05.2008

הודעה על אישור תוכנית  
 תוכנית בלוקים המיועדים ל...  
 מיום

הודעה על אישור תוכנית  
 תוכנית בלוקים המיועדים ל...  
 מיום

הודעה על אישור תוכנית  
 תוכנית בלוקים המיועדים ל...  
 מיום

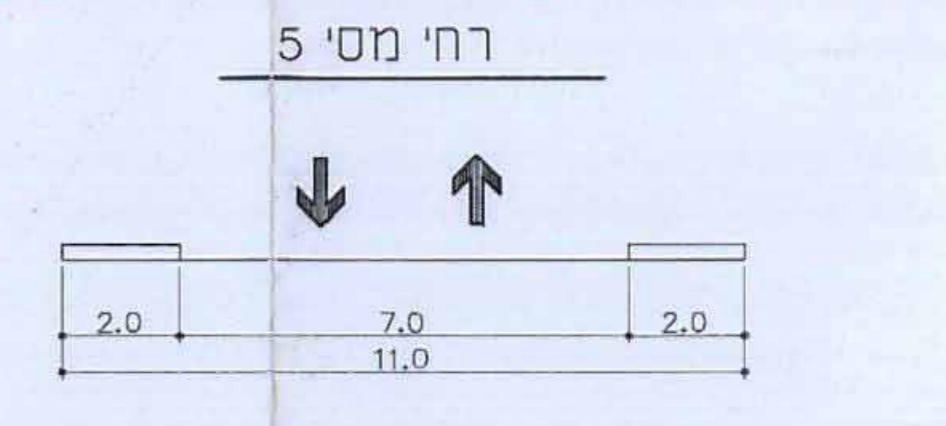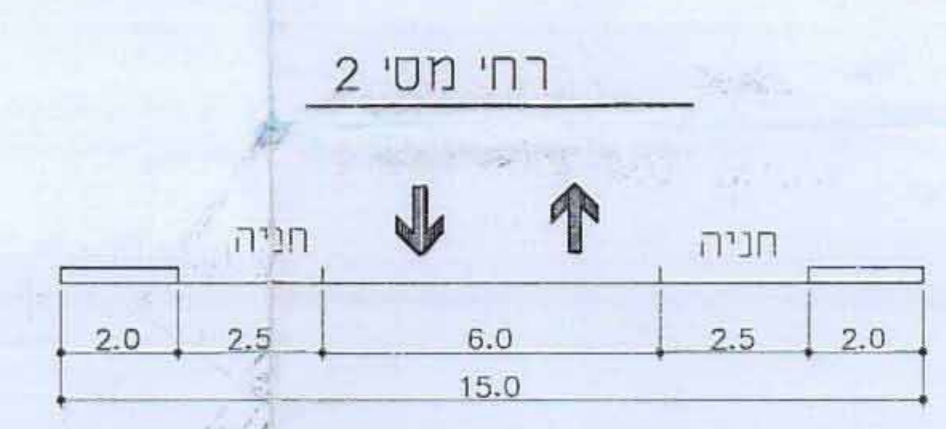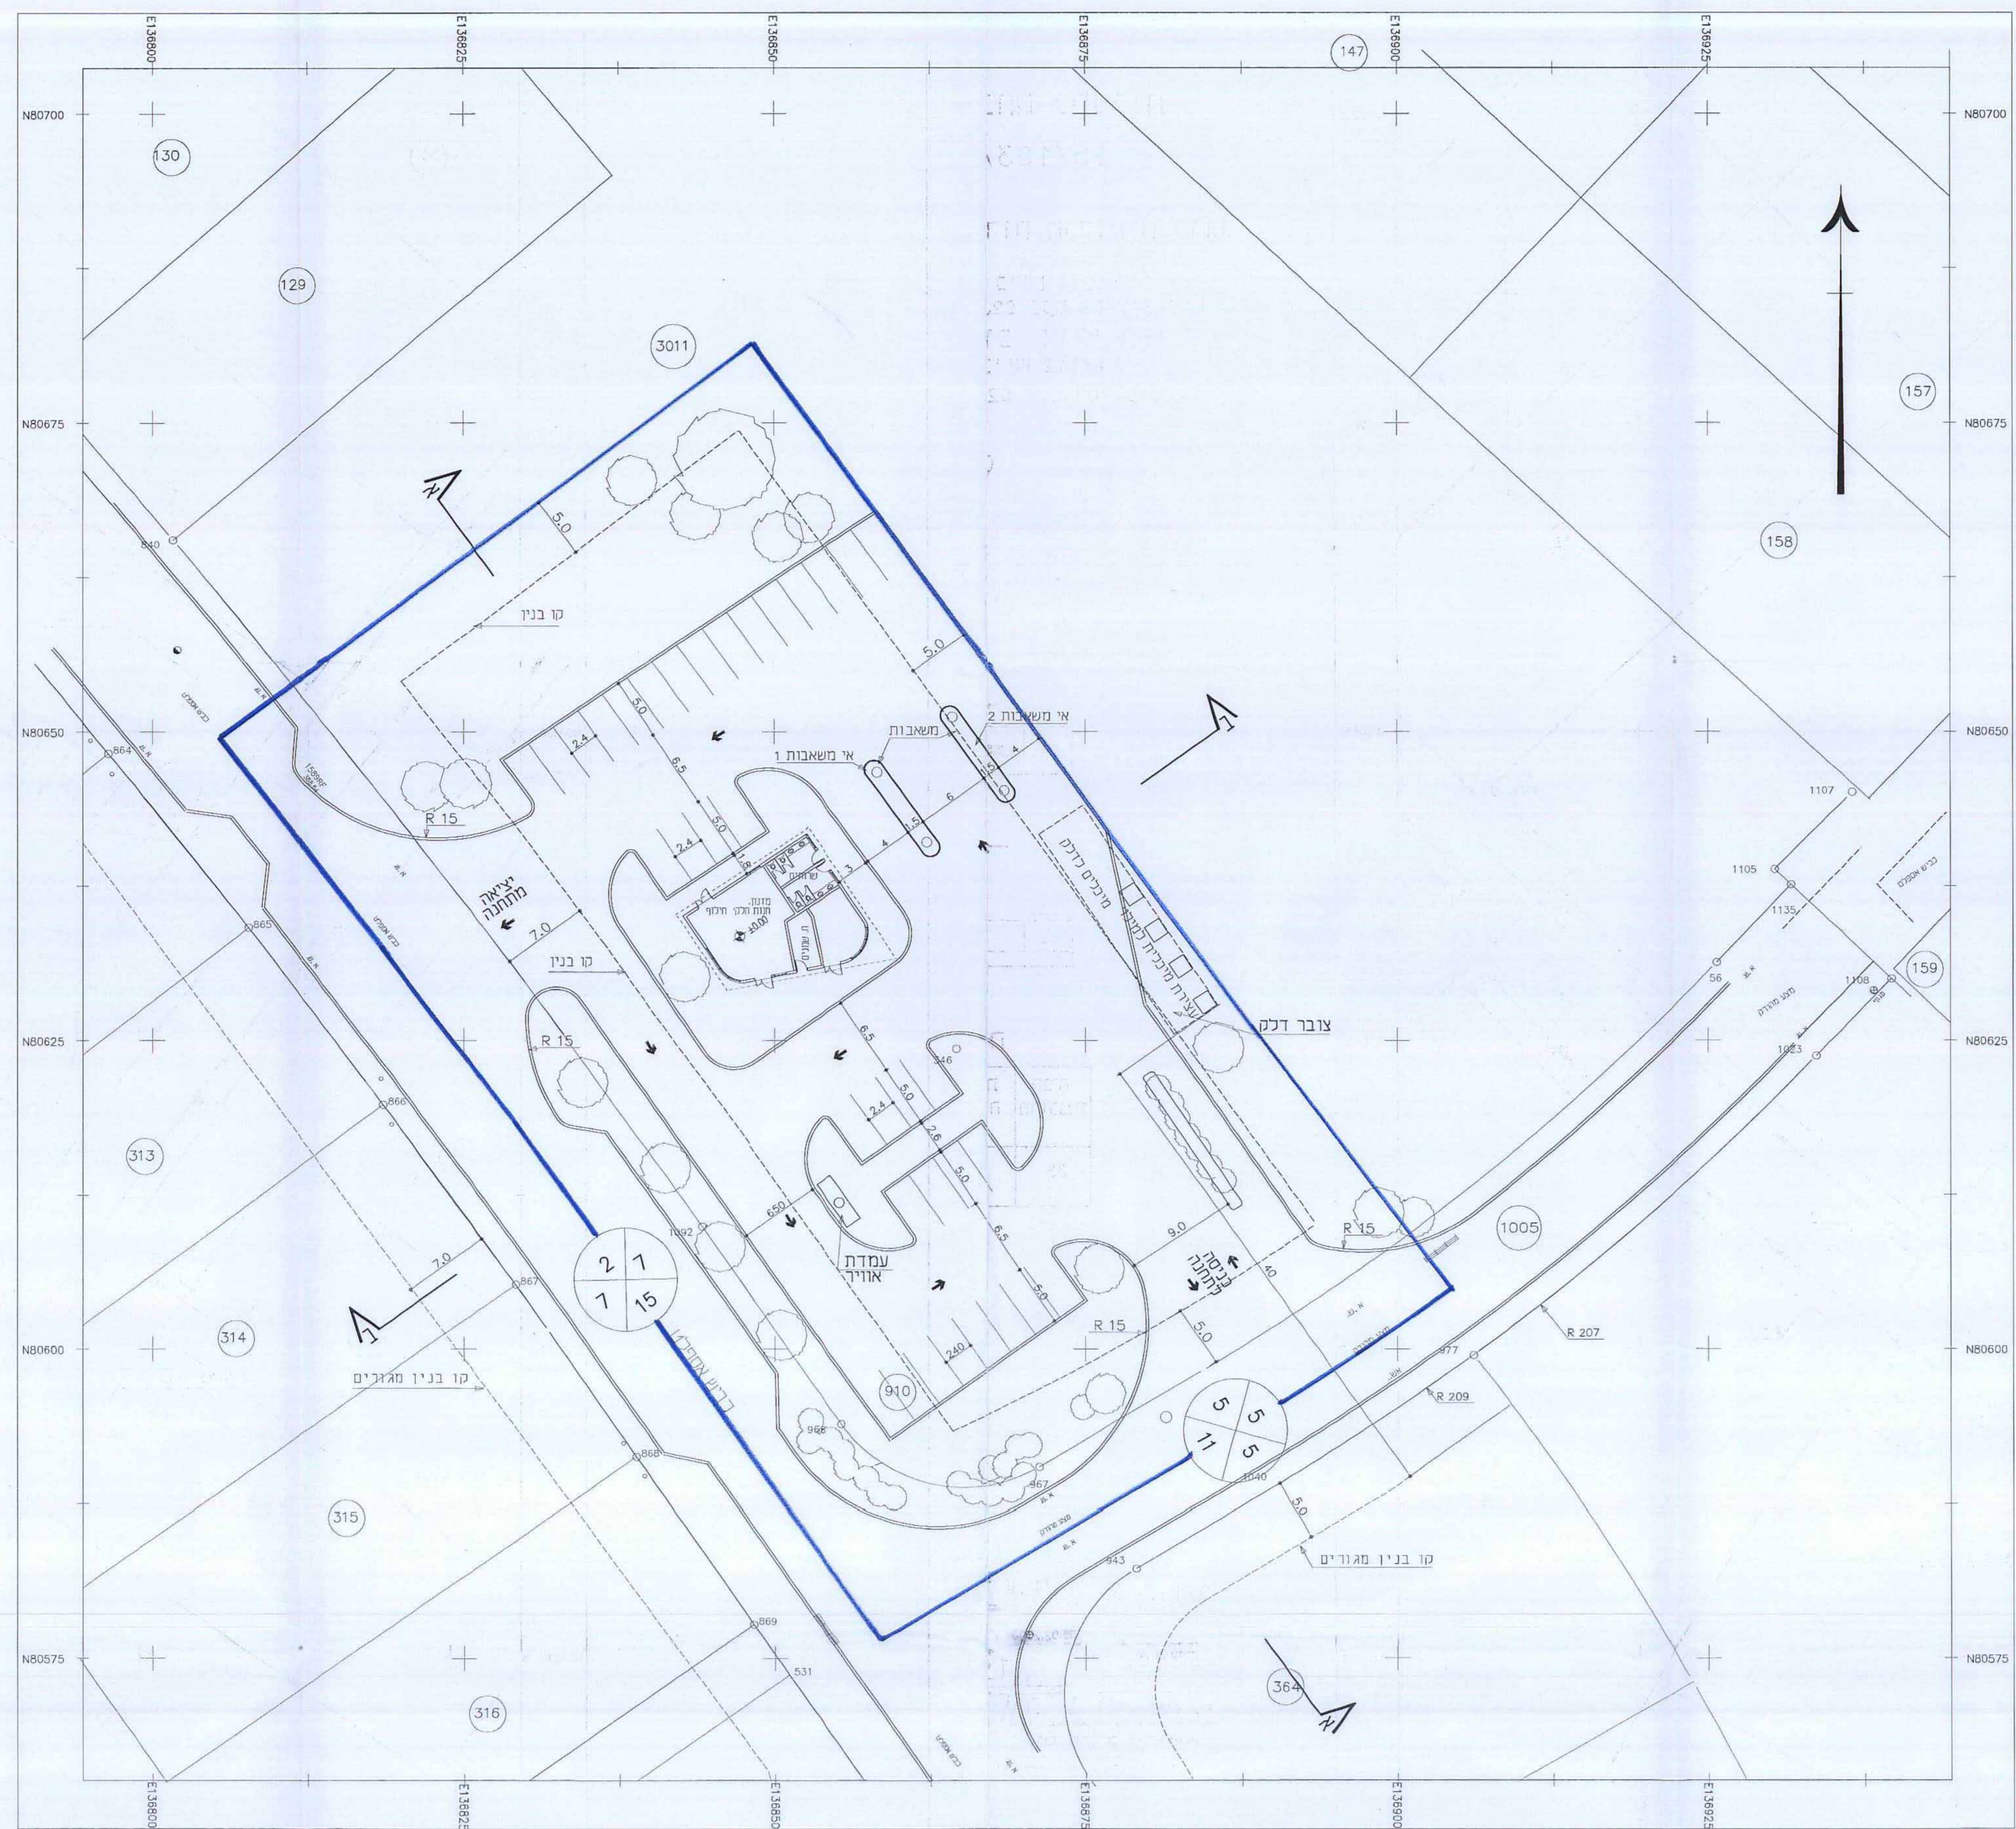

טבלת מאזן חניה

שימוש	שטח עיקרי (מ"ר)	תקו חניה	דרישת חניה	חניה מתוכננת
מזנון	50	1:5	0	35

ת.מ.ר. 921-2-00  
 06.02.2008  
 א.פ. עזרה  
 מועד עזרה פדו שמע  
**ר.ע.פ.**  
 הנדסה בע"מ  
 מרכז הנגב 31 באר - שבע  
 טל. 6497977 - 6497978

