

תכנית מס' 2 \ מק \ 439

מע"ר אילת (מגרשים 1 ו-2)
תכנית מפורטת

נספח תכנית גגות מחייב

קנה מידה: 1:200


שם: א. ב. ארדן נדל"ן	ת.ד. 202 אילת (1997) בע"מ	מס' ת.ד. 88101	מס' חצ"ה 6325897
שם: א. ב. ארדן נדל"ן	ת.ד. 202 אילת (1997) בע"מ	מס' ת.ד. 88101	מס' חצ"ה 6325897
שם: א. ב. ארדן נדל"ן	ת.ד. 202 אילת (1997) בע"מ	מס' ת.ד. 88101	מס' חצ"ה 6325897
שם: א. ב. ארדן נדל"ן	ת.ד. 202 אילת (1997) בע"מ	מס' ת.ד. 88101	מס' חצ"ה 6325897

שלב: מילוי תנאים למתן תוקף מהדורה: 1 תאריך: 18/03/2009

לשם: תוכנית מפורטת
מס' ת.ד. 88101
מס' חצ"ה 6325897
ת.ד. 202 אילת (1997) בע"מ

הודעה על אישור תוכנית מס' 2 \ מק \ 439
פוסטם בעיתון ביום
ובעיתון ביום
ובעיתון מקומי ביום

הודעה על אישור תוכנית מס' 2 \ מק \ 439
פוסטם בעיתון ביום
ובעיתון ביום
ובעיתון מקומי ביום

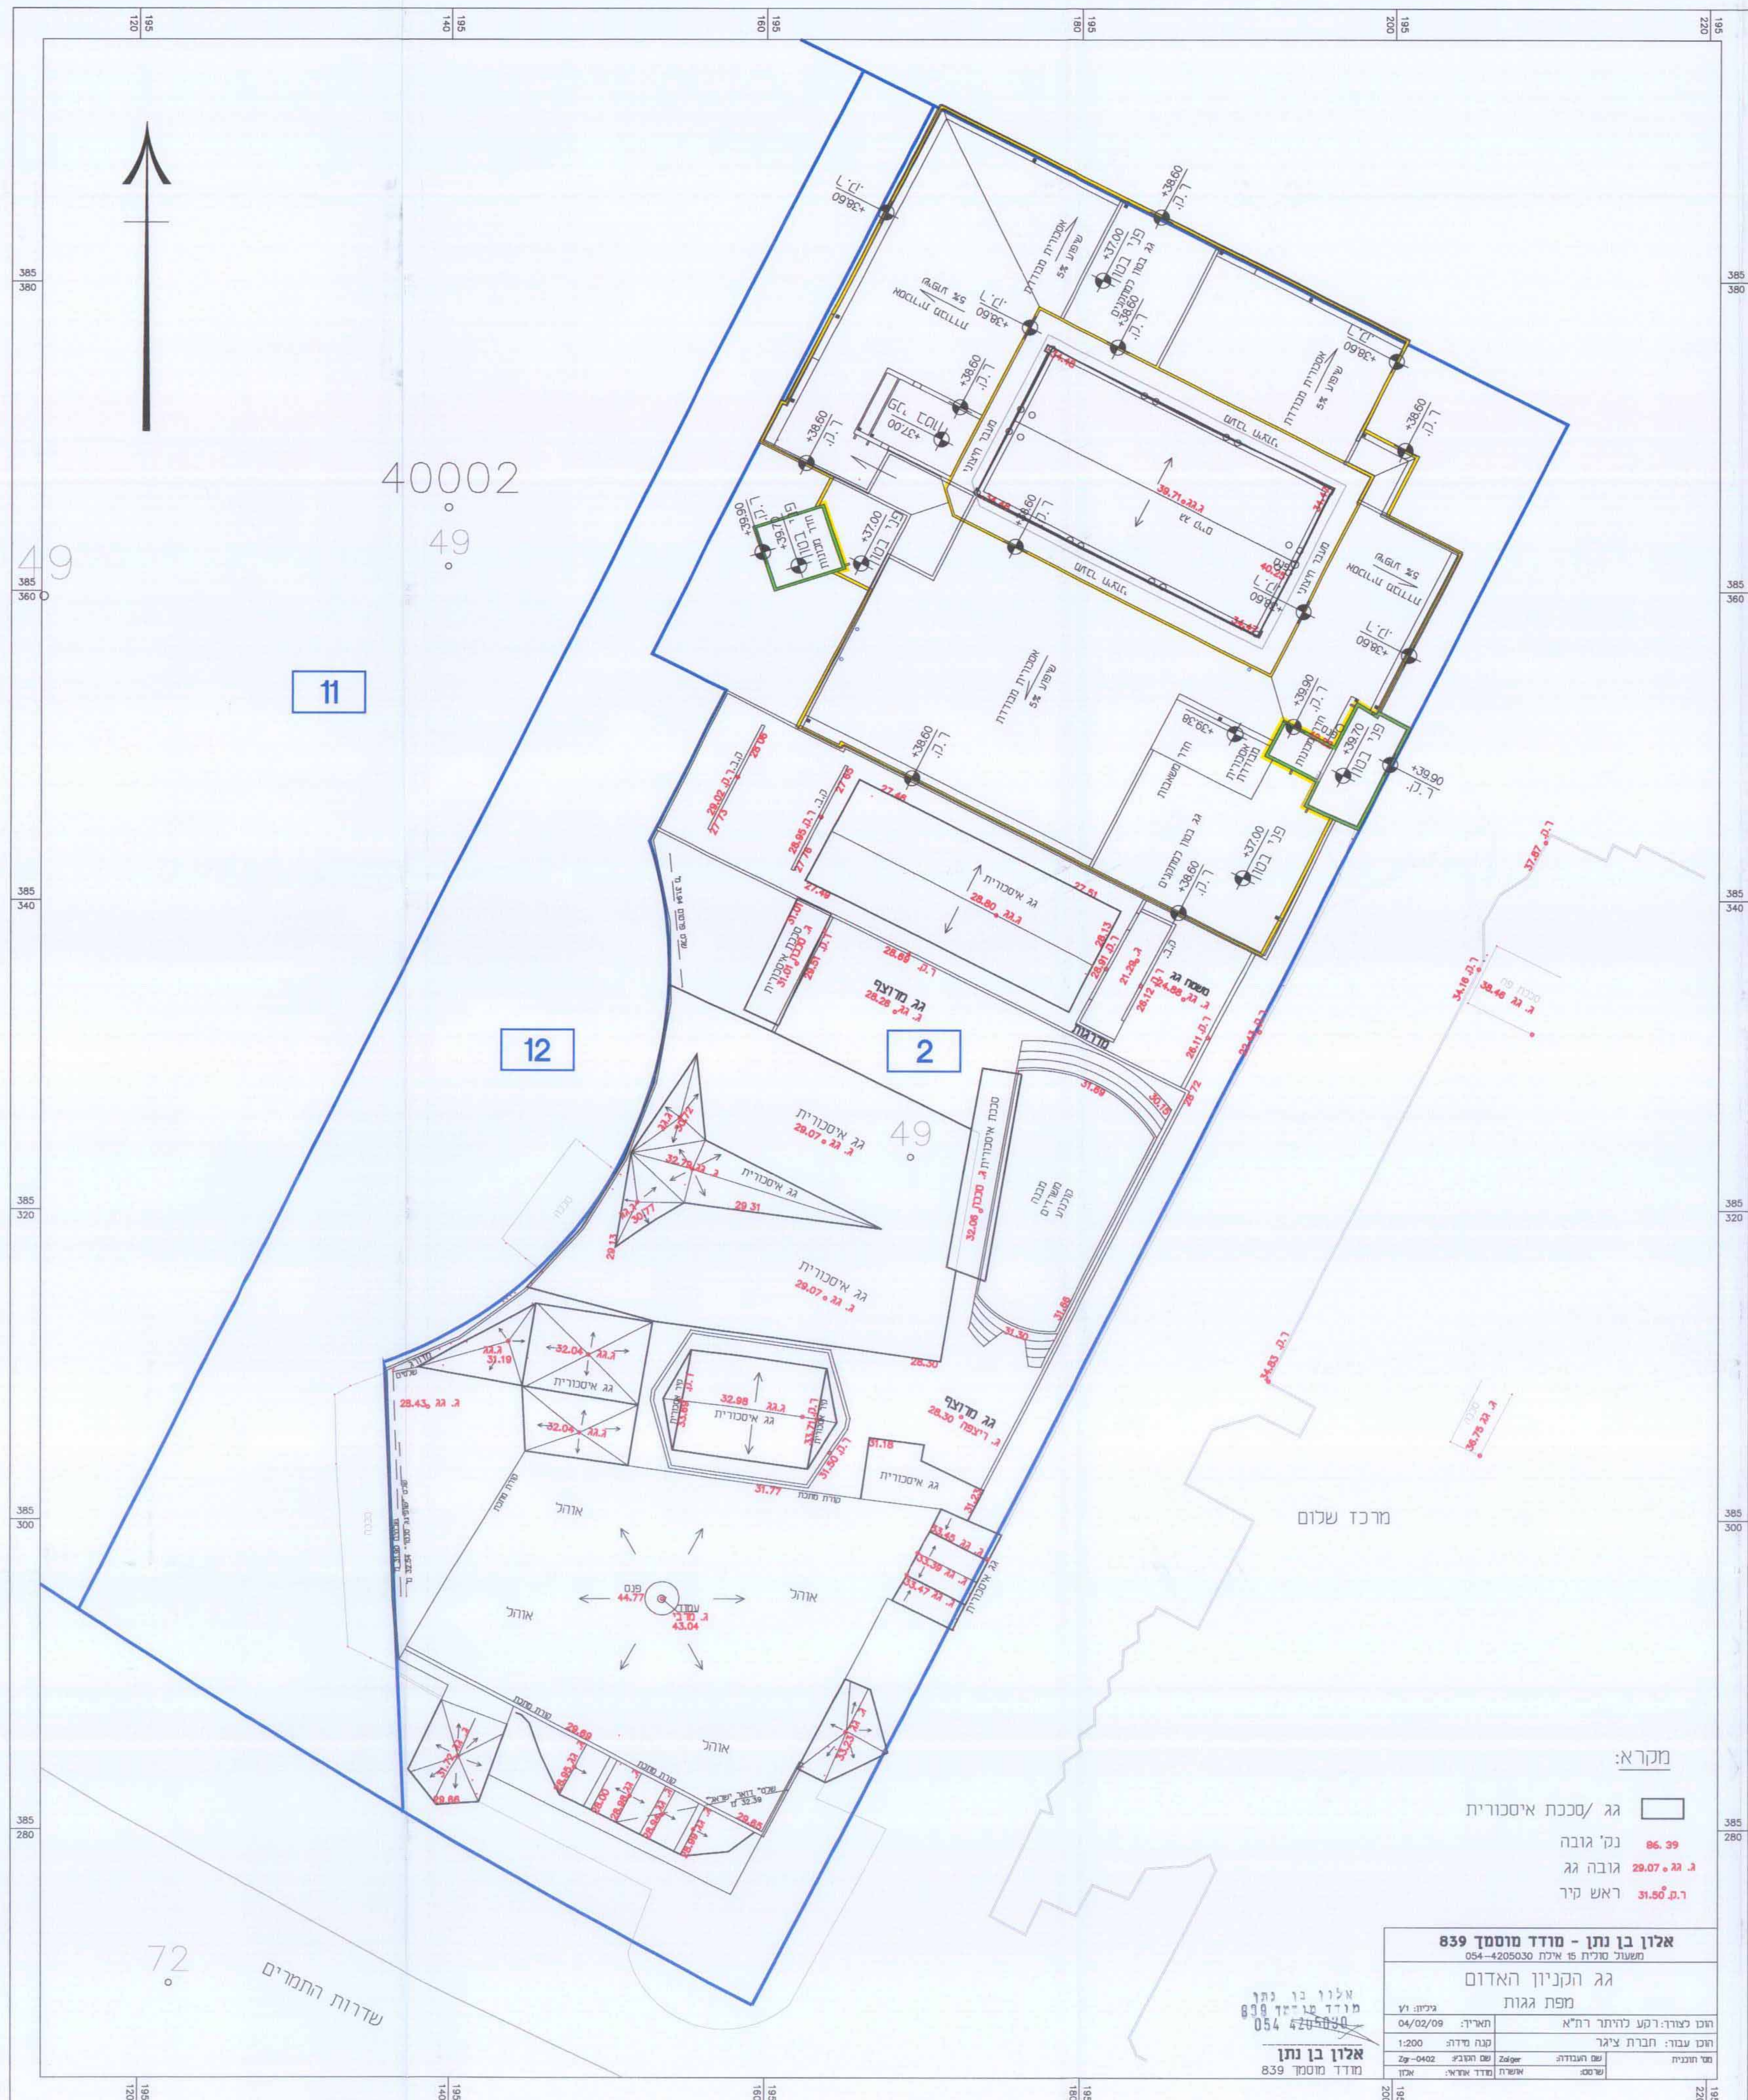

מקרא:

- גג / מסכת איסקורית
- נק' גובה 86.39
- ג. ג. גובה 29.07
- ראש קיר 31.50

אלון בן נתן - מודד מוסמך 839	
מס' ת.ד. 054-4205030	
גג הקניון האדום	
מפת גגות	
תאריך: 04/02/09	קנה מידה: 1:200
שם המודד: א. ב. ארדן	מס' ת.ד. 88101
שם המודד: א. ב. ארדן	מס' חצ"ה 6325897
שם המודד: א. ב. ארדן	ת.ד. 202 אילת (1997) בע"מ

אלון בן נתן
מודד מוסמך 839
054 4205030