


2012.04.07

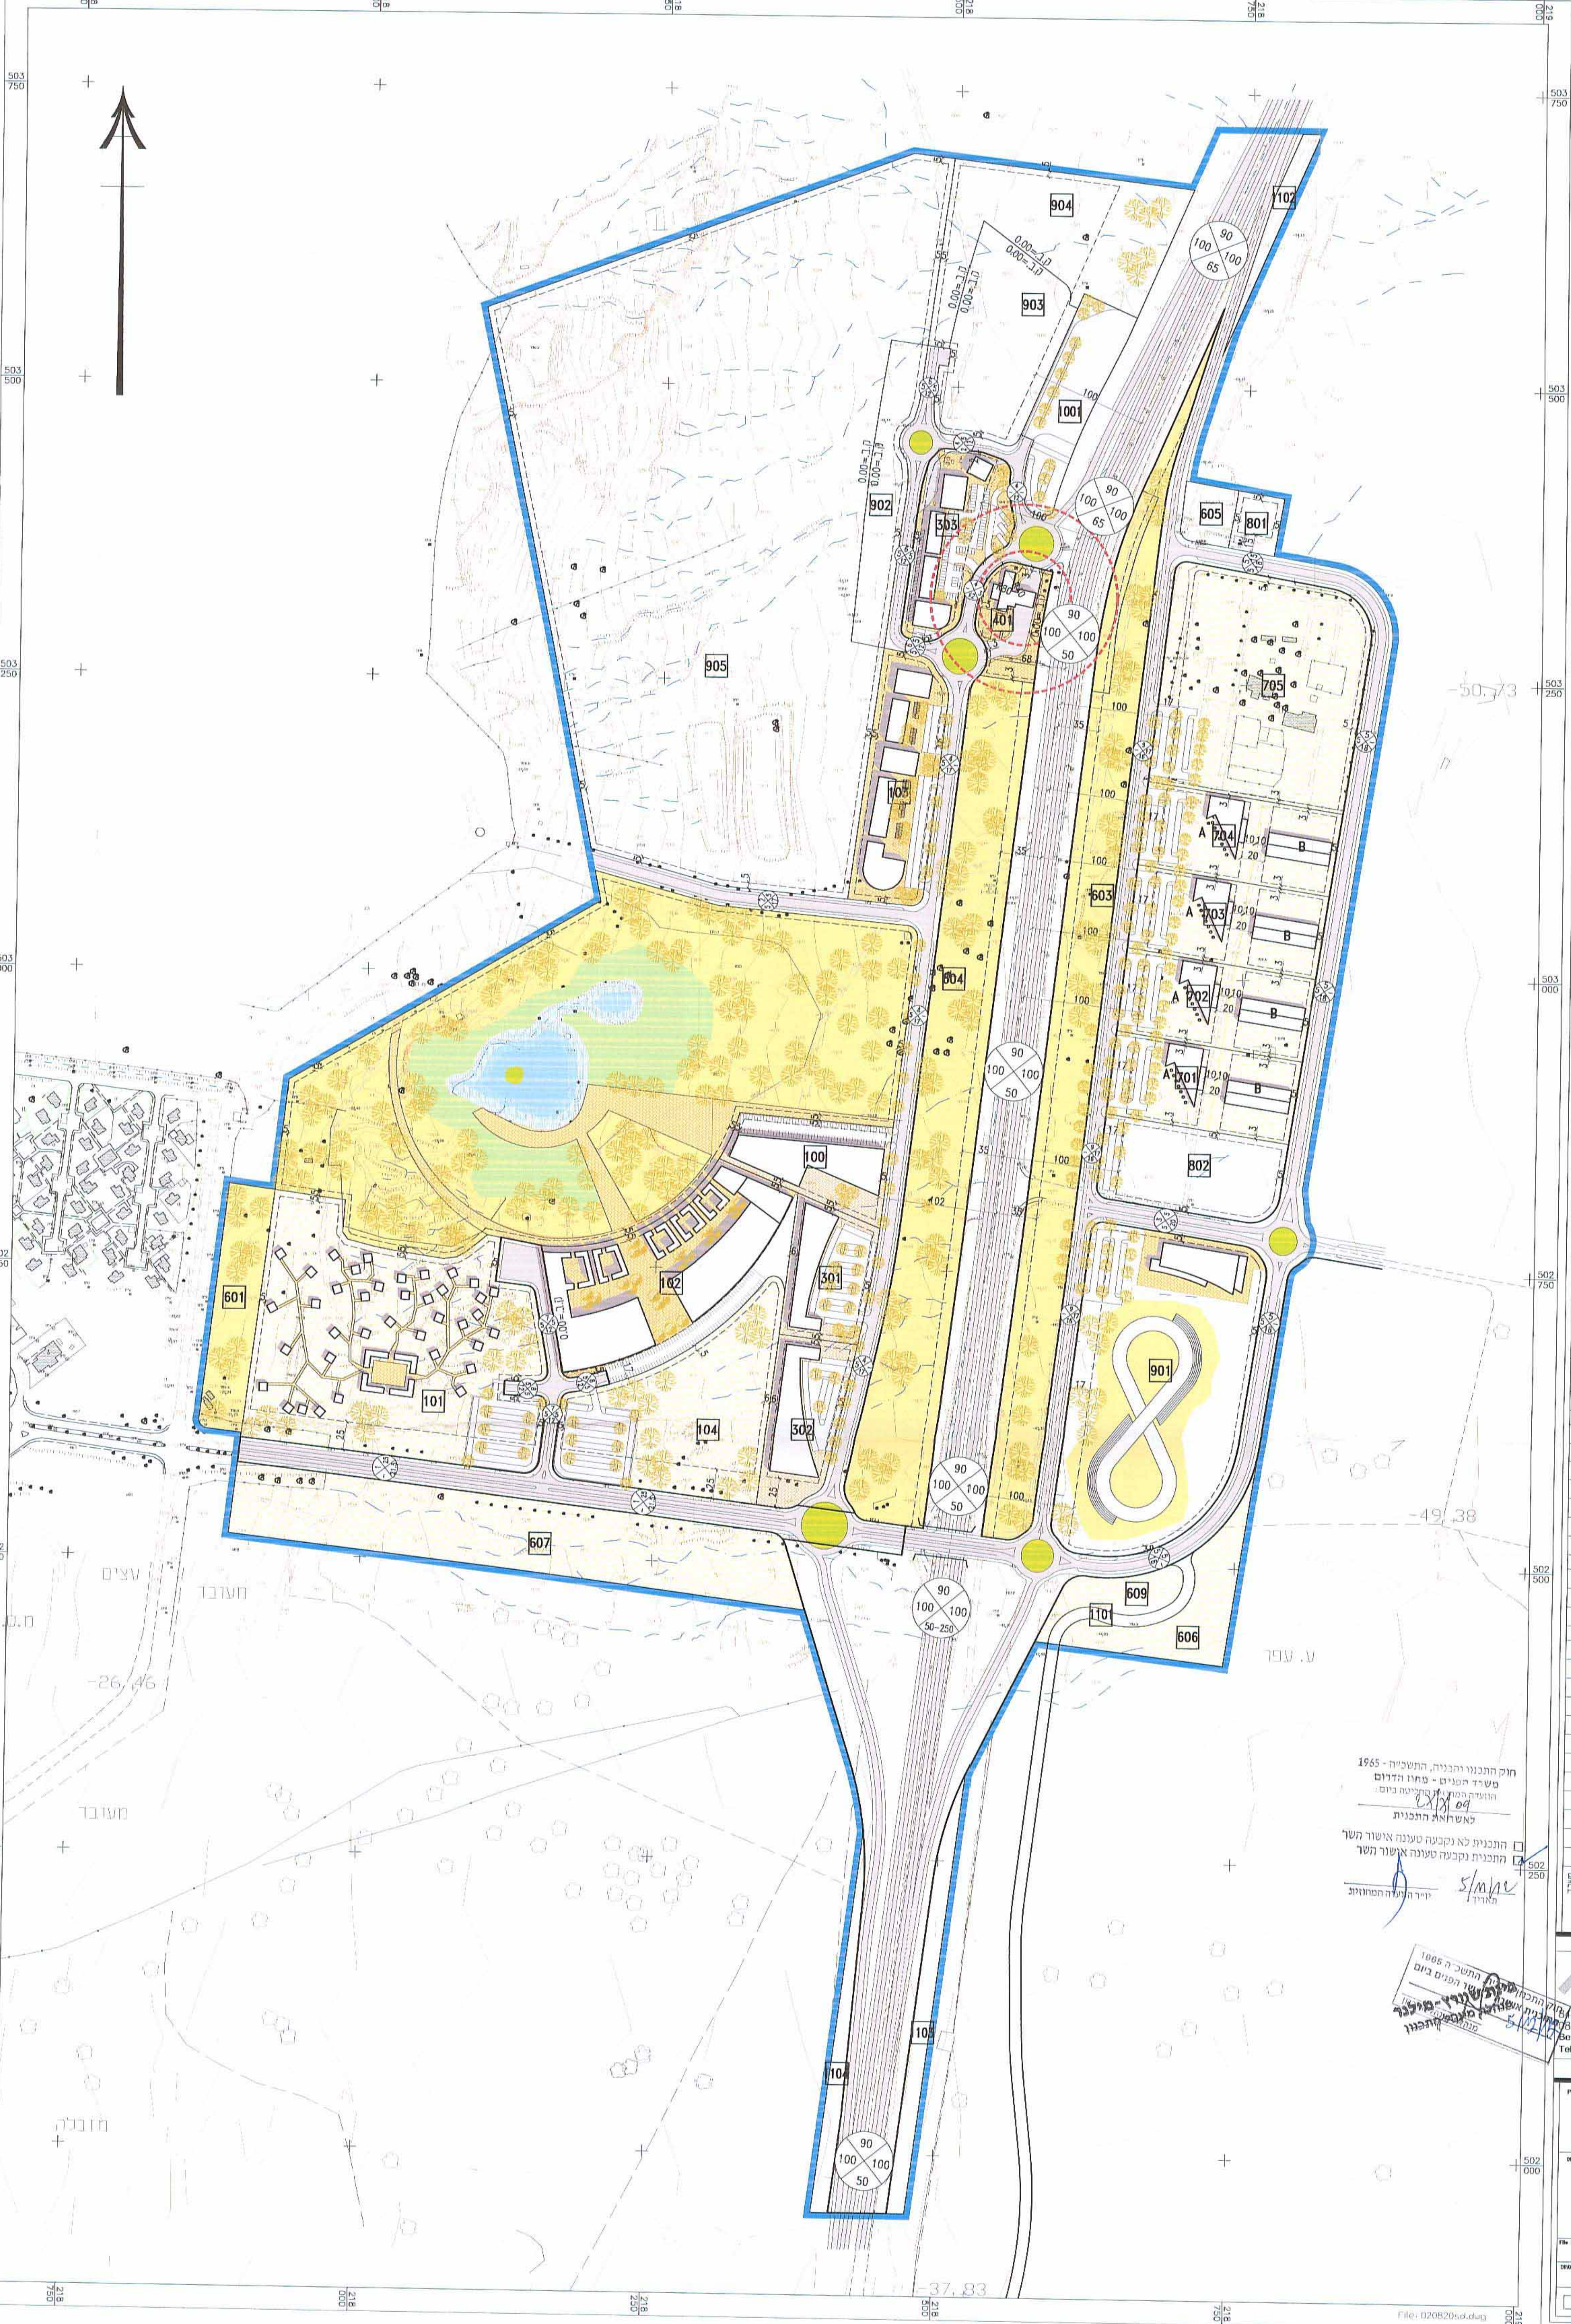

תקבל
07.04.2012
לשכת התכנון המקומית
משד הפנים-מחוז הדרום

- הערות:**
- כב התכנית על תבניות אבה שינויות לארבעים.
 - כל תכנית הביצוע של כל תאום בין תבנית. במידה ותאום או תואם בין תבניות, או חוסר בפרטים או כל אי בהירות אחרת, עליו כחודיע מיד לארבעים.
 - המבנה המבצע אחראי על כך שכל החומרים, האבנים ותוצרי בנין אחרים יהיו חומרים בארבעים, יהיו בעלי תו תעודת ישראלי. בהעדר תו תעודת ישראלי, תוצרי תעודת מכוון התכנים ובהעדר תו תעודת תוכן התכנון והתבנית, על המבנה לבדוק את התכנית ובהעבר למתכננים את הערותיו לתכנית, או לפני ומפרטים - לפני תחילת הבניה, או לפני ביצוע תכנית המבנה, או לפני תחילת תוכן התכנון. במידה ותוצרי תעודת מכוון תבניות, או תוצרי תעודת מכוון תכנון, ולא אשר ע"י המתכנן כתב - תוצרי תעודת מכוון תכנון.
 - אין להחמיר בתבנית המבנה, סיומת או תבנית בשטח, במידה ומבנת התוכן בניה מתועדת והמתכנן.
 - יש לבדוק את התכנית על המגרש על ידי מידד חומרים, כולל תבנית המבנה - +00.00 - הכל לפי תכנית העמדה של הארבעים.
 - כבר +5 ס"מ מעל פני המדמה או הריצפה הממוקמת, אלא אם כן צוין אחרת.

מס' שינויים	תאריך	חתימה

חוק התכנון והבניה, התשכ"ח-1965
משד הפנים - מחוז הדרום
הועדה המקומית לתכנון ובינוי
מחוז הדרום
משרד הפנים
מחוז הדרום
מס' התכנון: 293/02/30
מס' הרישום: 670
מס' הרישום: 670

התכנית לא נקבעה טענה אישור תשר
התכנית נקבעה טענה אישור תשר
מאריך: 5/11/12
ג'רל המועצה המקומית

SHERESHEVSKI-MARASH ARCHITECTS LTD.
משד הפנים
מחוז הדרום
מס' התכנון: 293/02/30
מס' הרישום: 670
מס' הרישום: 670
מס' הרישום: 670
מס' הרישום: 670

פארג ספיר		1:2500	
נספח בינוי מנחה לתכנית מתאר 293/02/30		מס' תשר: 670	
מס' הרישום: 670		מס' הרישום: 670	
מס' הרישום: 670		מס' הרישום: 670	
מס' הרישום: 670		מס' הרישום: 670	
מס' הרישום: 670		מס' הרישום: 670	