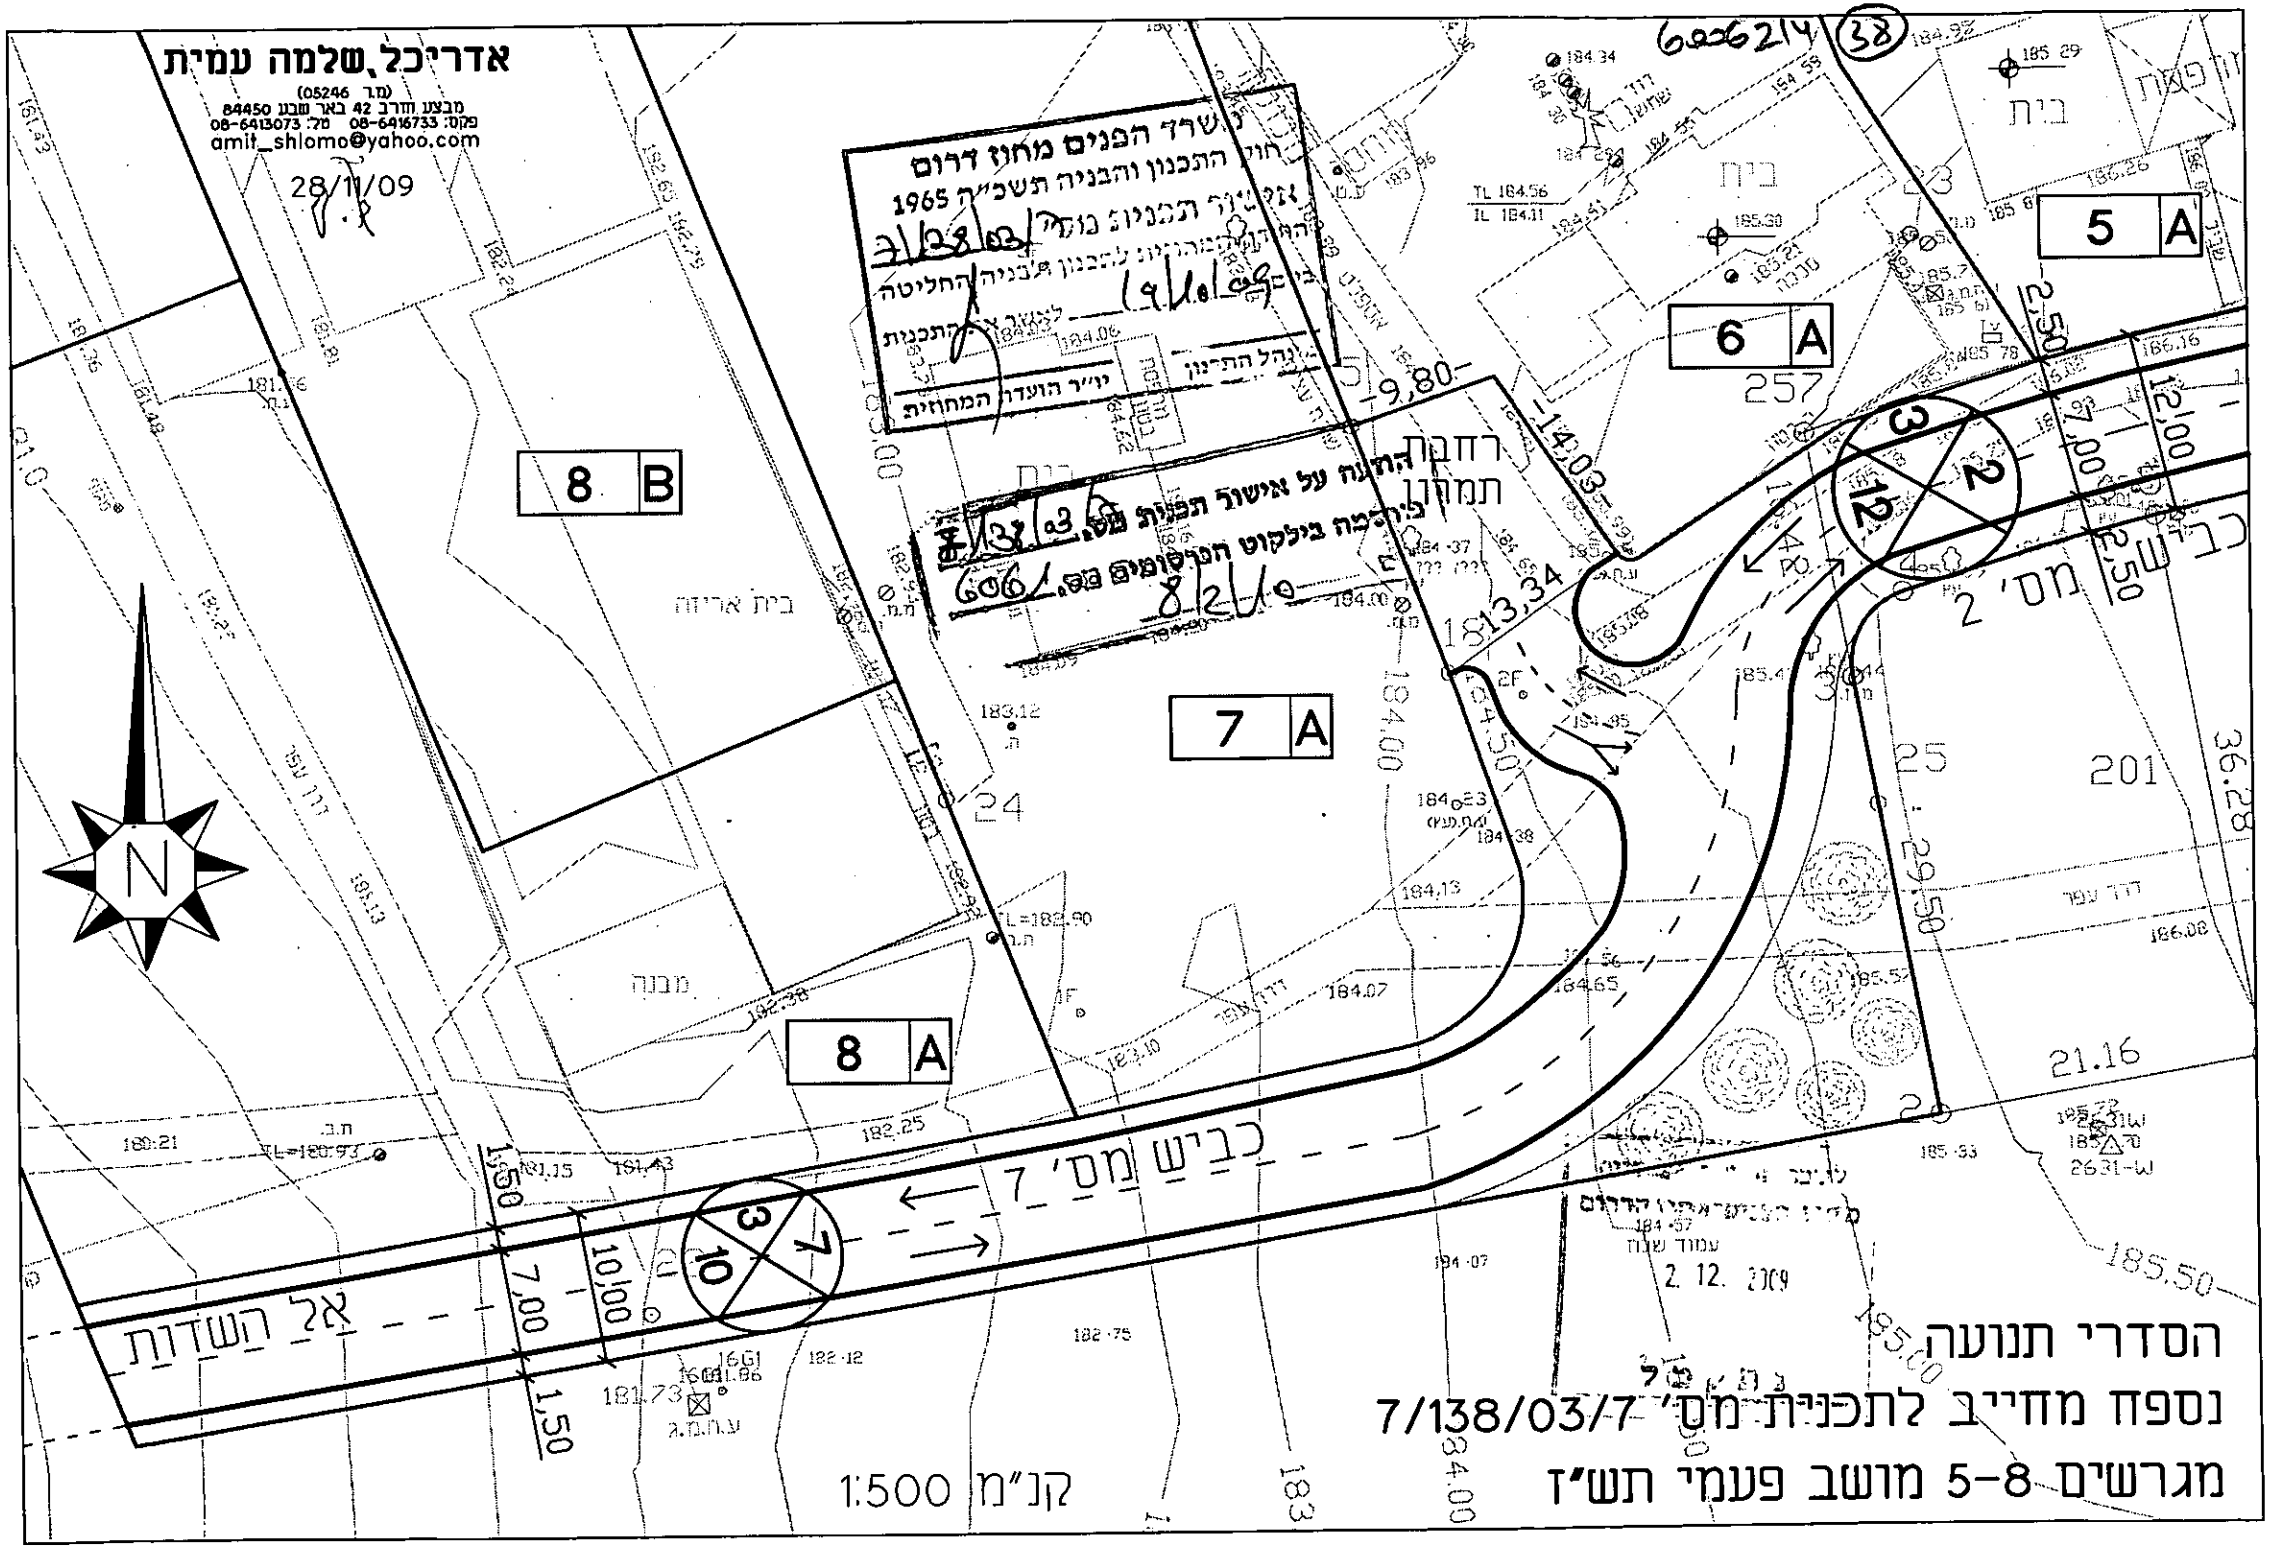
אדריכל שלמה עמית
(מר 05246)
מבצע חדרב 42 באר שבע 84450
פקס: 08-6416733 מל: 08-6413073
amit_shlomo@yahoo.com
28/11/09
6026214
38
הרחבת רחוב
5 A
6 A
7 A
8 A
8 B
N
כביש מס' 7
אל השדות
1:500 קנ"מ
הסדרי תנועה
נספח מחייב לתכנית מס' 7/138/03/7
מגרשים 8-5 מושב פעמי תש"ז