


תכנית העמדה

קנ"מ 1:250

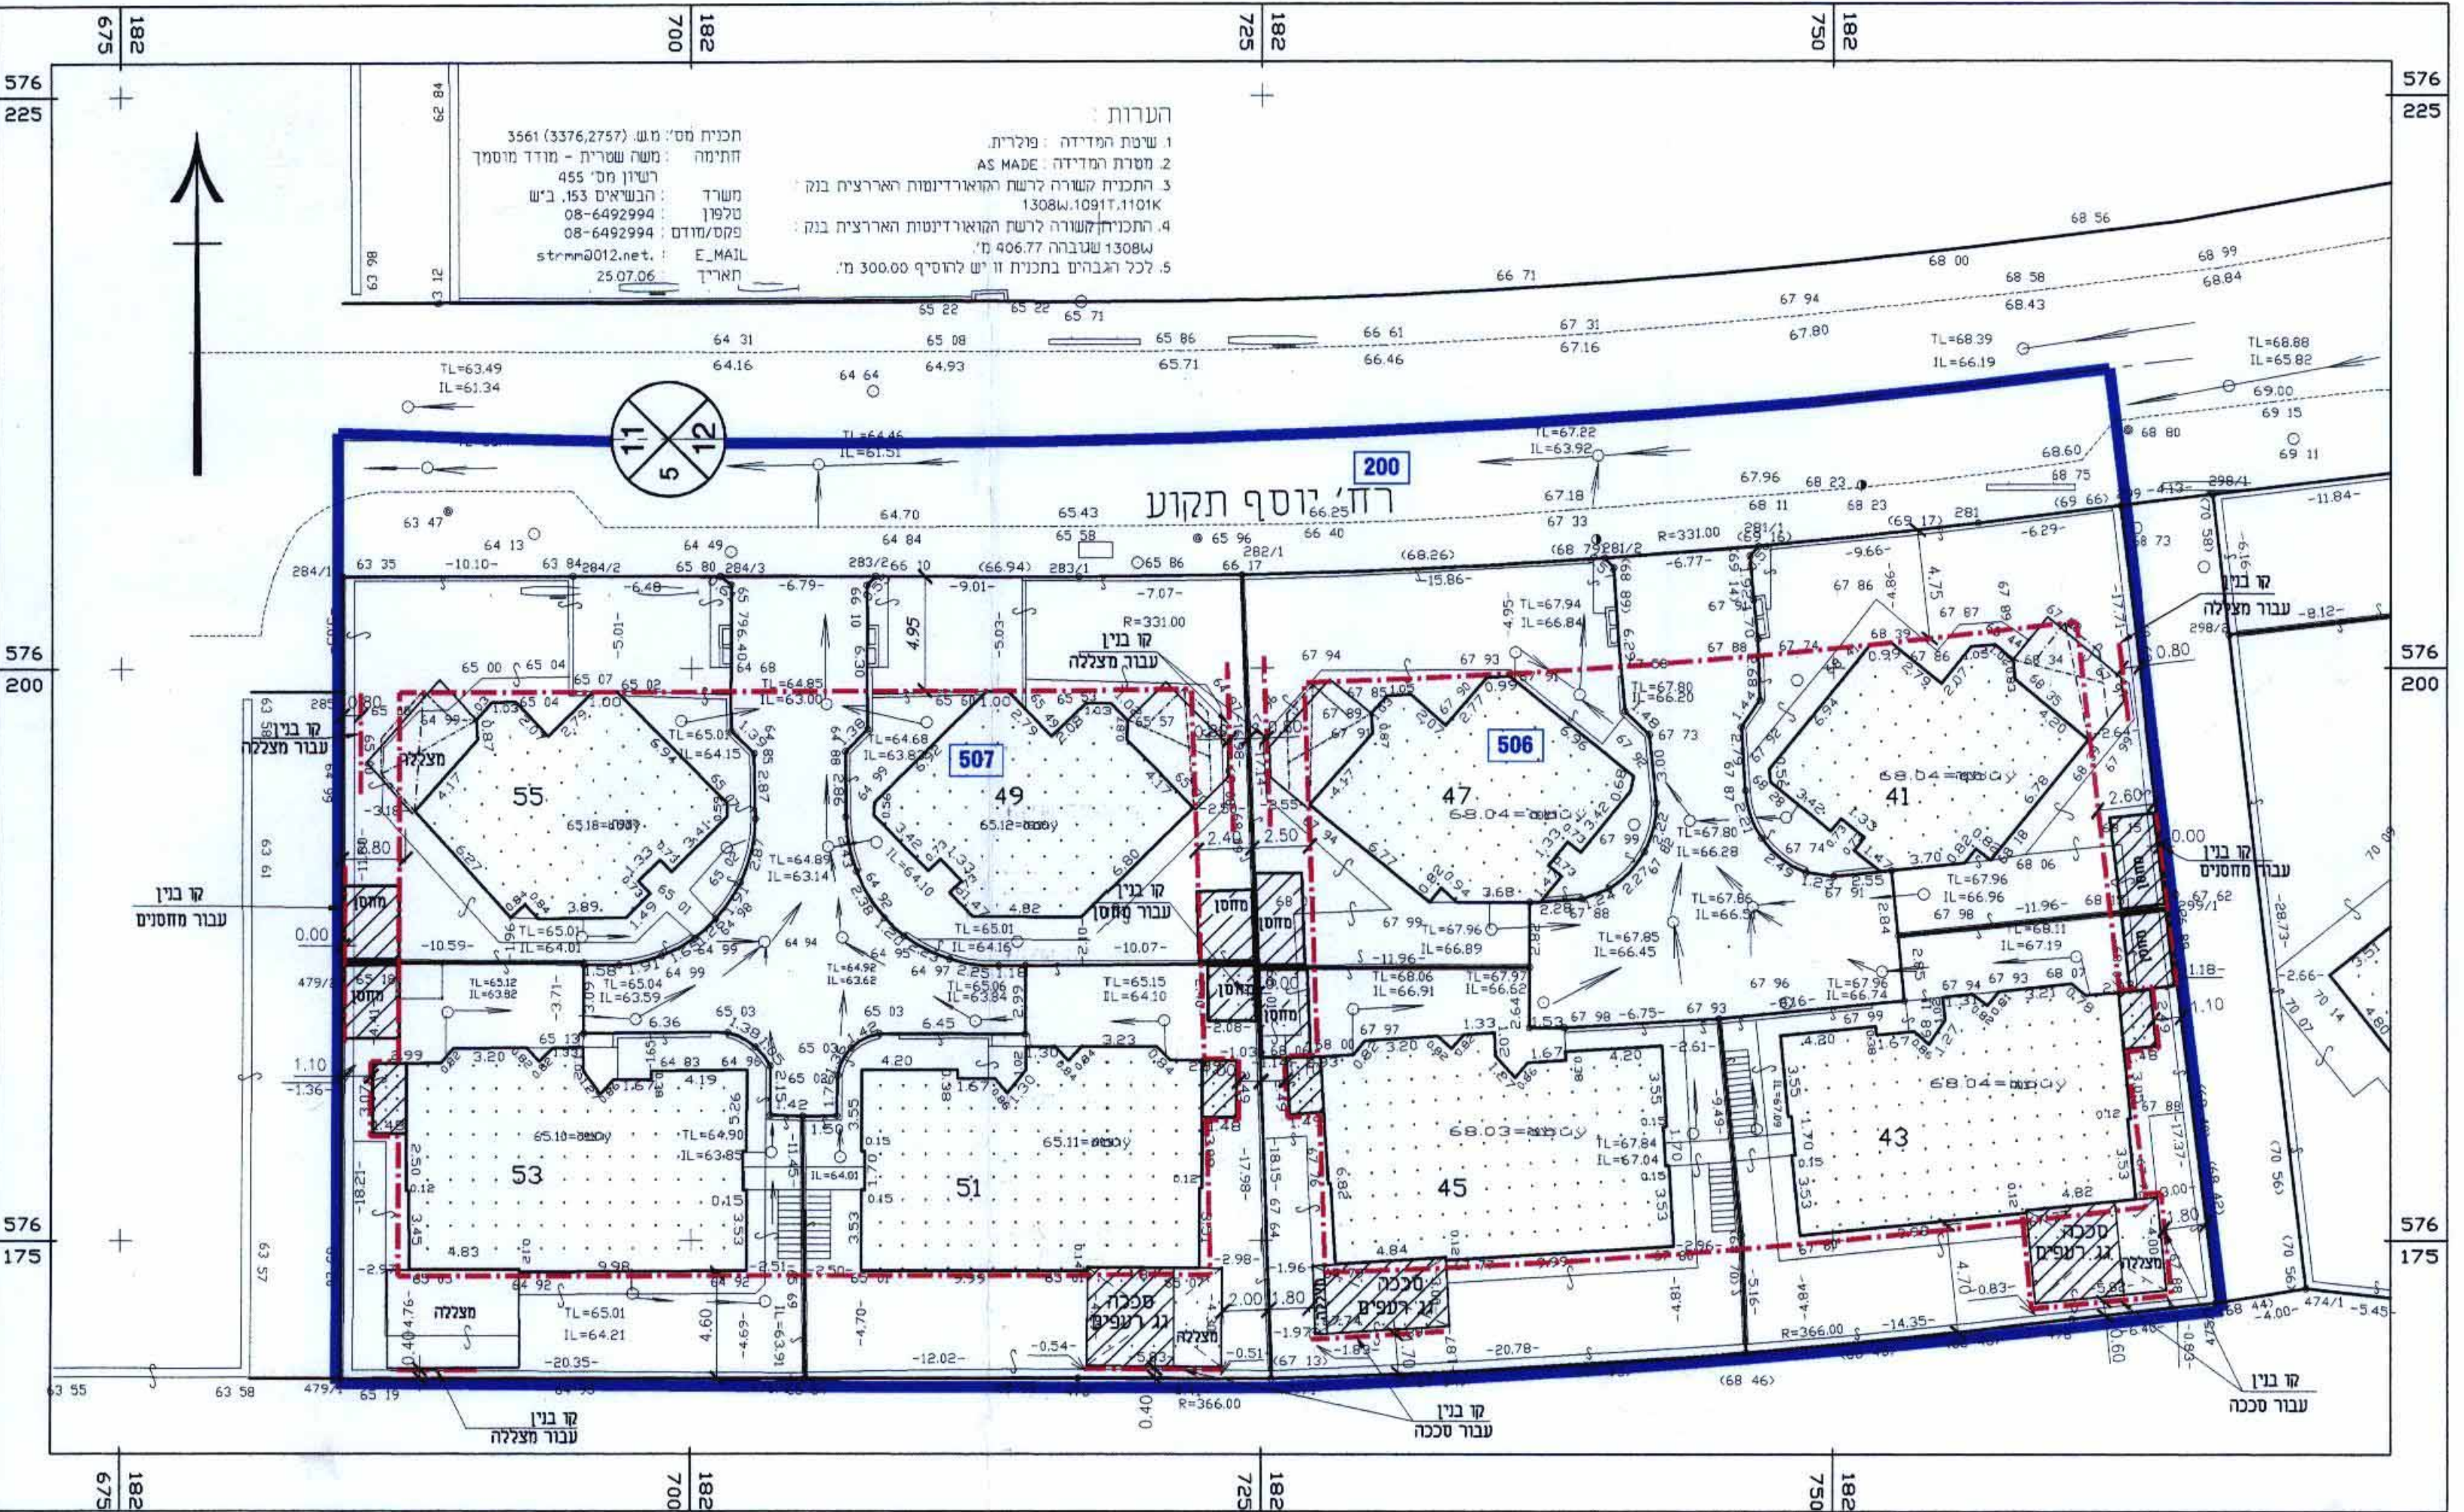

**הערות:**  
 1. שיטת המדידה: פולרית.  
 2. מטרת המדידה: AS MADE.  
 3. התכנית משמרת לרשת הקואורדינטות הארצית בנק.  
 4. התכנית משמרת לרשת הקואורדינטות הארצית בנק.  
 5. לכל הגבהים בתכנית זו יש להוסיף 300.00 מ'.  
**תאריך:** 25.07.06  
**E\_MAIL:** strmm012.net  
**טלפון:** 08-6492994  
**הובלים:** 153, ב"ש  
**רשיון מס':** 455  
**משרד:** משרד התכנון והערים  
**מס' תכנית:** 3561 (3376,2757)  
**חתימה:** משרד שטרית - מודד מוסמך

מקרא:

- גבול התכנית
- קו בנין
- מבנה קיים
- תוספת בניה
- גבול תא שטח ומספרו
- מספר הדרך קו בנין רוחב הדרך
- מס' מגרש
- מס' בית

	שם:	שבירי יעקוב	מס':	08-6409516
	סוכנת:	רח' יוסף תקוע 51, שכ' רמות ב"ש	מס':	08-6409512
	דוא"ל:		מס':	
	שם:	הראל אלון	מס':	08-6494881
	סוכנת:	רח' יוסף תקוע 53, שכ' רמות ב"ש	מס':	08-6486371
	דוא"ל:		מס':	
	שם:	אל על שמעון	מס':	08-6270689
	סוכנת:	רח' יוסף תקוע 55, שכ' רמות ב"ש	מס':	08-6433048
	דוא"ל:		מס':	
	שם:	מנרה מרקוטי ישראל	מס':	08-6433048
	סוכנת:	רח' רמזקה 4, קרית הממשלה, ב"ש	מס':	08-6433048
	דוא"ל:		מס':	
	שם:	אדר' רבינוביץ' ויקטור	מס':	08-6433048
	סוכנת:	רח' עבדת 12, ב"ש	מס':	08-6433048
	דוא"ל:		מס':	

**נספח בניוי מנחה המחייב לגבי מיקומם התוספות ביחס לבניוי הקיים, לתכנית מפורסת מס' 5/מק\2438**

מגרשי מגורים מס' 506 ו-507, שכ' רמות, באר שבע

שינוי לתוכניות מפורסות מס' 5/במ\3/3, 5/מק\2025

חותמות מוסד התכנון:

ועדה מקומית באר שבע  
 2438/7/15  
 01.10.09  
 1166  
 חוביק דניאל  
 אבנר  
 2/2/10

	שם:	אוחיון יוסי	מס':	08-6409512
	סוכנת:	רח' יוסף תקוע 41, שכ' רמות ב"ש	מס':	08-6409515
	דוא"ל:		מס':	
	שם:	בן חמו אלברט	מס':	08-6409956
	סוכנת:	רח' יוסף תקוע 43, שכ' רמות ב"ש	מס':	08-6409515
	דוא"ל:		מס':	
	שם:	בוכניק שלמה	מס':	08-6409515
	סוכנת:	רח' יוסף תקוע 45, שכ' רמות ב"ש	מס':	08-6409528
	דוא"ל:		מס':	
	שם:	בורסקי ירחמיאל	מס':	08-6409528
	סוכנת:	רח' יוסף תקוע 47, שכ' רמות ב"ש	מס':	08-6409535
	דוא"ל:		מס':	
	שם:	אפל לורל	מס':	08-6409535
	סוכנת:	רח' יוסף תקוע 49, שכ' רמות ב"ש	מס':	
	דוא"ל:		מס':	