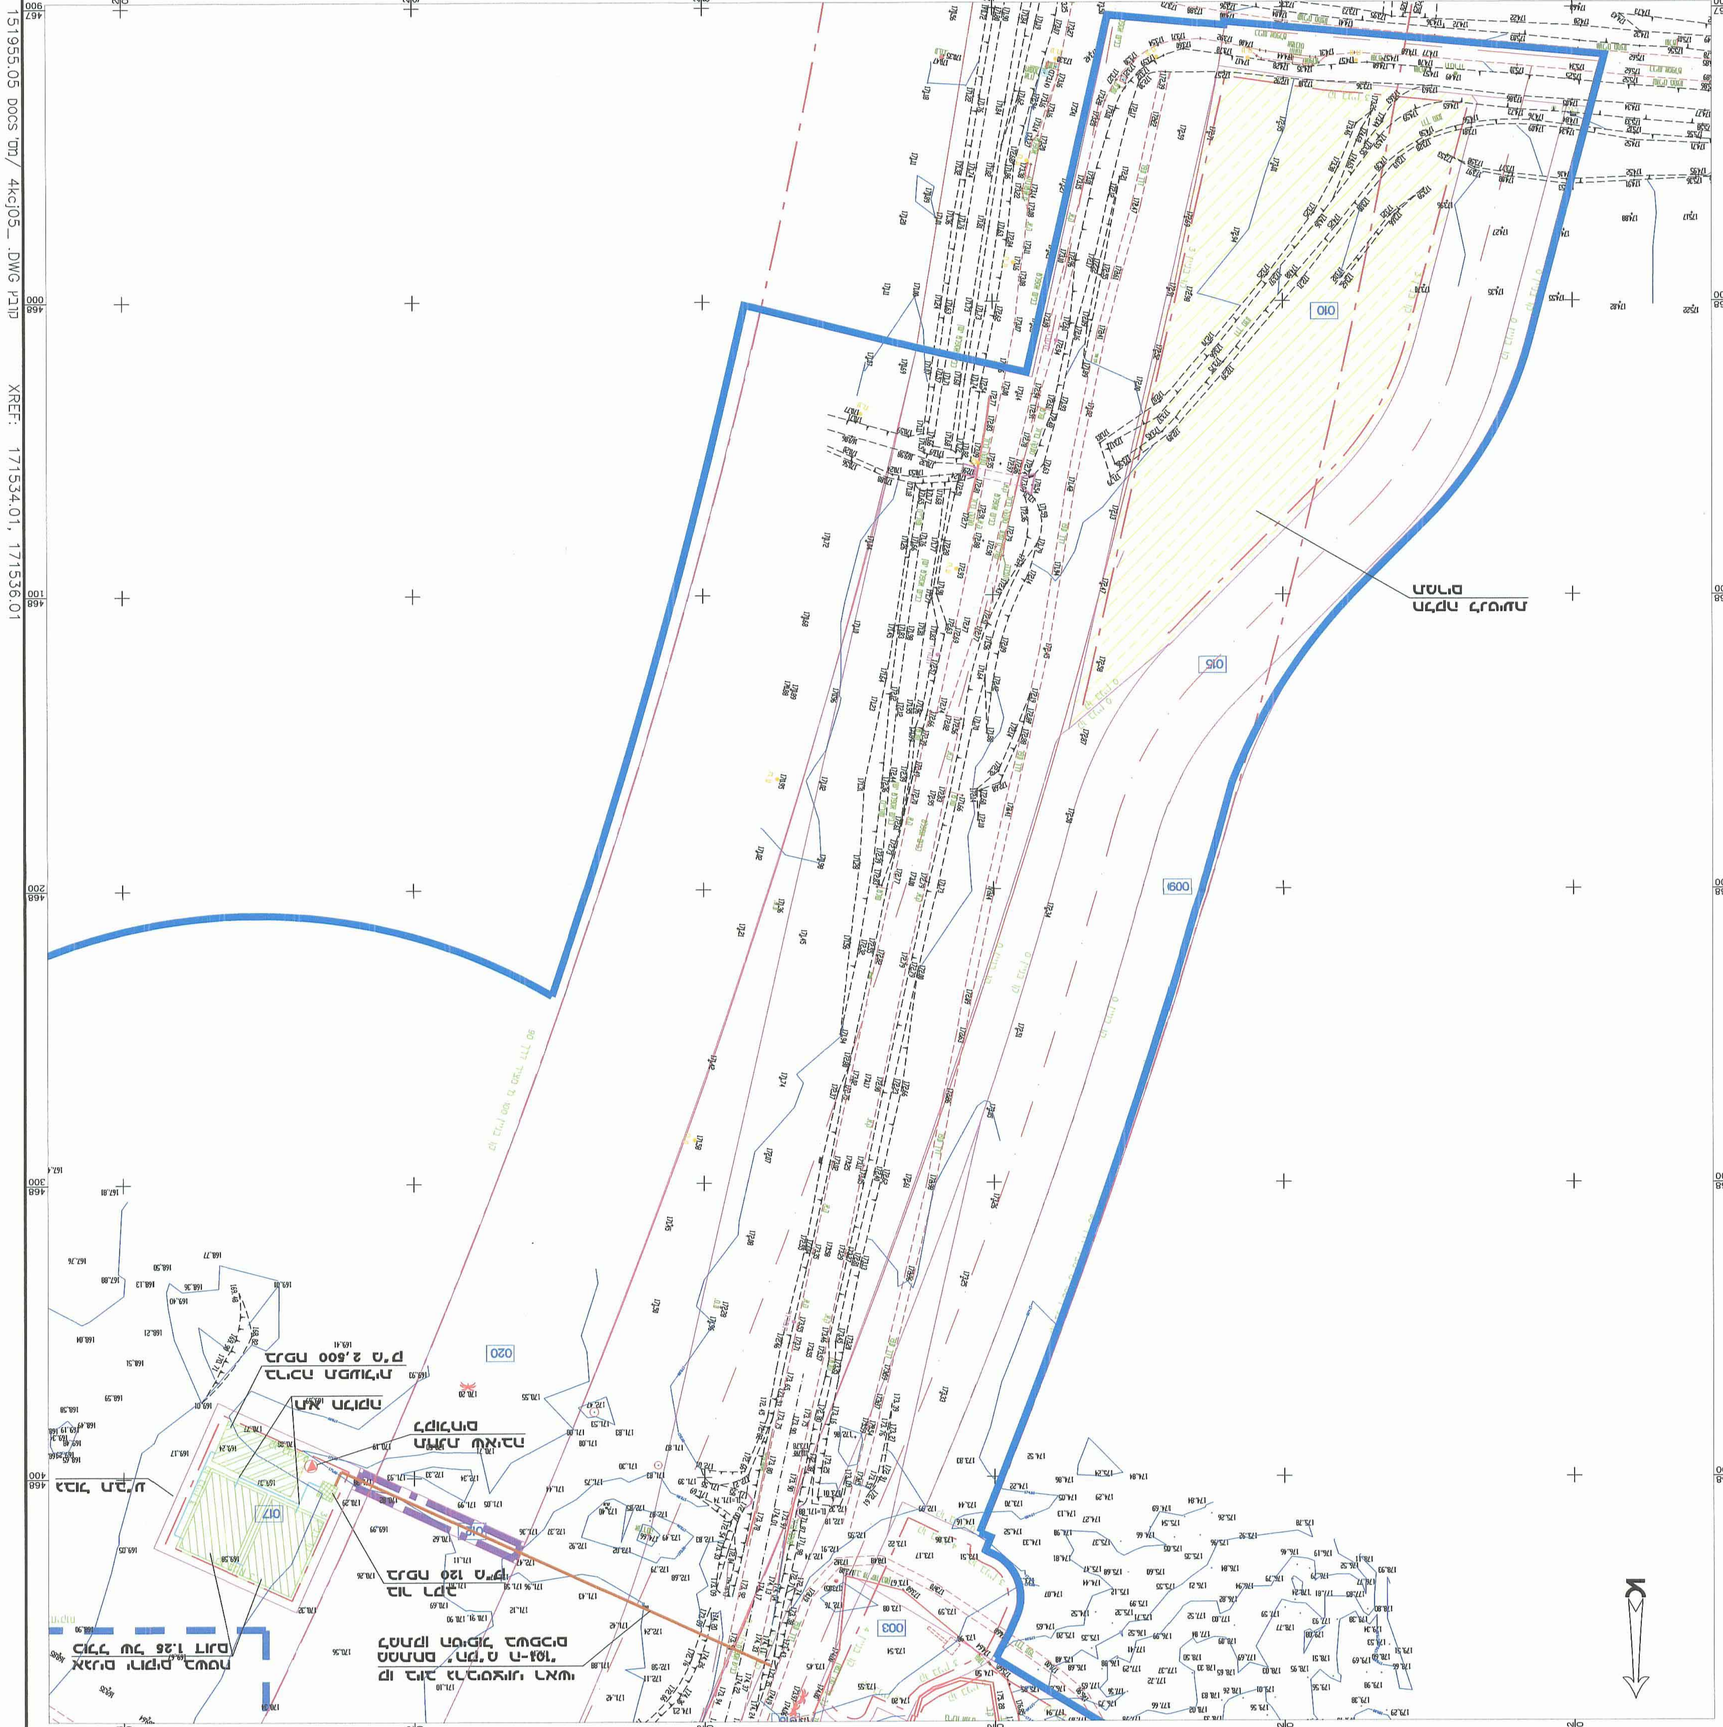
מגרש הרכבת
מגרש הרכבת
מגרש הרכבת