


6008286-45

הכרזת עבודה:	לעיון	לאישור	למכרז	לביצוע														
שם הנבדק:	פונדק הק'מ ה-101																	
שם הנבדקה:	נספח לניהול הטיפול במי נגר עילי וניקוז																	
שם התוכנית:	עבור התכנית מס' 1/152/02/101-פונדק הק'מ ה-101																	
מס' תוכנית:	6050-1-03	קנה:	תרכיש מס' 3															
מס' תוכנית:	1:2000	תאריך:	תאריך:															
מס' תוכנית:	<table border="1"> <tr><td>7</td><td>אפיק</td></tr> <tr><td>6</td><td>הנדסת סביבה והידרולוגיה</td></tr> <tr><td>5</td><td></td></tr> <tr><td>4</td><td></td></tr> <tr><td>3</td><td></td></tr> <tr><td>2</td><td></td></tr> <tr><td>1</td><td></td></tr> </table>				7	אפיק	6	הנדסת סביבה והידרולוגיה	5		4		3		2		1	
7	אפיק																	
6	הנדסת סביבה והידרולוגיה																	
5																		
4																		
3																		
2																		
1																		
מס' תוכנית:	סל: 08-6460914 ר"ד' תגורן 6 פארק ותערה עומר 9 08-6460915																	

מקרא

- גבול תוכנית
- קו בנין
- כביש 90
- אפיק זרימה קיים
- תעלה מתוכננת
- כיוון זרימה כללי
- נקודות ריכוז של אגנים מקומיים
- גדר בעל פוטנציאל לזיהום
- סוללה קיימת לשימור
- סוללה הגנה מתוכננת
- מעבר מים אירי מוצע
- שטח הצפה מחושב בהסתברות התכן

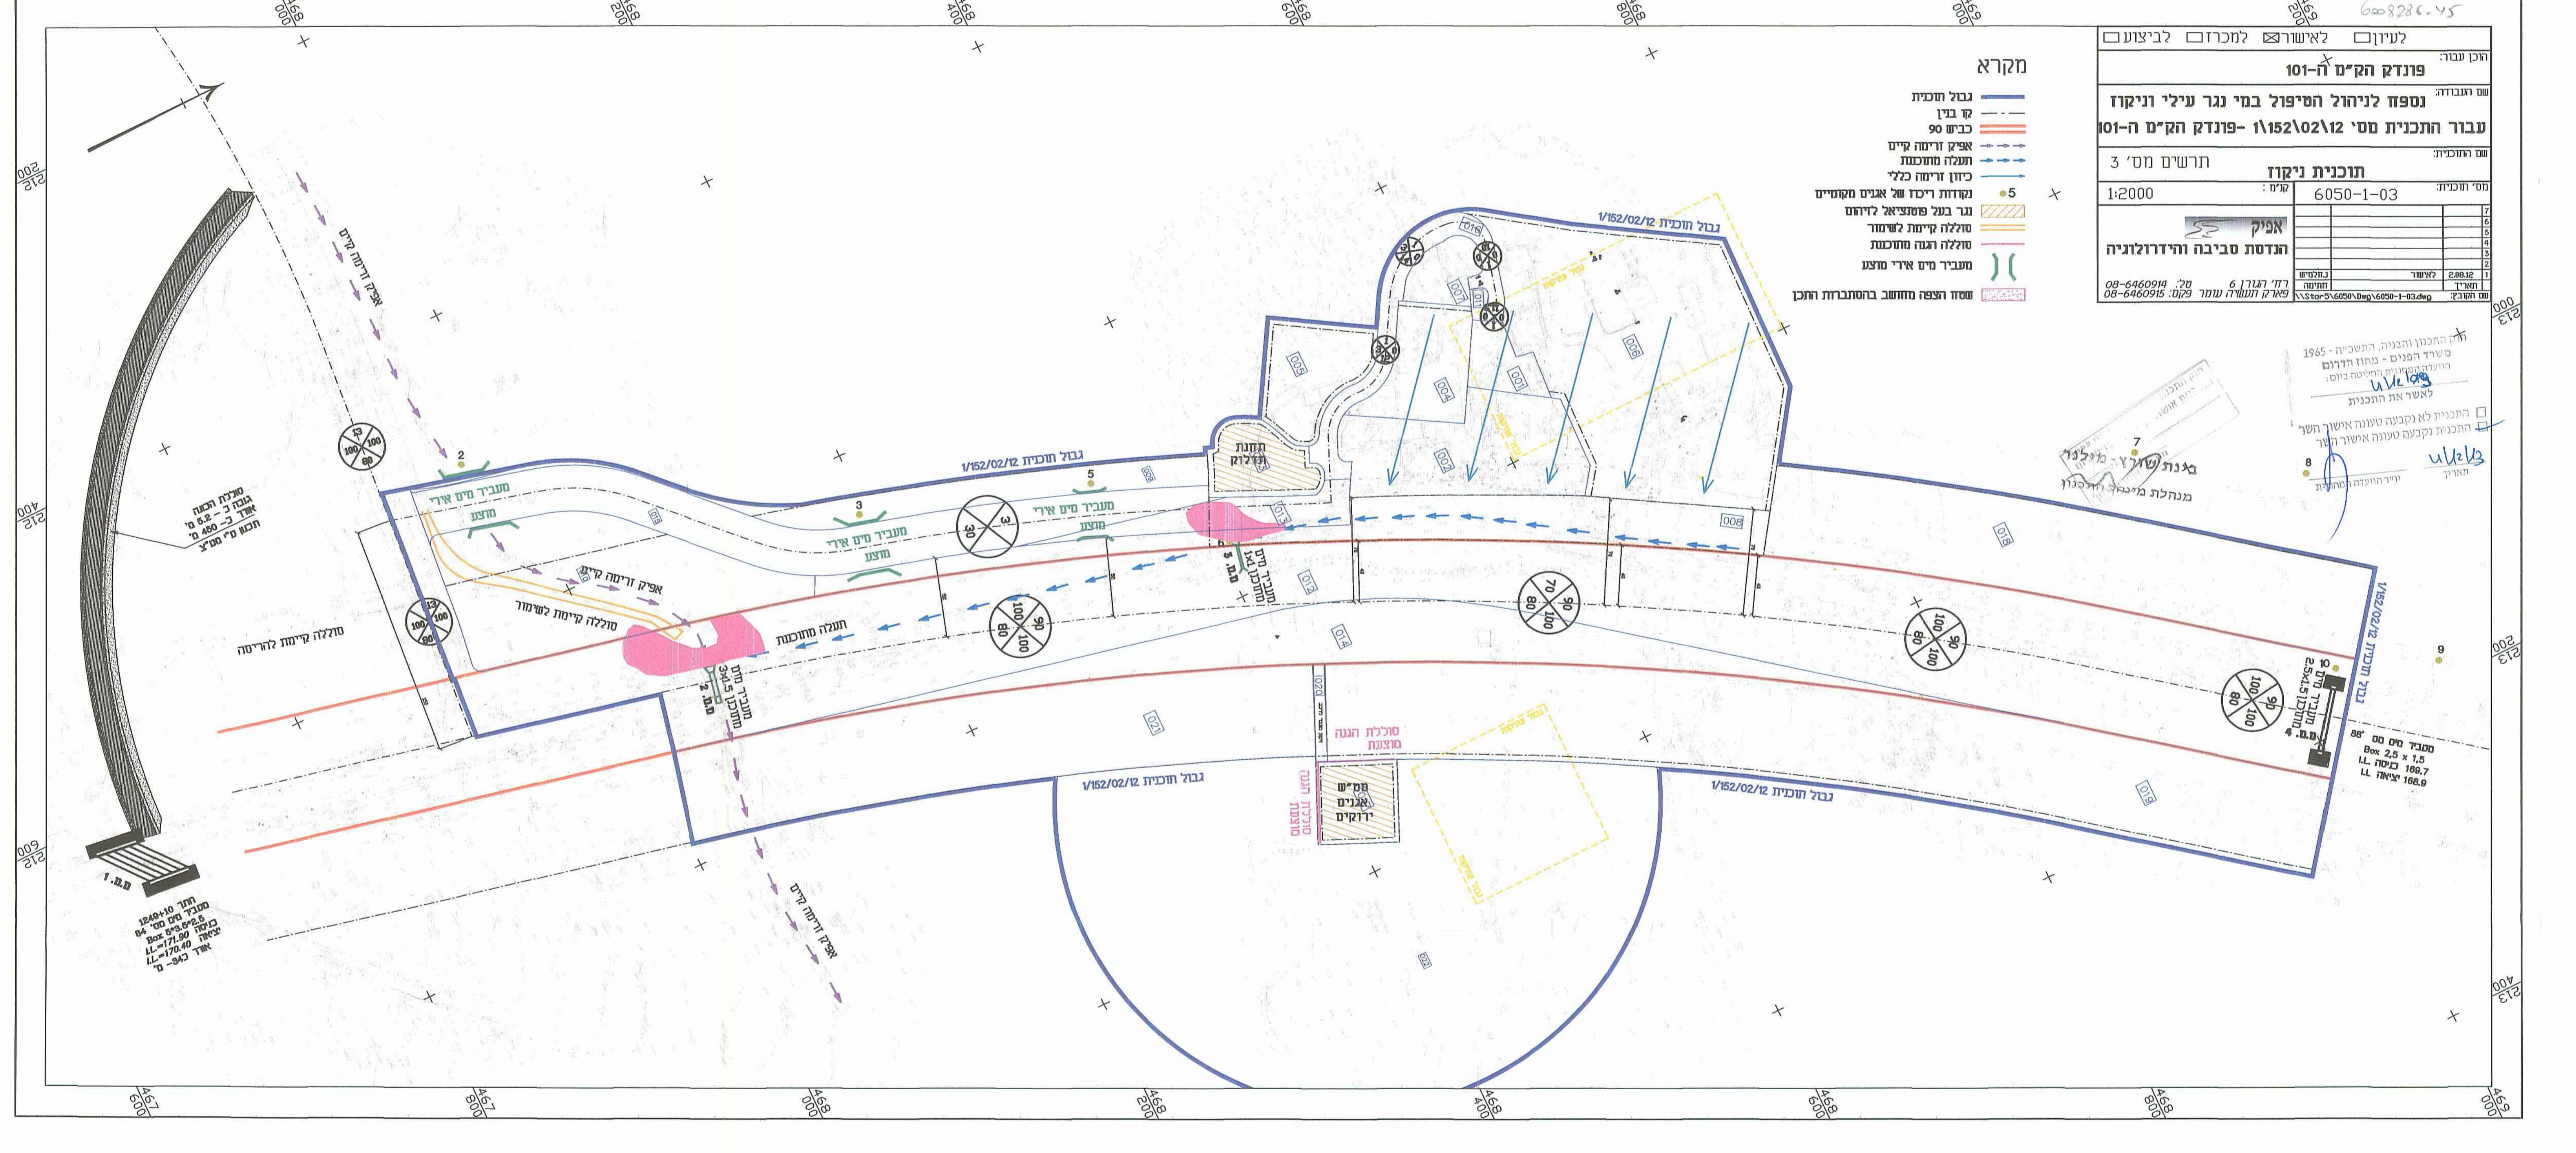

הוקם התכנון והבניה, התשכ"ה - 1965
 משרד הפנים - מתווה הדרום
 הועדה המקומית החליטה ביום:
 לאשר את התכנית

התכנית לא נקבעה טעונה אישור השר
 התכנית נקבעה טעונה אישור השר

מנהלות מינהל והתכנון
 תאריך: 2.8.12
 לאישור: 2.8.12
 נחלת: 6050-1-03.dwg
 פארק ותערה עומר 9

מבנה תעלה האמה
 אורך כ- 2.2 מ'
 אורך כ- 450 מ'
 אורך כ- 340 מ'

תור 10-1249
 מסובך מס' 84
 Box 849.5 x 2.5
 כניסה 171.00
 LL=170.40
 אורך כ- 340 מ'

מבני מים מס' 88
 Box 2,5 x 1,5
 כניסה 169,7
 ח"ל יציאה 168,9