

6299כב

נספח בינוי מנחה
המחייב לגבי מיקומן של התוספות
לתכנית מס' 25\207\03\5

לשכת התכנון המחוזית
משרד הפנים-מחוז דרום
16.06.2010
נתקבל

מגורים, רח' גויטין 21 שכונה ו'
באר-שבע

28.04.2010
נתקבל

שמות וחתימות:


שם:	אדו' רבינוביץ' ויקטור	מס':	08-6433048
כתובת:	רח' עבדת 12, ב'ש	מס':	08-6433048
דוא"ל:	victor.arc@gmail.com	מס':	052-2765195
עורך התכנית			

משרד הפנים-מחוז דרום
התכנון והבנייה
25/03/2010
28/04/10
מיון

חותמות מוסד התכנון:


שלבמילוי תנאים למתן תוקף מהדורה: 1 תאריך: 10.03.10

תכנית העמדה קנ"מ 1:250

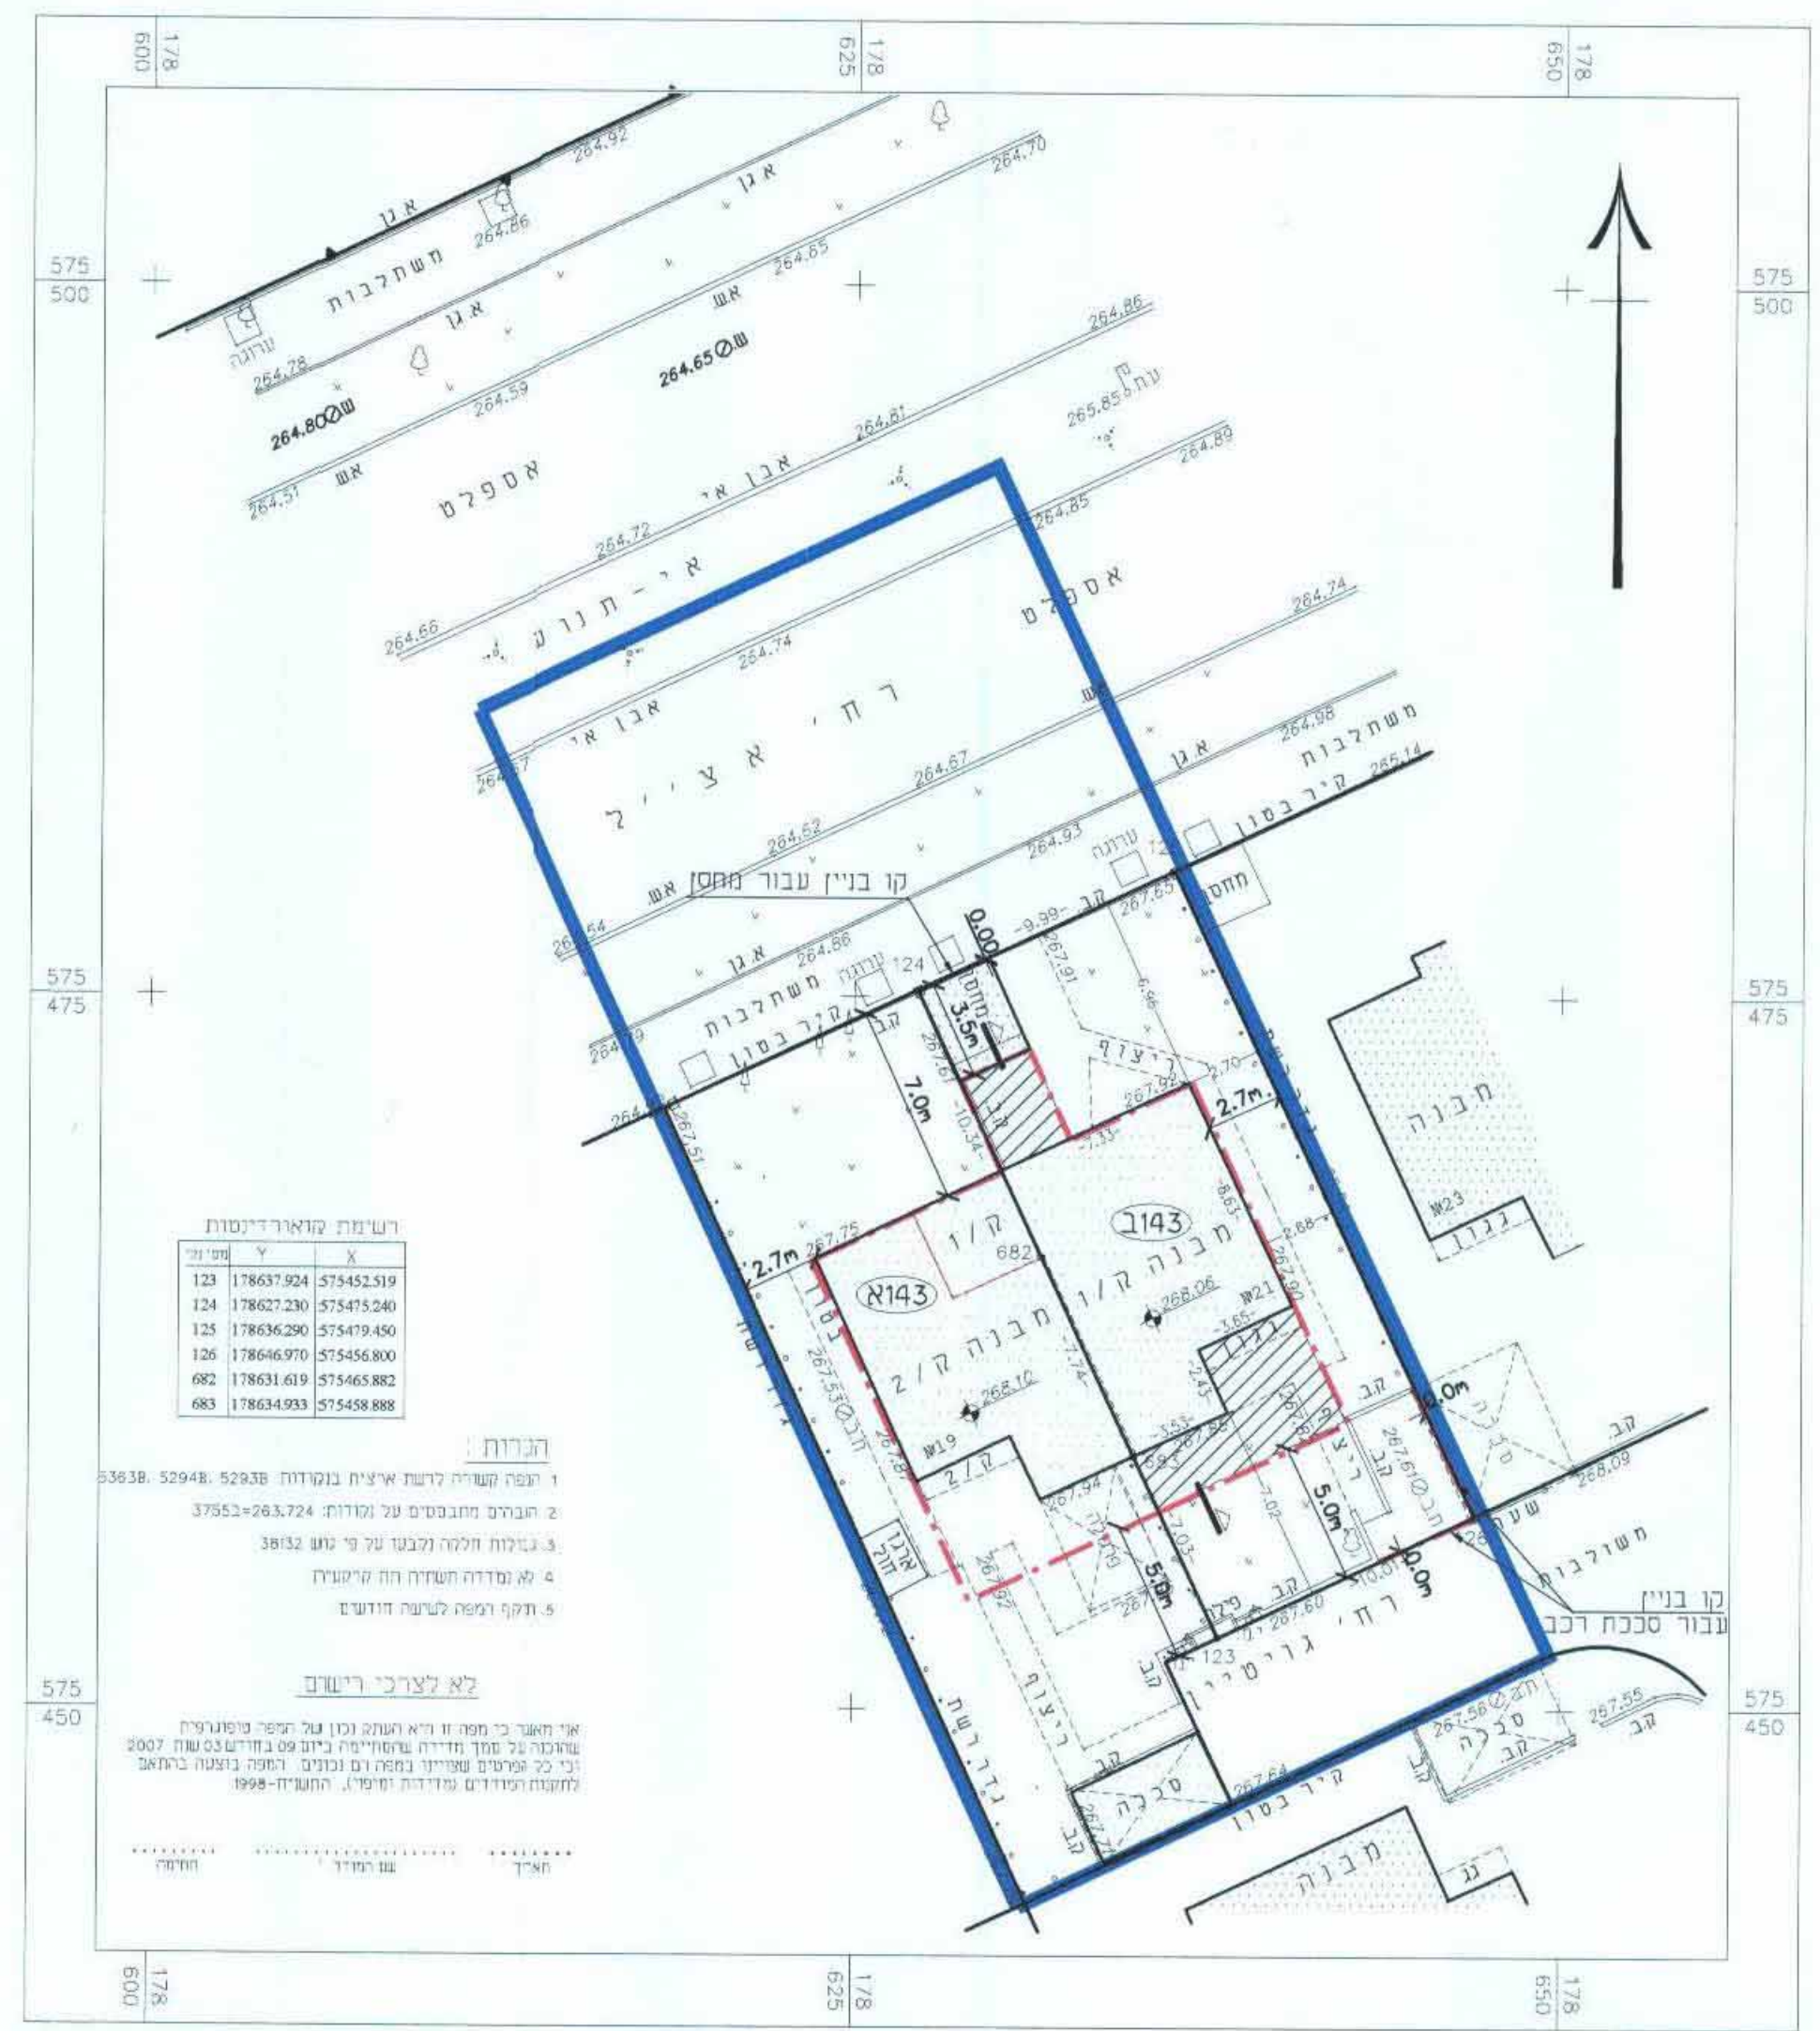

מקרא

- גבול התכנית
- קו בנין
- תוספת
- מבנה קיים
- להריסה
- מספר הדרך
- קו בנין
- רוחב הדרך
- מס' מגרש

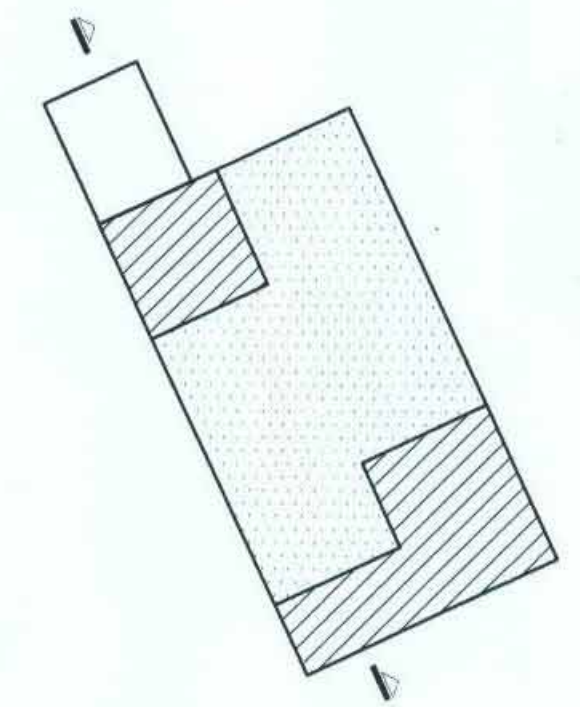


קומה א' קנ"מ 1:200


מצב קיים



חזית קדמית קנ"מ 1:200

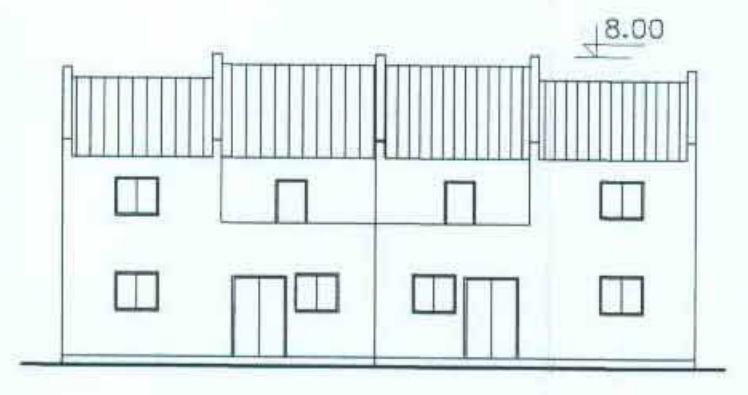

חזית אחורית קנ"מ 1:200

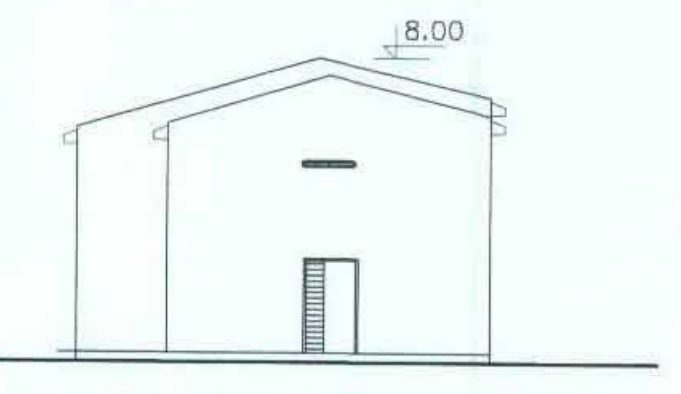

חזית צדדית קנ"מ 1:200




חתך א-א קנ"מ 1:200


מצב מוצע




חזית קדמית קנ"מ 1:200

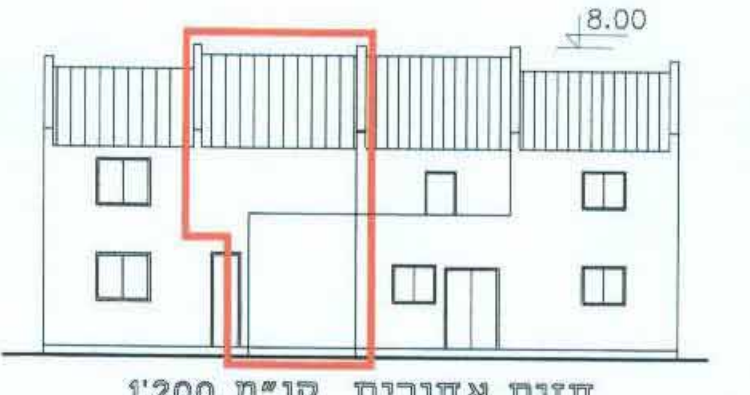

חזית אחורית קנ"מ 1:200

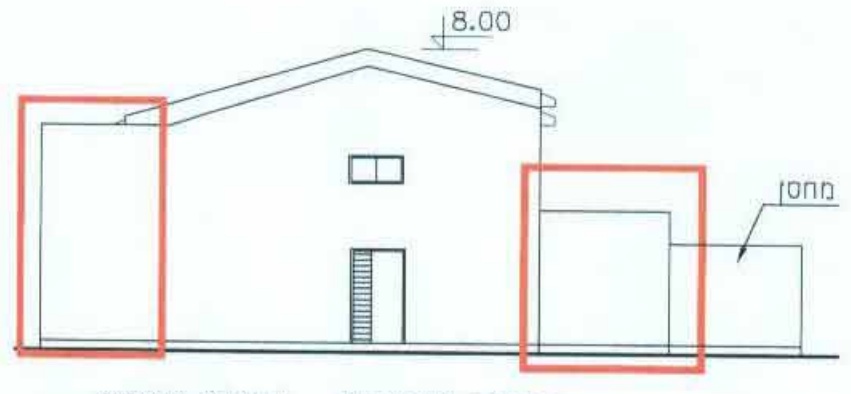

חזית צדדית קנ"מ 1:200

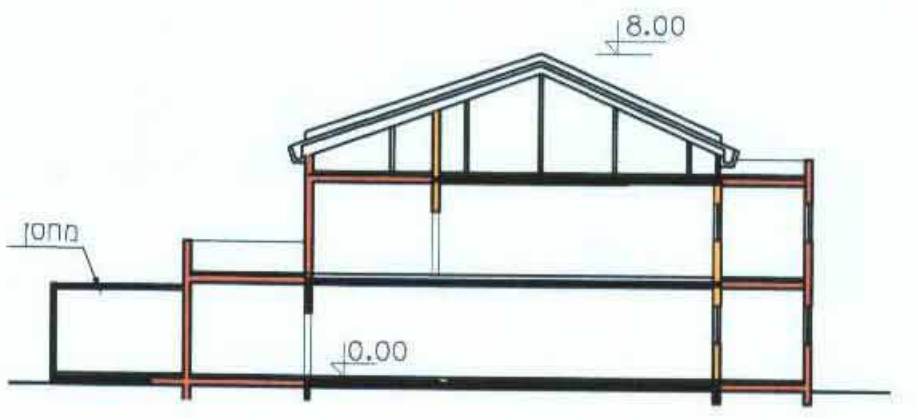

חתך א-א קנ"מ 1:200