

מחוז הדרום
מרחב תכנון מקומי רהט
נספח נוף מחייב לתוכנית מס' 100488/03/176
על פי תוכנית האב לשטחים פתוחים
שכונה 27-רהט

28.01.2010
 תוכנית

מחוז : הדרום
 נפה : באר-שבע
 מקום : שכונה 27 רהט
 גוש : 100488 (מוסדר) חלקות 22 בשלימות
 חלקת 44.48 בחלק
 גוש שומה (ישן) מס' 48 בני שמעון
 קיים רישום בספר 9 ב"ש דף 35

לפניו הישן והחדש
 מסמך תכנון יזום ורשום
 14.02.2010
 נתקבל

בעל הקרקע : מנהל מקרקעי ישראל
 רח' התקווה 4 קריית הממשלה
 באר שבע
 עורך התכנית : אד"ר יוסף אבו ג'בר
 הנדסת המומחים בע"מ
 באר שבע ת.ד. 2060

שטח התכנית : 2.791 דונם
 ק"מ : 1:250
 תאריך : ינואר 2010

מקרא:

- גבול התכנית
- מבנה להריסה
- עצי צל ועצי דקל
- מתקנים למשחקי ילדים
- מסלעה 100/60
- קור ביטו + גדר
- ספסלי ישיבה
- מדשאה
- אלמנטי הצללה (פרגולה)
- נטיעות
- שביל חוכני רגל
- אבני חזוקי נחל
- אשפה
- שולחו סניס


משרד התכנון והבנייה
 יום חתימתו : 14.02.2010
 יושב ראש המועצה המקומית רהט
 יו"ר המועצה המקומית רהט
 יו"ר המועצה המקומית רהט
 יו"ר המועצה המקומית רהט

מרכיבים מינימאליים לפיתוח שטח

מתקנים למשחקי ילדים	סה"כ 7 מתקנים
ספסלי ישיבה	סכ"ה 14 יחידות
פינת ישיבה עגולה מס' 3	סכ"ה אחת
שולחו סניס	סכ"ה היחידה אחת
מדשאה/ עצי צל גינון / מסלעה	סכ"ה נמסומו בתוכנית



תרשים סביבה קרובה 1:5000

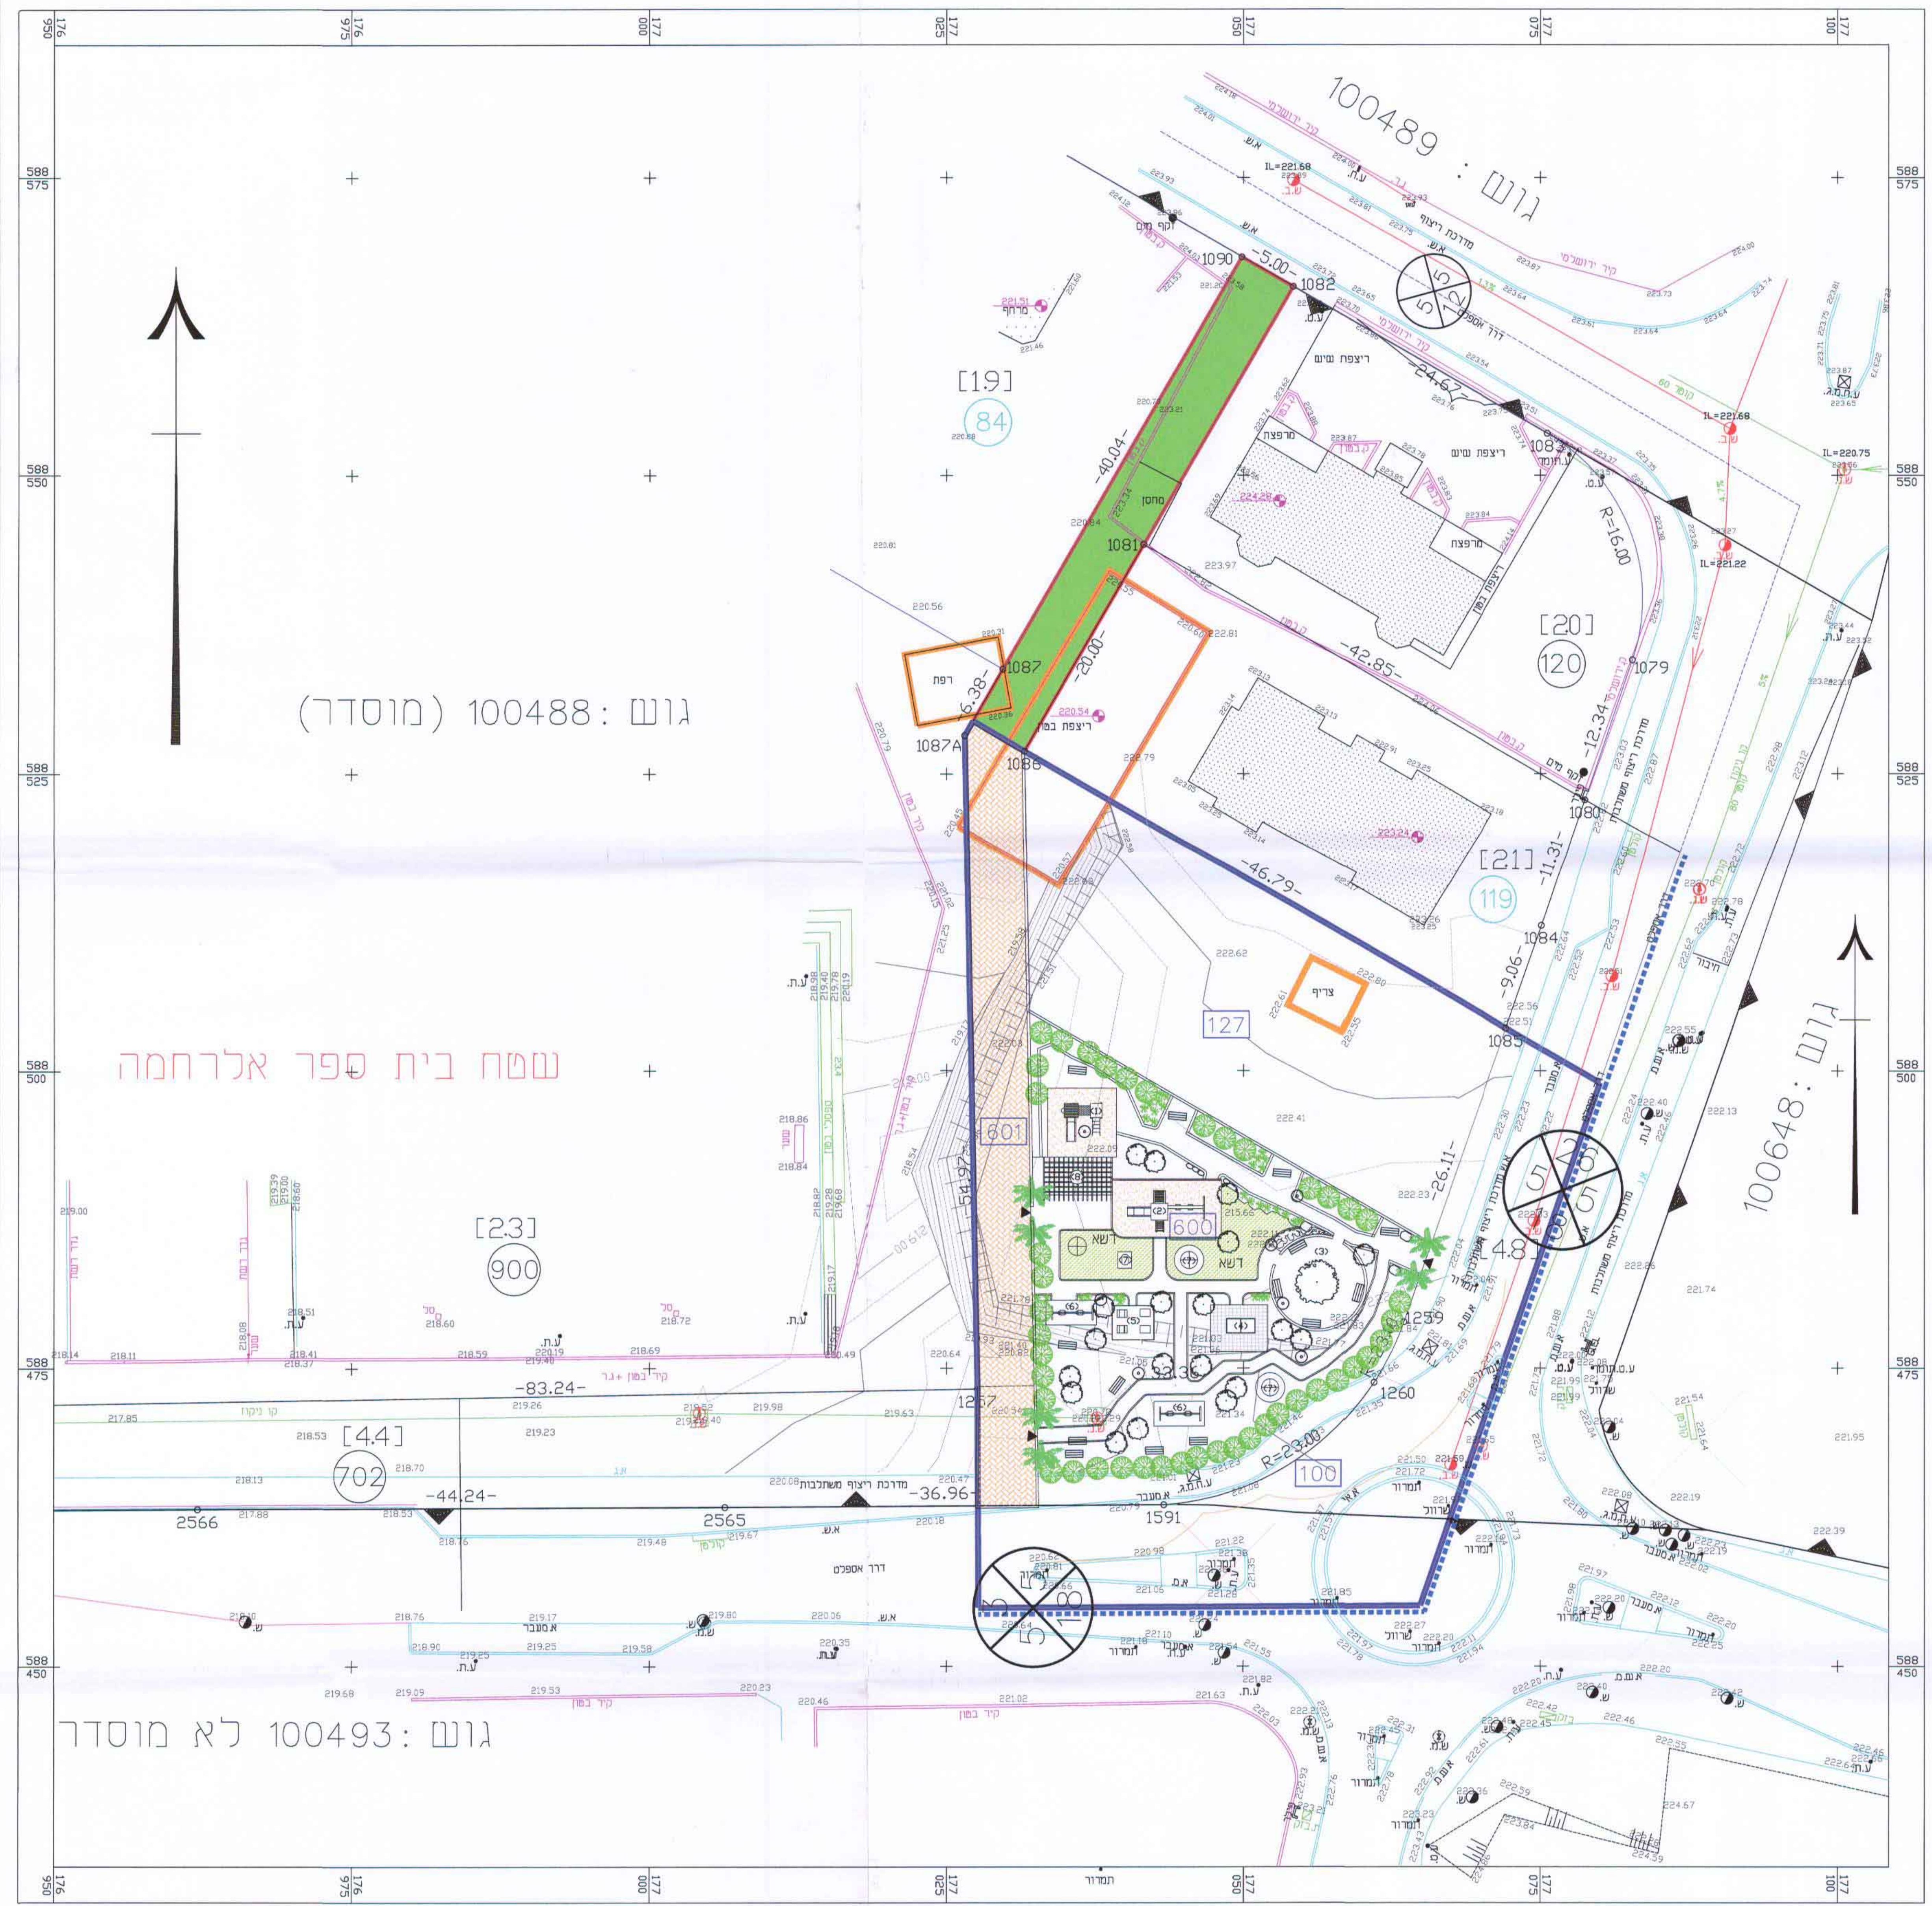

גוש : 100488 (מוסדר)

שטח בית ספר אלרחמה

גוש : 100493 לא מוסדר