

לשכת התכנון המחוזית  
משרד הפנים-מחוז דרום  
08.12.2009  
נתקבל

### דרון חופשי הנדסה אזרחית

E-mail : dohofshy@netvision.net.il 75438 ראשון לציון  
טל. 03-9419817 03-9419817 פקס. 03-9419817 נייד 054-4499080

#### מפתח גליונות

משרד הפנים מחוז דרום  
חוק התכנון והבניה תשכ"ח: 1965  
אישור תכנית מס' 31/25/03  
תועדה המחוזית לתכנון ולבניה תל אביב  
לאשר את התכנית  
תאריך: 10/05/09  
ידיד הנדסה אזרחית

הודעה על אישור תכנית מס' 31/25/03  
נורמטה בילקוט הפרסומים מס' 100  
מיום

#### מעמד התכנית :

<input type="radio"/> תכנון מפורט	<input type="radio"/> תכנון ארעי
<input type="radio"/> תכנון מוקדם	<input type="radio"/> תכנון מוקדם
<input type="radio"/> לעיון	<input type="radio"/> סופי
<input type="radio"/> לעיון	<input type="radio"/> לעיון
תאריך: _____	תאריך: _____
תאריך: _____	תאריך: _____
תאריך: _____	תאריך: _____

פרוייקט: \_\_\_\_\_

ראש המועצה האזורית  
אשכול

אדר' מוטי לבא  
מהנדס מ.א. אשכול  
21.5.09

**עין השלמה**

מחוזות ירושלים ודרום  
תאריך: \_\_\_\_\_

מסמך תכנון: \_\_\_\_\_  
מסמך תכנון: \_\_\_\_\_  
מסמך תכנון: \_\_\_\_\_

שם התכנית: \_\_\_\_\_


הסדר תנועה ליציאה מתחנת תדלוק בקיבוץ עין השלמה

הוכן עבור: משרד הבינוי והשיכון-בניה כפרית מחוז דרום

עורכים ומאשרים:	שרטט:	תכנון:	בקר:	לקוח:
שם:	אלכס ל.	אלברט	דרון	
חתימה:				
תאריך:	10/05/09	10/05/09	10/05/09	10/05/09

סריח תכניות: \_\_\_\_\_  
מס. תכנית / שם הקובץ (PLT): \_\_\_\_\_  
קנה מידה: 1:1000  
ESH-TR-F-00

מס' העבודה: \_\_\_\_\_ מהדורה: 00

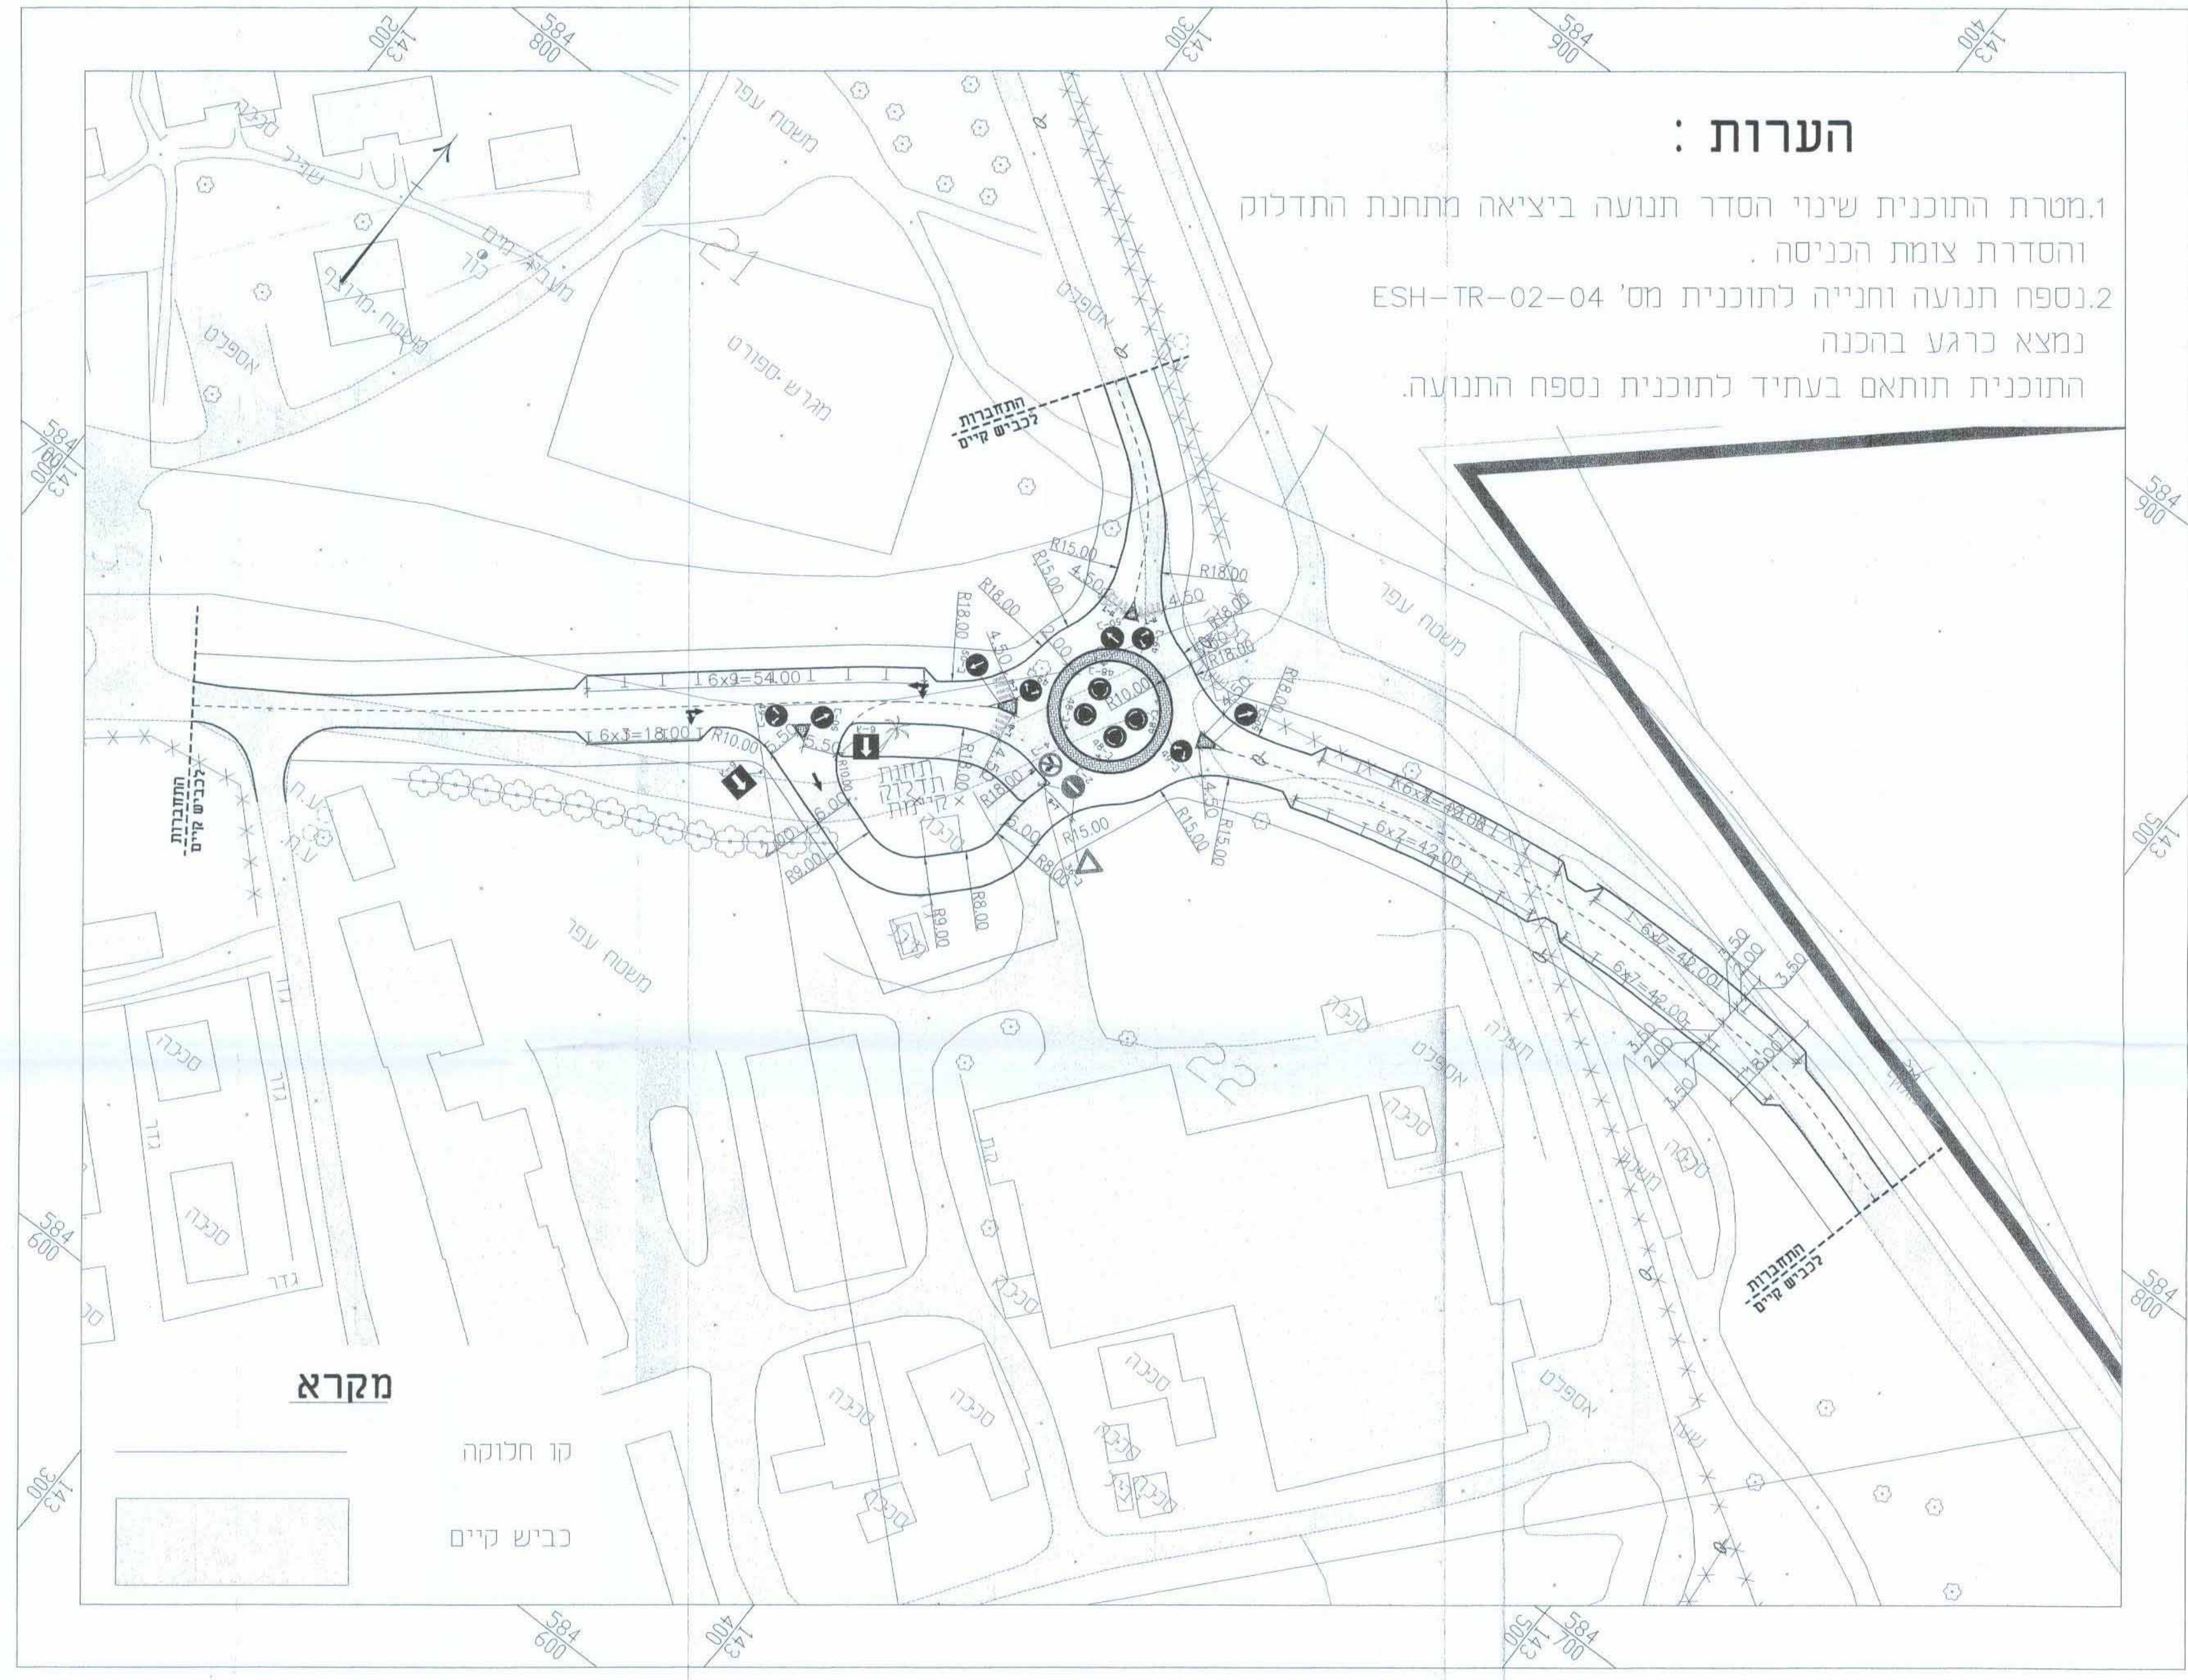

### הערות :

- מטרת התוכנית שינוי הסדר תנועה ביציאה מתחנת התדלוק והסדרת צומת הכניסה.
- נספח תנועה וחנייה לתוכנית מס' ESH-TR-02-04 נמצא כרגע בהכנה התוכנית תותאם בעתיד לתוכנית נספח התנועה.

#### מקרא

קו חוקה  
כביש קיים