


**מקרא:**

- גבול מחצבת יצחקי
- גבול התכנית מוצע
- שיקום מחצבות ע"י הטמנת פסולת
- שלביות הטמנה
- דרכי גישה
- תעלות הגנה מנגר עילי

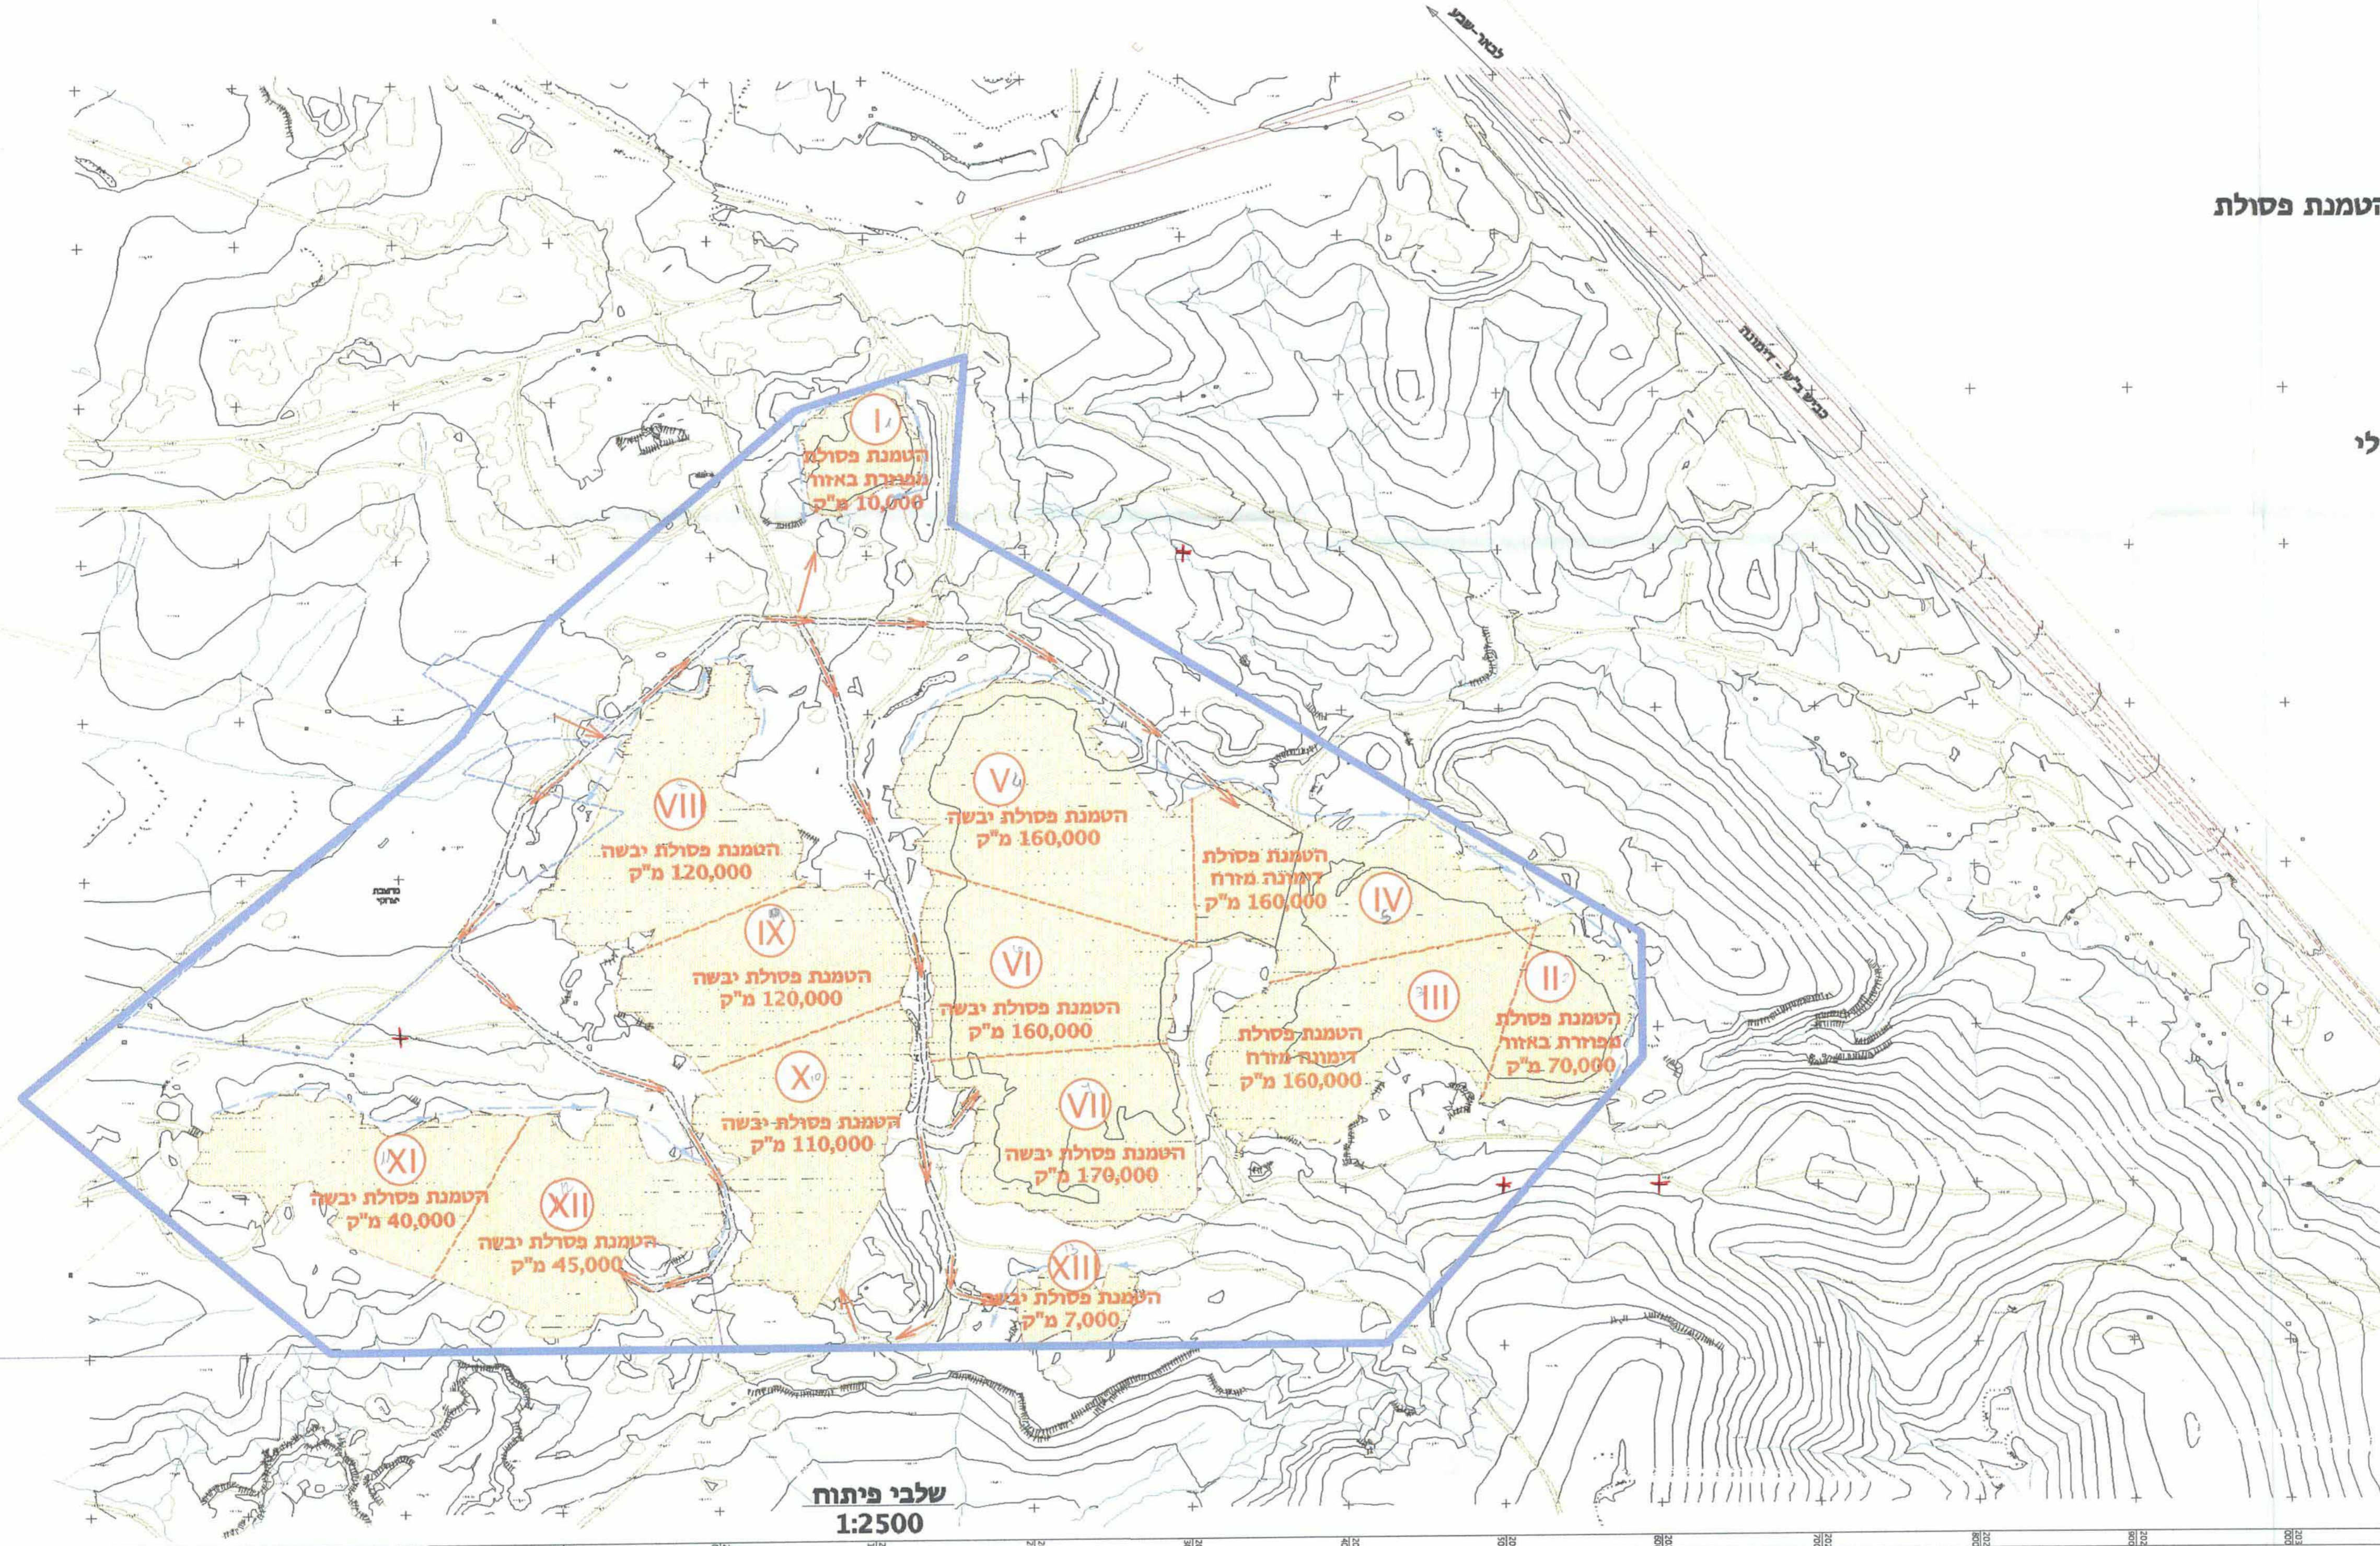

שלבי פיתוח  
1:2500

העונק משרדי

אמתי אבנור  
תנ"ש סביבית וחקלאית  
36/101/02/25  
1360 טבעון 36000  
04-930048 פקס 04-930049 טל

א.א. מוהנדסים - הנדסה סביבתית וחקלאית	
תכנון, ייעוץ ופיקוח ת.ד. 1360 טבעון טל. 04-930049 פקס 04-930048	
עבודה:	נספח תכנית הנדסית
למכרז	לחכמת מותר דימונה מס' 36/101/02/25
תכנית:	שיקום אתר לכרית חול ע"י הטמנת פסולת יבשה שלבי פיתוח
תכנון:	ביקור: גליון מס' 3
שרטוט:	אישר: מתוך: 5
תאריך:	9/11 ק"מ: 1:2500 קובץ: stage
על המבצע לבדוק את כל המידות והכמויות בתכנית ובאתר לפני תחילת העבודה. על כל אחרתאמה יש להודיע למהנדס.	