

נסמך בינוי מנחה המחייב לגבי  
מיקום התוספת.

לתכנית מס' 58/160/03/5


נתקבל  
ת.ד. 91234

משרד המבנים מרחב זרע  
תוקף התכנית עד 31.03.2015  
אדריכל: שרה ויוזף קורניץ


הודעה על אישור התכנית מס' 58/160/03/5  
בניסוח מילולי מוקדמים מס' 220  
ת.ד. 91234

המחננו:  
גיון נירדקין אדריכל ומחננו ערים  
טל. 02-5357145 מקס 02-5734335  
ת.ד. 29452 ירושלים 91234

תאריך: 14.3.11

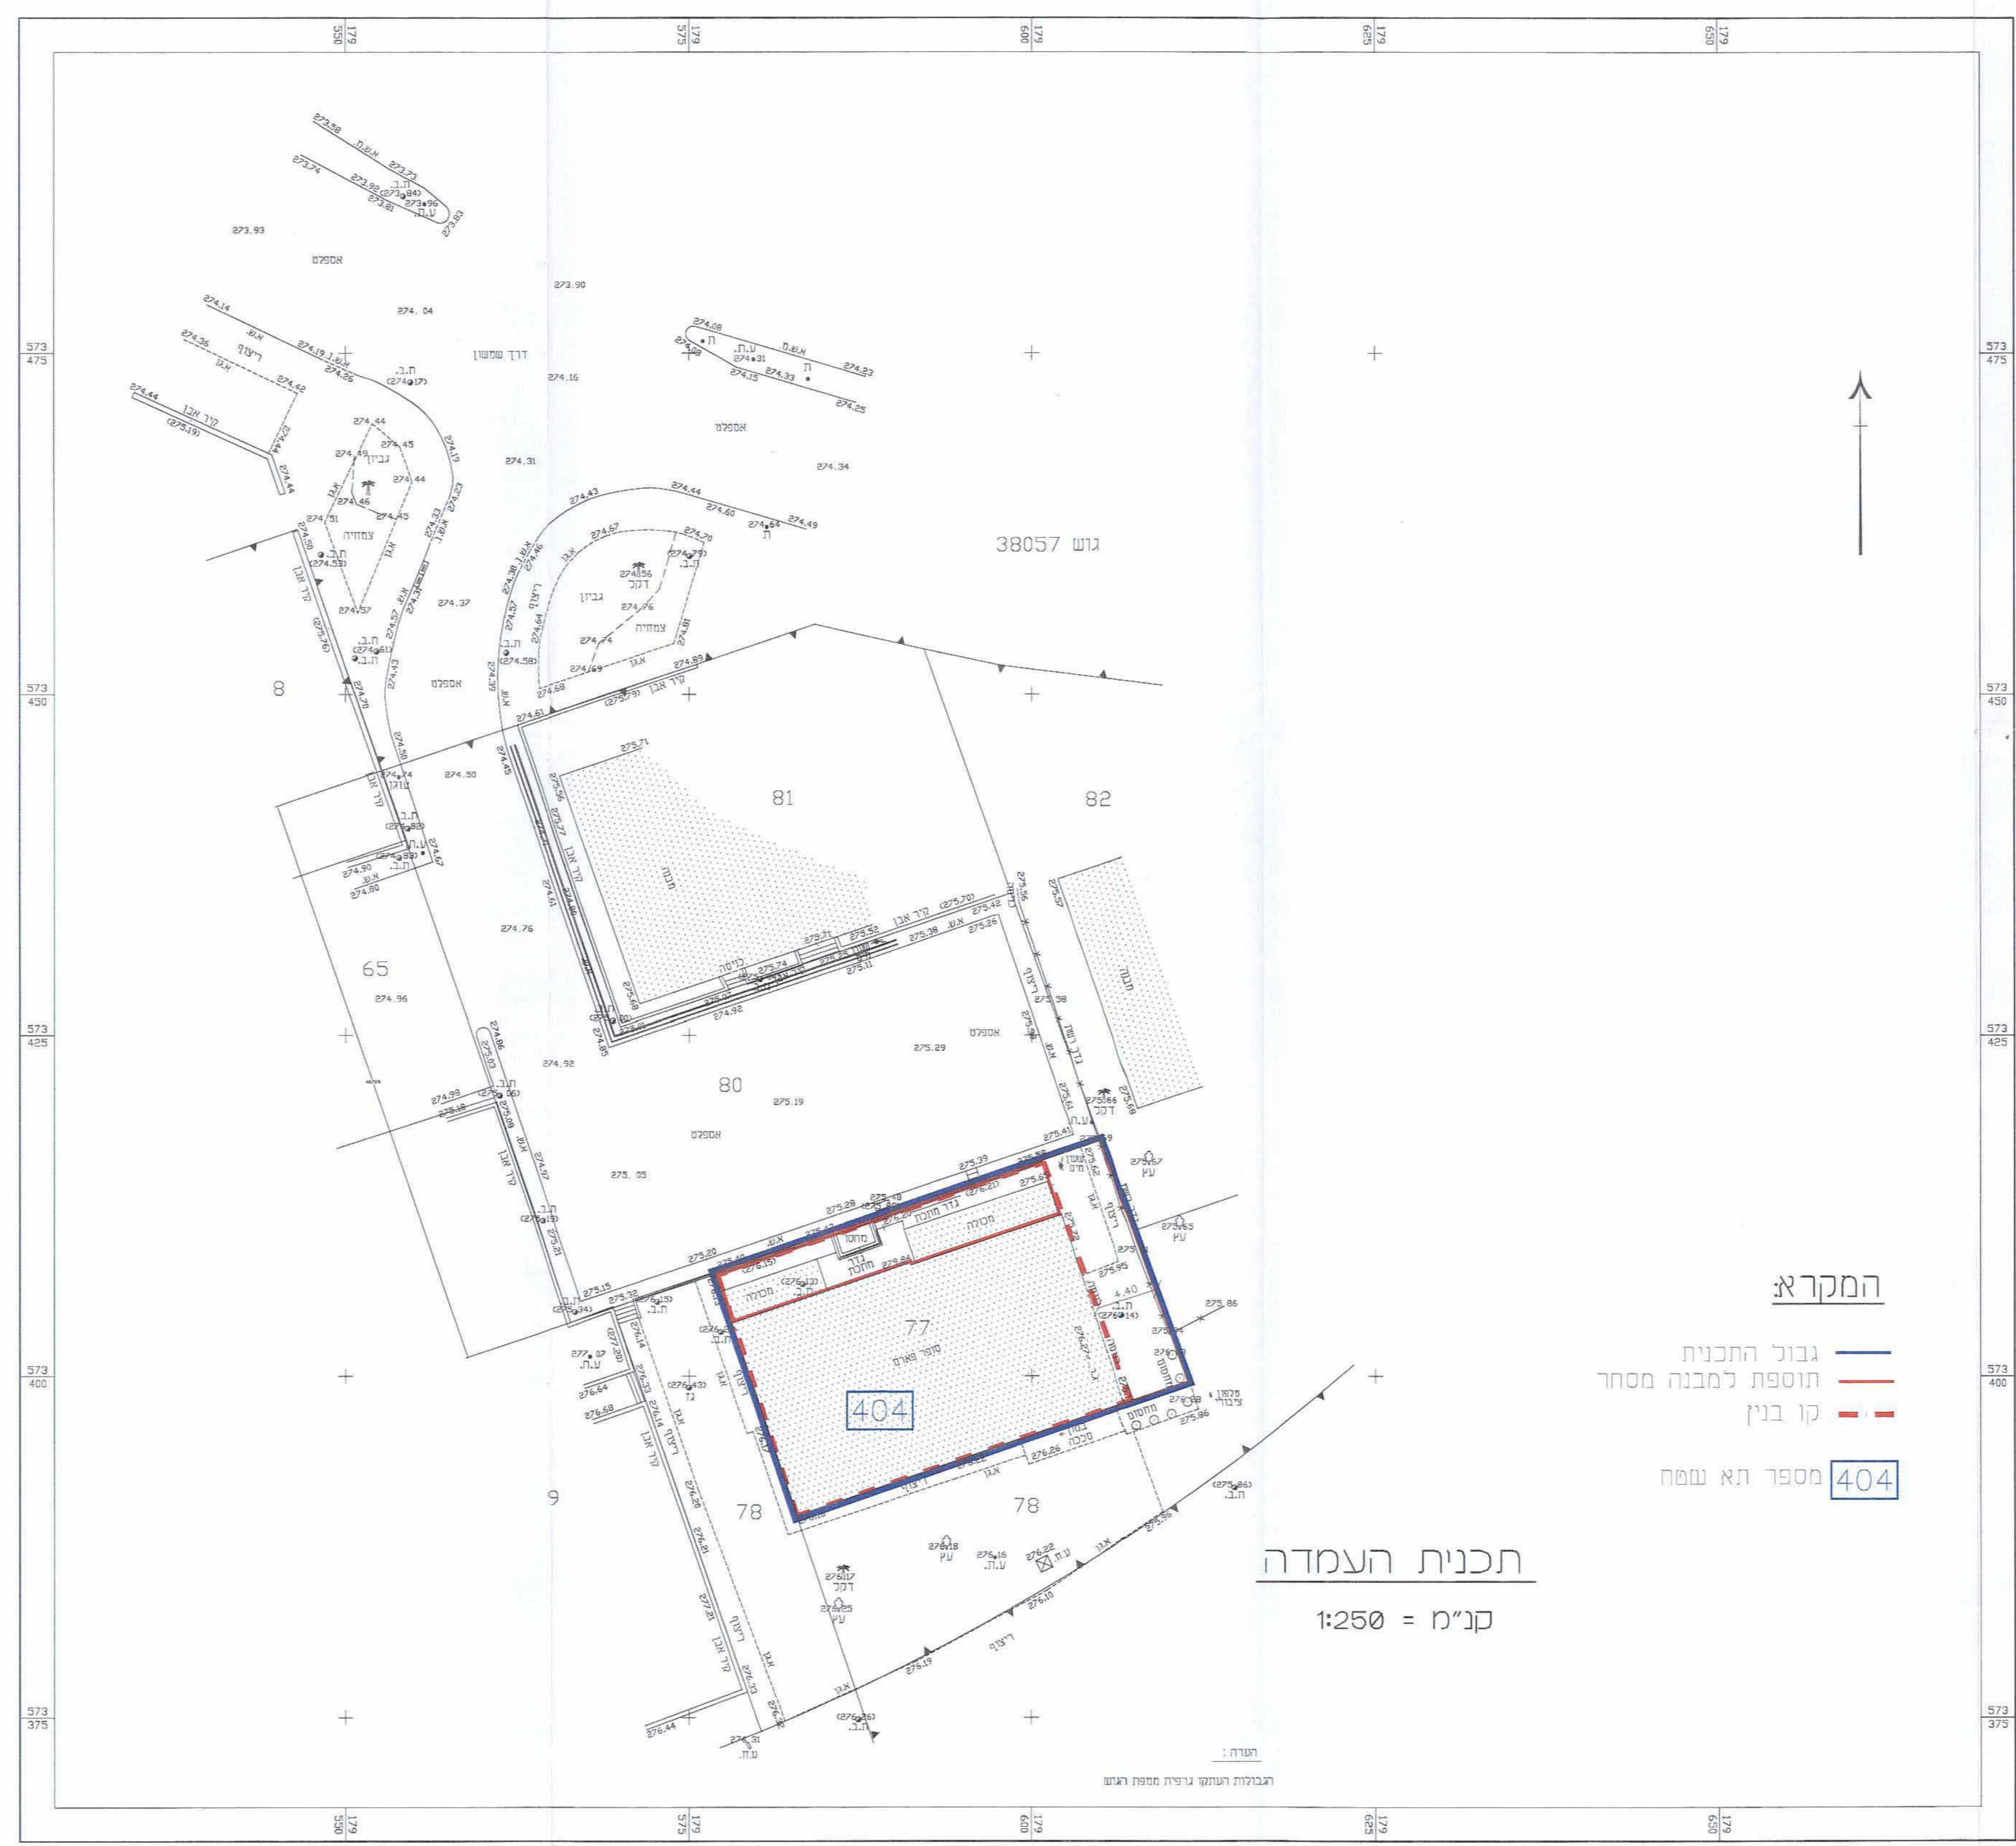

תכנית העמדה  
קנ"מ = 1:250

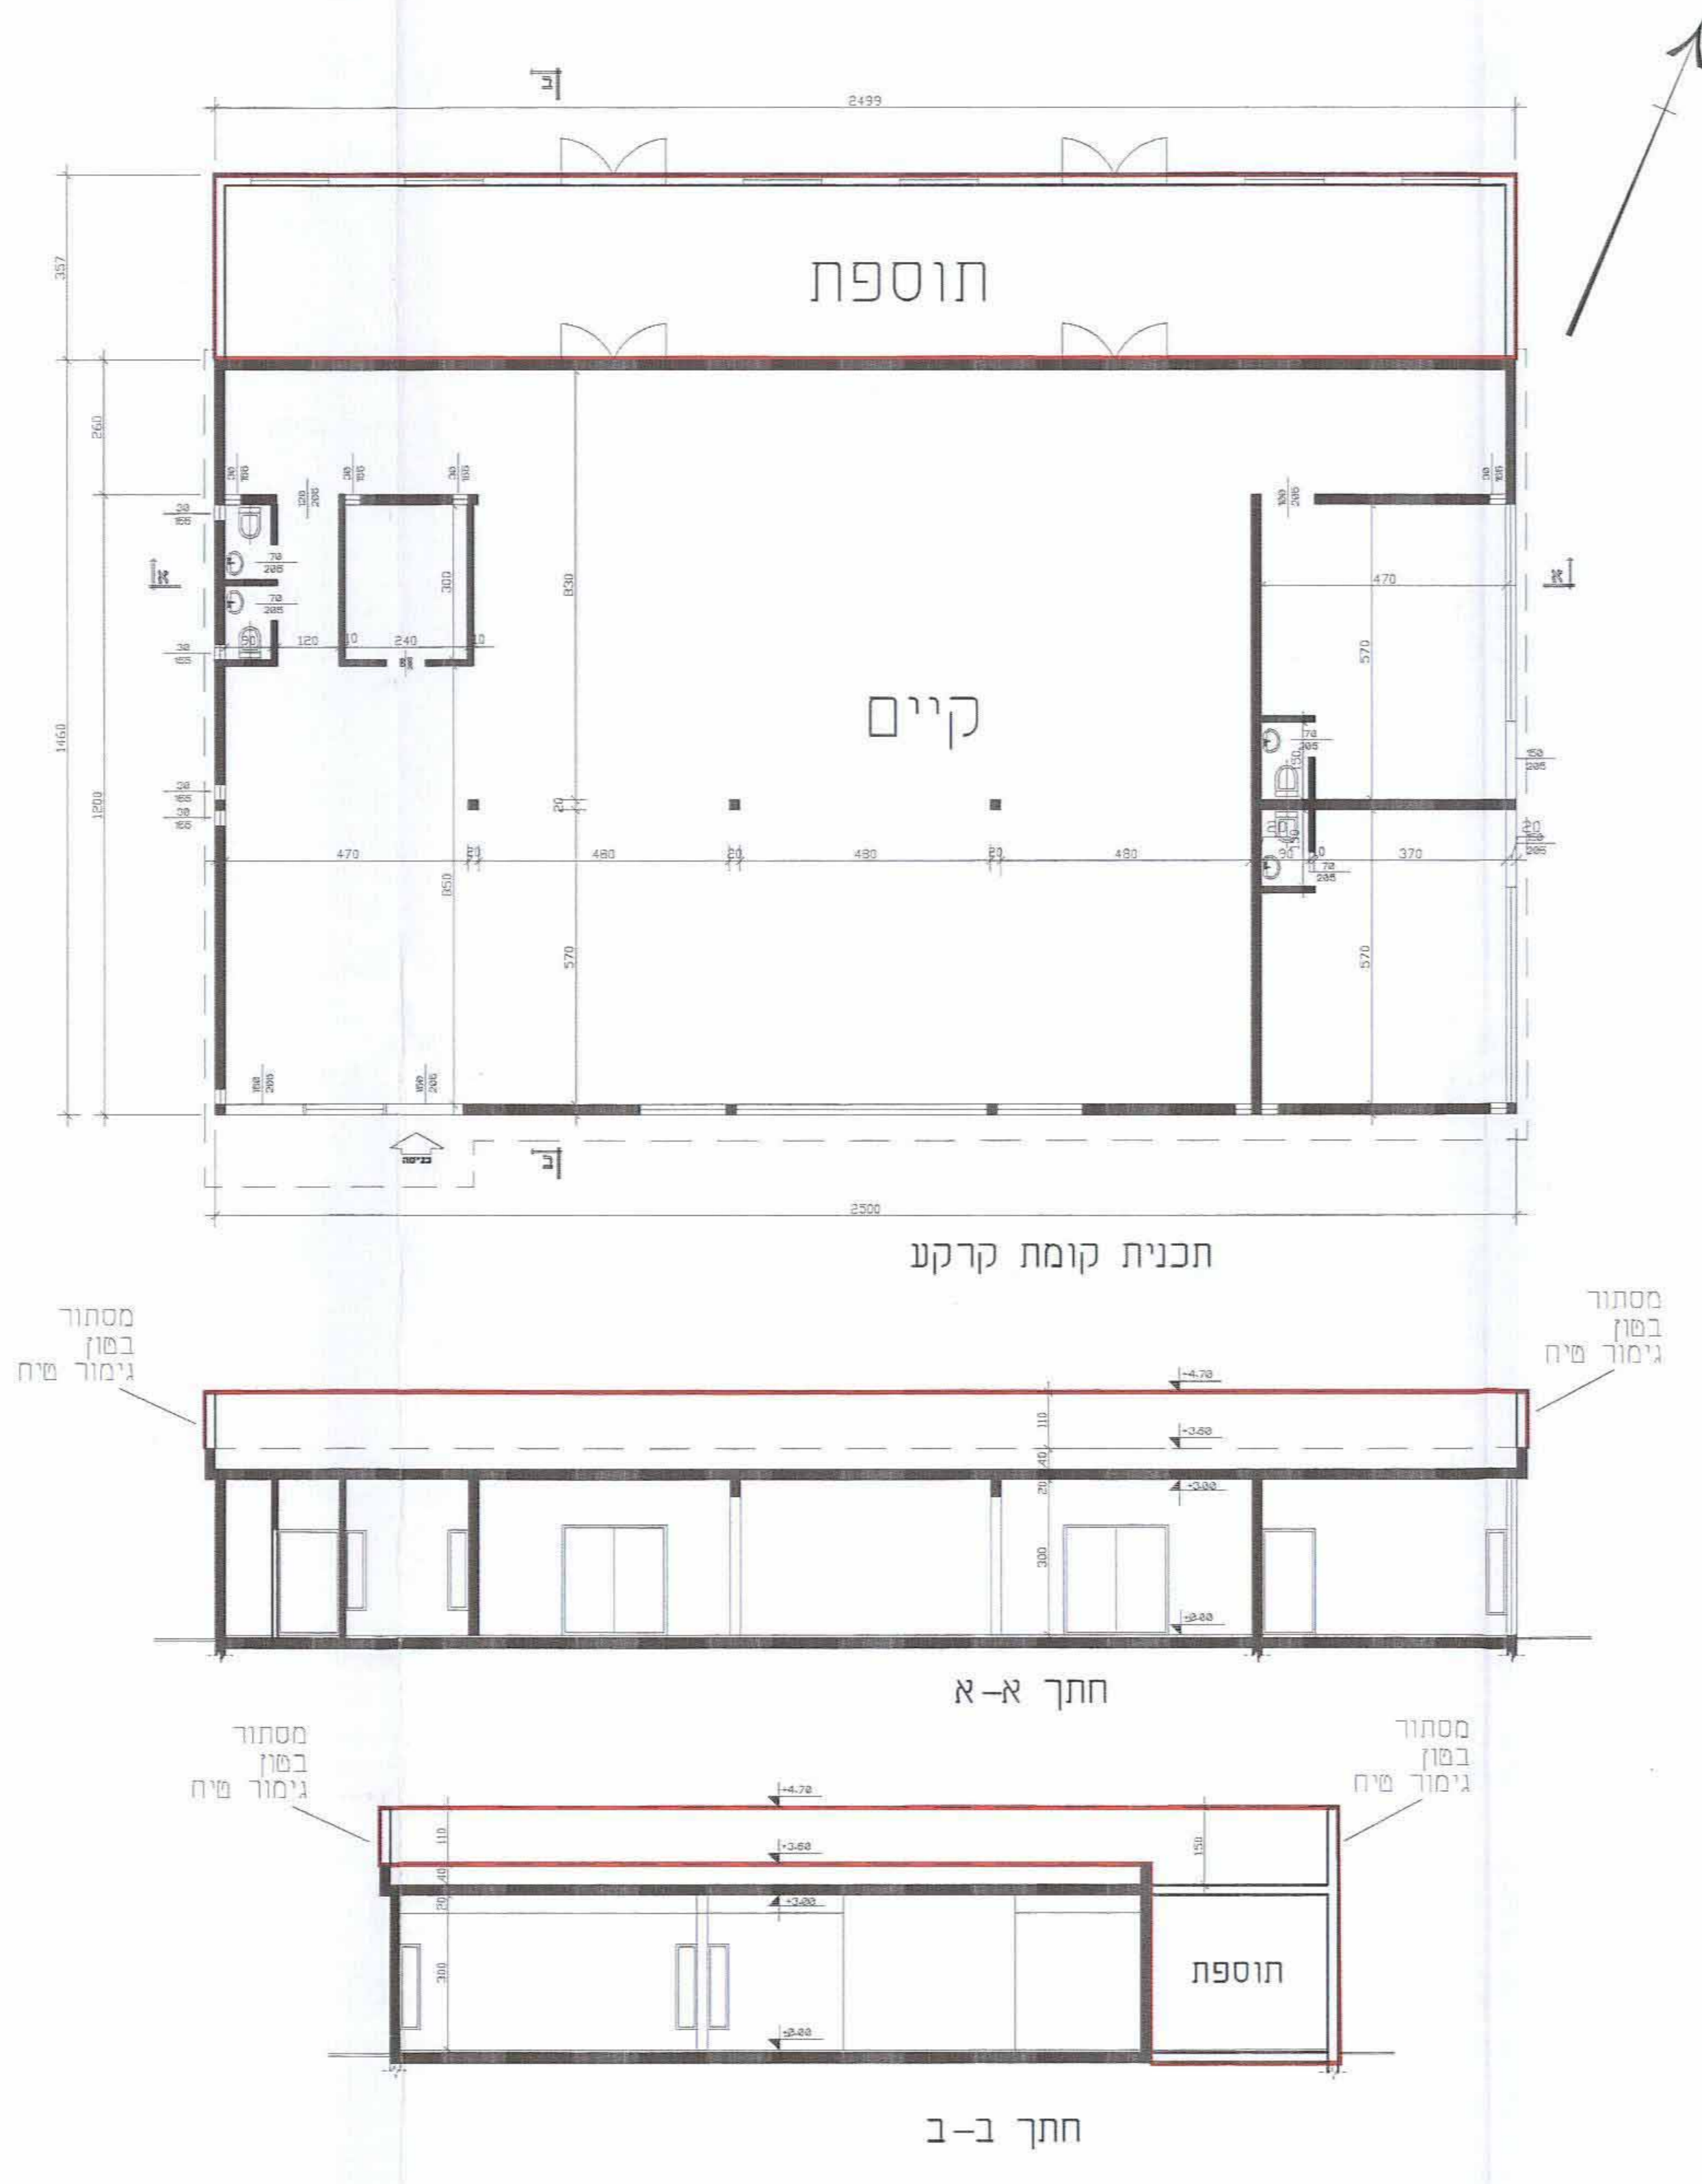


תוספת

קיים


תכנית קומת קרקע

חתך א-א

חתך ב-ב

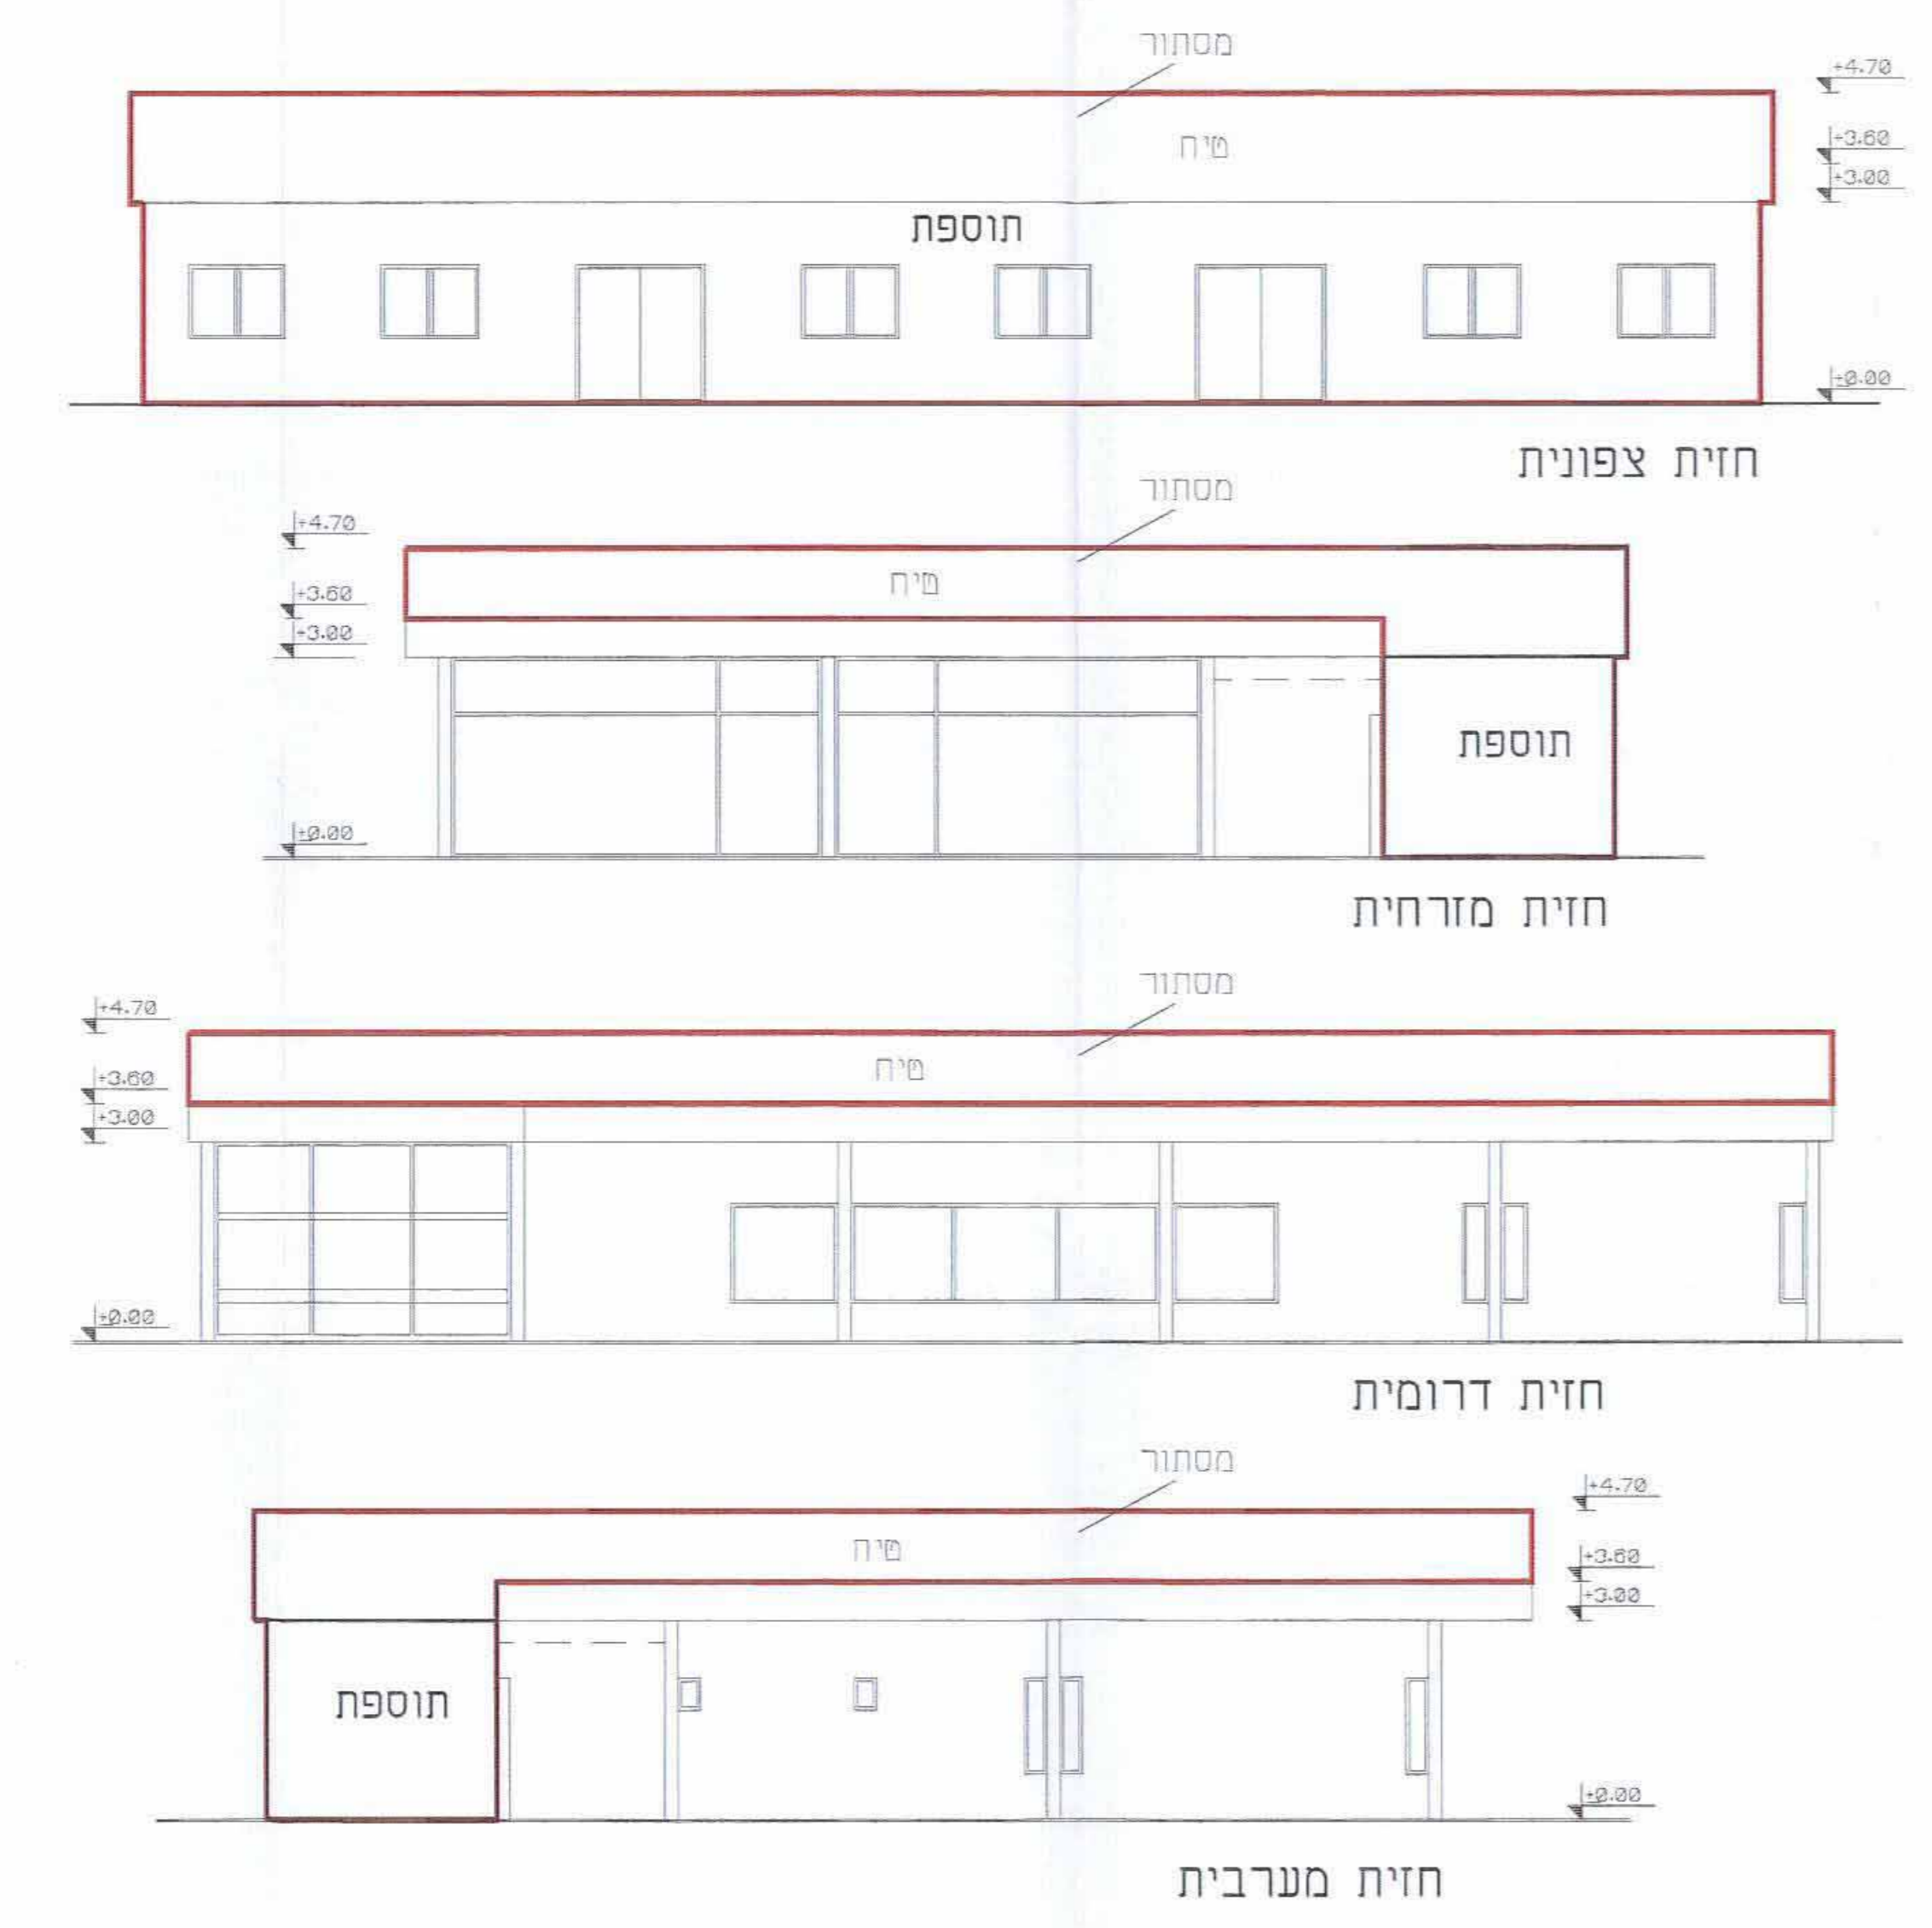

חישוב שטחים

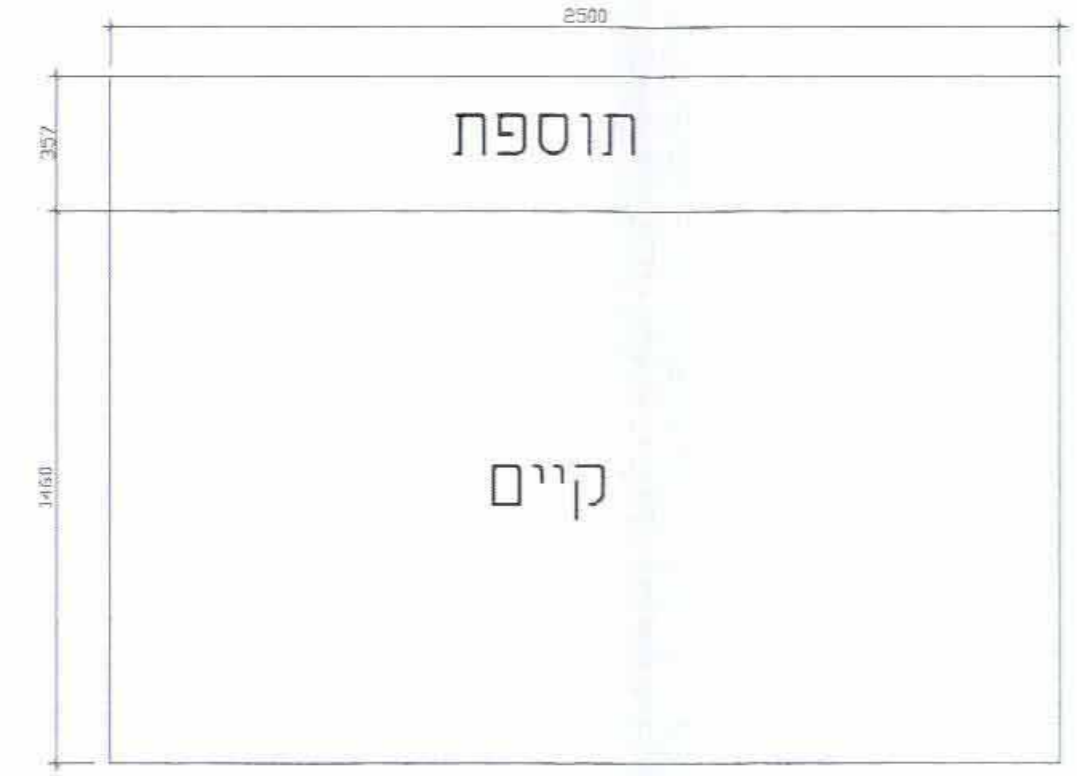

טבלת שטחים

Table with 2 columns: Description and Area. Row 1: שטח מבנה קיים: 25.00 X 14.50 = 362.50. Row 2: שטח מבנה מוצע: 25.00 X 3.57 = 89.25. Total: סה"כ 451.75.