נספח בינוי מנחה

(המחייב לעניין פריסת המבנים ומיקומם)

לתכנית מסי 74\135\03\2

שינוי בזכויות בנייה למגורים במגרש 361 שכונת יעלים ,אילת

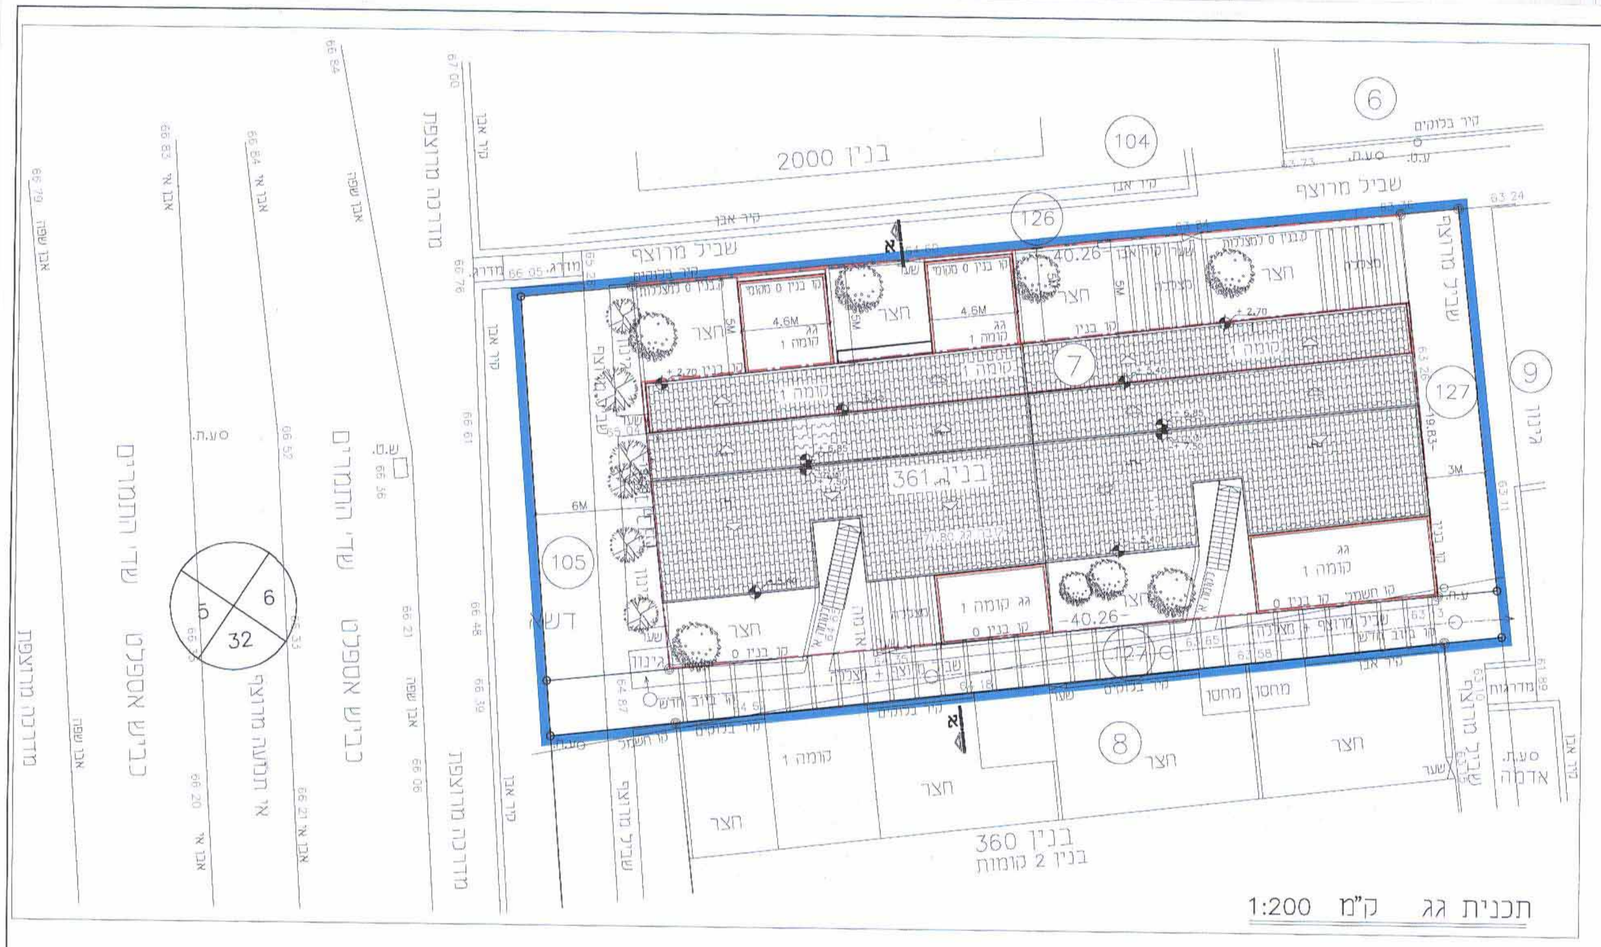
בנין 2000
שביל מרוצף
בנין 361
בנין 360
בנין 2 קומות
חצר
קומה 1
גג קומה 1
גג שטוח
מחסן
מדרגות
רחוב אלי אלון
רחוב אבא אחימאיר
רחוב יגאל אלון
רחוב יצחק רבין
רחוב אבן גבירול