6006522 (105)

חוק התכנון והבניה , תשכ"ה 1965

מרחב תכנון מקומי-אילת

# תכנית מס' 10/101/02/2
# שינוי לתכנית מתאר אילת מס' 101/02/2

## כריית חלוקי נחל-נחל רודד

## נספח ג' 5

שיקום נחל רודד קטע אתר כרייה

מתקן הרקה 2.0 x 2.0 מטר

10/101/02/2

21.3.10

10/101/02/2

| | |
|---|---|
| מחוז: | דרום |
| נפה: | באר שבע |
| מקום: | נחל רודד |
| גוש: | 40064 בשלבי הסדרה<br>40066 בשלבי הסדרה<br>40067 בשלבי הסדרה |
| שטח התכנית: | 2741 ד' |
| קנ"מ : | 1:2500 |

**מגיש התכנית:**
רדימיקס בע"מ
רח' ביאליק 155
רמת -גן

**בעלי הקרקע :**
ממ"י- דרום
רח' התקווה 4
קריית הממשלה
באר שבע 84101
טל. : 08-6264333
פקס: 08-6264250

**עורכי התכנית :**
אבירם אדריכלים
רח' לוחמי הגטאות 8
חיפה 35024
טל. : 04-8522049
פקס: 04-8522156

**תאריך:** 23.2.2009

H CAD_DAT 1957-10

| תאריך DATE | שינויים : CHANGES : | תאריך DATE | תפוצה : DISTRIBUTION : |
|---|---|---|---|
| .07.06.00 | עדכון מפורט | | |
| | | | |

על המבצע לבדוק את התוכניות ולבקר את המידות לפני הביצוע. בכל מקרה של טעות, סתירה, או אי - התאמה, עליו להודיע מיד למשרדו של המהנדס האחראי ולקבל הוראות בכתב לביצוע.

הוכן עבור :
**רשות ניקוז ערבה**

לביצוע ○ לאישור ○ למכרז ○ לעיון ○

שם הפרויקט : NAME :
**מאגר בנחל רודד**

שם התכנית : TITLE:
**מתקן הרקה 2.0 x 2.0 מטר**

| תכנן | שרטט | ביקר | אישר |
|---|---|---|---|
| ח. אלגביש | ש. מורחיים | ע. הנקין | א. נטיף |

| תכנית מס: | קנה מידה: | תאריך: |
|---|---|---|
| 1957-10 | 1:200 | 03.2000 |

לביא-נטיף מהנדסים יועצים בע"מ
הנדסה חקלאית-אזרחית
תכנון, יעוץ ופיקוח הנדסי
ת.ד 48266, תל-אביב 61480
רח' המצודה 5 א.ת. אזור 58001
טלפון: 03-5584505/6/7
פקס : 03-5584524

**עזרא הנקין**
**מהנדס יועץ**
**ת"ד 93, חופית,40295**
**טל: 09-8666113**

## מתקן הרקה
## חתך אופייני
1: 50

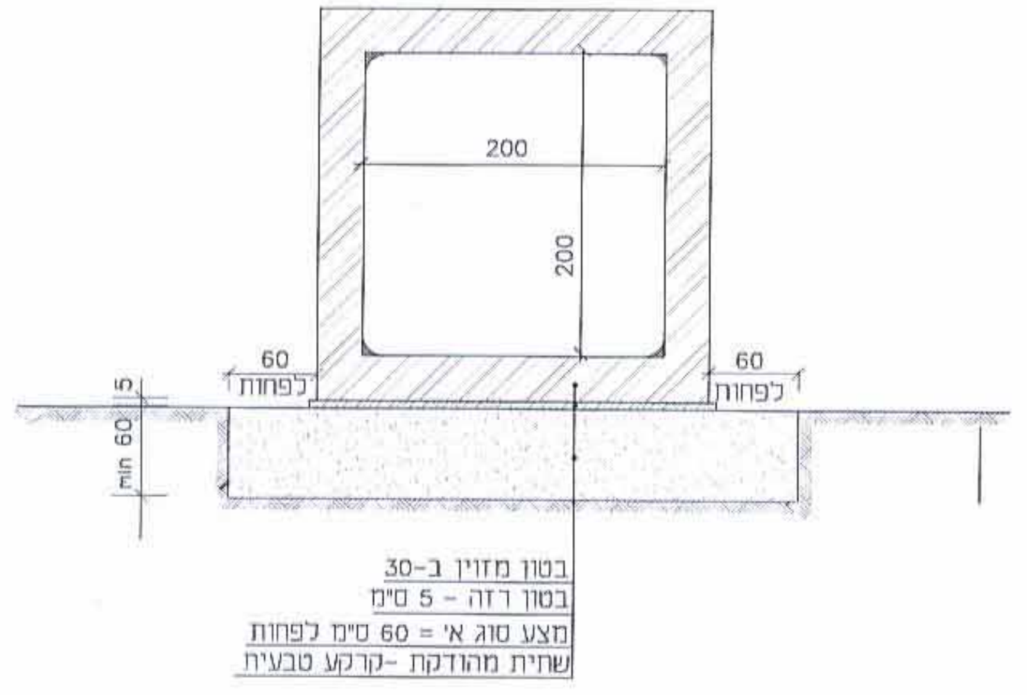

200
200
60 לפחות
60 לפחות
5
min 60
בטון מזוין ב-30
בטון רזה - 5 ס"מ
מצע סוג א' = 60 ס"מ לפחות
שתית מהודקת -קרקע טבעית

## מתקן חצץ
1: 100

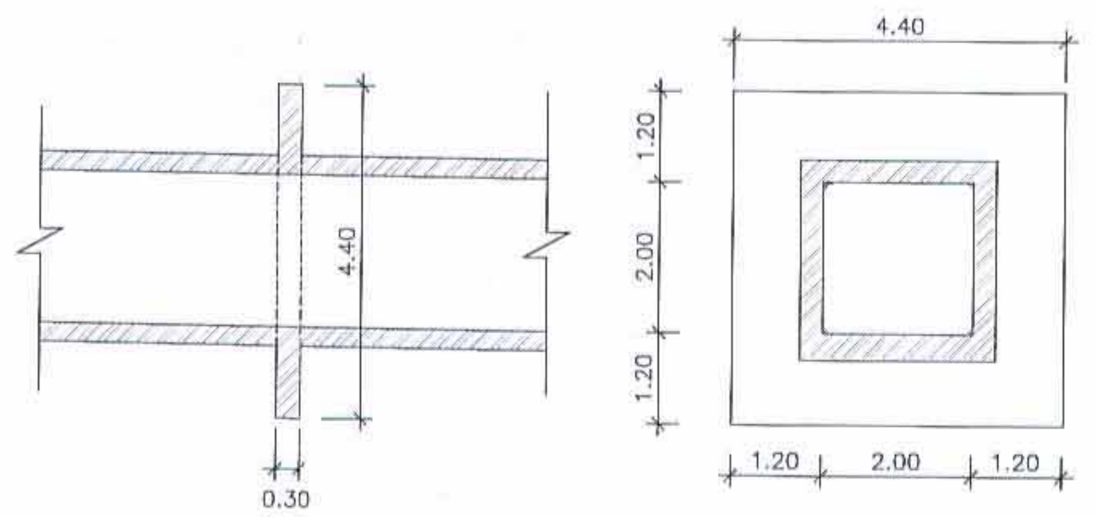

4.40
0.30
4.40
1.20
2.00
1.20
1.20
2.00
1.20

## תנוחה
קנ"מ 1:200

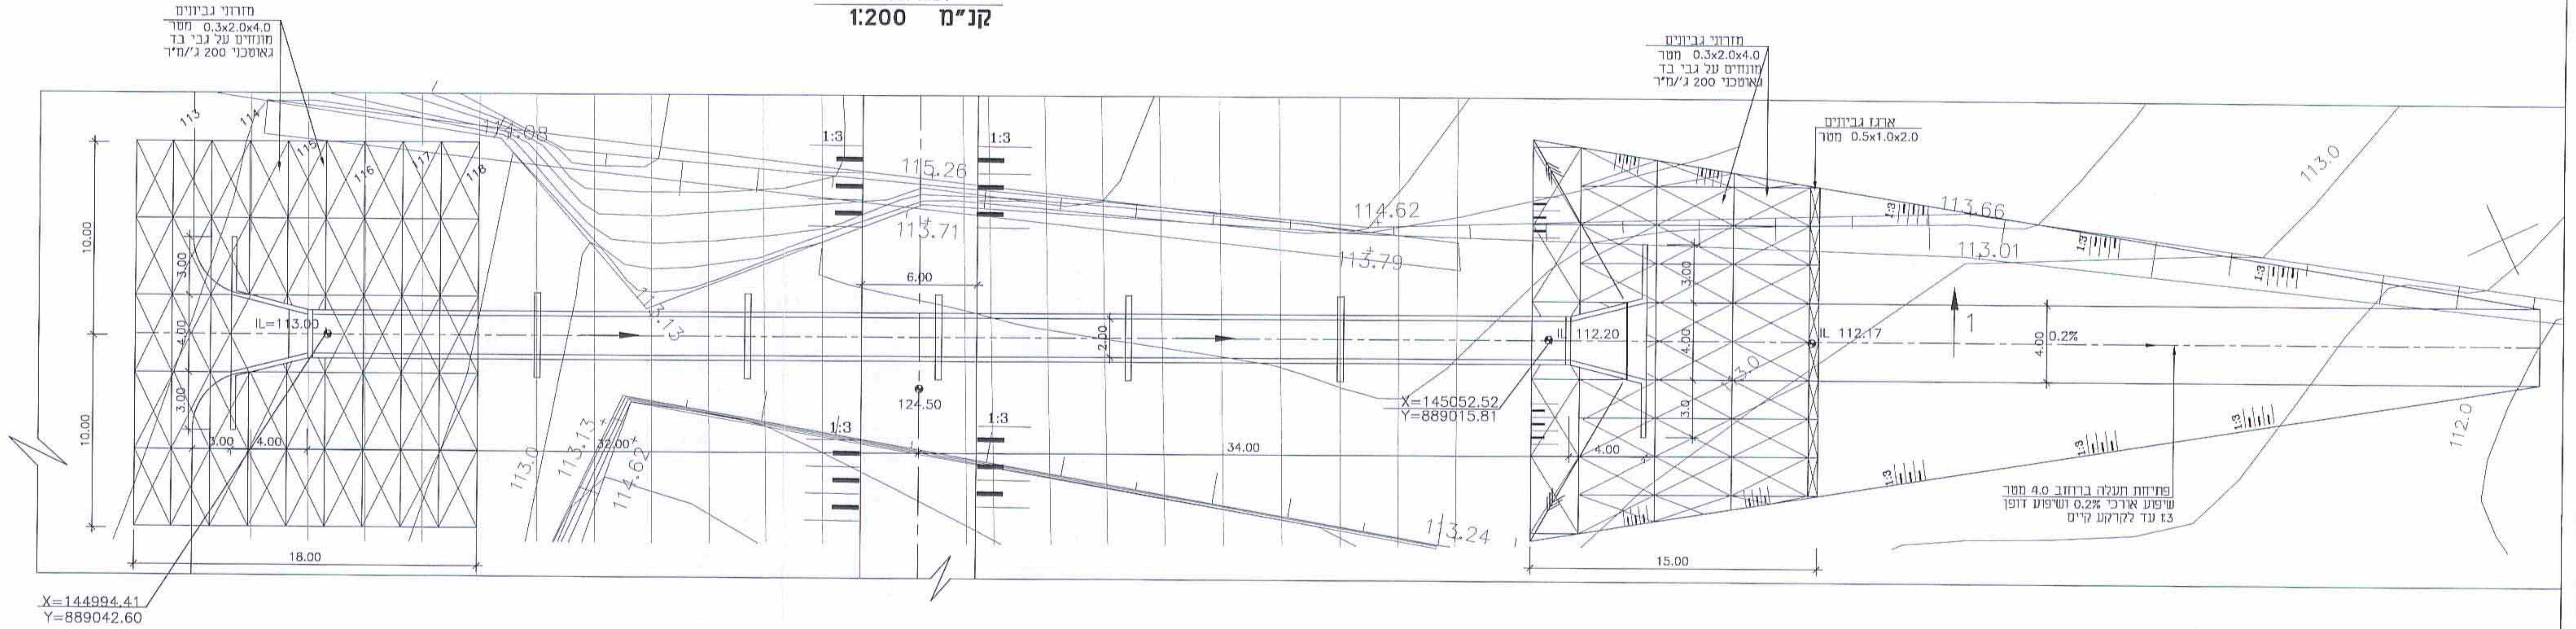

מזרוני גביונים
0.3x2.0x4.0 מטר
מונחים על גבי בד
גאוטכני 200 ג'/מ"ר
113
114
115
116
117
118
114.08
10.00
10.00
3.00
4.00
3.00
3.00
4.00
IL=113.00
18.00
X=144994.41
Y=889042.60
113.13
113.0
113.13
32.00
114.62
1:3
1:3
1:3
1:3
115.26
113.71
6.00
124.50
2.00
114.62
113.79
34.00
113.24
X=145052.52
Y=889015.81
IL 112.20
3.00
4.00
3.0
4.00
113.0
15.00
ארגז גביונים
0.5x1.0x2.0 מטר
IL 112.17
1
4.00
0.2%
113.66
113.01
113.0
112.0
פתיחת תעלה ברוחב 4.0 מטר
שיפוע אורכי 0.2% ושיפוע דופן
1:3 עד לקרקע קיים

## מתקן הרקה 2.0x2.0 מטר
## חתך לאורך קנ"מ 1:200

גאוטכני 200 ג'/מ"ר

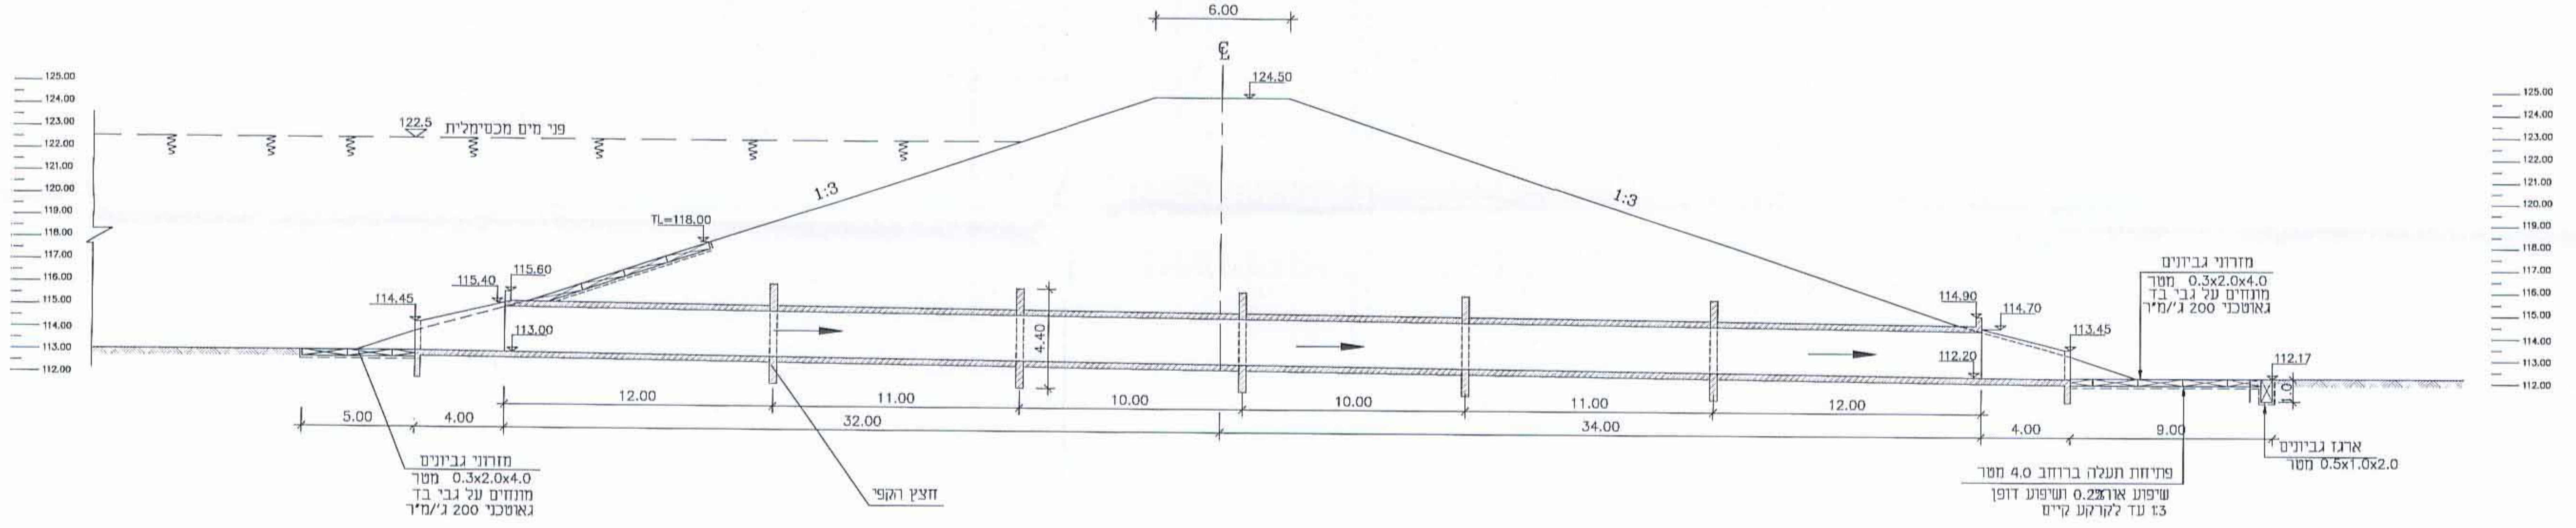

6.00
℄
124.50
125.00
124.00
123.00
122.00
121.00
120.00
119.00
118.00
117.00
116.00
115.00
114.00
113.00
112.00
122.5
פני מים מכסימלית
1:3
1:3
TL=118.00
115.60
115.40
114.45
113.00
4.40
114.90
114.70
113.45
112.20
112.17
5.00
4.00
12.00
11.00
10.00
10.00
10.00
11.00
12.00
32.00
34.00
4.00
9.00
מזרוני גביונים
0.3x2.0x4.0 מטר
מונחים על גבי בד
גאוטכני 200 ג'/מ"ר
חצץ הקפי
פתיחת תעלה ברוחב 4.0 מטר
שיפוע אורכי 0.2% ושיפוע דופן
1:3 עד לקרקע קיים
ארגז גביונים
0.5x1.0x2.0 מטר