G006572 (46)

חוק התכנון והבניה , תשכ"ה 1965
מרחב תכנון מקומי-אילת

תכנית מס' 10/101/02/2
שינוי לתכנית מתאר אילת מס' 101/02/2
כריית חלוקי נחל-נחל רודד

נספח ג' 3
שיקום נחל רודד קטע אתר כרייה
חתכים 1-1, 2-2 שלב א'

מחוז:	דרום
נפה:	באר שבע
מקום:	נחל רודד
גוש:	40064 בשלבי הסדרה 40066 בשלבי הסדרה 40067 בשלבי הסדרה
שטח התכנית:	2741 ד'
קנ"מ :	1:2500

מגיש התכנית:
רדימיקס בע"מ
רח' ביאליק 155
רמת -גן

בעלי הקרקע :
ממ"י - דרום
רח' התקווה 4
קריית הממשלה
באר שבע 84101
טל. : 08-6264333
פקס: 08-6264250

עורכי התכנית :
אבירם אדריכלים
רח' לוחמי הגטאות 8
חיפה 35024
טל. : 04-8522049
פקס: 04-8522156

תאריך: 23.2.2009

חתך 1-1
קנ"מ 1:100\1:500

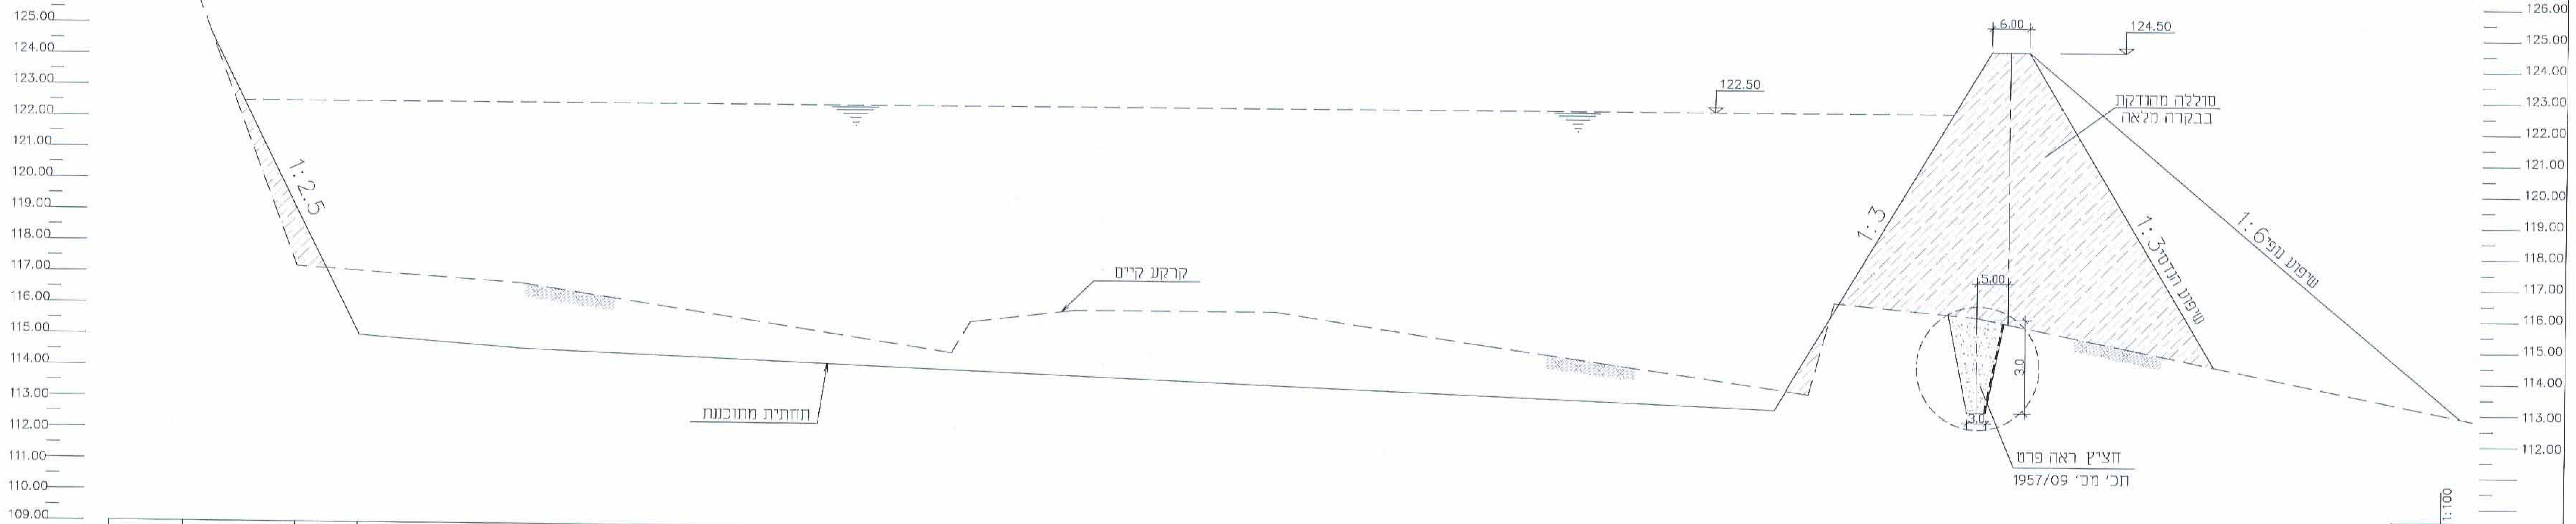

מרחק ביניים	25.00, 25.00, 23.00, 4.00, 53.00, 33.00, 32.00, 17.00, 3.00, 69.00, 36.00, 18.00, 12.00
מרחק רץ	0.00, 25.00, 50.00, 73.00, 77.00, 130.00, 163.00, 195.00, 212.00, 215.00, 284.00, 320.00, 338.00, 350.00
רום פני קרקע קיים	114.00, 115.00, 116.00, 116.43, 113.50, 115.00, 116.00, 116.00, 115.60, 114.60, 116.70, 117.20, 126.68, 127.00

חתך 2-2
קנ"מ 1:100\1:500

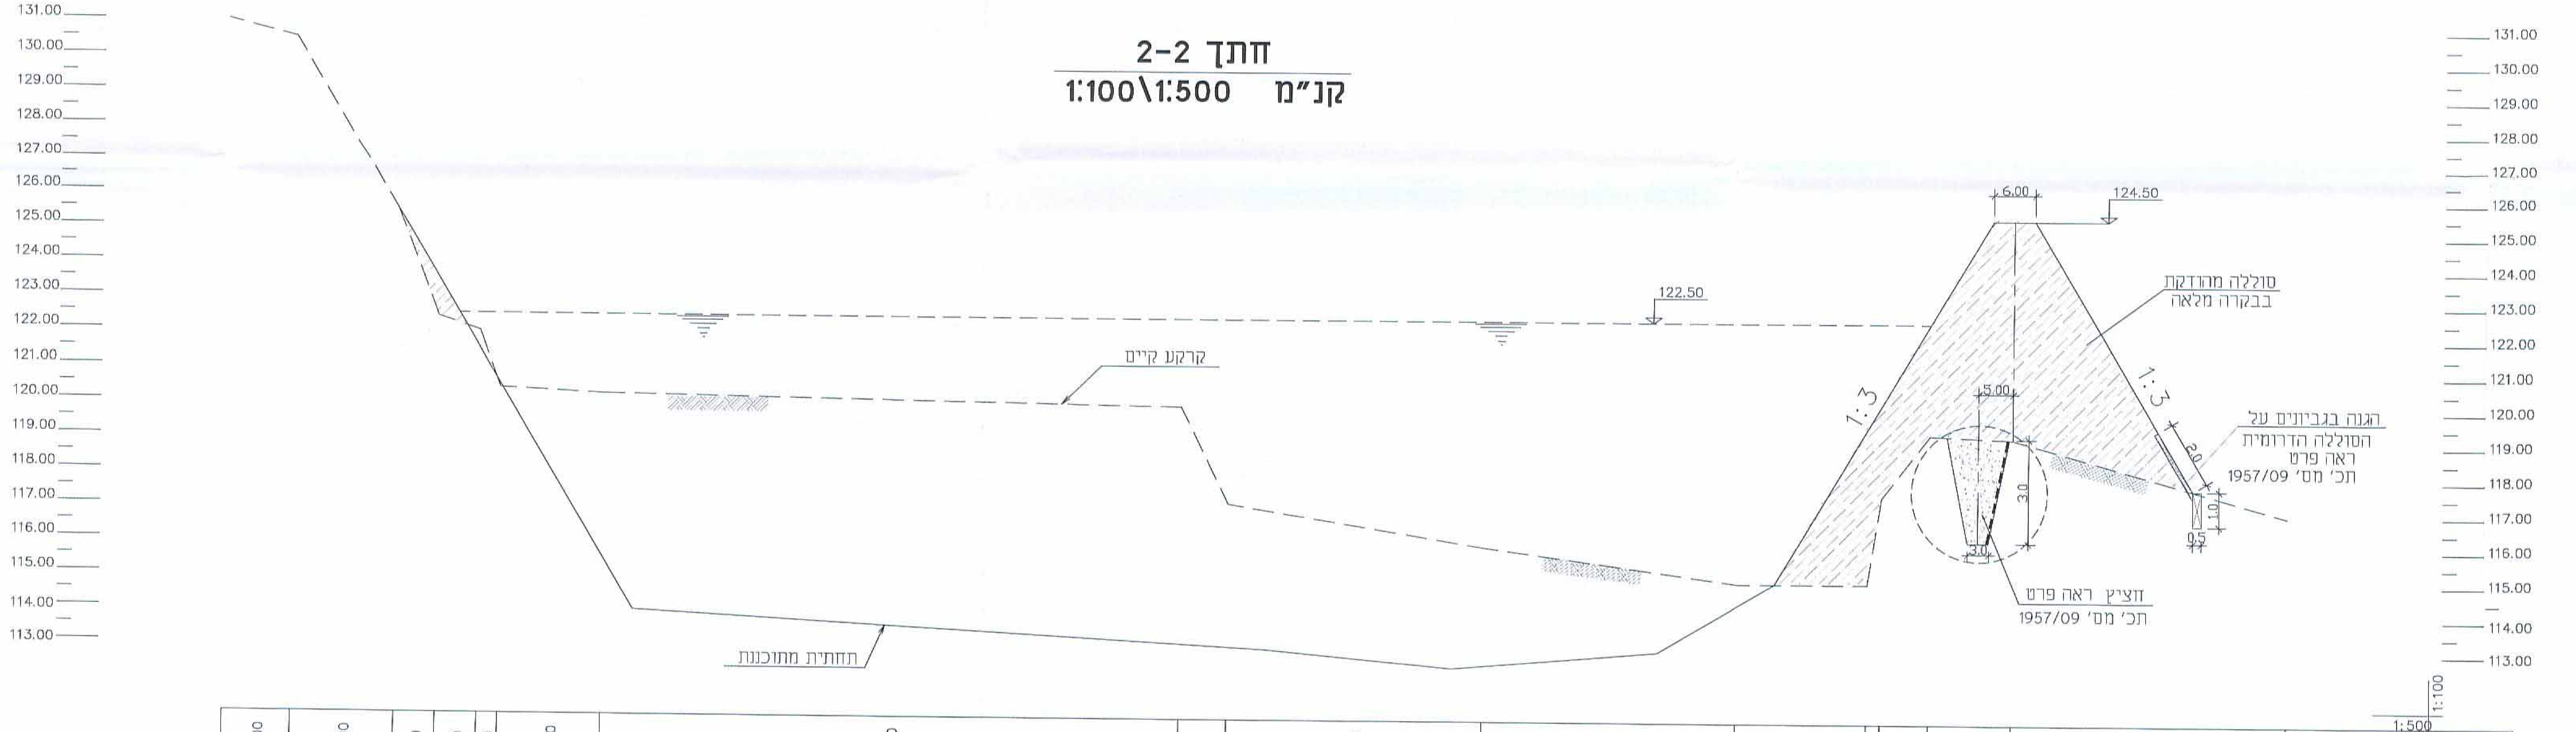

מרחק ביניים	40.00, 12.00, 7.00, 2.00, 19.00, 37.00, 37.00, 7.00, 84.00, 15.00, 3.00, 6.00, 6.00, 15.00, 10.00
מרחק רץ	0.00, 40.00, 52.00, 59.00, 61.00, 80.00, 117.00, 154.00, 161.00, 245.00, 260.00, 263.00, 269.00, 275.00, 290.00, 300.00
רום פני קרקע קיים	117.00, 119.20, 119.30, 117.50, 115.00, 115.00, 116.00, 117.20, 120.00, 120.25, 120.40, 122.00, 122.40, 125.50, 130.50, 131.00

H CAD_DAT 1957-08

תאריך DATE	שינויים : CHANGES :	תאריך DATE	תפוצה : DISTRIBUTION :
.07.06.00	עדכון מפורט		

על המבצע לבדוק את התוכניות ולבקר את המידות לפני הביצוע. בכל מקרה של טעות, סתירה, או אי - התאמה, עליו להודיע מיד למשרדו של המהנדס האחראי ולקבל הוראות בכתב לביצוע.

הוכן עבור :
רשות ניקוז ערבה

לביצוע ○ לאישור ○ למכרז ○ לעיון ○

שם הפרויקט : NAME :
שיקום נחל רודד קטע אתר כרייה

שם התכנית : TITLE:
חתכים 1-1,2-2
שלב-א

תכנן	שרטט	ביקר	אישר
ז. אלגביש	ס.ב.	ע. הנקין	א. נסיף

תכנית מס'	קנה מידה	תאריך
1957-08	1:100/1:500	06.2000

לביא-נסיף מהנדסים יועצים בע"מ
הנדסה חקלאית-אזרחית
תכנון, יעוץ ופיקוח הנדסי
ת.ד 48266, תל-אביב 61480
רח' המצודה 5 א.ת. אזור 58001
טלפון: 03-5584505/6/7
פקס : 03-5584524

עזרא הנקין
מהנדס יועץ
ת"ד 93, חופית,40295
טל: 09-8666113