6006572 (46)

חוק התכנון והבניה , תשכ"ה 1965
מרחב תכנון מקומי-אילת

תכנית מסי 10/101/02/2
שינוי לתכנית מתאר אילת מסי 101/02/2
כריית חלוקי נחל-נחל רודד

נספח ג' 4

שיקום נחל רודד קטע אתר כרייה

חתכים אופיינים

10/01/2012

מחוז:	דרום
נפה:	באר שבע
מקום:	נחל רודד
גוש:	40064 בשלבי הסדרה 40066 בשלבי הסדרה 40067 בשלבי הסדרה
שטח התכנית:	2741 ד'
קנ"מ :	1:2500

מגיש התכנית:
רדימיקס בע"מ
רח' ביאליק 155
רמת -גן

בעלי הקרקע :
ממ"י - דרום
רח' התקווה 4
קריית הממשלה
באר שבע 84101
טל. : 08-6264333
פקס: 08-6264250

עורכי התכנית :
אבירם אדריכלים
רח' לוחמי הגטאות 8
חיפה 35024
טל. : 04-8522049
פקס: 04-8522156

תאריך: 23.2.2009

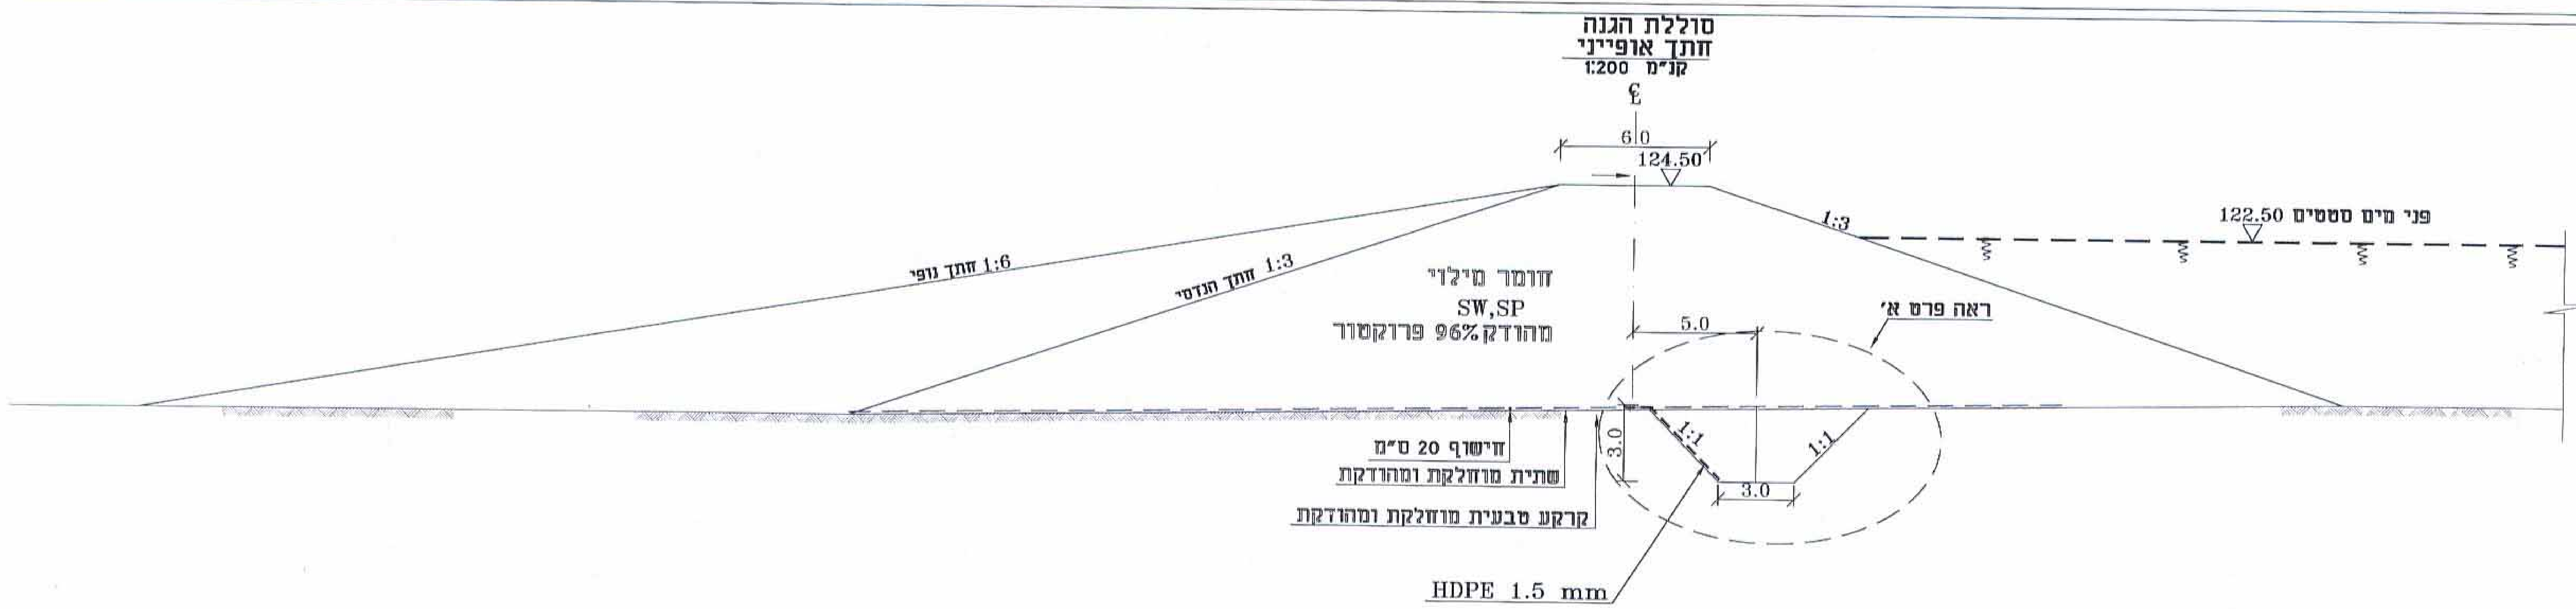

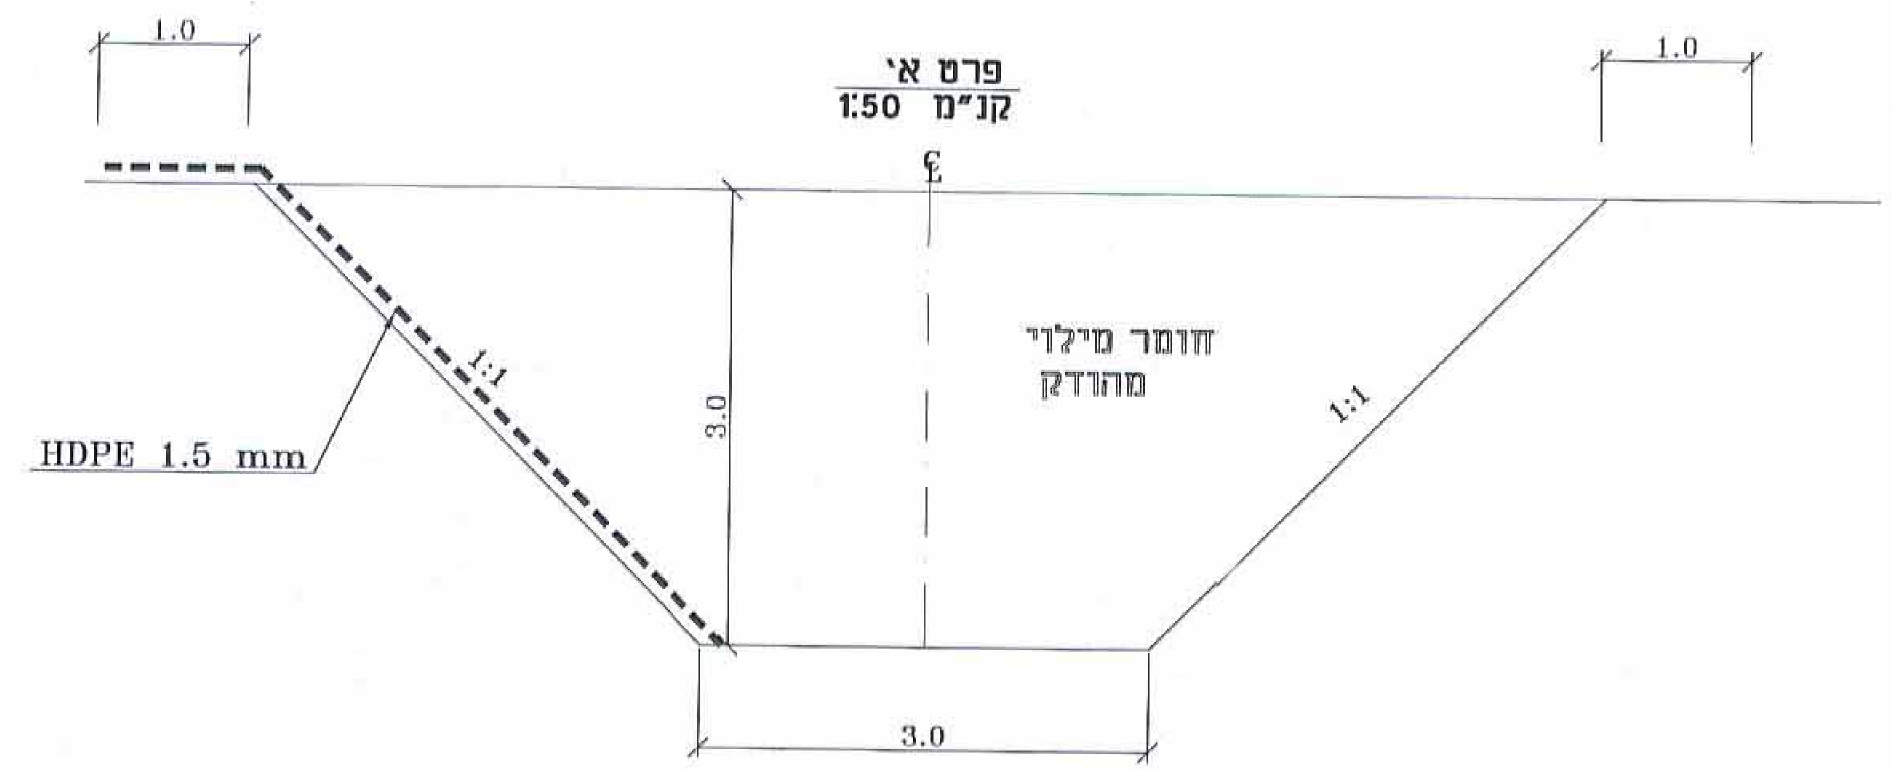

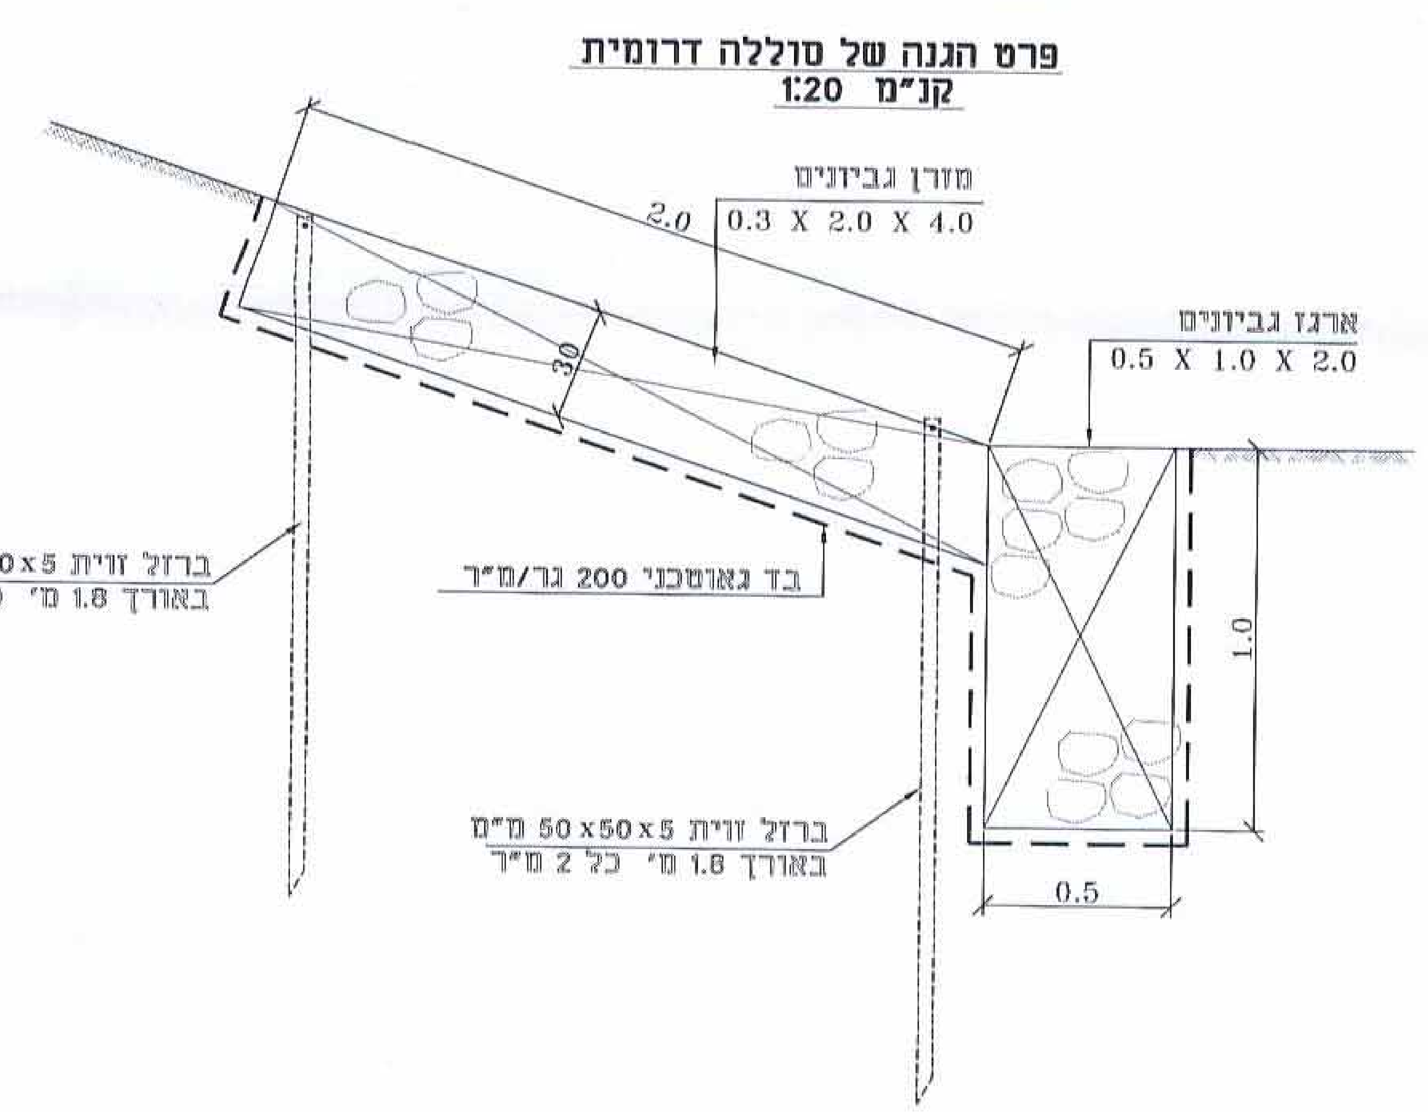

H CAD_DAT 1957-09

07.06.00	עדכון מפורט		
תאריך DATE	שינויים : CHANGES :	תאריך DATE	תפוצה : DISTRIBUTION :

על המבצע לבדוק את התוכניות ולבקר את המידות לפני הביצוע. בכל מקרה של טעות, סתירה, או אי - התאמה, עליו להודיע מיד למשרדו של המהנדס האחראי ולקבל הוראות בכתב לביצוע.

הוכן עבור : **רשות ניקוז ערבה**

לביצוע ○ לאישור ○ למכרז ○ לעיון ○

שם הפרויקט : NAME : **שיקום נחל רודד קטע אתר כרייה**

שם התכנית : TITLE : **חתכים אופיינים**

תכנן	שרטט	ביקר	אישר
ח. אלגביש	ר.א	ע. הנקין	א. נסיף

תכנית מס'	קנה מידה	תאריך
1957-09	1:200 1:50	06.2000

לביא-נסיף מהנדסים יועצים בע"מ
הנדסה חקלאית-אזרחית
תכנון, יעוץ ופיקוח הנדסי
ת.ד. 48266, תל-אביב 61480
רח' המצודה 5 א.ת. אזור 58001
טלפון: 03-5584505/6/7
פקס : 03-5584524

עזרא הנקין
מהנדס יועץ
ת"ד 93, חופית,40295
טל: 09-8666113