

נספח בינוי מנחה לתכנית מסי 8\103\2


בניין 1108 - רחוב לוס אנג'לס, אילת
מתייב לעניין קווי הבניין והגובה חמרי
קנה מידה: 1:200

שם: אורן גזעון כץ	תאריך: 20.08.2011
מס' תכנית: 8325897	מס' תכנית: 8325897

שלב: מילוי תנאים למתן חוקף מחזור: 1 תאריך: 27.01.2011

מקרא:


- גבול התכנית
- גבול תא שטח ומספרו
- קו בנין
- חוטפת בניה
- לחריטה
- מבנה קיים
- גבול חלקה
- מספר חלקה
- מספר חדר
- קו בנין
- רוחב חדר

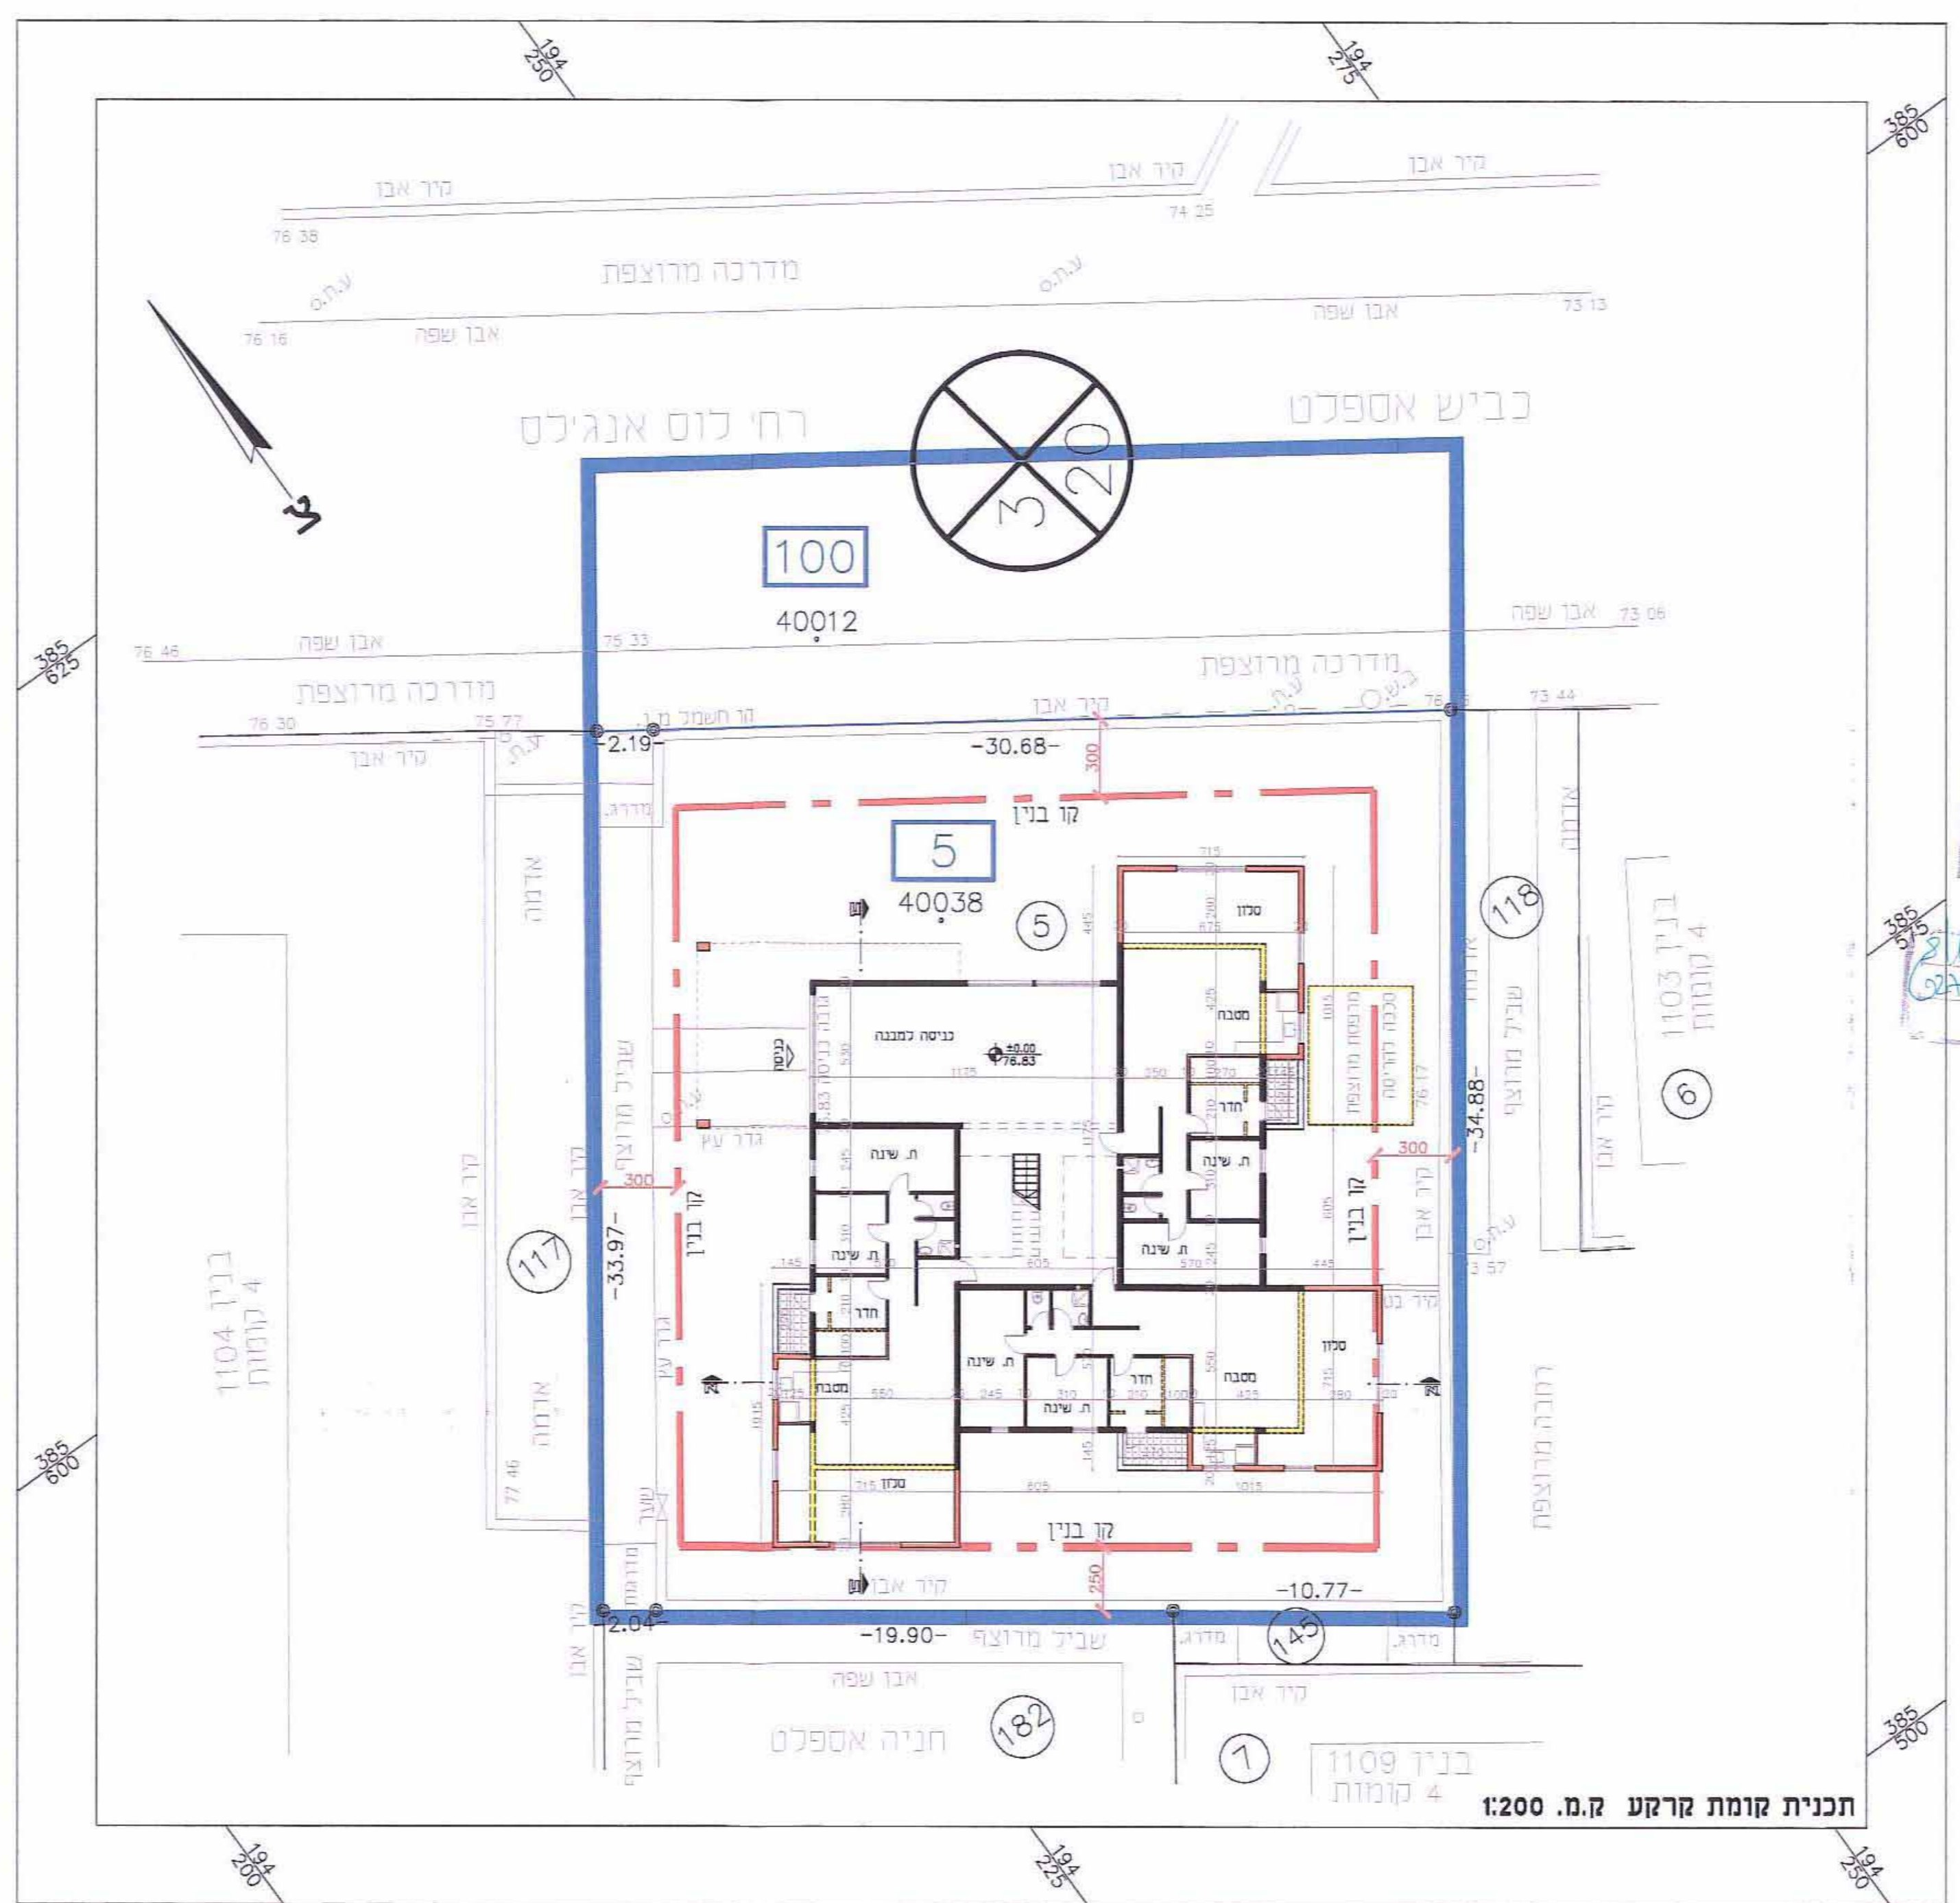

תכנית קומת קרקע ק.מ. 1:200

חישוב שטחים ק.מ. 1:250


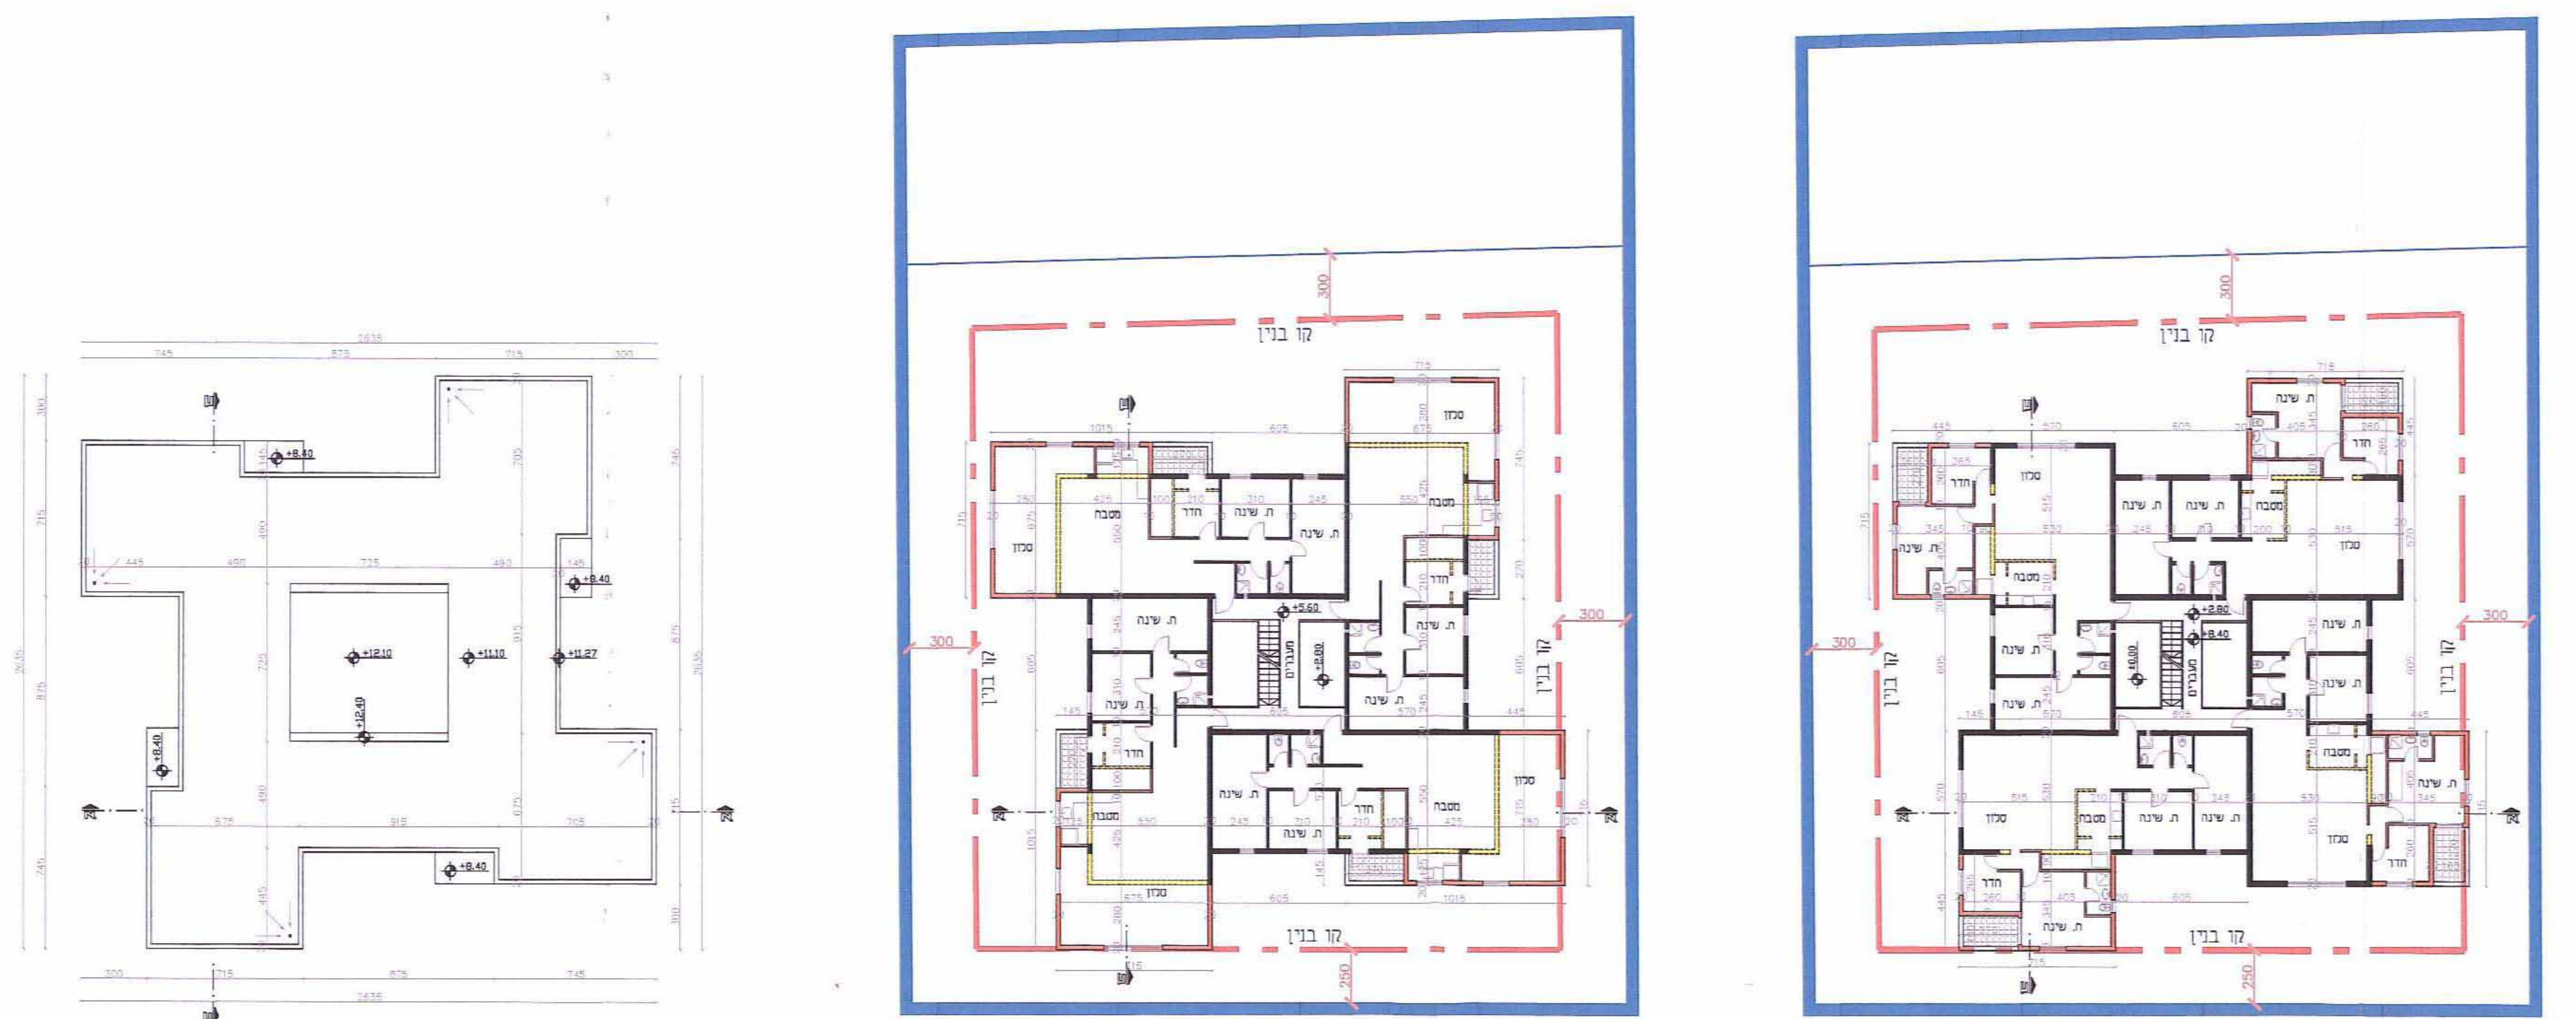

תכנית קומה א' קני"מ 1:200, תכנית קומה ב' קני"מ 1:200, תכנית קומה ג' קני"מ 1:200



חיתוך א-א קני"מ 1:200, חיתוך ב-ב קני"מ 1:200, חיתוך מרחבית קני"מ 1:200, חיתוך צפונית קני"מ 1:200, חיתוך דרומית קני"מ 1:200, חיתוך מזרחית קני"מ 1:200