6006778-47-3

מחוז הדרום
מרחב תכנון מקומי - מיתר

לשכת התכנון המחוזית
משרד הפנים-מחוז דרום
17.06.2003
נתקבל

ישוב פרברי חירן
תוכנית מתאר מס' 107\02\15
הכוללת תכנית שלב א'
ברמה מפורטת.

חוק התכנון והבניה התשכ"ה - 1965
משרד הפנים - מחוז הדרום
הועדה המחוזית החליטה ביום:
19/12/11
לאשר את התכנית
☐ התכנית לא נקבעה טעונה אישור השר
☐ התכנית נקבעה טעונה אישור השר
23/6/13

חוק התכנון והבניה, התשכ"ה 1965
התוכנית אושרה ע"י שר הפנים ביום
יו"ר הועדה המחוזית

בינת שוורץ-מילנר
מנהלת מנהל התכנון

נספח מס' 6

נספח נופי סביבתי מנחה
גליון 2 (חתכים)
ק.מ. כמפורט

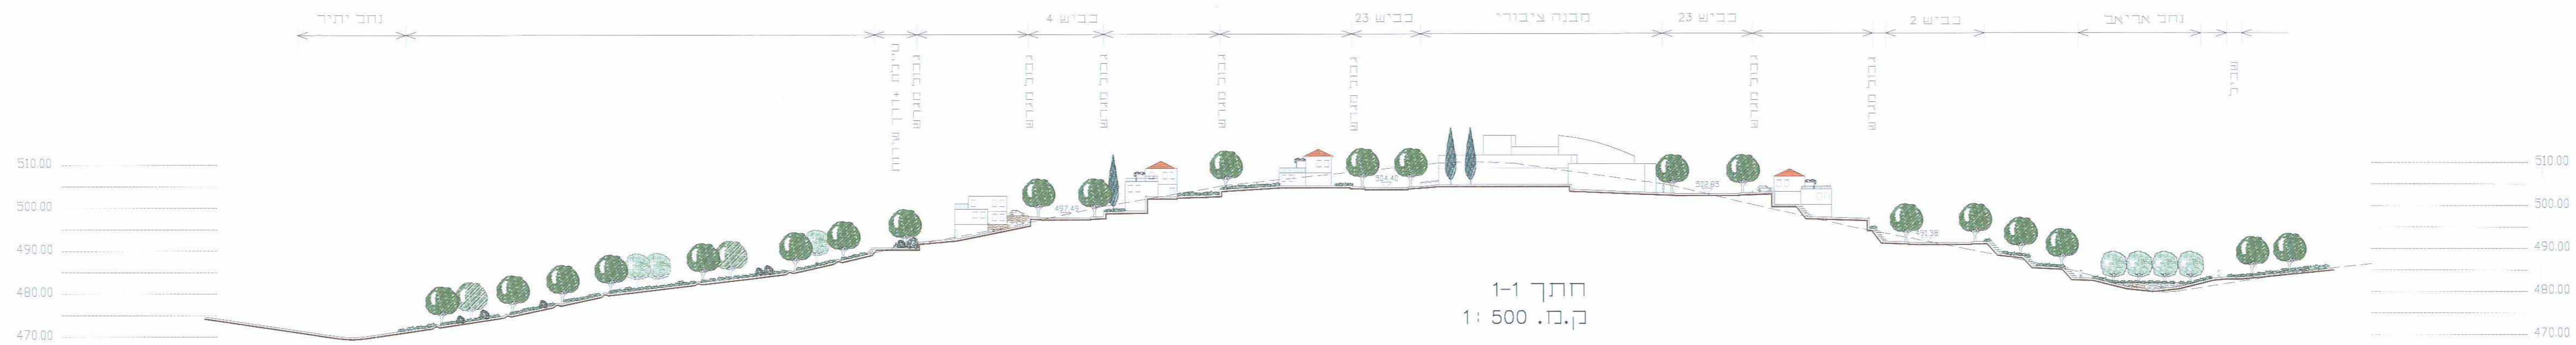
נחל יתיר
כביש 4
כביש 23
מבנה ציבורי
כביש 23
כביש 2
נחל אריאב
510.00
500.00
490.00
480.00
470.00
497.45
504.40
502.85
491.38

חתך 1-1
ק.מ. 1: 500

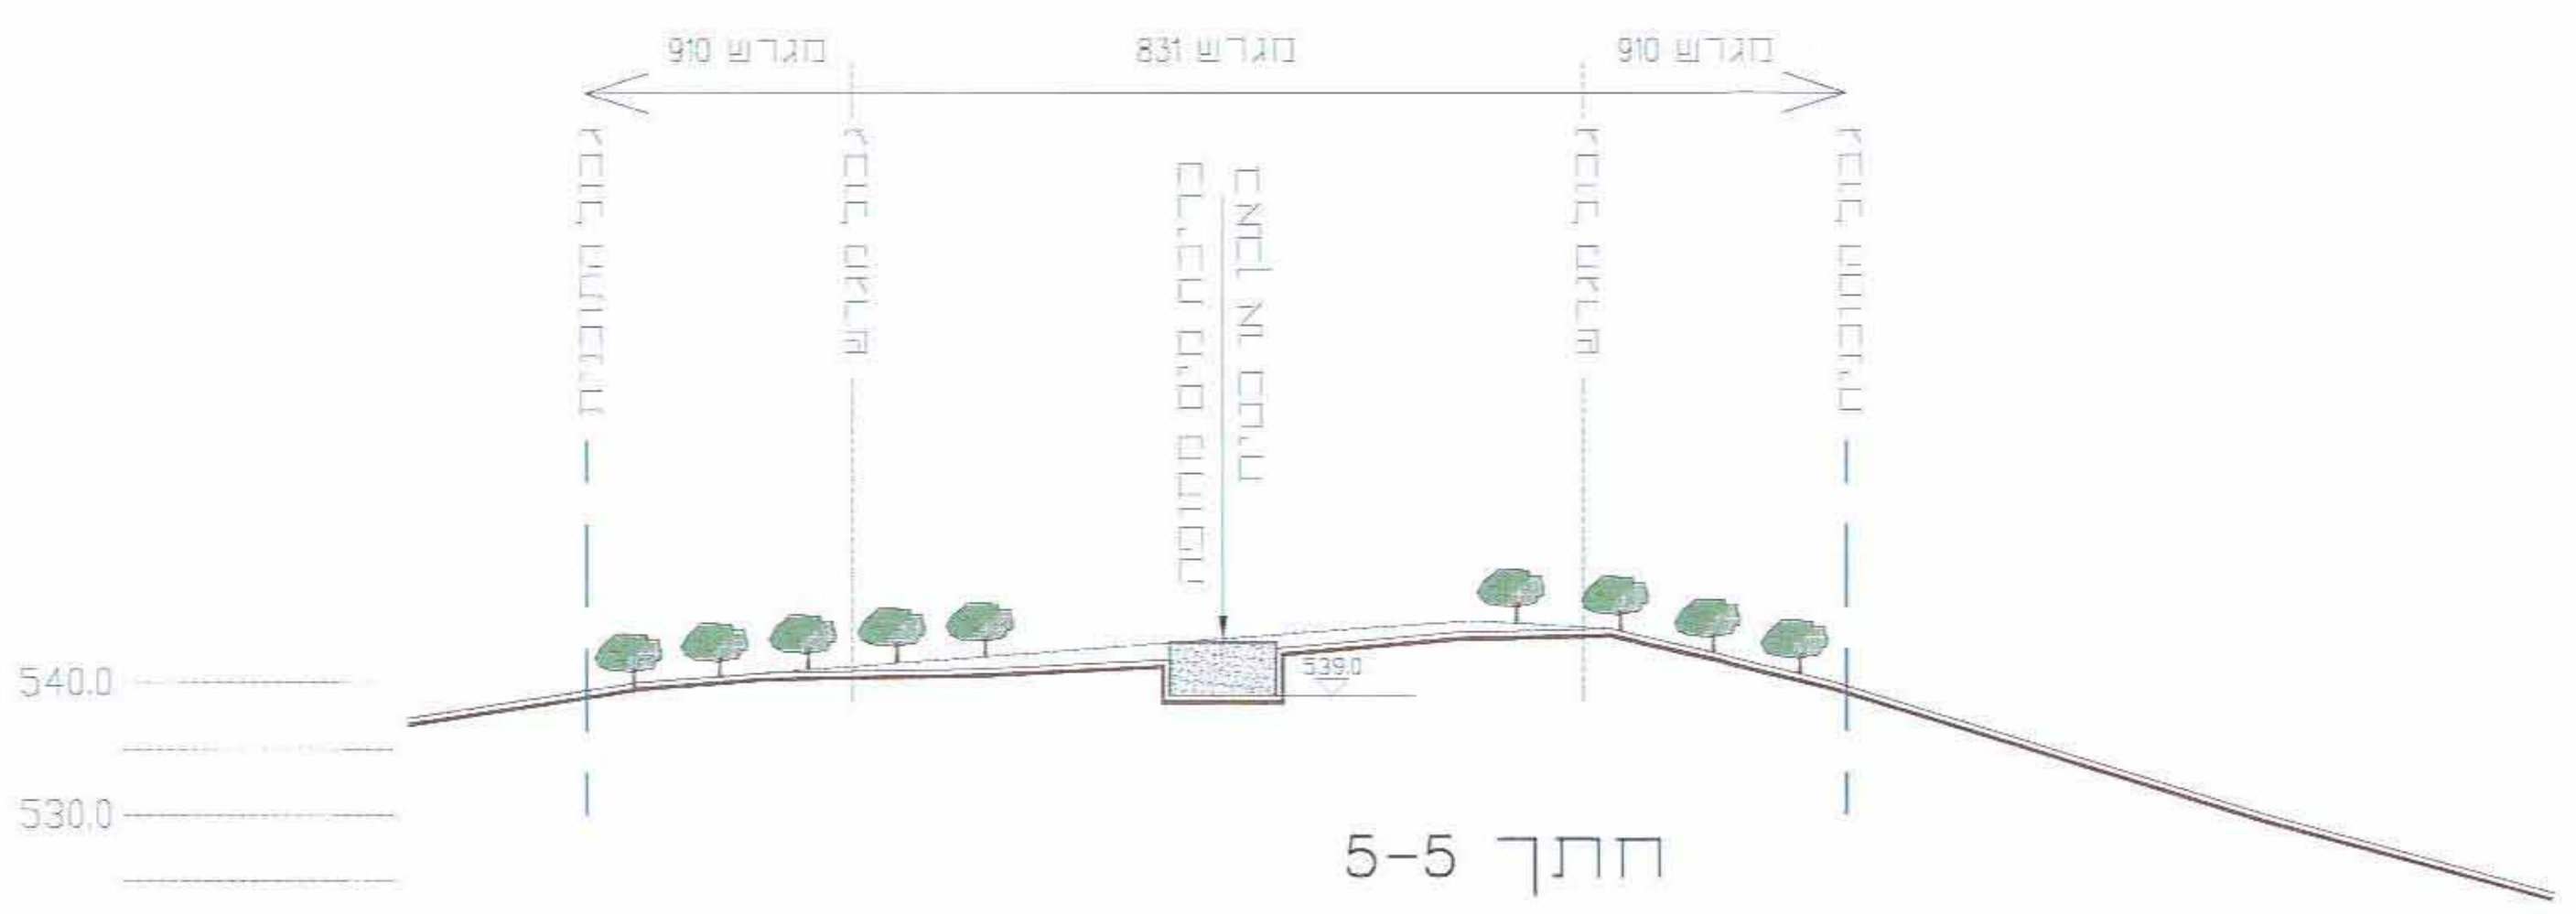
מגרש 910
מגרש 831
מגרש 910
540.0
530.0
520.0
539.0

חתך 5-5
ק.מ. 1: 500

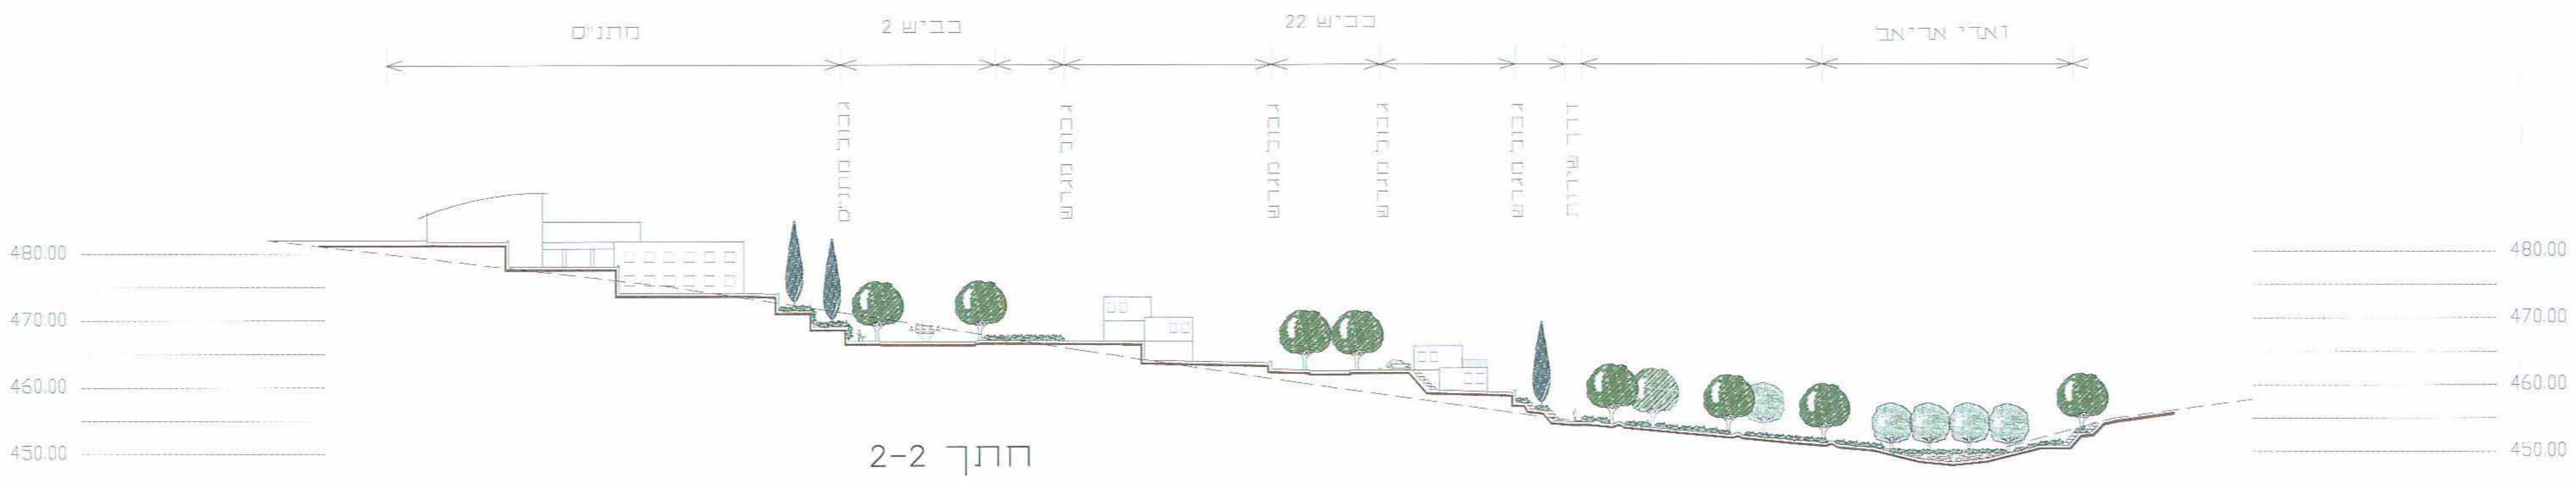
מתנ"ס
כביש 2
כביש 22
ואדי אריאב
480.00
470.00
460.00
450.00

חתך 2-2
ק.מ. 1: 500

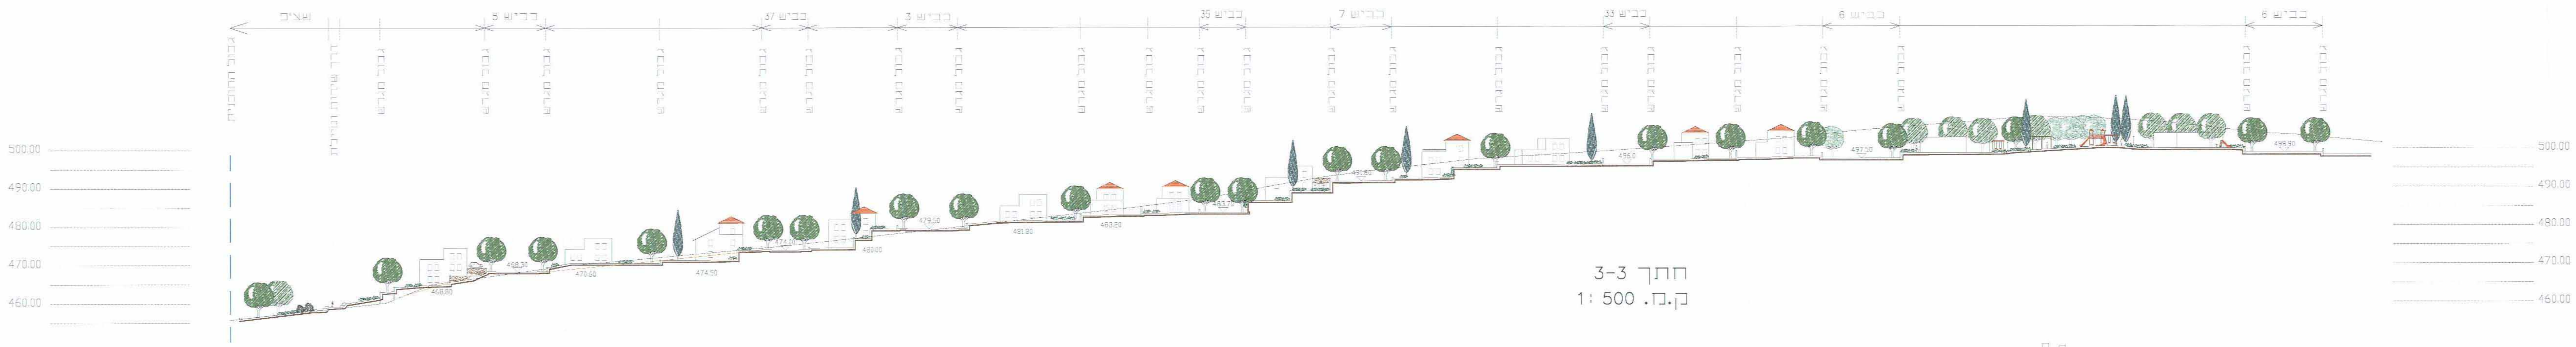
שצ"פ
כביש 5
כביש 37
כביש 3
כביש 35
כביש 7
כביש 33
כביש 6
כביש 6
500.00
490.00
480.00
470.00
460.00

חתך 3-3
ק.מ. 1: 500

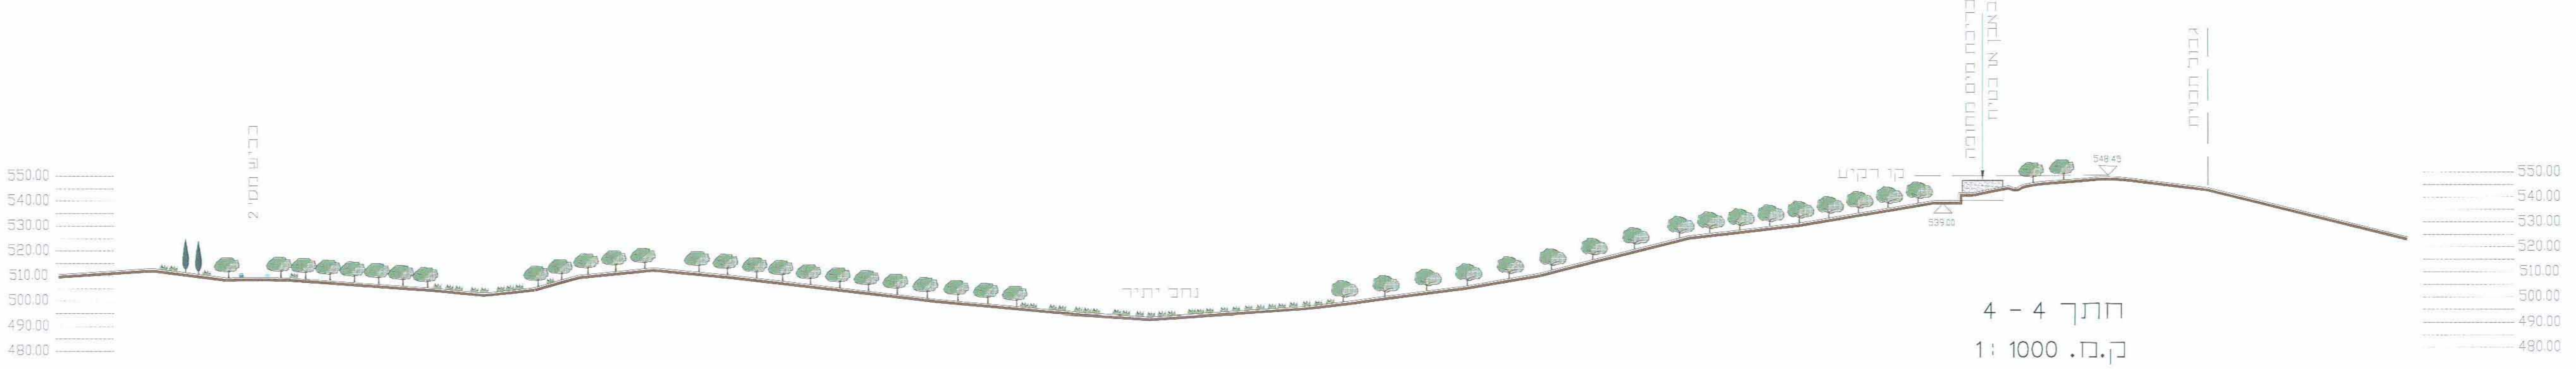
550.00
540.00
530.00
520.00
510.00
500.00
490.00
480.00
נחל יתיר
קו רקיע
539.00
548.45

חתך 4 - 4
ק.מ. 1: 1000

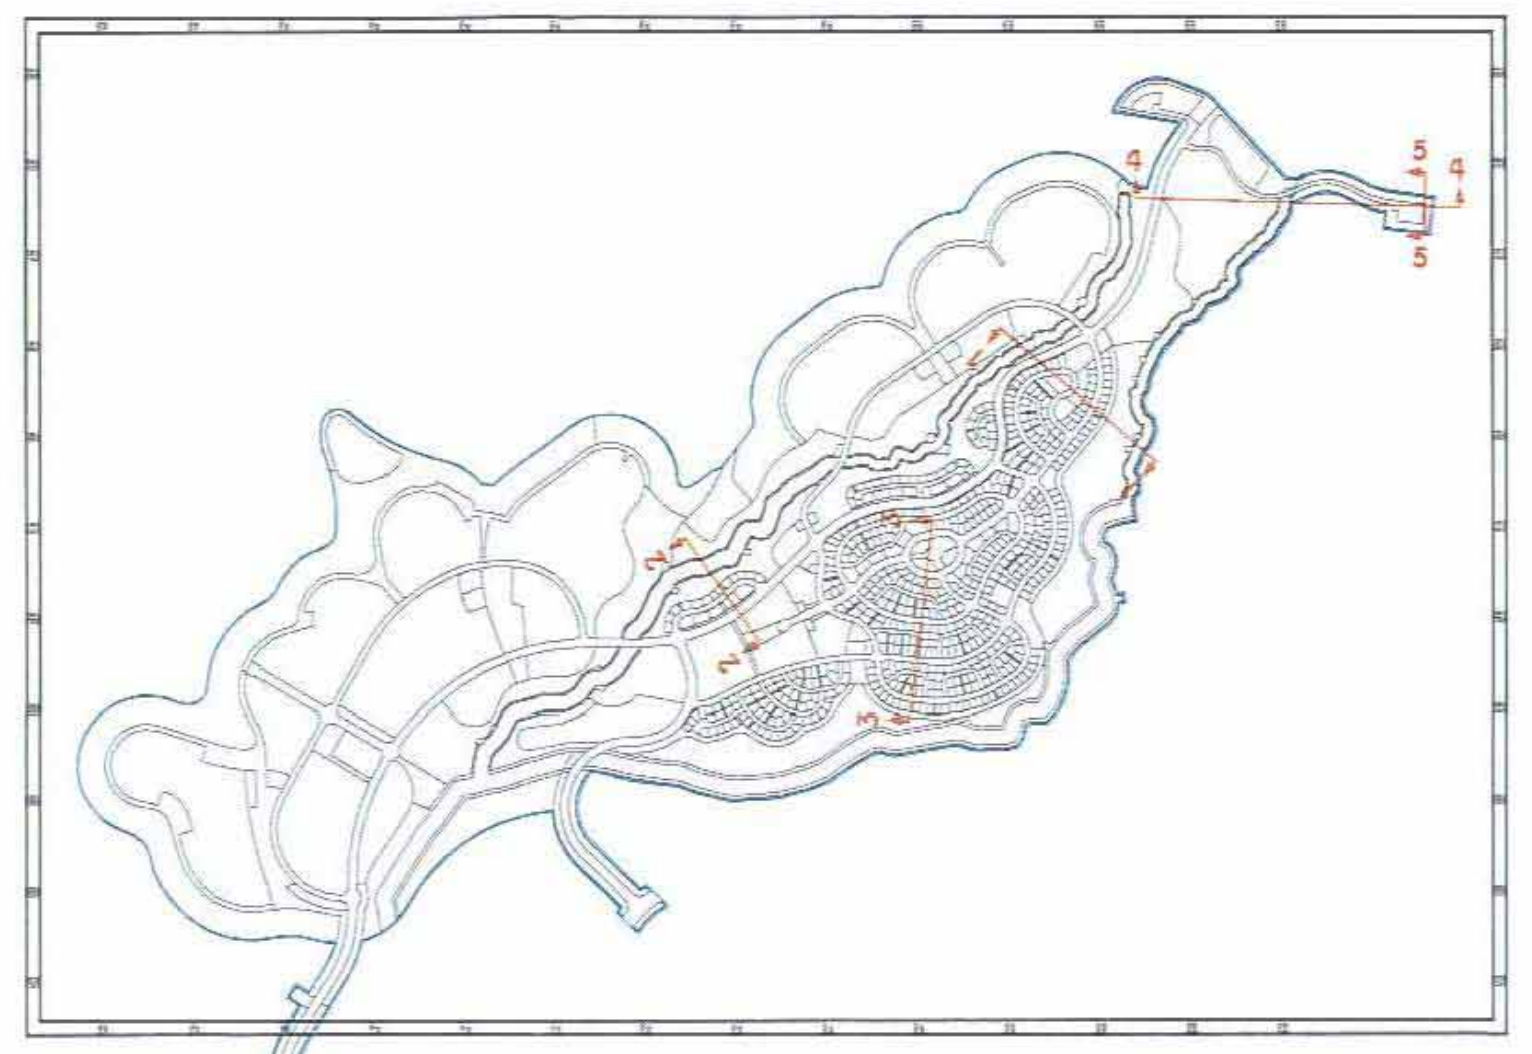

תרשים סביבה ק.מ. 1: 20000

אמירה ברמן - יעל רוזנברג
תכנון נוף
רח' הבורסקאי 1/105 באר-שבע
טל: 08-6280281 פקס: 08-6287275

אמירה ברמן תכנון נוף
הבורסקאי 1/105 באר-שבע
טל 08-6280281 פקס 08-6287275

יורם פוגל אדריכל ומתכנן ערים
בשיתוף עם רות חן אדריכלית
רח' אבן שפרוט 16ב' ירושלים 92478
טלפון ופקס 02-5619221