

נספח בינוי מנחה לתוכנית  
למפרט 1027  
מתקן פוטו וולטאי  
מושב כדוריים

קני"מ 1:250

8.12.2011

נתקבל

מקרא מצב מוצע

- גבול תחנית
גבול חא שטח
מספר חא שטח
קו בנין
קו חשמל
גבול גוש ומספרו
מספר חלקיה
מ"ג חדר
רוחב חדר
קו בנין
דבר פרטול
פאלג סולארי

פירוט לשטחים המבוקשים

Table with 4 columns: חטיב, שטח יח, כמות, סה"כ


חכסית המתחמים

Table with 4 columns: חטיב, שטח יח, כמות, סה"כ

הנחיות נספח סביבתי

6.7 מניקת מטעים סביבתיים
6.7.1 תאריך דרישה להגדרה
6.7.2 הגנה על קליט ירוק
6.7.3 הגנה על קליט ירוק
6.7.4 חוקי התחממות
6.7.5 חוקי חשמל

הדמיות

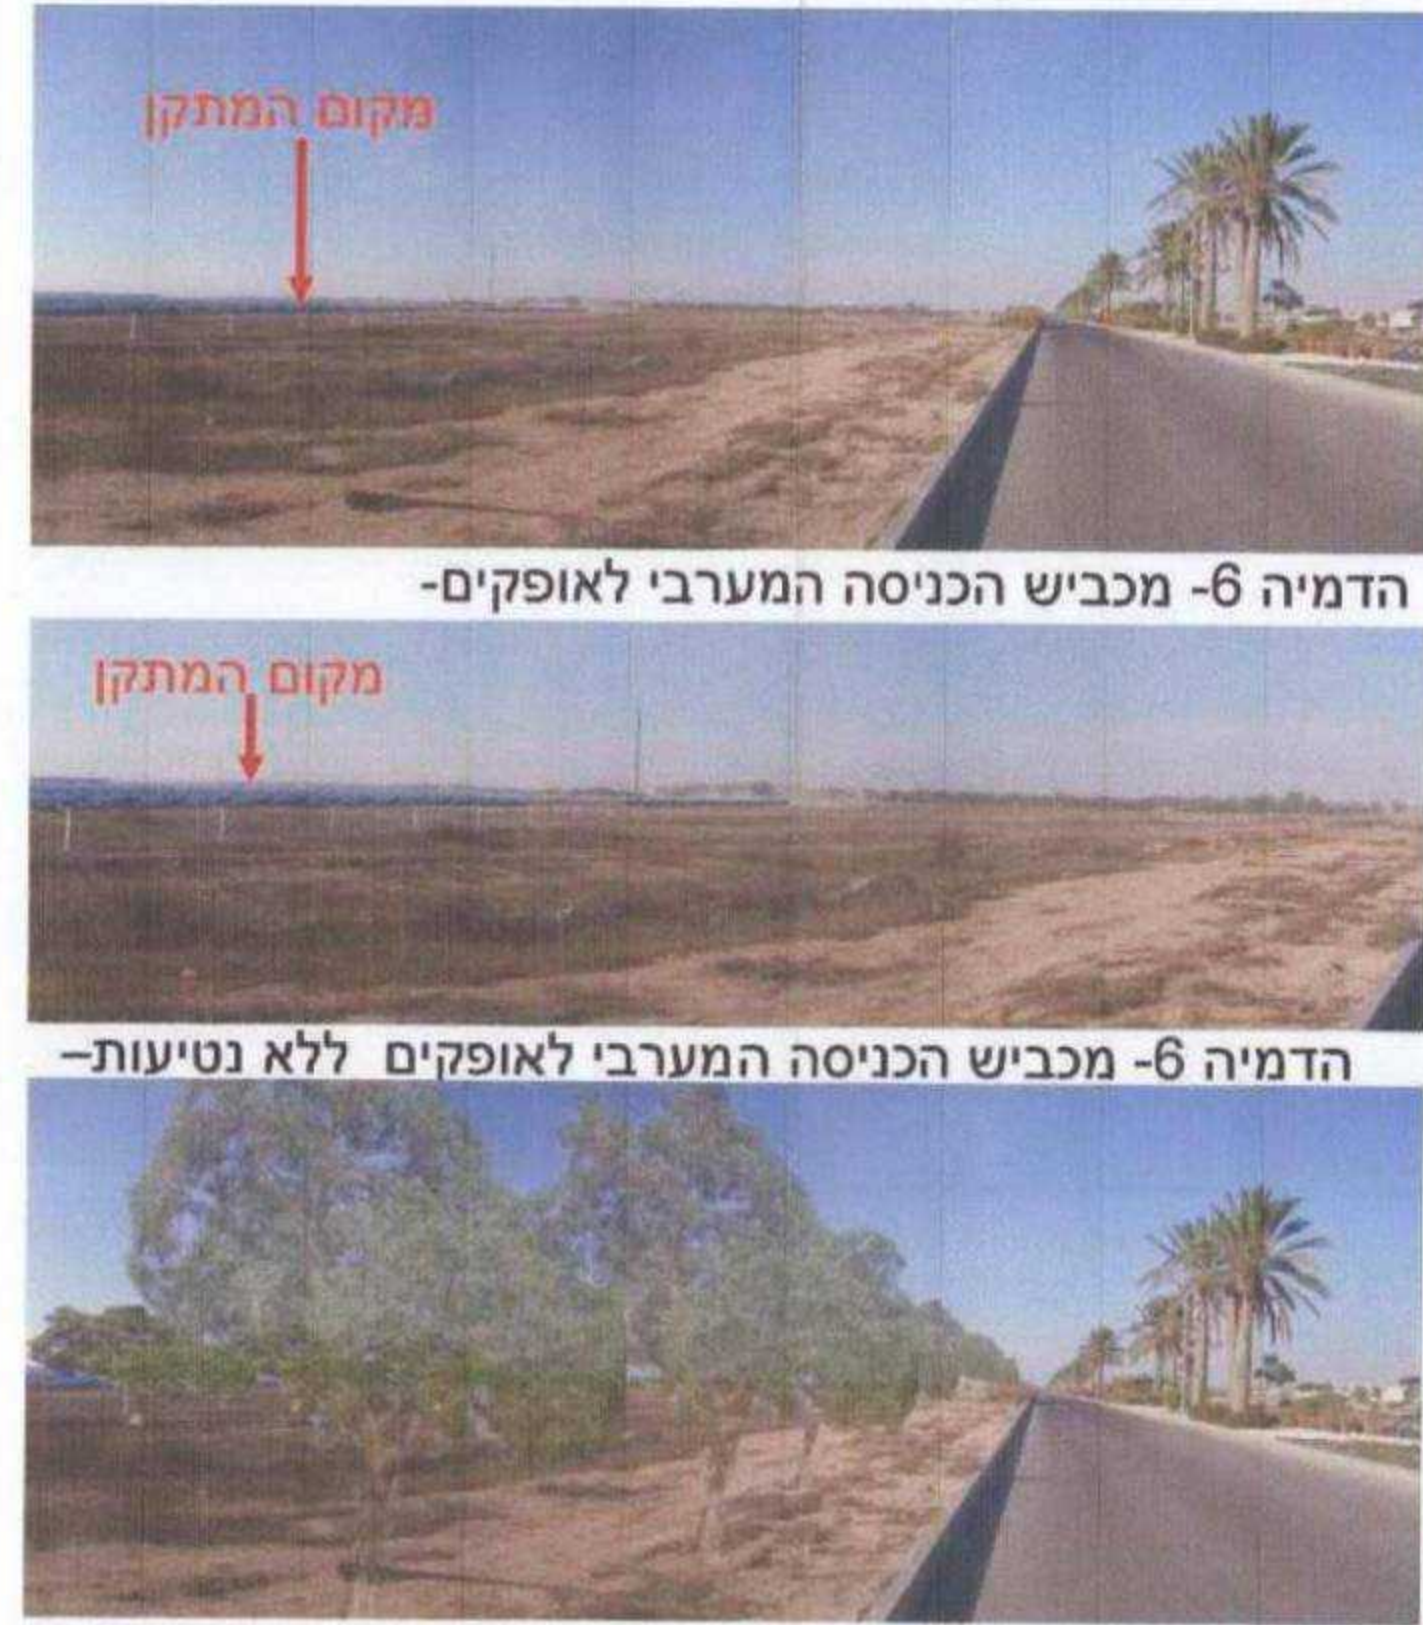





הדמיה 6- מבניש הכניסה המערבי לאופקים
הדמיה 6- מבניש הכניסה המערבי לאופקים
הדמיה 6- מבניש הכניסה המערבי לאופקים

Table with 2 columns: שנה, חודש, יום and 2 columns: מרתח העדכון

הערות

המטרה שלשונה הוכנה הכפה תיכנון...
המטה: פרויים
שדות פוטו וולטאים
תוכנית: מפה טופוגרפית

הוכן עבור: האנטנס ישראל בעים

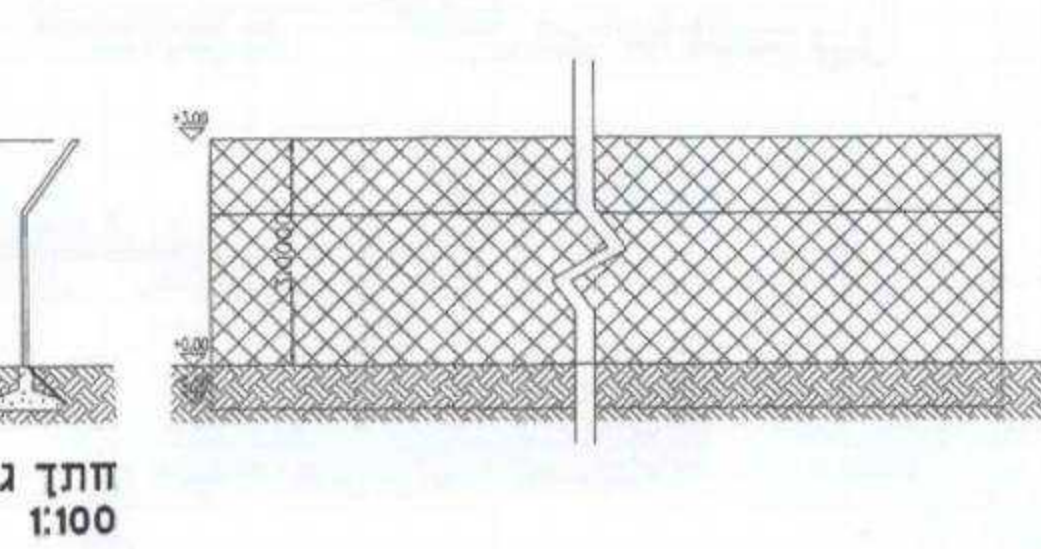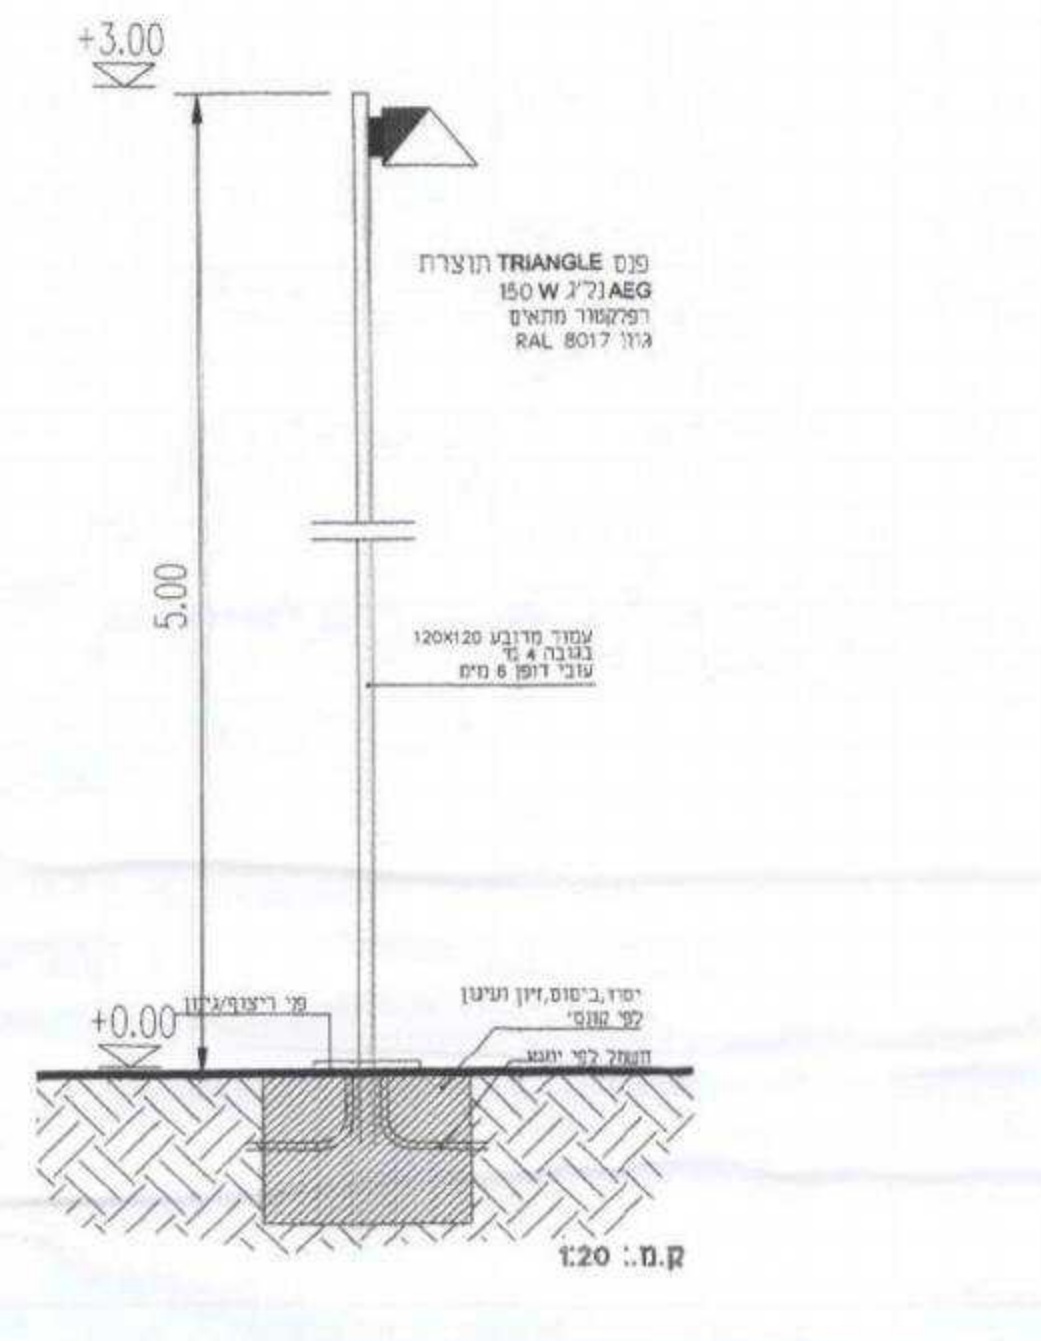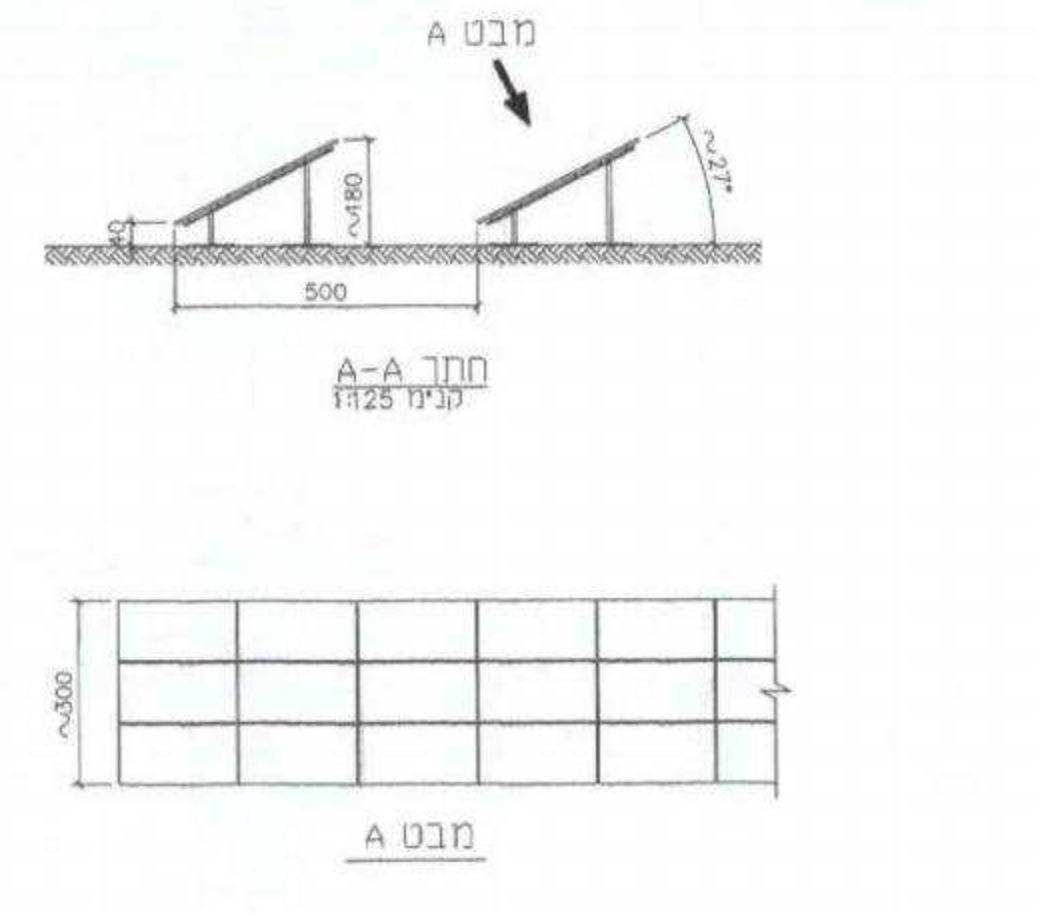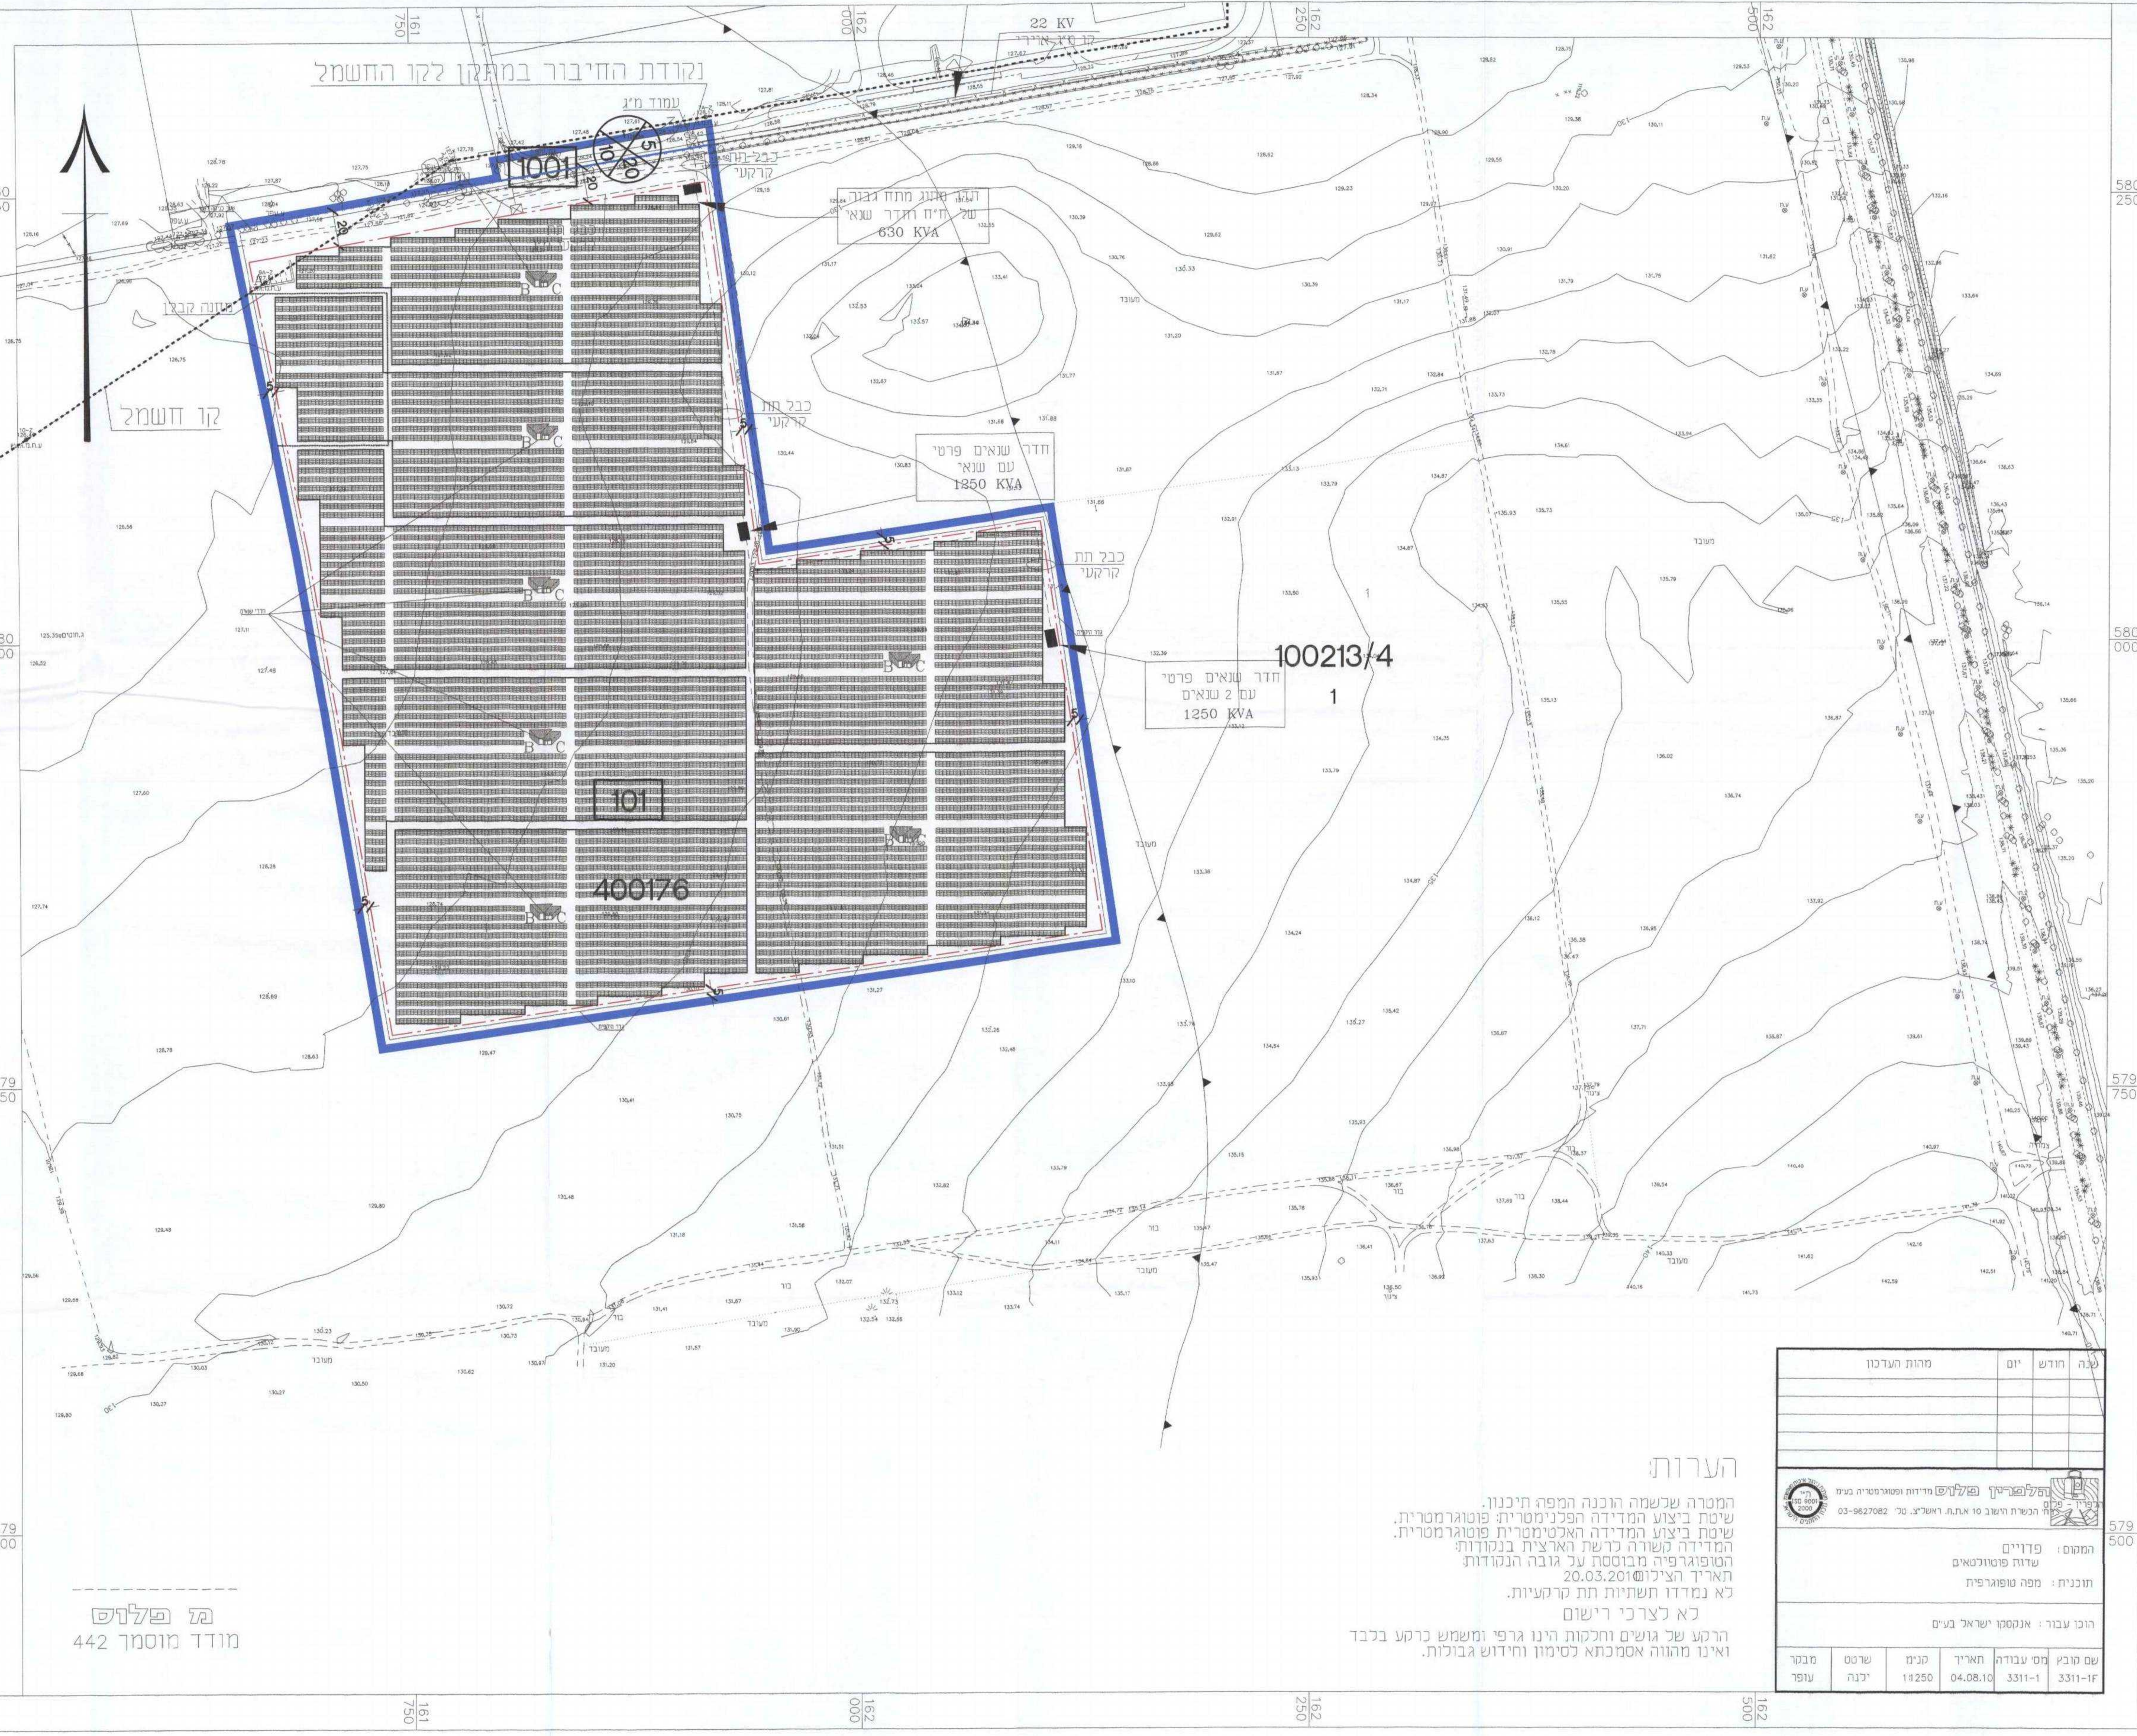

מ פלדס
מודד מוסמך 442

Table with technical specifications and dates: תאריך, מניט, רכזנית, שנת, עורך, רכזנית



טרם נבחרה טכנולוגיה למתקן