

נספח בינוי מנחה
מתקן פוטו וולטאי
כפר מימון
1028\מפ\7

גבול תכנית

מספר וגבול תא שטח

קו בנין

גבול גוש

מספר גוש

מספר חלקה

מס' הדרך

קו בנין

רוחב הדרך

The diagram shows a rectangular plot with several boundaries and labels. At the top, a blue horizontal bar is labeled 'גבול תכנית' (Plot Boundary). Below it, a box containing '000' is labeled 'מספר וגבול תא שטח' (Area Cell Number and Boundary). To the right, a vertical line is labeled 'קו בנין' (Building Line). Inside the plot, a horizontal line with two triangles pointing towards it is labeled 'גבול גוש' (Block Boundary). Below this, the number '1000' is labeled 'מספר גוש' (Block Number). Further down, the number '8' is labeled 'מספר חלקה' (Plot Number). At the bottom left, a circular symbol with '00' and '0' inside is labeled 'מס' הדרך' (Road Number). To its right, a horizontal line is labeled 'קו בנין' (Building Line). At the very bottom, a horizontal line is labeled 'רוחב הדרך' (Road Width).

		שמואל י"ד'	כמות	סה"כ
A	ידדרי שנאים	9.5	11	104.5
B	ידדרי חשמל	9.5	11	104.5

77,260.4	2296	33.65	D110217
----------	------	-------	---------

שם התמונה	מזה:	המספר הישרי: 077-6935671	המספר: 077-6935671	המספר: 077-6935671
	מזה:	המספר: 077-6935671	המספר: 077-6935671	המספר: 077-6935671

 MARASH ARCHITECTS LTD.
מרש אדריכלים בע"מ
0599-9125-010 012-7191 012-7191
05-620-9125-010 010-04-627-0889 133
P.O. Box 21 Shazar Blvd. 84894
Tel. 05-627-0889 Fax 05-620-9125
 marash@marash.co.il

72 360 מ"ד

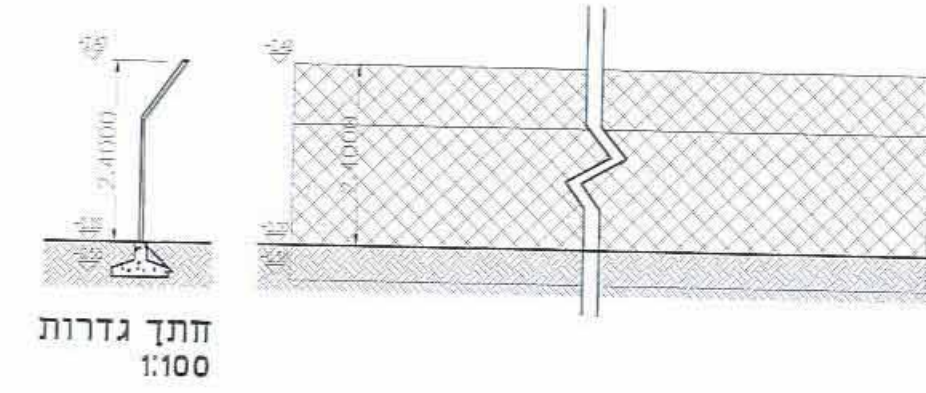
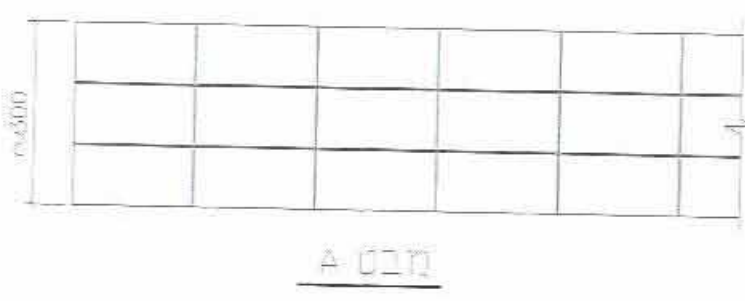
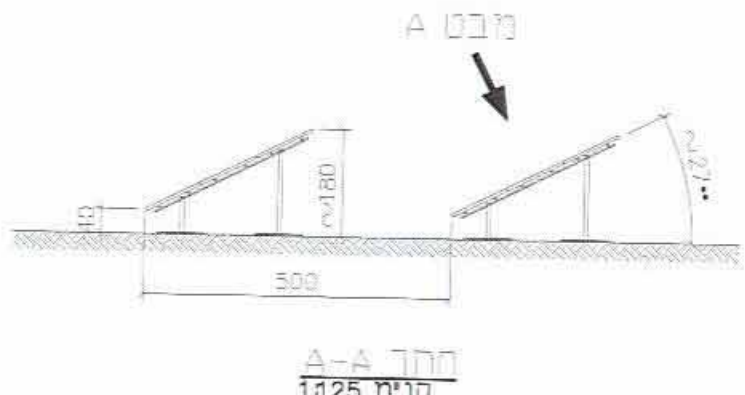
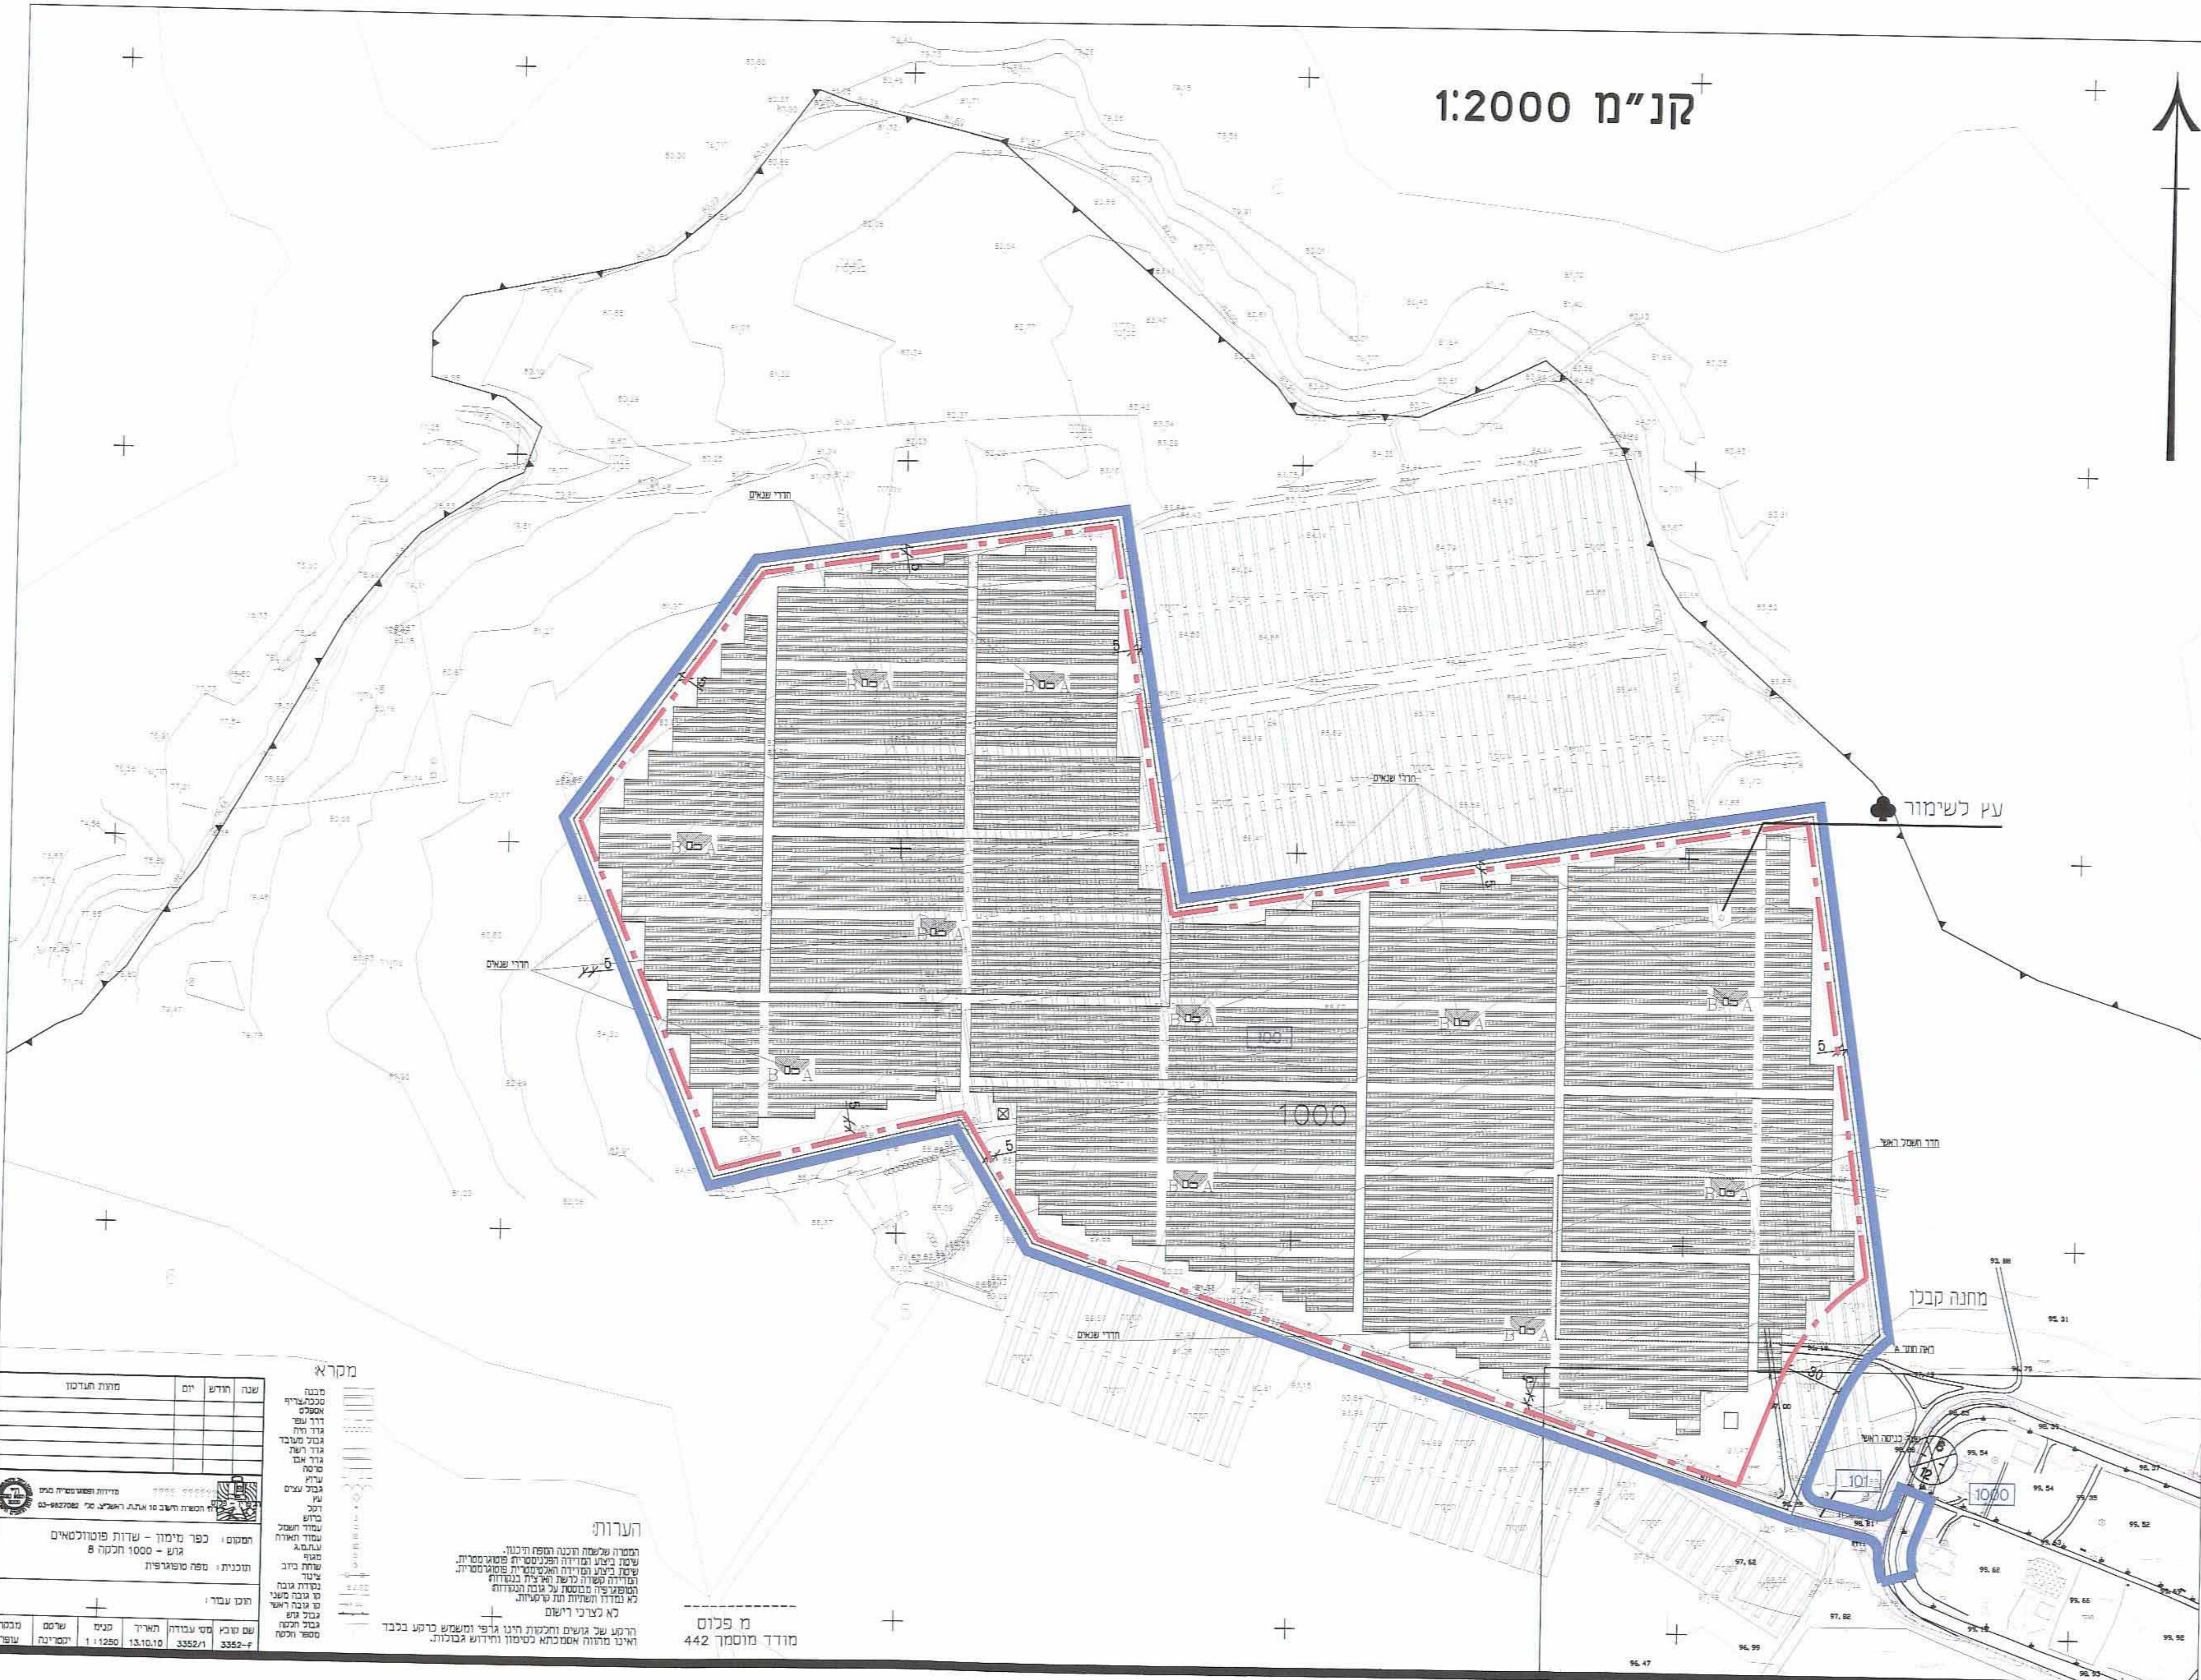
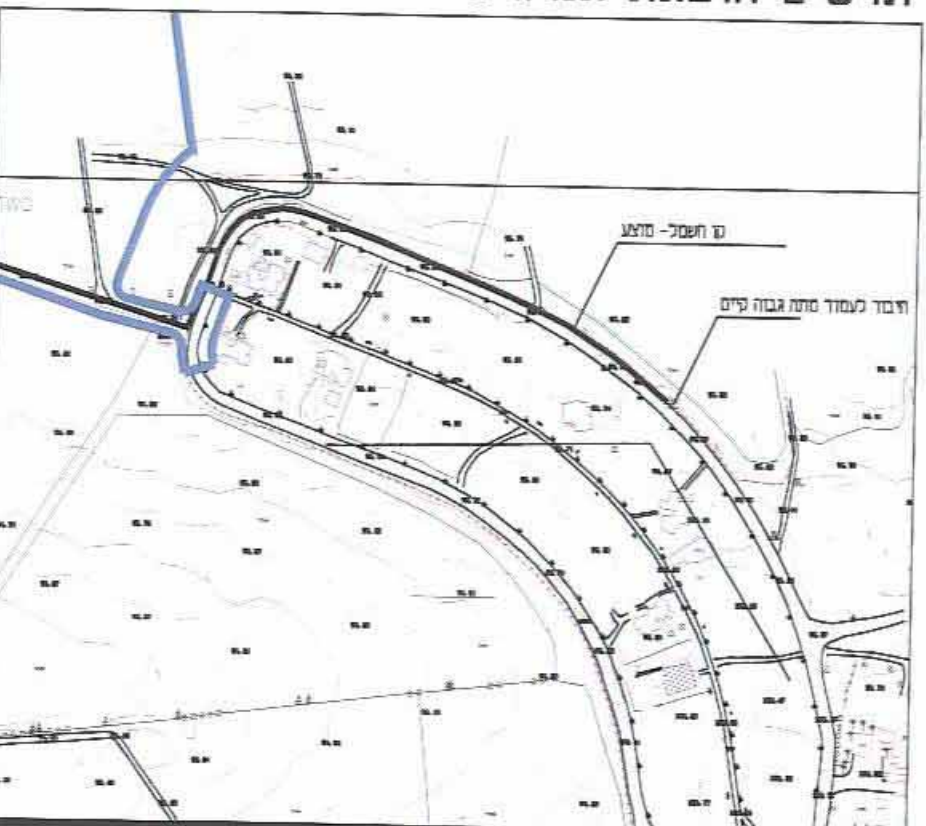
משרד הפנים מחוז דרום
מזכר תכנון וחכמה משכית - 1955
1028
אישור תכנית משי
הועדה המחוזית לתכנון ולבניה והכלשה
למשך את התכנית
כיום
ידיד הנדסה המחוזית

הודעה על אישור תכנית מס' 1028
כורסתה בלקוט הפרסומים מס' 22/2/2
מיום 22/2/2



6.7. מניעת מפגעים סביבתיים

תרשים הוצאת אנרגיה

[illegible]

מערות:
מסרה לשלשה חכמה וספר ויכנו.
מסר ביצע מוהרה הנפטרות שטענערסות
ספר פידות האלפסות שטענערסות.
מסרה קסרה נרשע וליד כנענות
שטענערסות מלכות הנפטרות
ל מלכות הנפטרות תל מלכות.
לא לצרי ירושם
הרשע שטענערסות חרף גרין ושמעש כרמס
מסרה מוהרה סאכרלע וירושם גבנות.

מ פלוס
מודד מוסמך 442