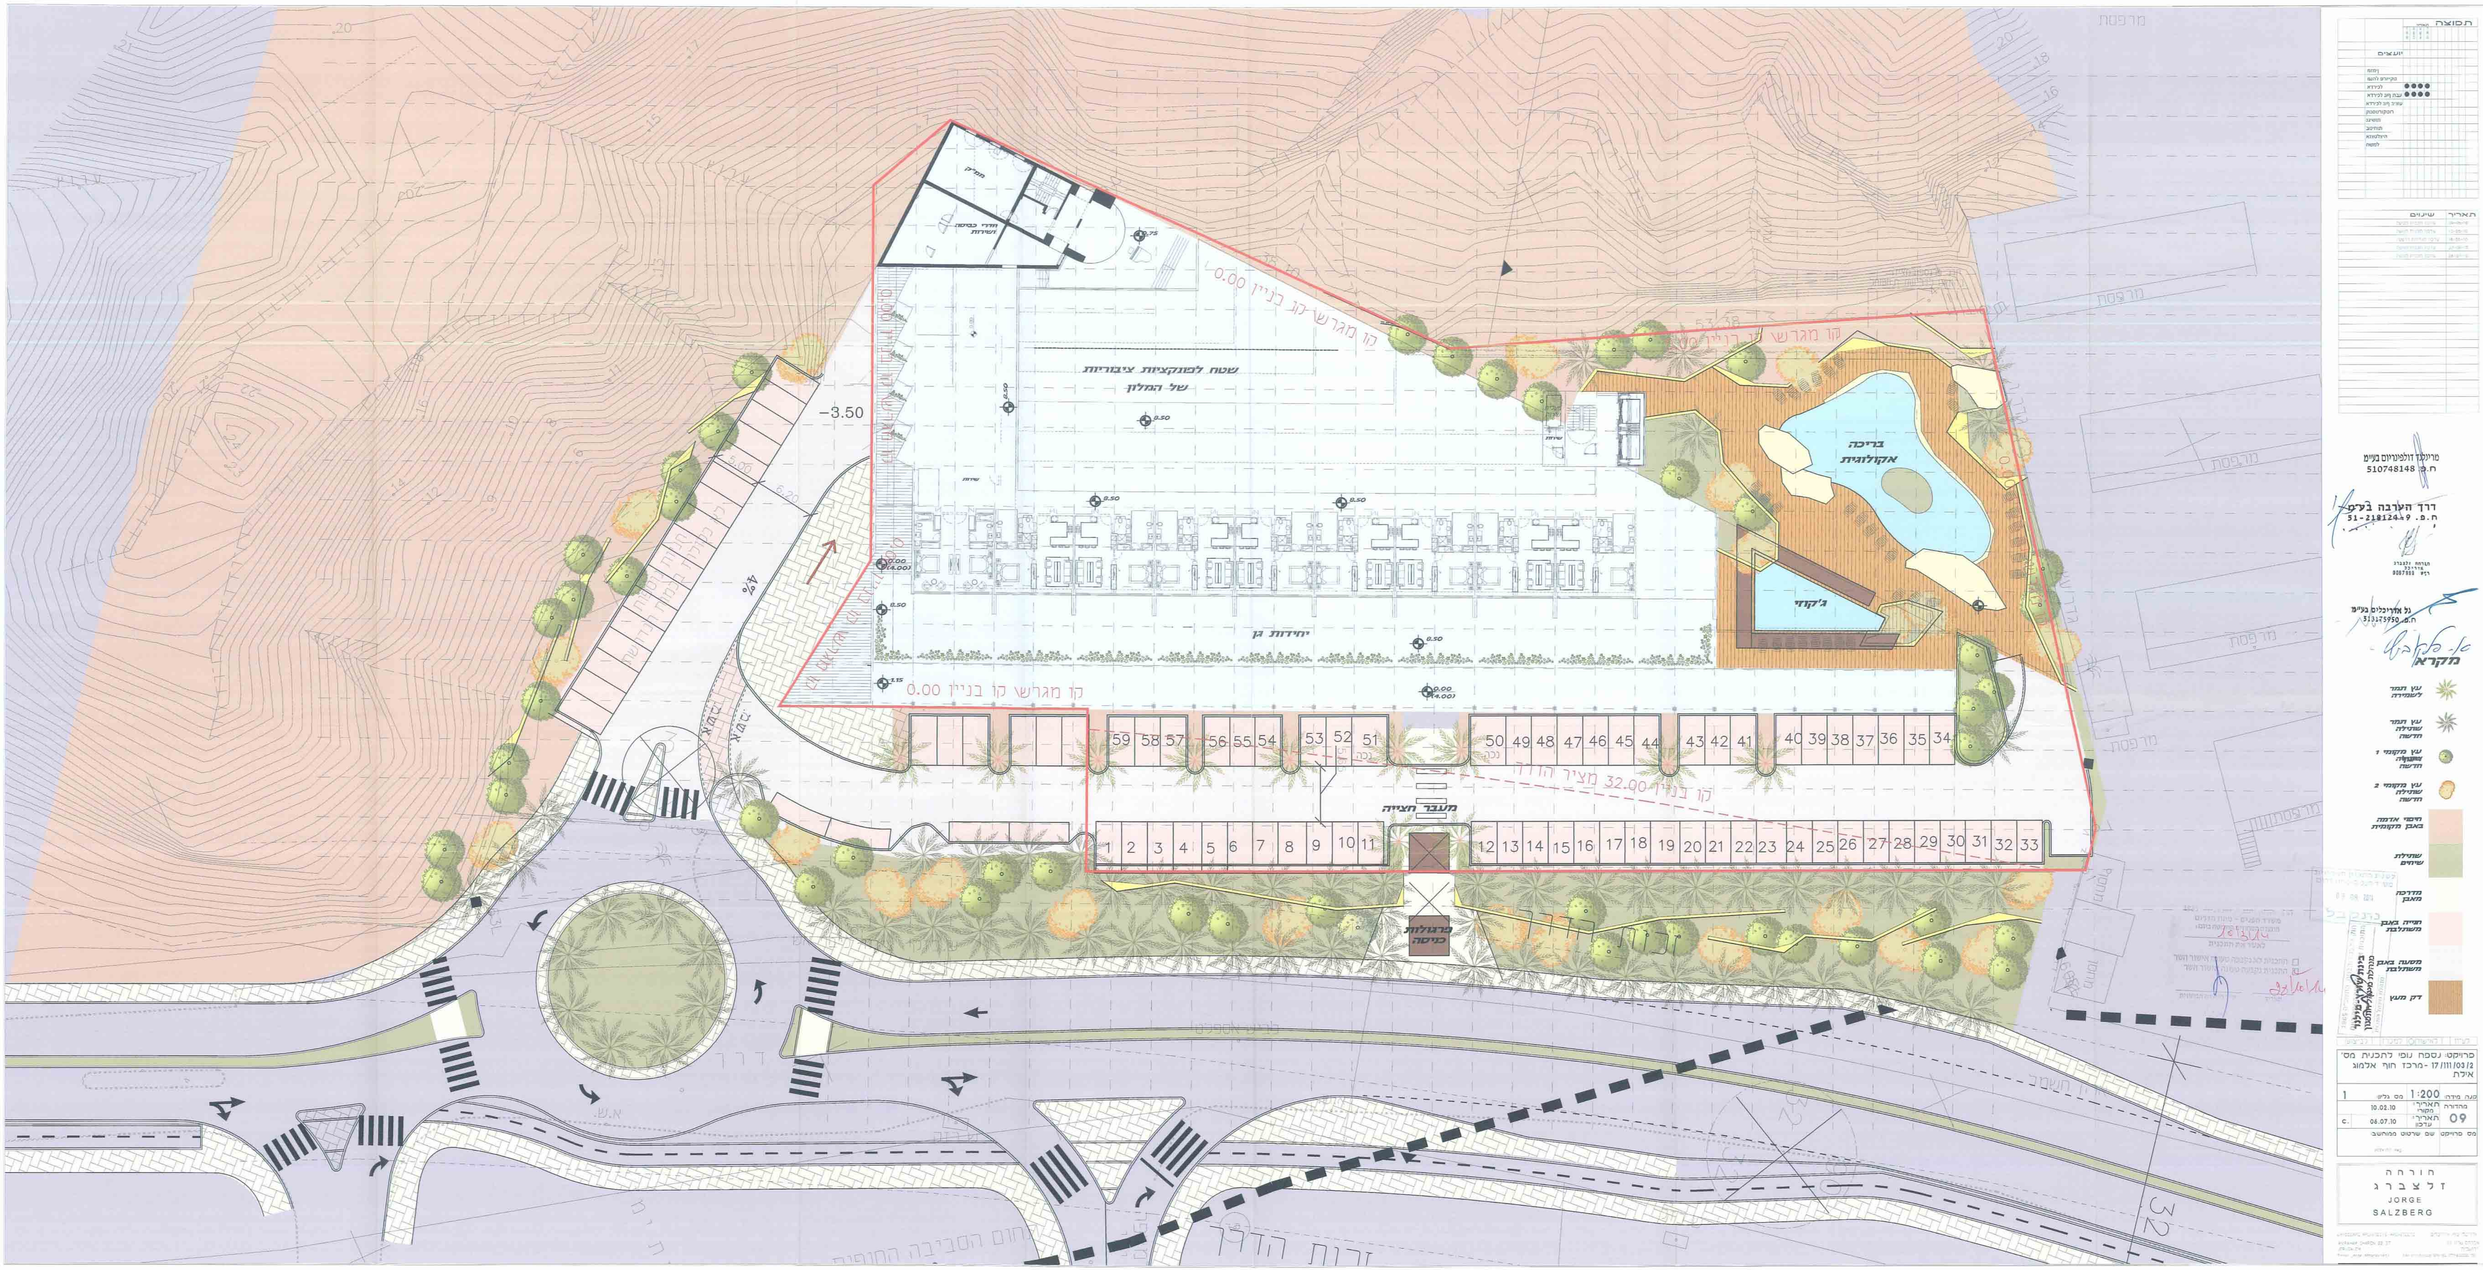
תסוצה
יוצאים
תאריך שינויים
מרינגר זולפטריום בע"מ
ח.פ. 510748148
דרך הערבה בע"מ
ח.פ. 51-218124-9
מקרא
מדרכה מאבן
תכנית נוף
יחידות גן
בריכה אקולוגית
ג'קוזי
מעבר חציה
קו מגרש קו בניין 0.00
קו בניין 32.00 מציר הדרך
שטח לפונקציות ציבוריות של המלון
מחסן
חדרי כניסה ושירות
-3.50
4%
32
פרויקט: נספח עופי לתכנית מס' 2/03/111 -מרכז חוף אלמוג אילת
קנה מידה 1:200
מהדורה תאריך 10.03.10
מספר 09
תאריך 04.07.10
עדכון
מס' פרויקט שם שרטוט מפורשב
תורחה זלצברג JORGE SALZBERG