

נספח בינוי, פיתוח והסדרי חניה מנחה לתכנית מס' 5\03\111\12


לשכת התכנון והבניה
משרד הפנים-מחוז דרום
28.05.2012
מגישה: חתומה

עיריית בי"ש -
כיכר מנחם בגין 1, בי"ש
חוק התכנון והבניה, התשכ"ה - 1965
משרד הפנים - מחוז הדרום
הועדה המחוזית החלטת בי"ש:
מל"ג
לאשר את התכנית

התכנית לא נקבעה טעונה אישור השר
התכנית נקבעה טעונה אישור השר
12/8/12
תאריך
יו"ר הוועדה המחוזית

ליפובצקי נטליה
אדריכלית
מ. יעקובי
104717

עורך התכנית:
נטליה ליפובצקי - אדריכלית (מס' רשיון 104717)
שד' רגר 28, בית רסקו 35, ב"ש
טל: 054-4474557, נייד: 08-6235163

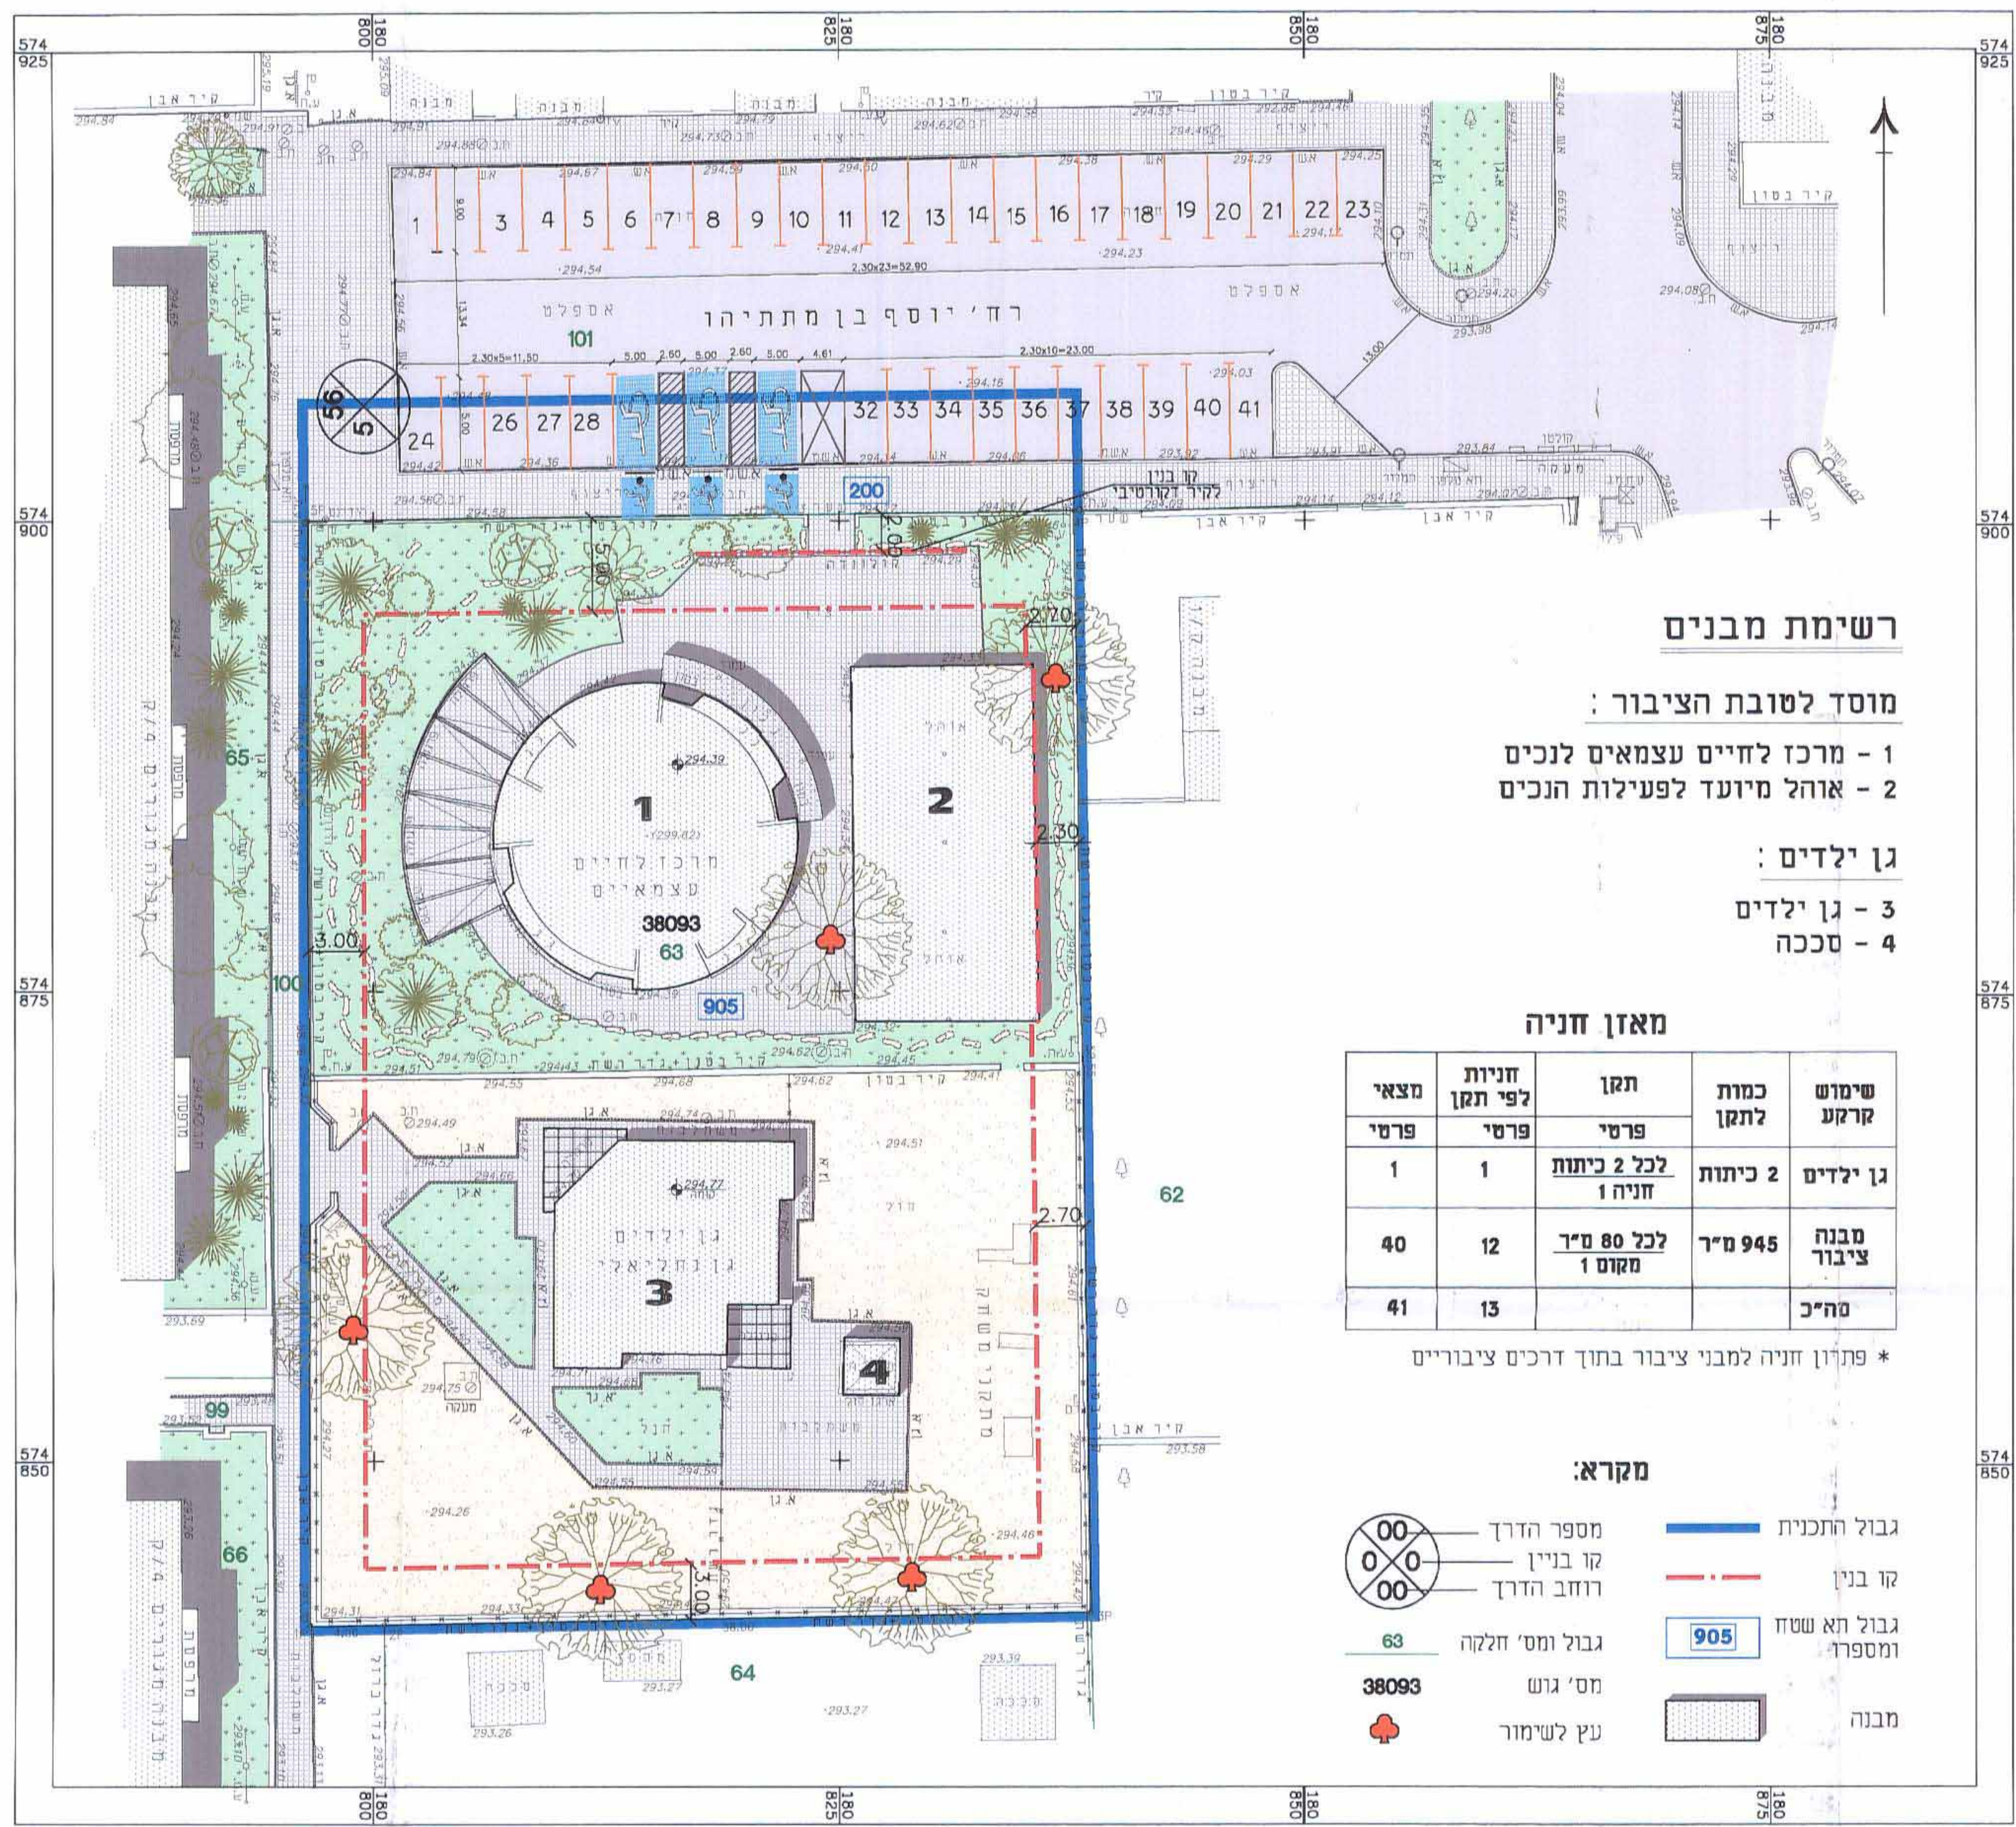

רשימת מבנים

מוסד לטובת הציבור :

- 1 - מרכז לחיים עצמאיים לנכים
- 2 - אוהל מיועד לפעילות הנכים

גן ילדים :

- 3 - גן ילדים
- 4 - סככה

מאזן חניה

שימוש קרקע	כמות לתקן	תקן	חניות לפי תקן	מצאי
גן ילדים	2 כיתות	לכל 2 כיתות חניה 1	1	פרטי
מבנה ציבור	945 מ"ר	לכל 80 מ"ר מקום 1	12	40
מח"כ			13	41

* פתרון חניה למבני ציבור בתוך דרכים ציבוריים

מקרא:

- גבול התכנית
- קו בנין
- גבול תא שטח ומספר
- מבנה
- מספר הדרך
- קו בנין
- רוחב הדרך
- גבול ומס' חלקה
- מס' גוש
- עץ לשימור