

נספח בינוי מנחה ומחייב מבחינת מיקום התוספות בלבד לתכנית מס' 110/107/03/5

חוק התכנון והבניה, התשכ"ח - 1965
נושד הפנים - מחוז הדרום
הועדה הפירוקה הפלילית ביום:
30/11/2014
לאשר את התכנית
התכנית לא נחבעה טעונה אושר השר
התכנית נקבעה טעונה אישור השר
15/11/2014
תאריך
יורד הוידה מחוות




מגיש התכנית:

עזרא אורנה זכר/אלין
רח' שזיל 47/3, שכ' א', ב"ש


עורך התכנית:

ליפובצקי נטליה
מחלקת תכנון
104767


נסגיה ליפובצקי - אדריכלית (מס' רשיון 104717)
שד' רגר 28, בית רסקו 35, ב"ש
טל: 08-6235163, נייד: 054-4474557

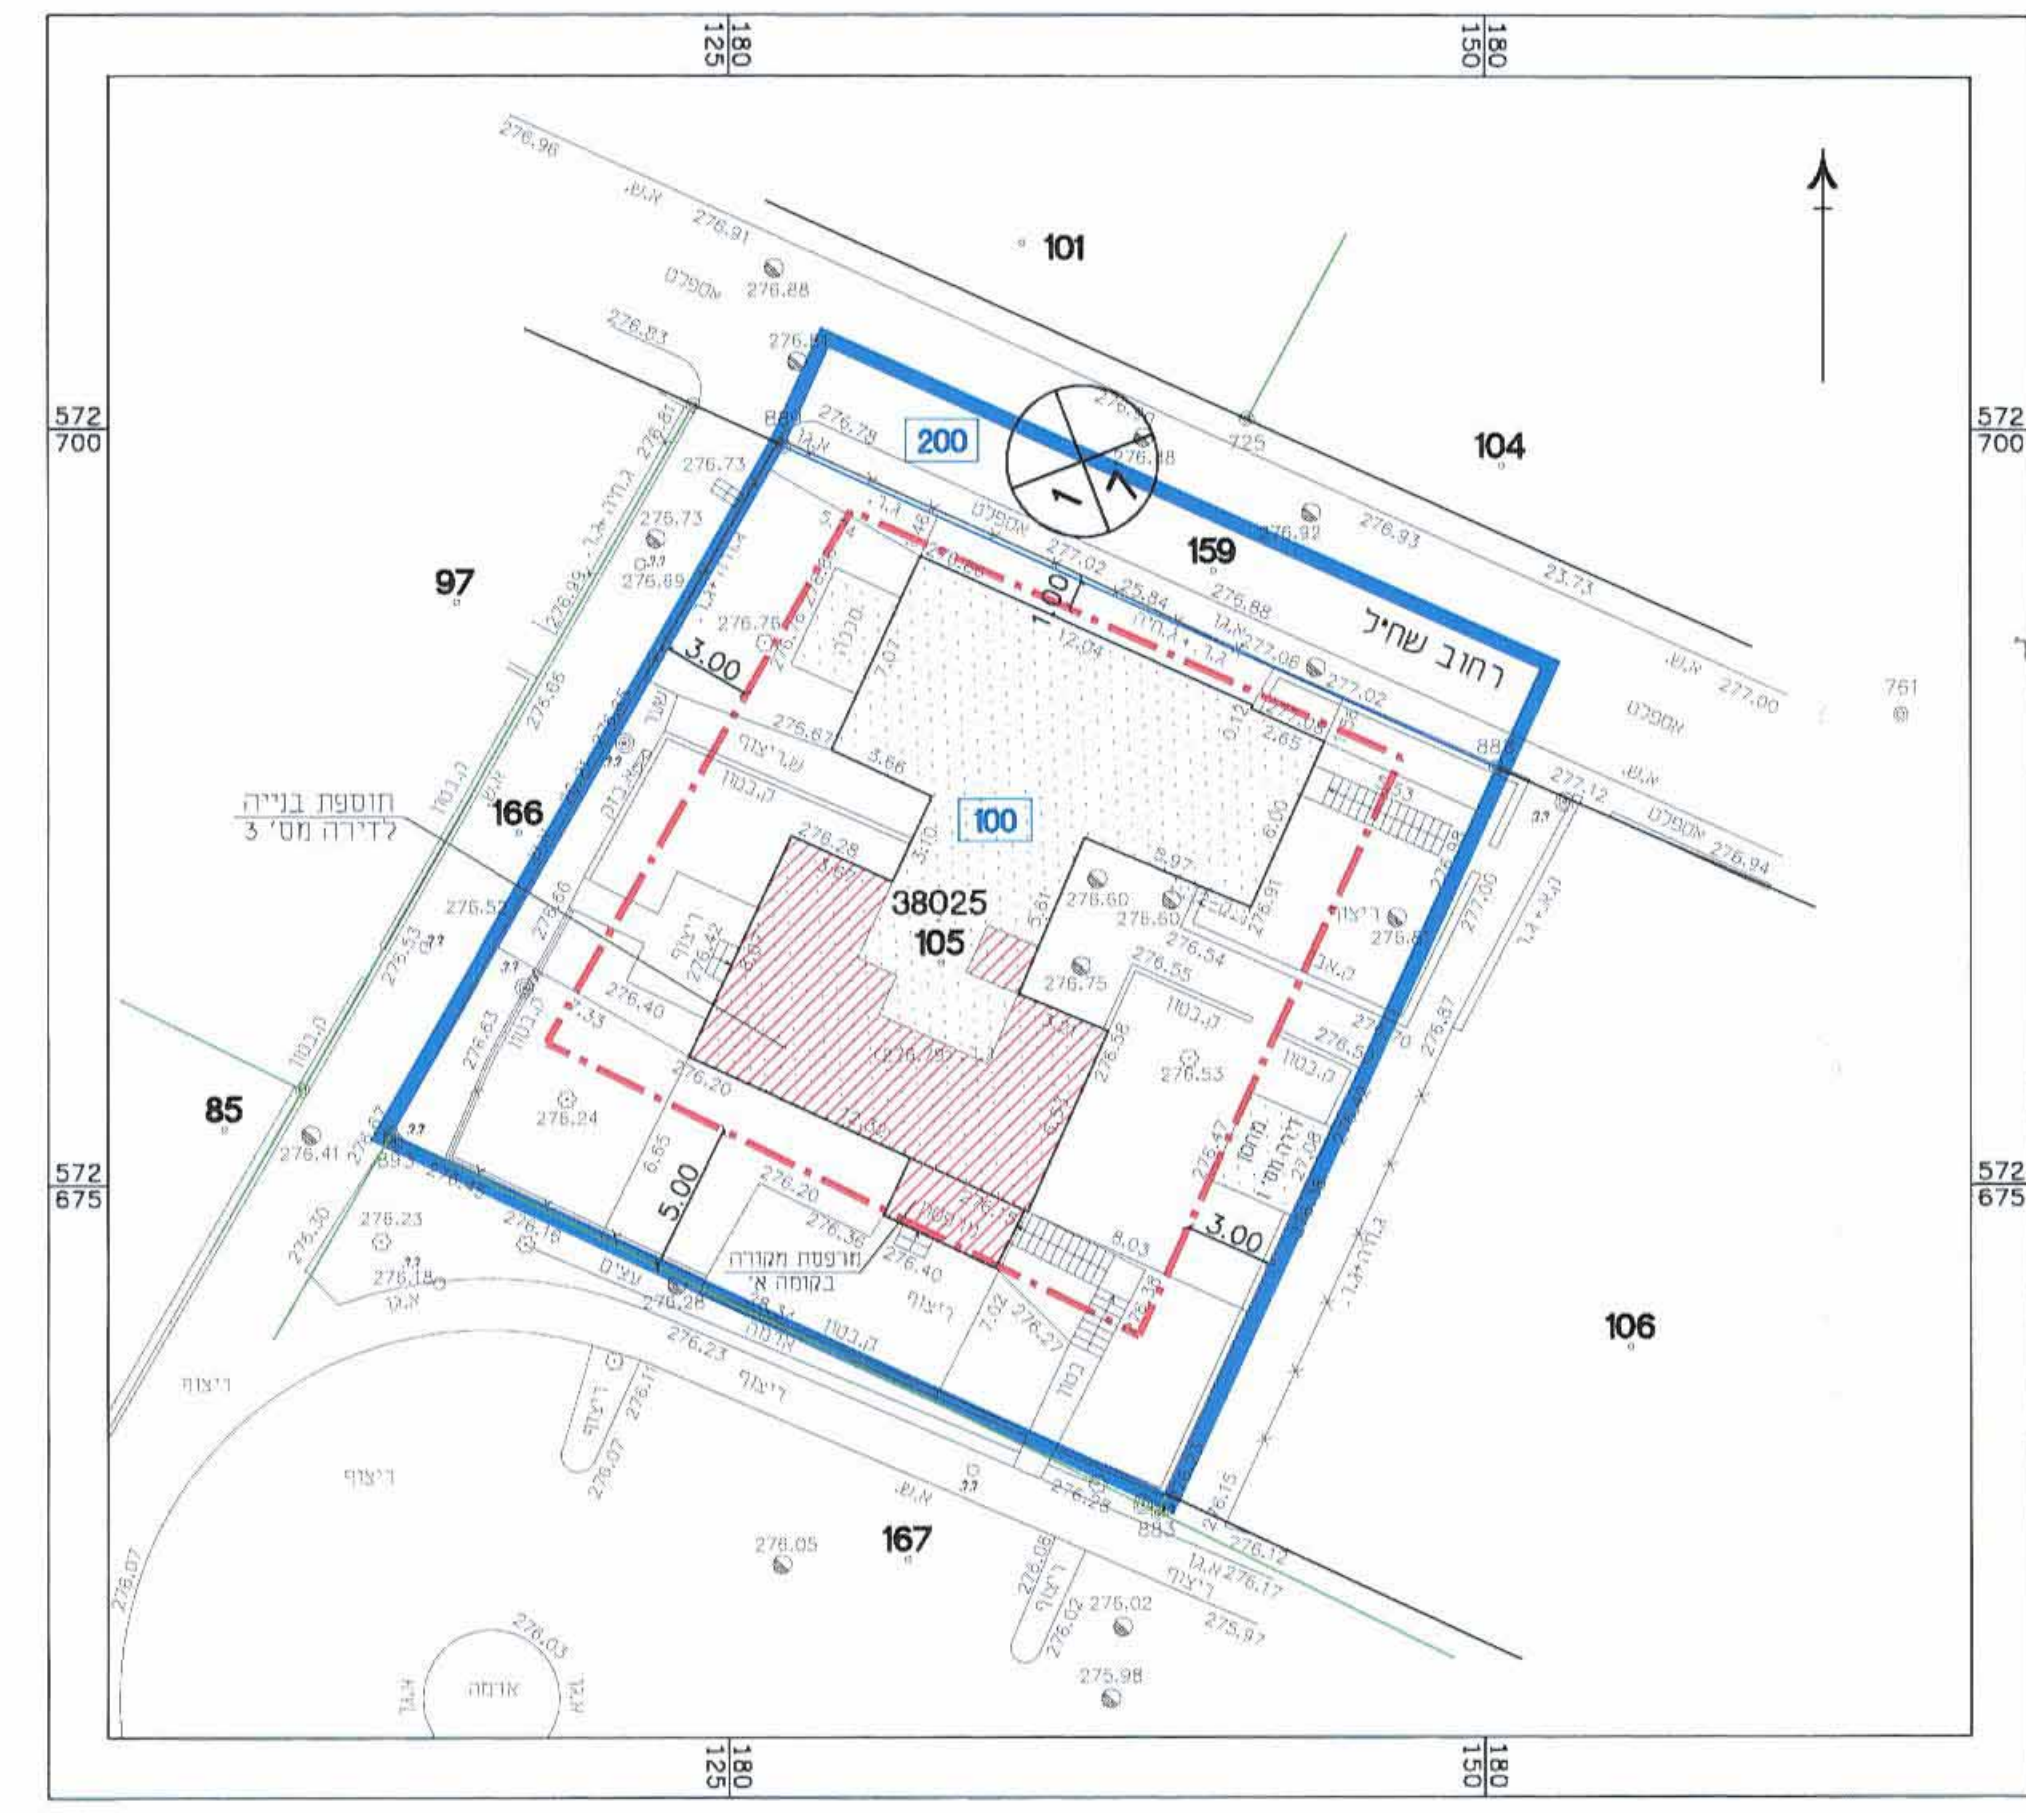

תרשים המגרש 1:250

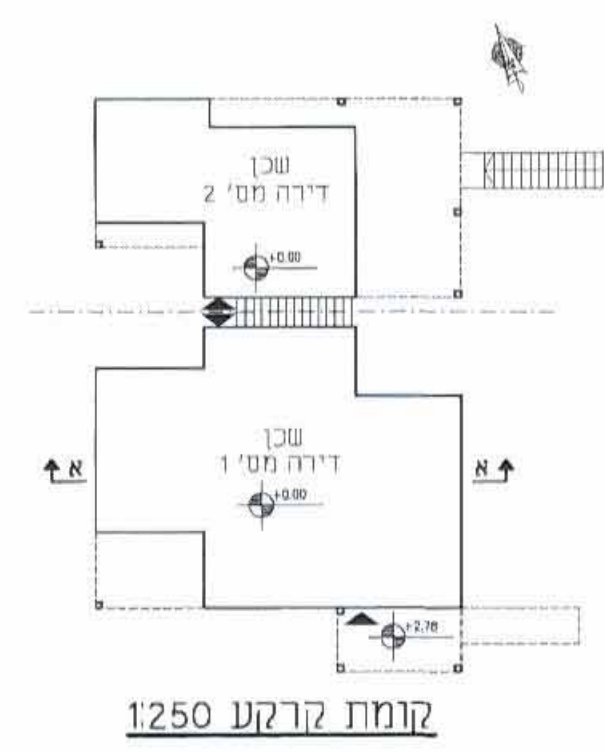


קומת קרקע 1:250

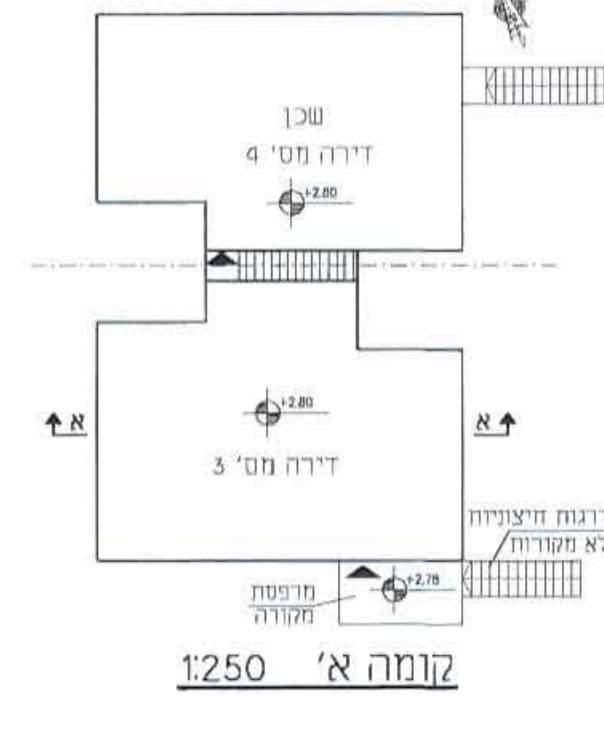


קומה א' 1:250


- מקרא:
- גבול התכנית
 - קו בנין
 - מבנה קיים
 - בנייה חדשה
 - גבול תא שטח ומספרו
 - מקום התוספת או שינוי בחזית

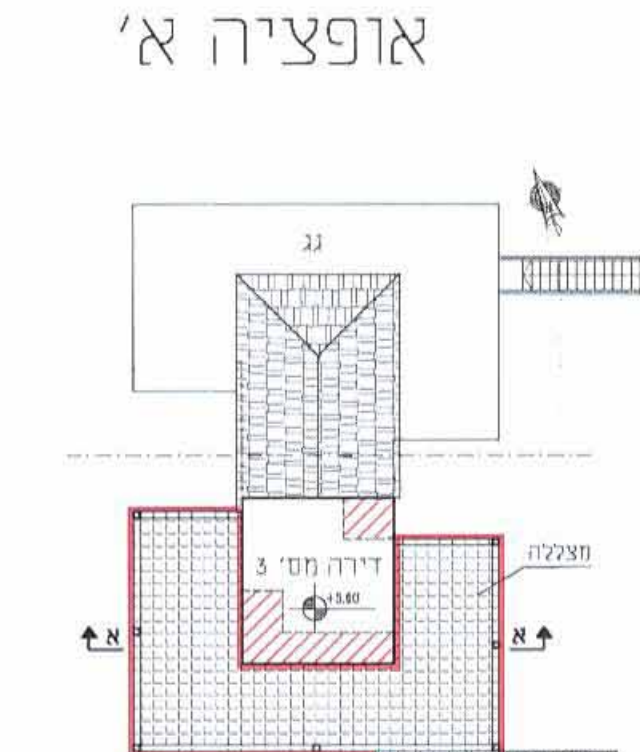


קומה ב' 1:250

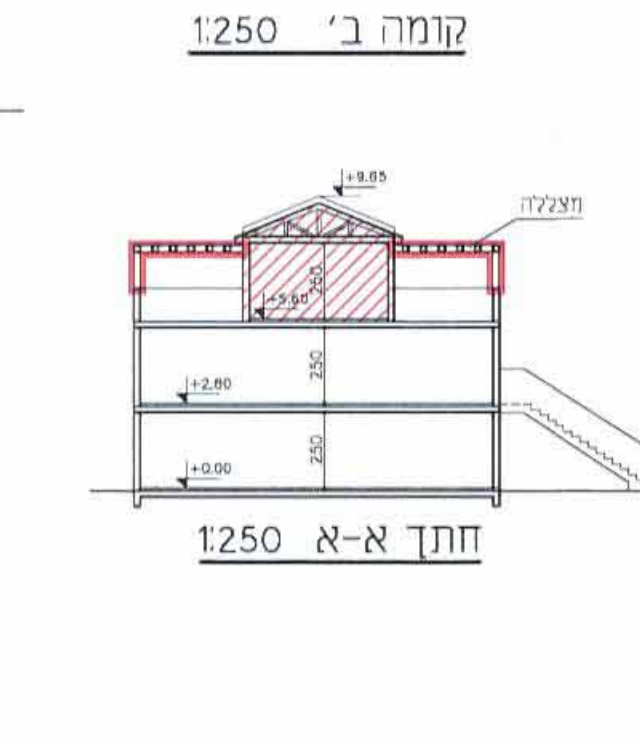

חית א-א 1:250

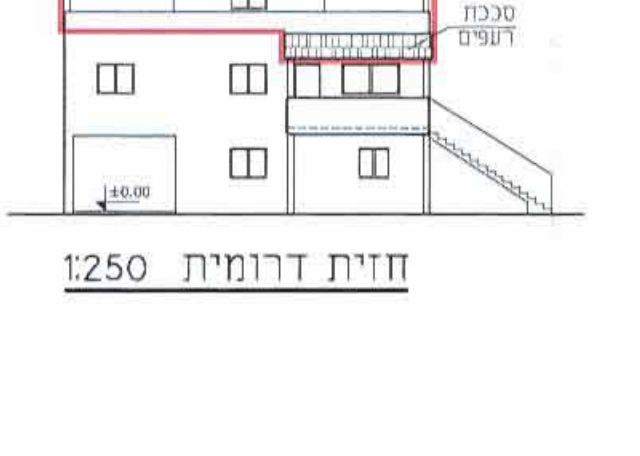

חזית דרומית 1:250

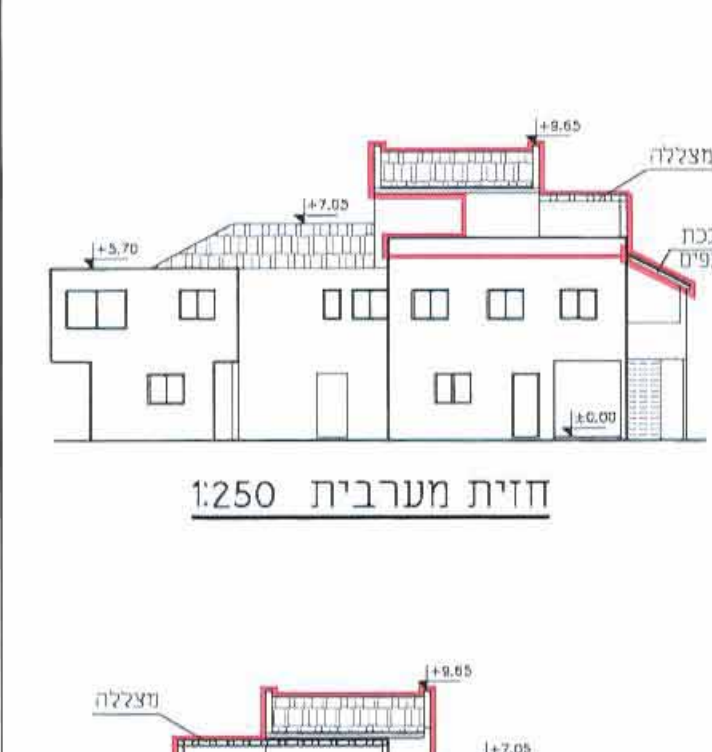


חזית מערבית 1:250




חזית מזרחית 1:250



חזית צפונית 1:250

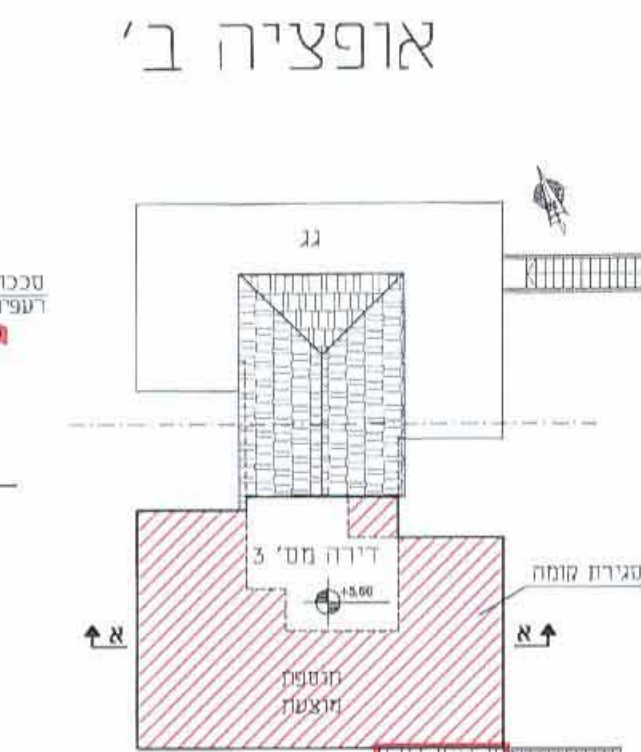


קומה ב' 1:250

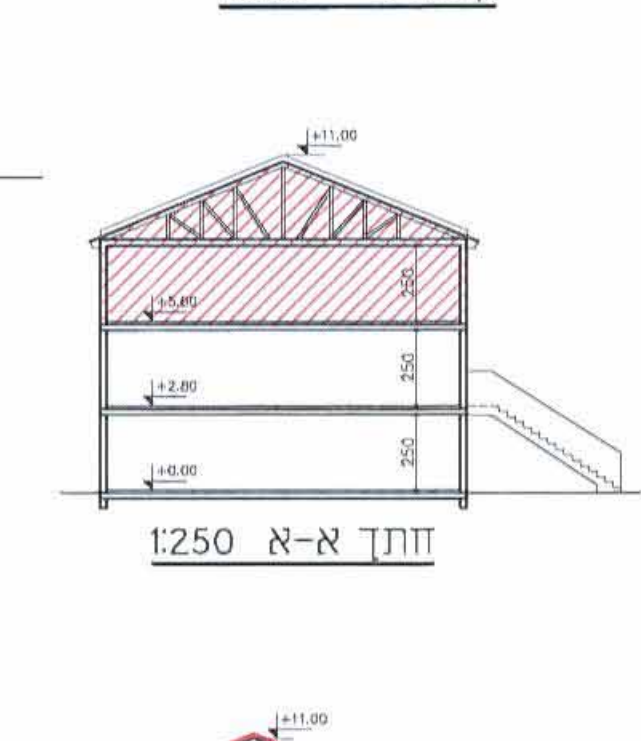


חית א-א 1:250



חזית דרומית 1:250

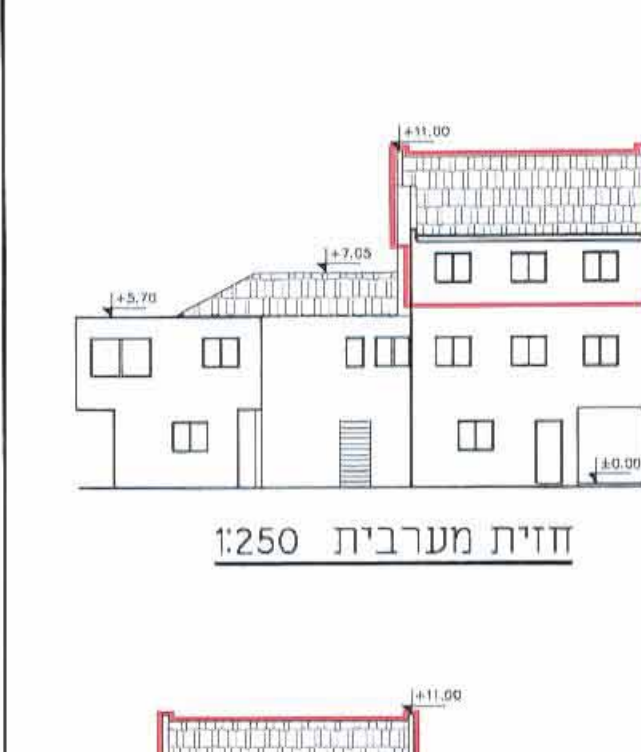

חזית מערבית 1:250

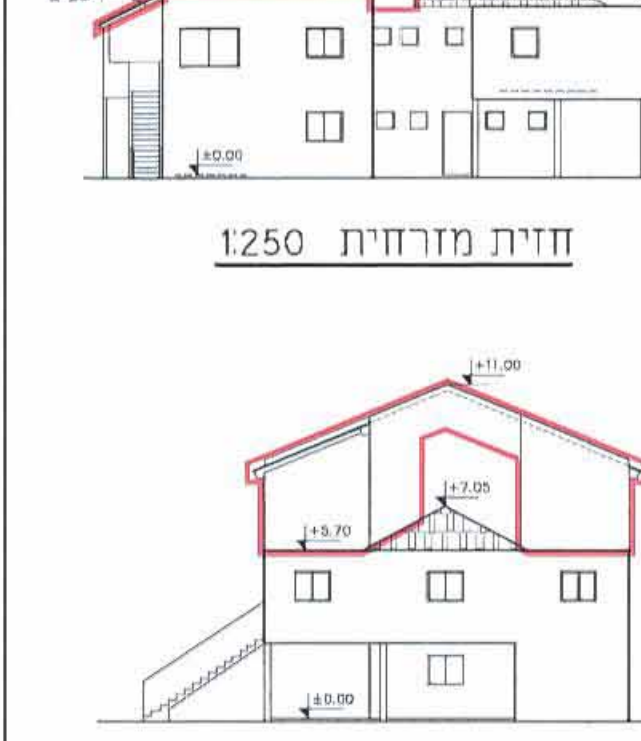

חזית מזרחית 1:250



חזית צפונית 1:250