

נספח - תכנית בינוי

מחייבת לתחנת תדלוק לצריכה עצמית
(לפי תמ"א 18 תיקון 4)
למיקום מחסן לחומרי הדברה ולמיקום פאב
מנחה ליתר התכנון

לתכנית מפורטת מס' 3/146/03/30

מקרא

- גבול התכנית
- קו בנין
- מבנה קיים
- שטח איתור להקמת פאב מוצע
- תחום איסור בניה למגורים
- מחסן חומרי הדברה
- תחום מגבולות בניה (מתחנת תדלוק לצריכה עצמית)
- מספר מדרש
- מס' דרך
- קו בנין
- רוחב דרך

עדיין שם היעוד	23.08.11	4
עדיין שם 7	15.05.11	3
עדיין חלוקה	25.08.09	2
עדיין חלוקה ורוחב דרך מס' 2	30.01.09	1
מס' תאריך	מחנה השני/עדיין	

תפוצה: לעין, לאישור, למכר, לביצוע
כל הזכויות שמורות לאדריכל אבינעם לוי.
אין להעתיק, לשנות או להשתמש בתכנית
זאת או ברעיונות הגלומים בה ללא קבלת
רשות המפורשת. אין למחור מהשרטוט.
המבצע אחראי לבדיקת המידות ולהתאמתן באחר.
על כל טעות או אי התאמה יש להודיע למתכנן.

אחראי/ת לפרויקט במשרד	אבינעם	יבגני	אבינעם
תכנה	שרטטה	בקר	תאריך
ק.מ.	1:1000	תאריך פתיחת הגיליון	ספטמבר 2007

שם המזמין מ.א. ערבה תיכונה


שם הפרויקט
נספח תכנית בינוי מחייבת לתחנת תדלוק לצריכה עצמית
(לפי תמ"א 18 תיקון 4)
למיקום מחסן לחומרי הדברה ולמיקום פאב
מנחה ליתר התכנון

מיקום העבודה צופר

מס' הגיליון	001
שנה	06
מס' העבודה	142

אבינעם לוי
אדריכל ובונה ערים
הגת 2, שארית עומר
טל 08-9400000
מיקוד 04005
פקס 08-9400000

תכנית מרכז משקי ק.מ. 1:1000

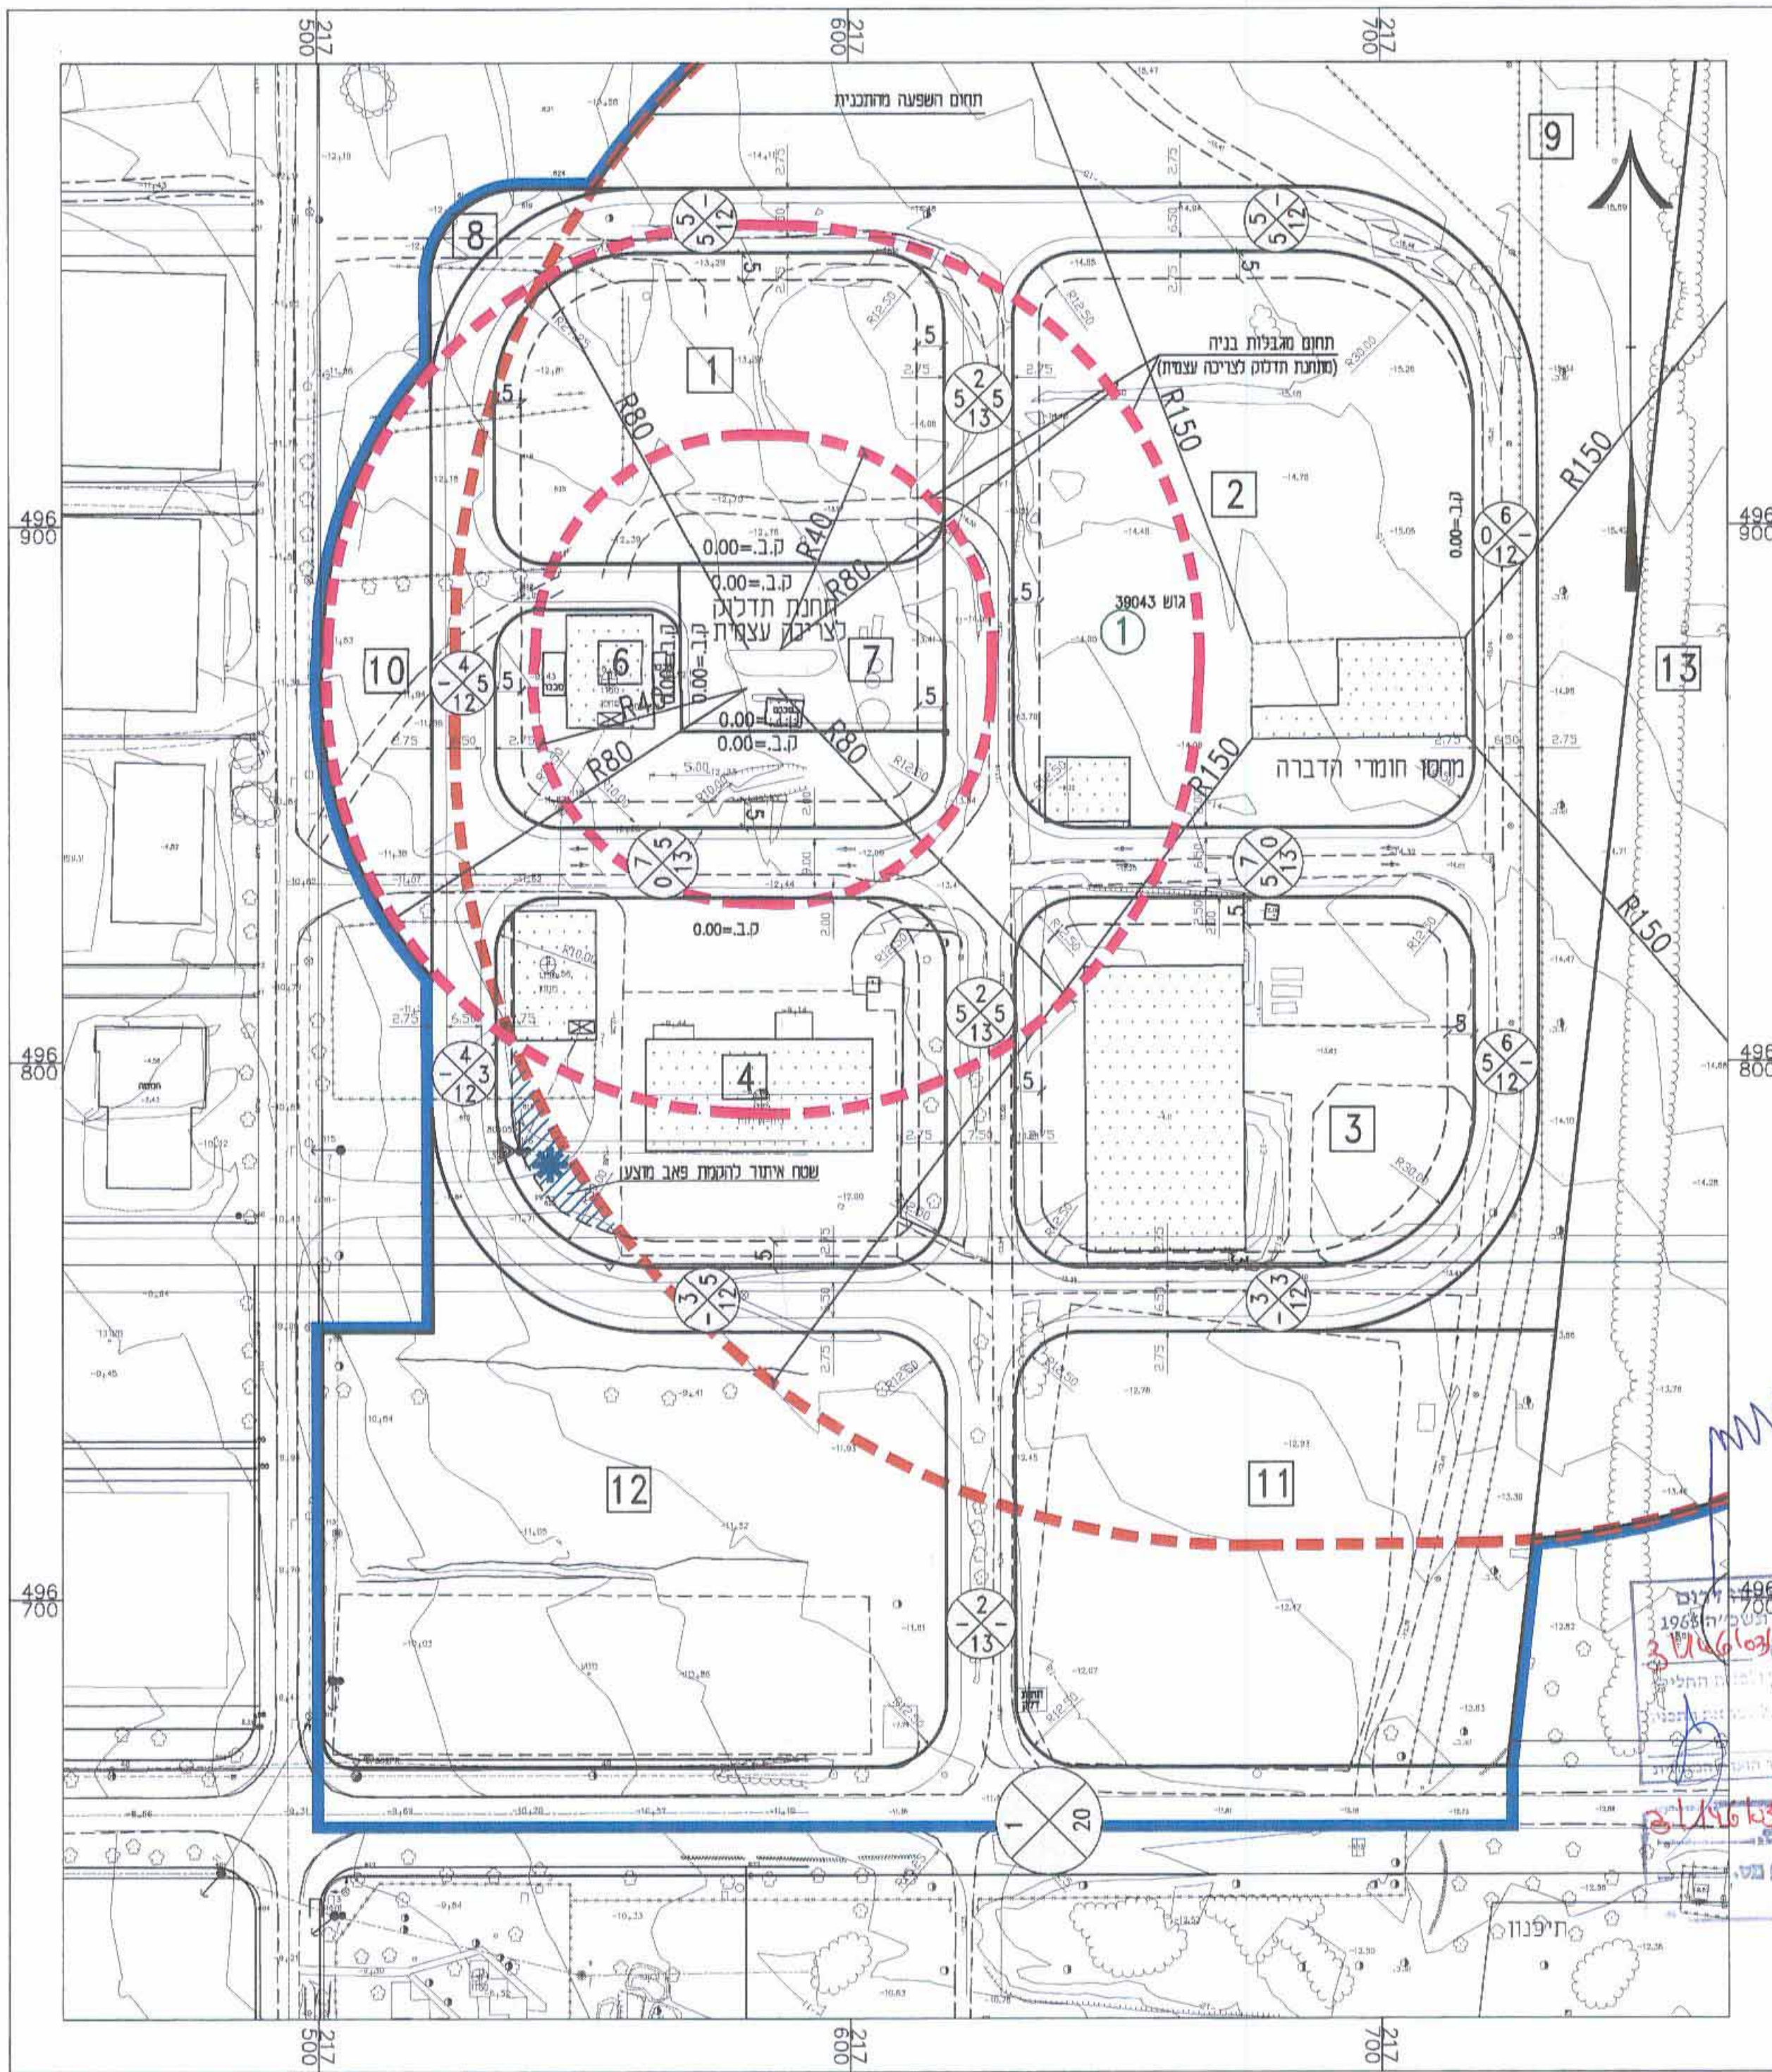

תכנית תחנת תדלוק לצריכה עצמית ק.מ. 1:200

