

נספח תנועה וזניה מנחה לתכנית מס' 310/02/30



נתקבל
שטח 10 ד"ר

חוק התכנון והבניה התשי"ח - 1965
משרד הפנים - מחוז הדרום
מועצה פתוחה וחליפה בנים
לאשר את התכנית
310/02/30
התכנית לא נקבעה סוגיה אישור השך
התכנית נקבעה סעונה או"ר השך
מאריך: 25.10.2011
חידוד: הממונות

מאזן זניה

שימוש קרקע	כמות לתקן מ"ר	תקן	זניות לפי תקן		מציא	תפעולי
			פרטי	תפעולי		
ספא	600	600 רכב פרטי	-	12	12	-
מסעדה	100	100 רכב פרטי	-	10	10	-
זנות	300	300 רכב פרטי	1	10	10	1
		300 תפעולי	-	-	-	-
סה"כ	-	-	1	32	32	1
*אוטובוס	600	600	1	1	1	1

כביש גישה זחלן אופיני 6.9 מטר

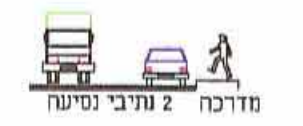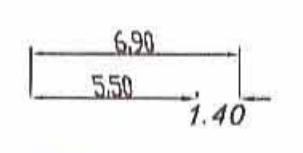

הקבלן אחראי לתאום המידות.
על כל אי התאמה עם הקבלן
להודיע למתכנן.
אין כמדוד מהשרטוט.

תאריך	מס'	מות העידכון	חתימה
25.10.2011	4	עידכון שט שטב ומחזור	
1.08.11	3	עידכון שט שטב ומחזור	
19.06.11	2	עידכון לפי תעודת יעוץ תעשה	
1.06.10	1	עידכון לפי תעודת יעוץ תעשה לפ.	

נגב - ת"מ (1997) בנימ
NEGEV TEAM
רח' זכאק 140 בני 43008
טל: 08-9205014
E-mail: negev_1@netvision.net.il

שם המצוין: שותפות "מציון"

שם העבודה: ספא "ענרבה בצל החר"

שם הגיליון: נספח תנועה מנחה לתכנית מס' 310/02/30
גנה מידה: 1:250
תאריך: 25.10.2011


מס' הגיליון: 200-168-09

אליחן סלמן מודד מוסטן שטא מרשטי

מועצה לזיהוי פרטון וחוכן
לעיון: לחברו: לכיצוע: תאריך:

מתכנן תנועה:

אינו' לודמילה פרדמן
נגב ת"מ בע"מ

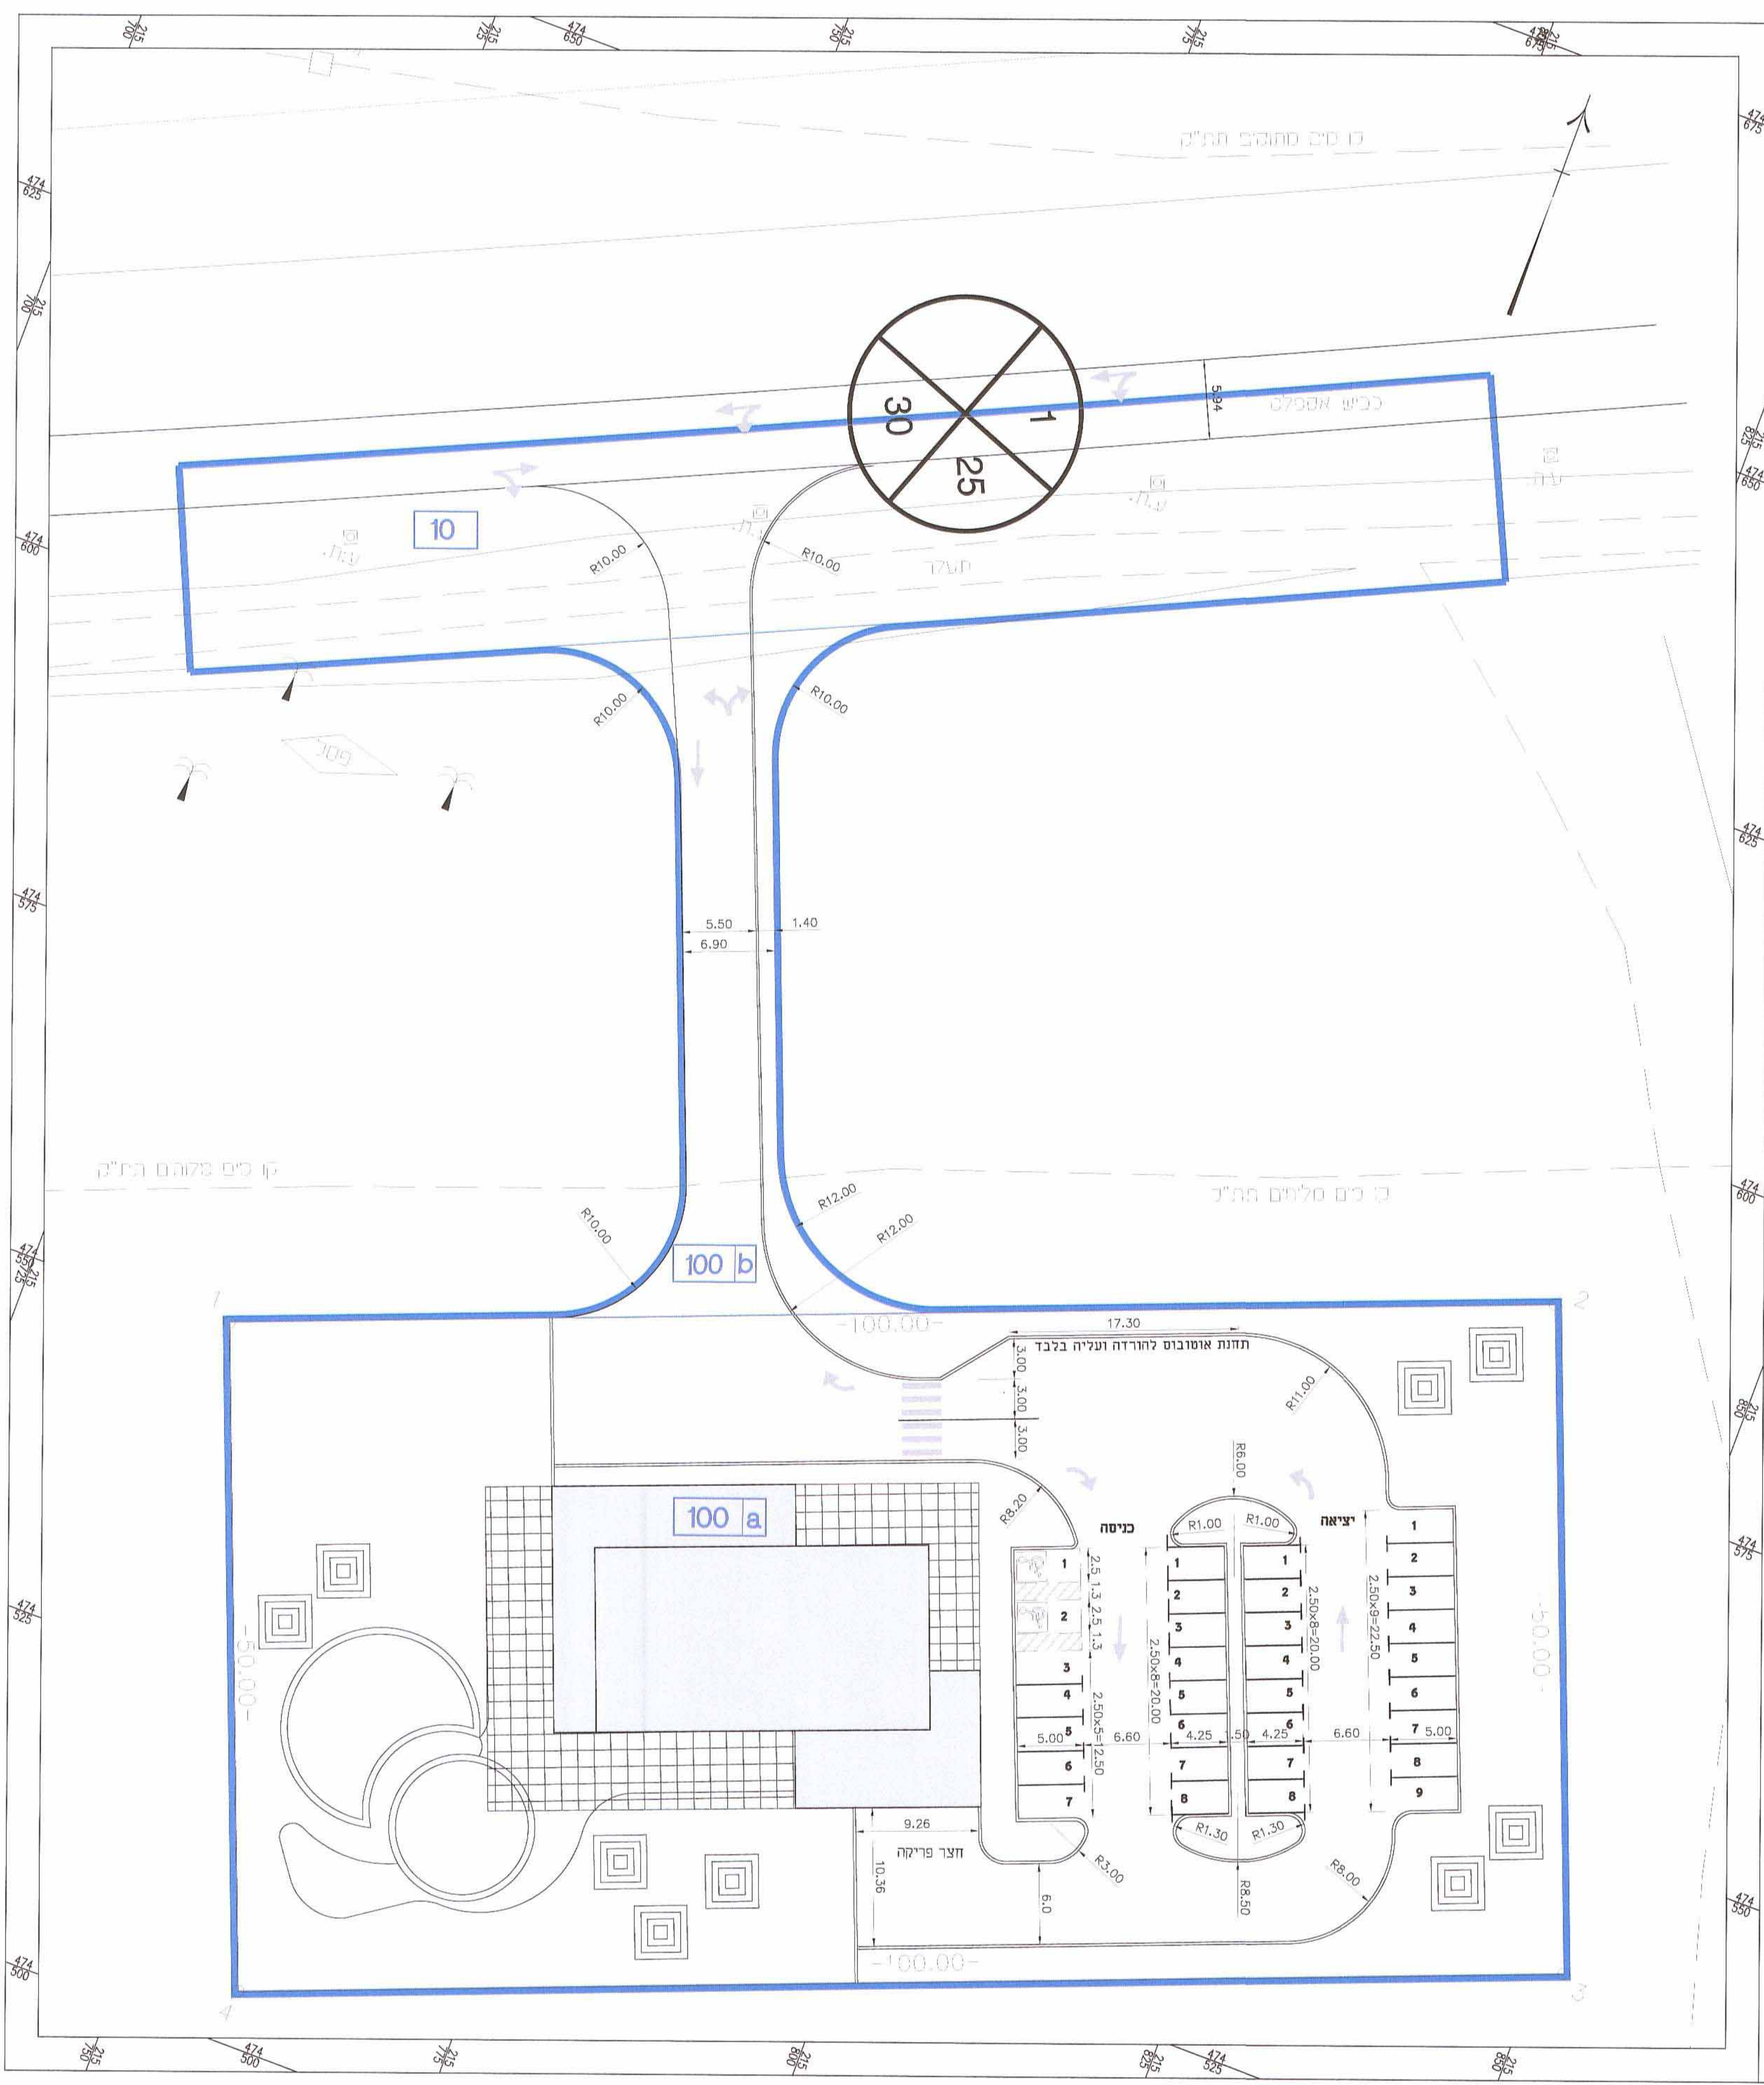

מדדן לודמילה פרדמן
מכתוב: שטח/10/43556
נוב ת"מ (1997) בנימ