תוכנית מס' 26/183/02/7

מגרש 60,שכונה 3,לקיה

נספח בינוי מנחה

עורך התוכנית:אדר' יוסף אבו ג'בר

תאריך:מאי 2012

קנ"מ 1:250

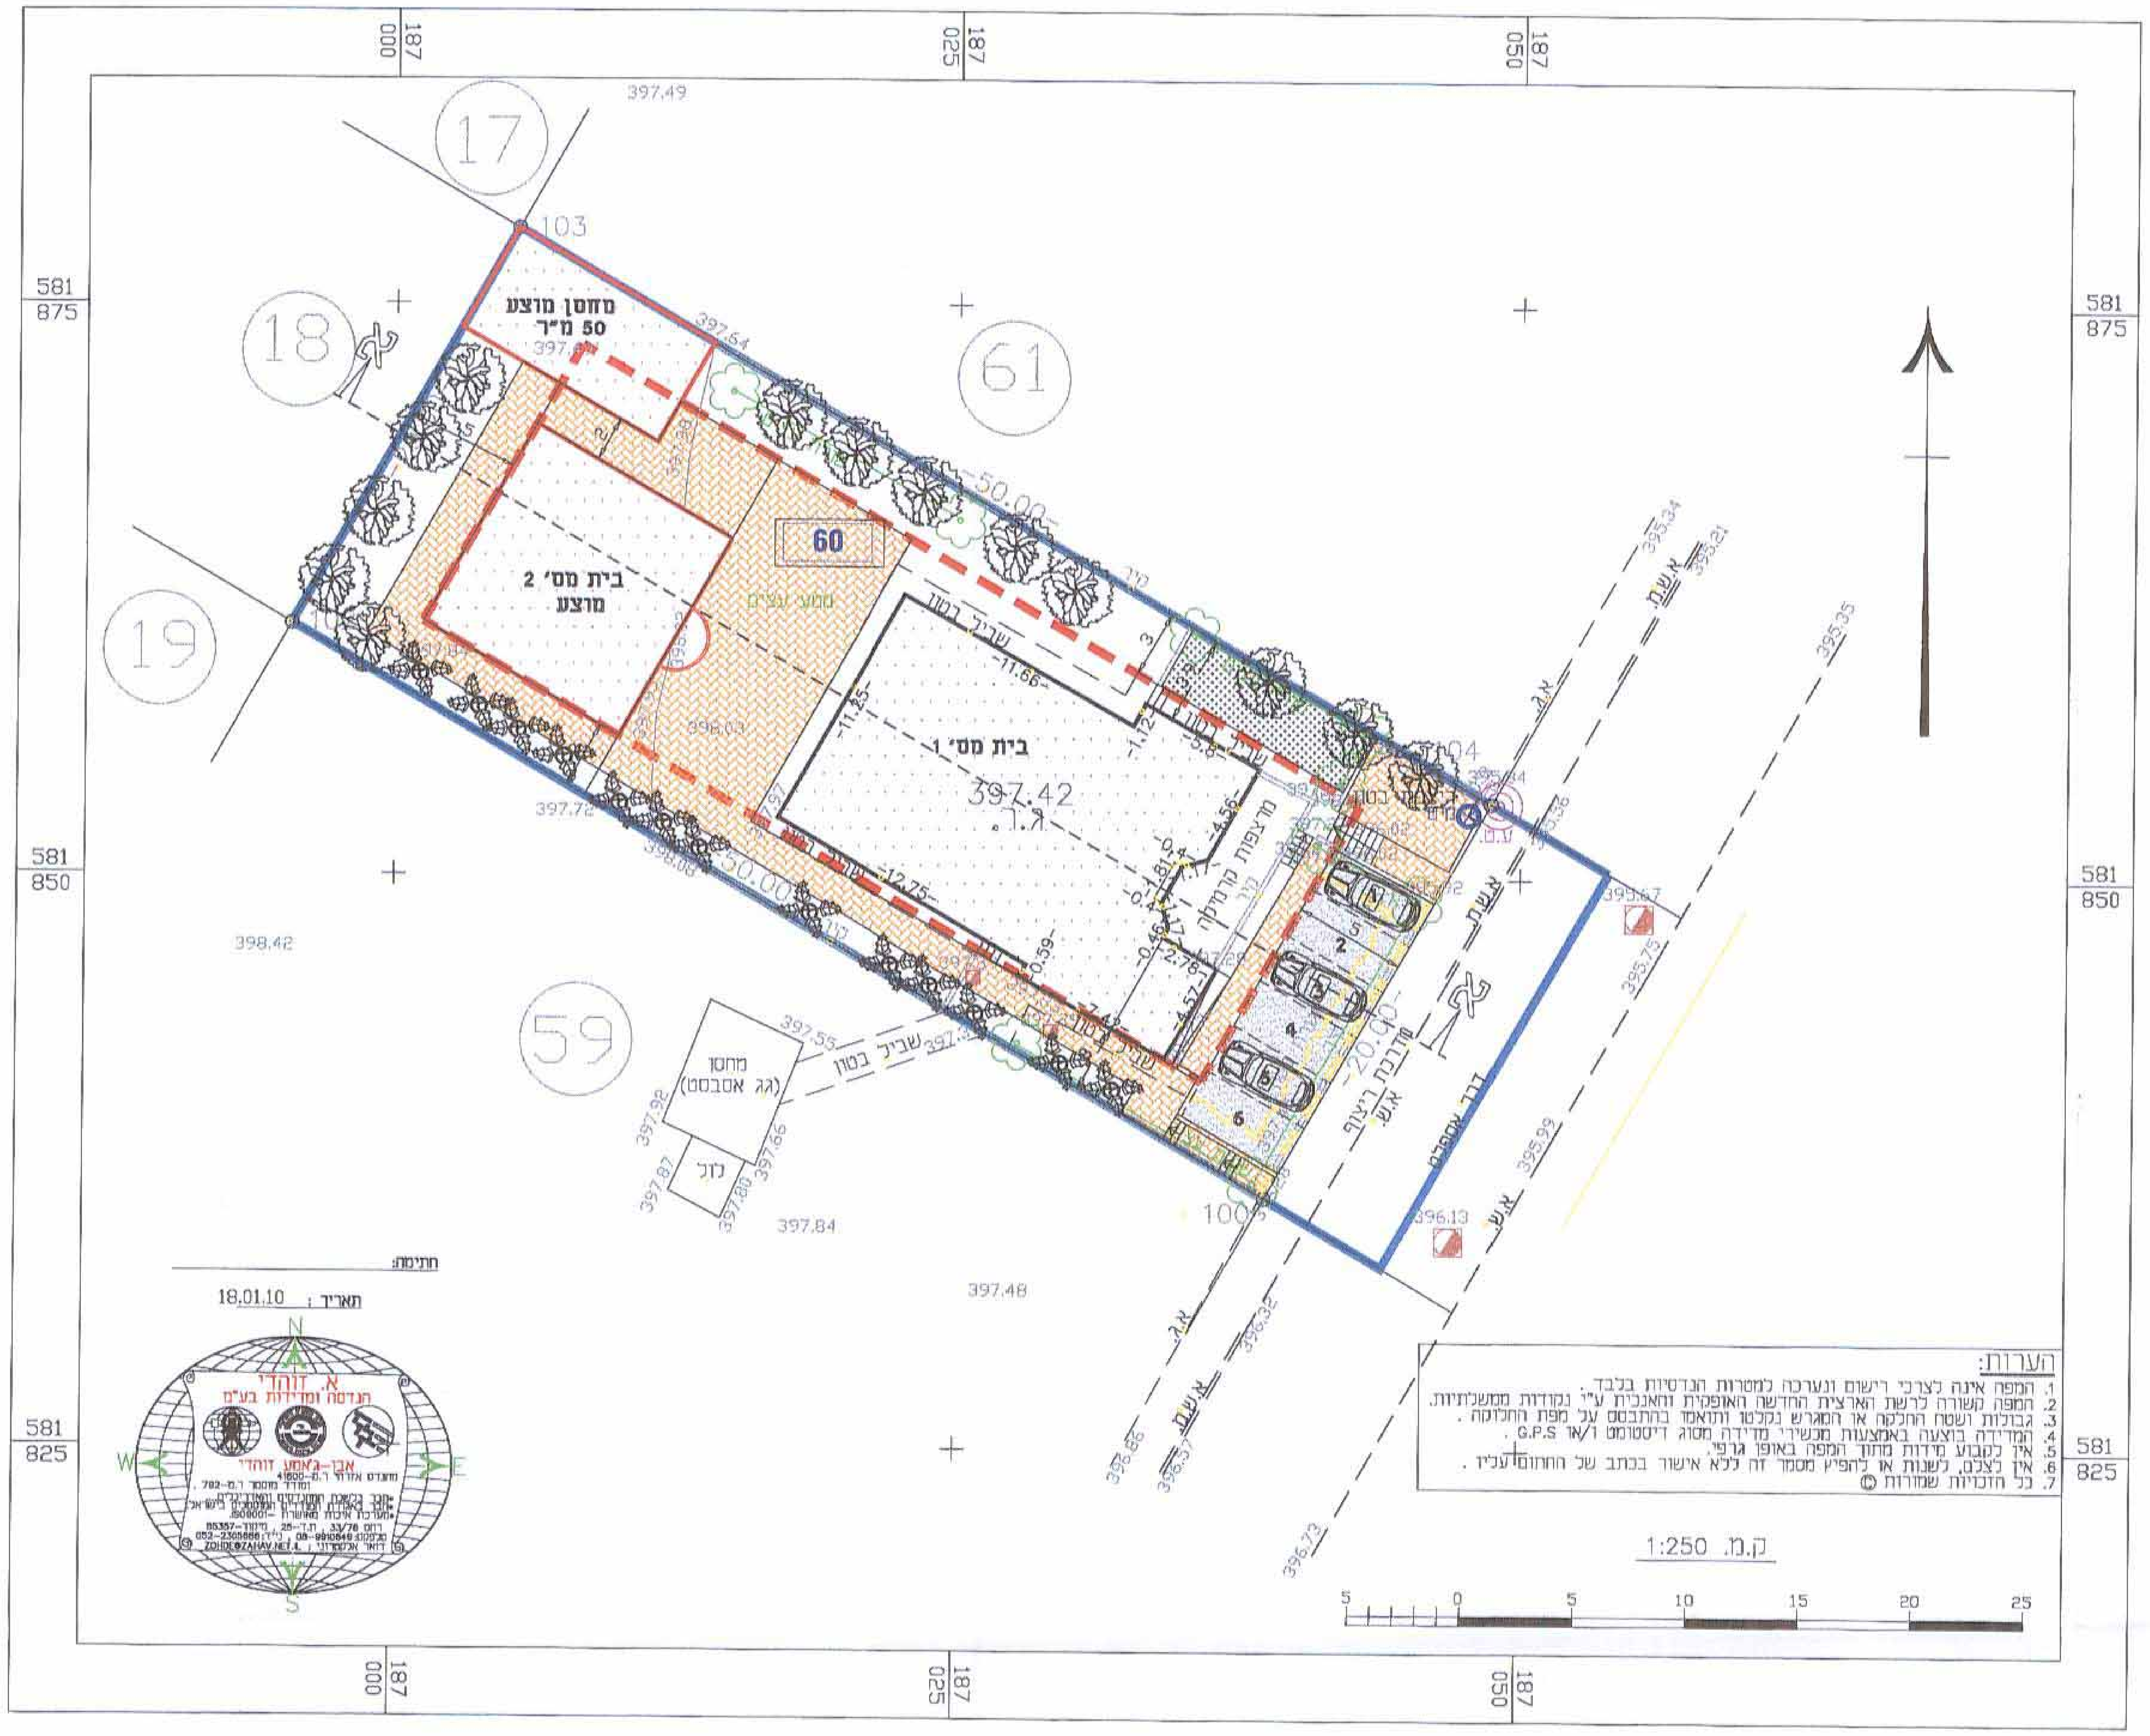

מקרא

גבול התכנית	
קווי בנין	
גבול מגרש	
מבנה מוצע	
בית מוצע	
להריסה	
מספר מגרש	60
מס' חלקה	1-חלק
מס' גוש	400163
רצוף אבן משתלבת	

מספר הדרך
קווי בנין
רוחב הדרך

חוק התכנון והבניה, התשכ"ה - 1965
משרד הפנים - מחוז הדרום
הוועדה המחוזית החליטה ביום: 28/5/12
לאשר את התכנית
התכנית לא נקבעה טעונה אישור השר
התכנית נקבעה טעונה אישור השר
12/8/12
תאריך
יו"ר הוועדה המחוזית

תרשים סביבה 1:5000

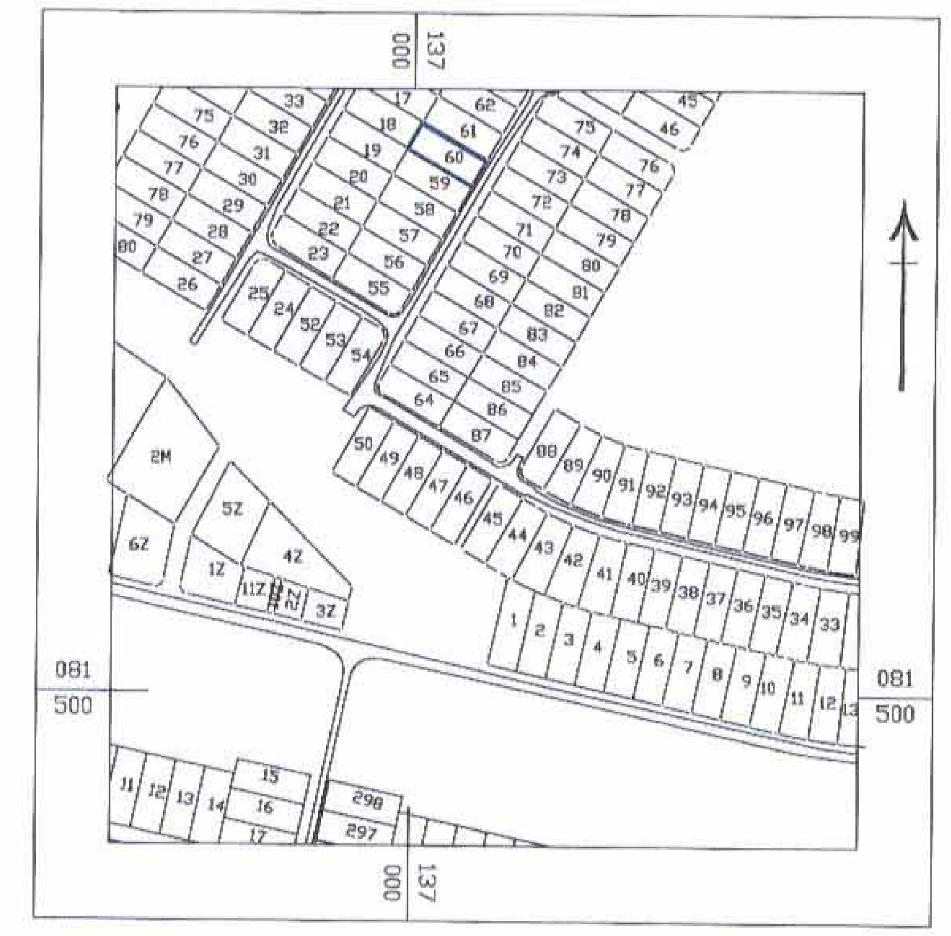

שטחי בניה

מבנה מס' 1 גודל קומת ק'- 200 מ"ר גודל קומת א'- 200 מ"ר גודל קומת ב'- 120 מ"ר	סה"כ 520 מ"ר
מבנה מס' 2 גודל קומת ק'- 110 מ"ר גודל קומת א'- 110 מ"ר גודל קומת ב'- 110 מ"ר	סה"כ 330 מ"ר

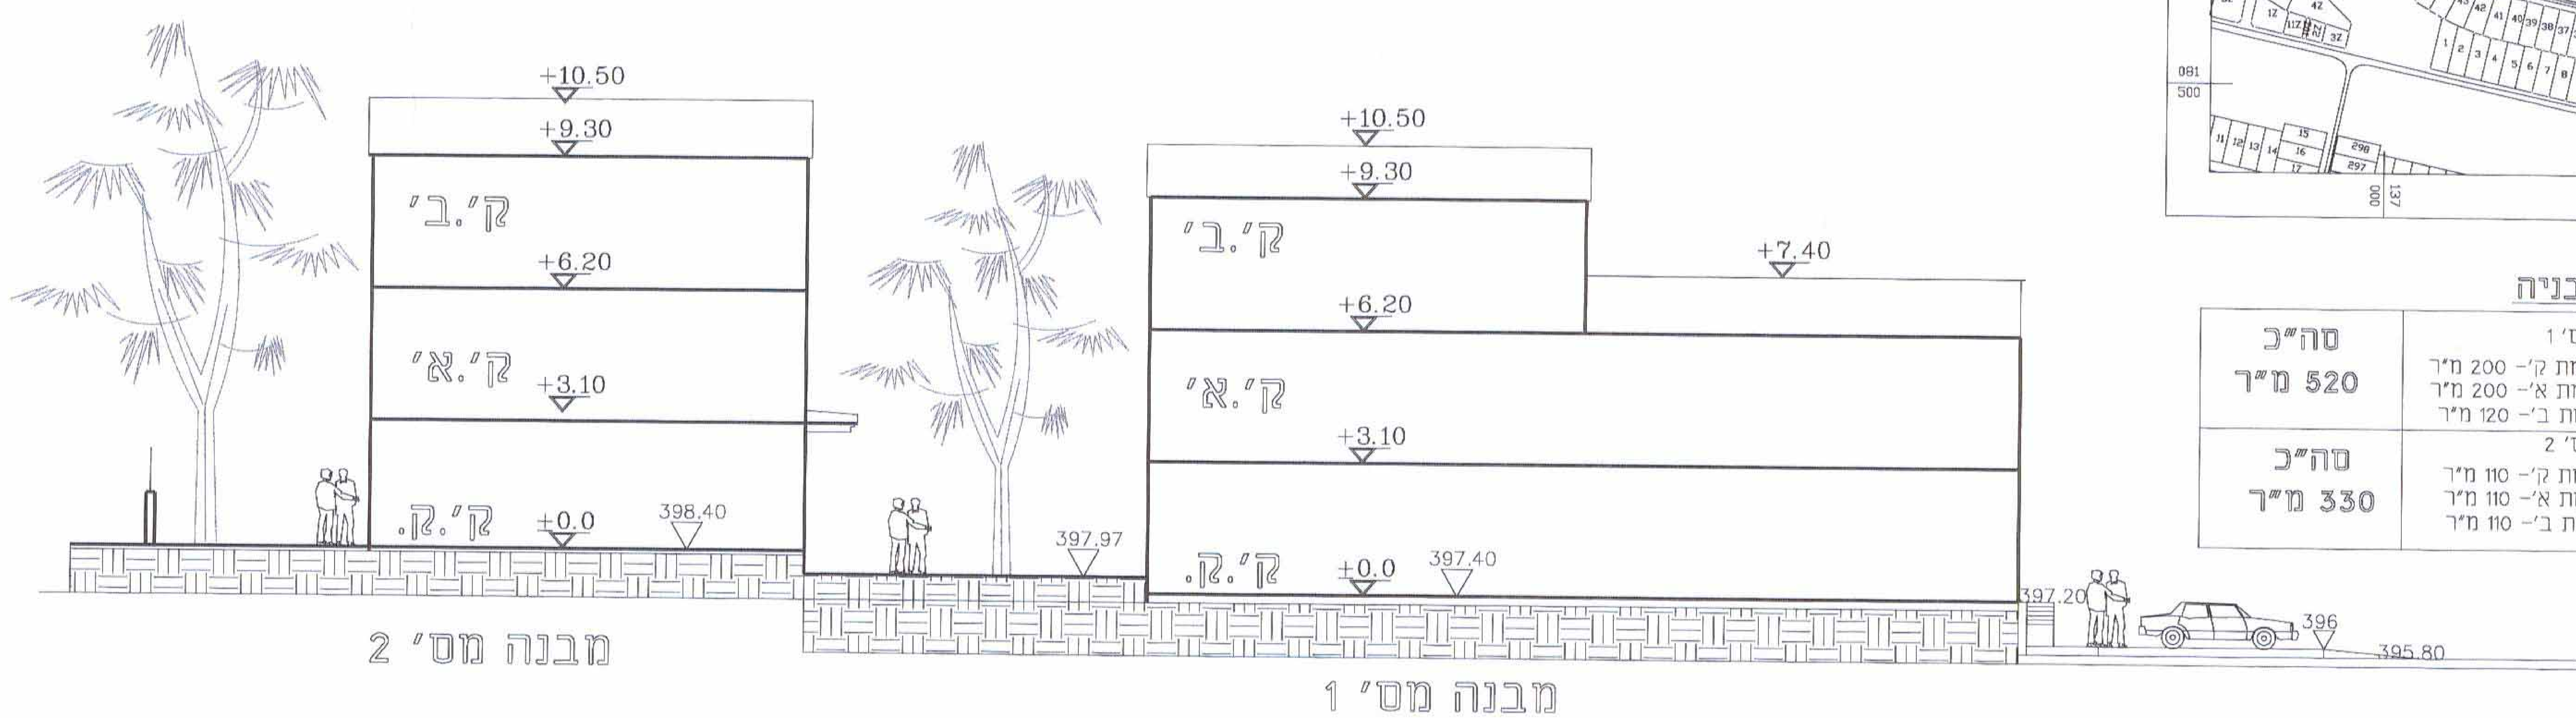

חתך א-א ק.מ. 1:100