

תכנית מס' 7/מק/2562

הרחבת דרך ותחנת היסעים לבית ספר

נספח תנועה מנחה

קנה מידה: 1:1250
שמות וחתימות:


מחיר: 1000 ש"ח	מחיר: 1000 ש"ח	מחיר: 1000 ש"ח
מחיר: 1000 ש"ח	מחיר: 1000 ש"ח	מחיר: 1000 ש"ח
מחיר: 1000 ש"ח	מחיר: 1000 ש"ח	מחיר: 1000 ש"ח

חותמות:




שלב: מילוי תנאים למתן תוקף מהדורה: 2 תאריך: 10/03/2012

חתיכים טיפוסים לרוחב הכבישים

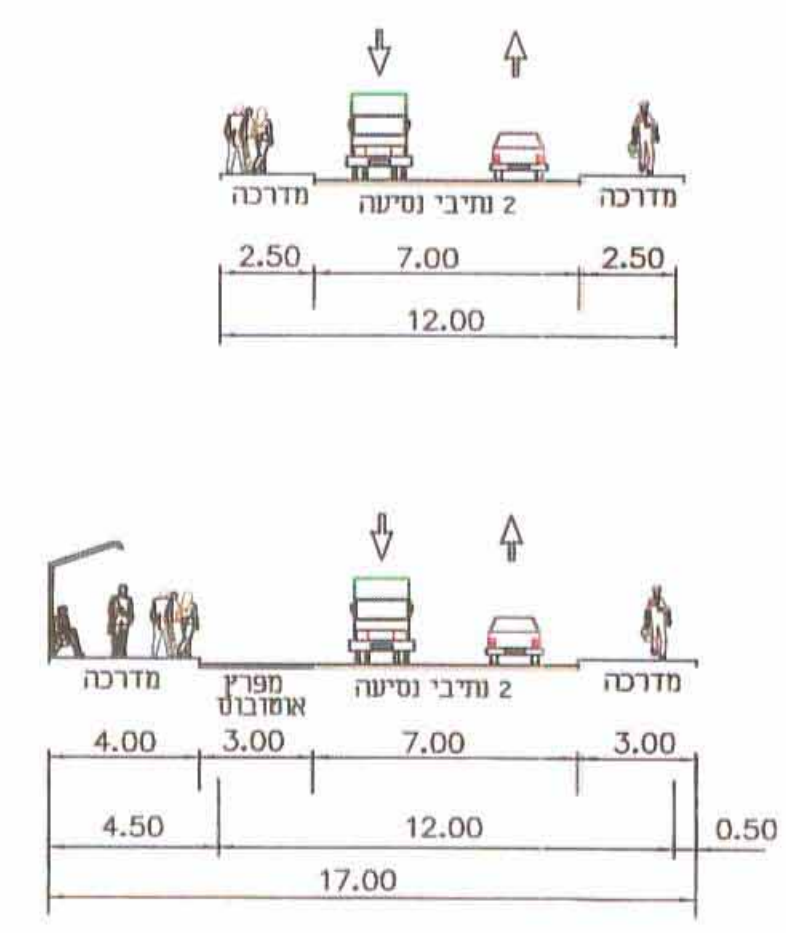

מקרא:

- גבול תכנית
- אבן שפה
- קו בנין
- מספר גוש
- גבול גוש
- מספר חלקה
- גבול חלקה
- מספר תא שטח
- גבול תא שטח
- תחום מדרכה
- תחום מסעה

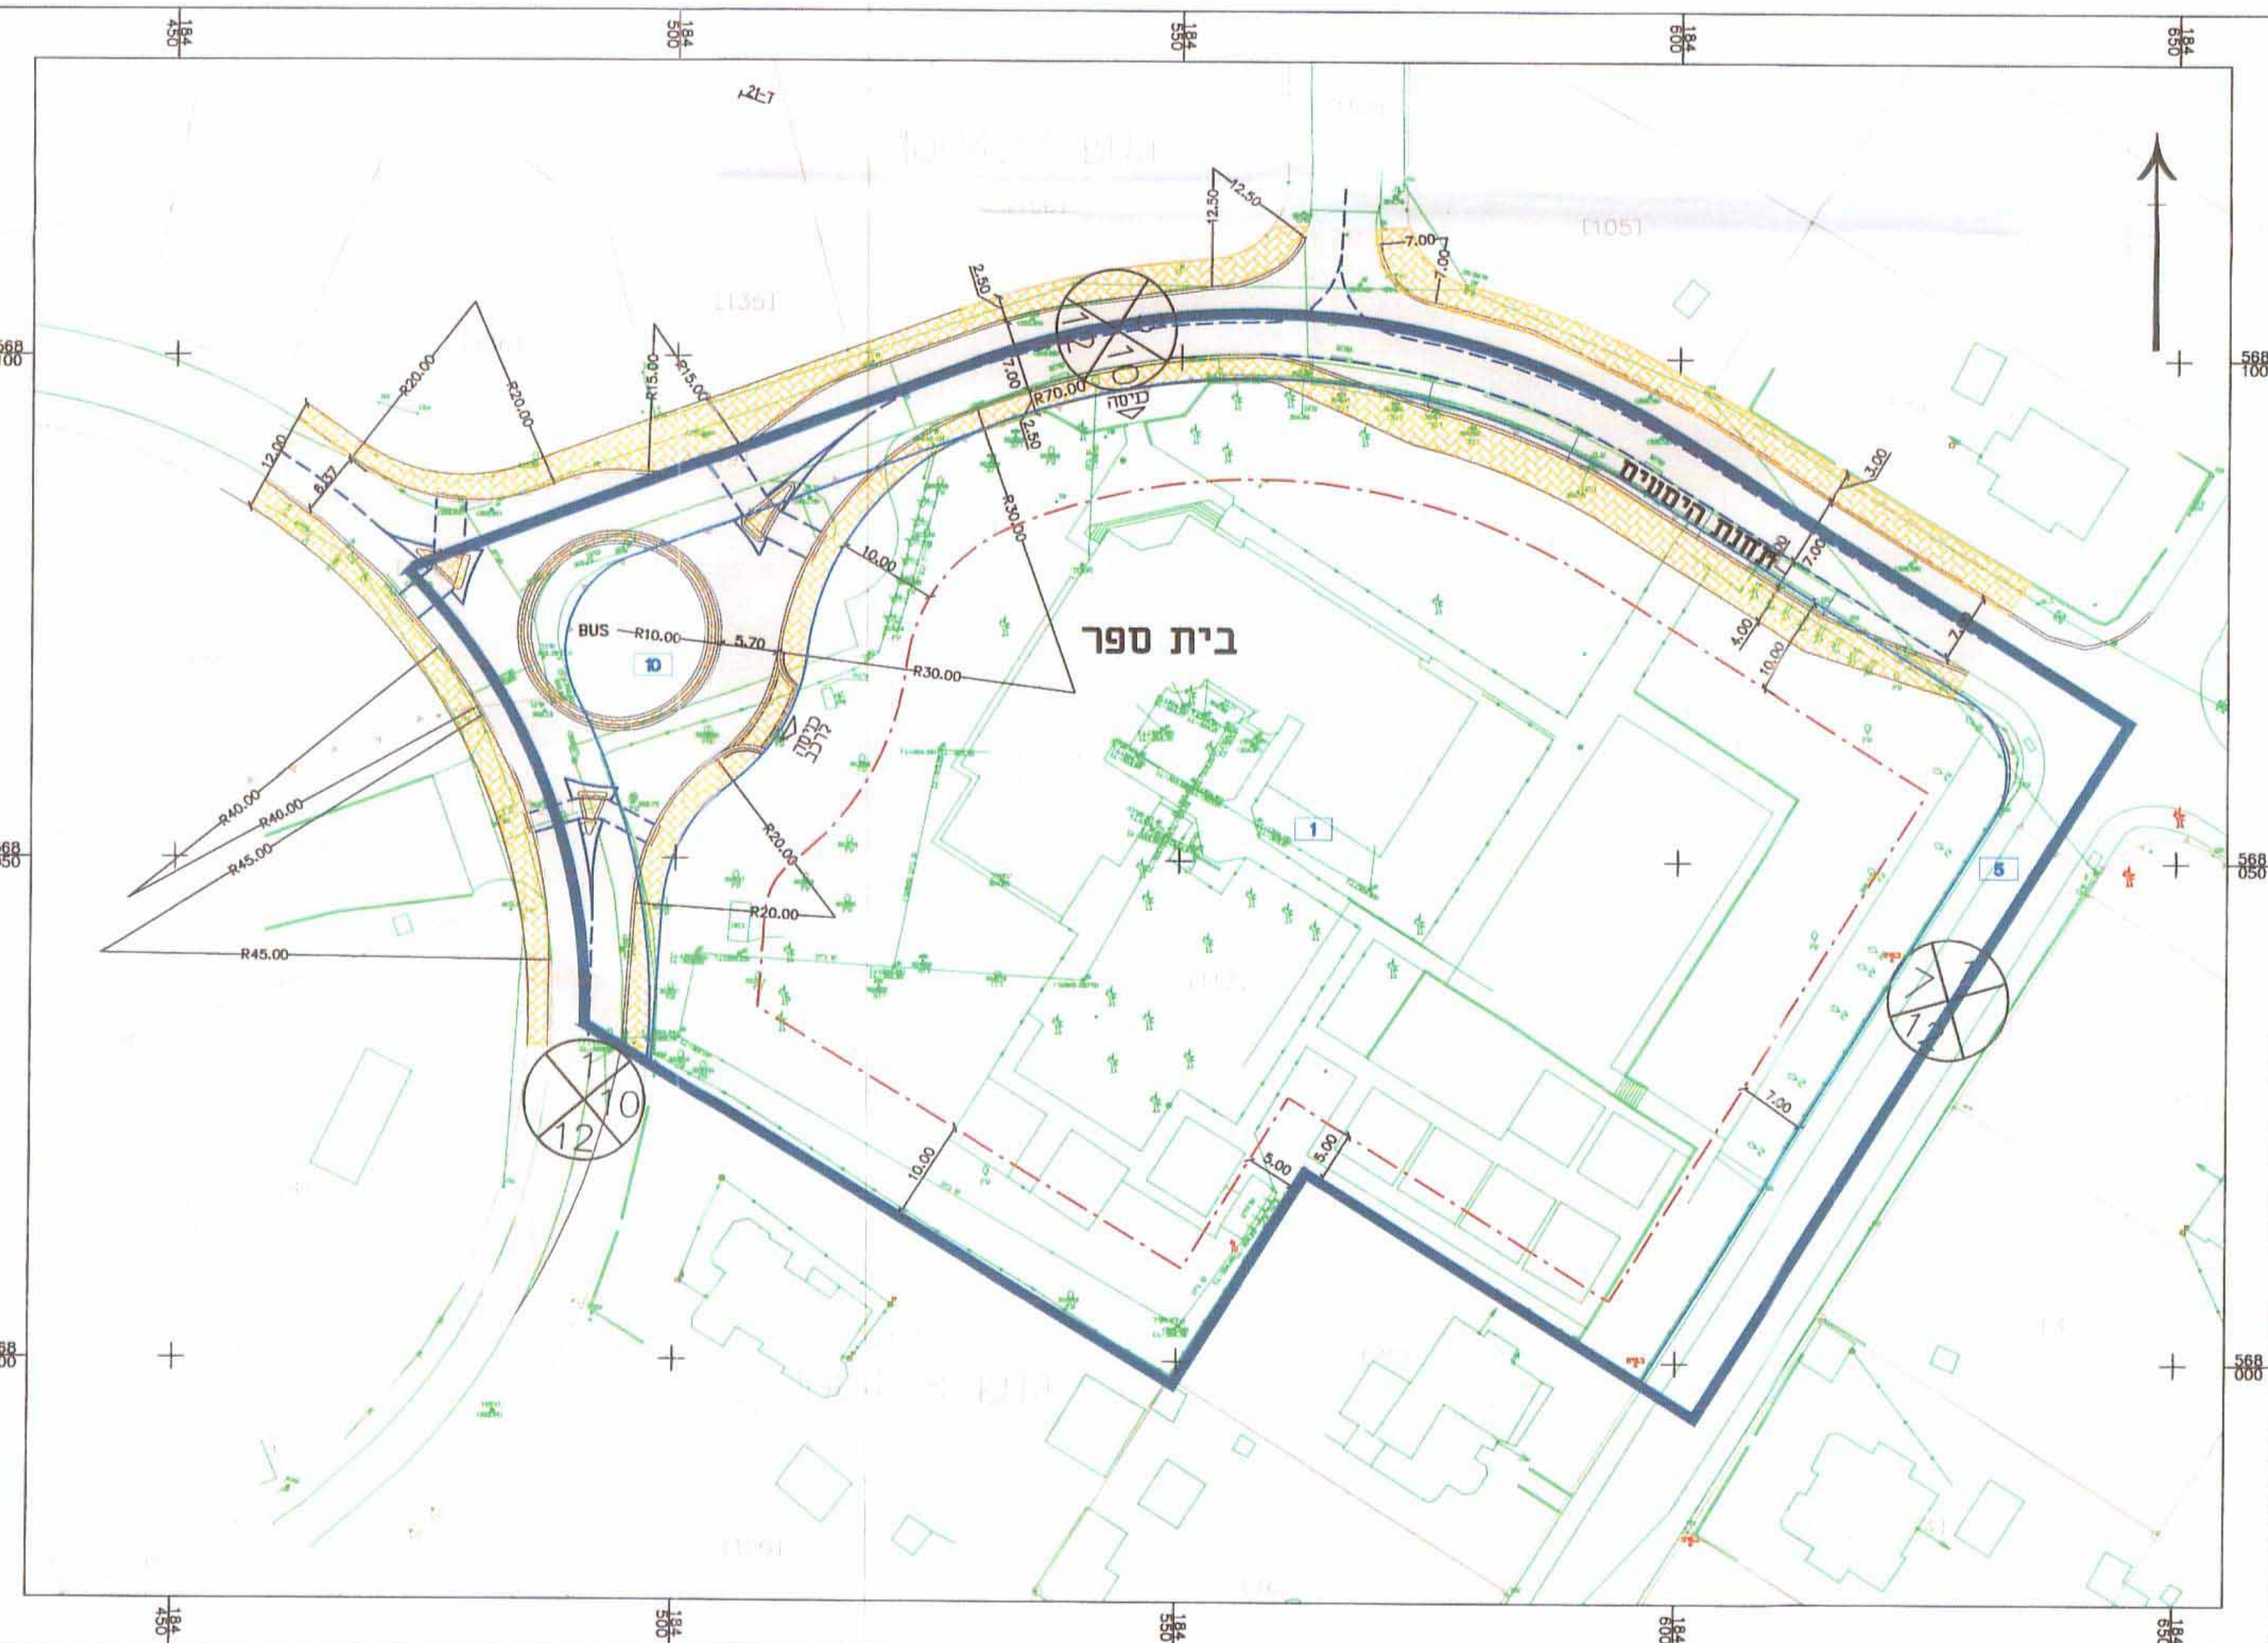

מחיר מחיר הנדסה בע"מ
בנין גבס - באר שבע
רח' יהודה הנחתום 4, נסח 3
טל: 08-6288027, 08-6288020
פסק: 08-6288000
מחיר: 1000 ש"ח
דואר אלקטרוני: elka-ltd@internet-sahav.net.il
ELKA Engineering LTD