

נספח בינוי מנחה לתכנית מס' 28/162/03/5

מגישי התכנית:

לשכת התכנון המהווית
משרד הפנים-מחוז דרום
06.08.2012
נתקבל

טריפטו עודד-
רד' יוסף תקוע 95 ב"ש

בדושה צחי-
רד' יוסף תקוע 99 ב"ש

עורך התכנית:


ליפובצקי נטליה
אדריכלית
104717

אדריכלית - נטליה ליפובצקי
שד' רגר 28, בית רסקו, ב"ש
טל: 08-6235163, נייד: 054-4474557

חוק התכנון והבניה, התשכ"ה - 1965
משרד הפנים - מחוז הדרום
הוועדה המחוזית לתכנון ובניה
לאשר את התכנית
25/6/12

התכנית לא נקבעה טענה אישור השו"ת
 התכנית נקבעה טענה אישור השו"ת

25/6/12
יו"ר הוועדה המחוזית
תאריך

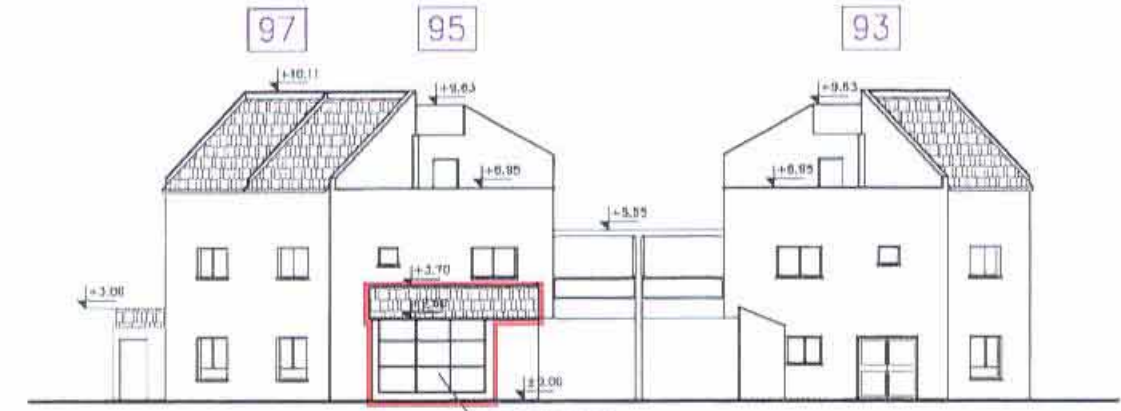


חזית מערבית 1:250



חזית צפון מערבית 1:250

- מקרא:**
- גבול המגרש
 - קו בניין
 - חוספת מוצעת בחזית
 - בניה קיימת
 - בניה מוצעת בקומת קרקע
 - גבול תא שטח ומספרו 509
 - מספר הדרך
 - קו בניין
 - רוחב הדרך
 - גבול ומס' חלקה 4
 - מס' גוש 38197
 - מס' בית לפי כתובת 95

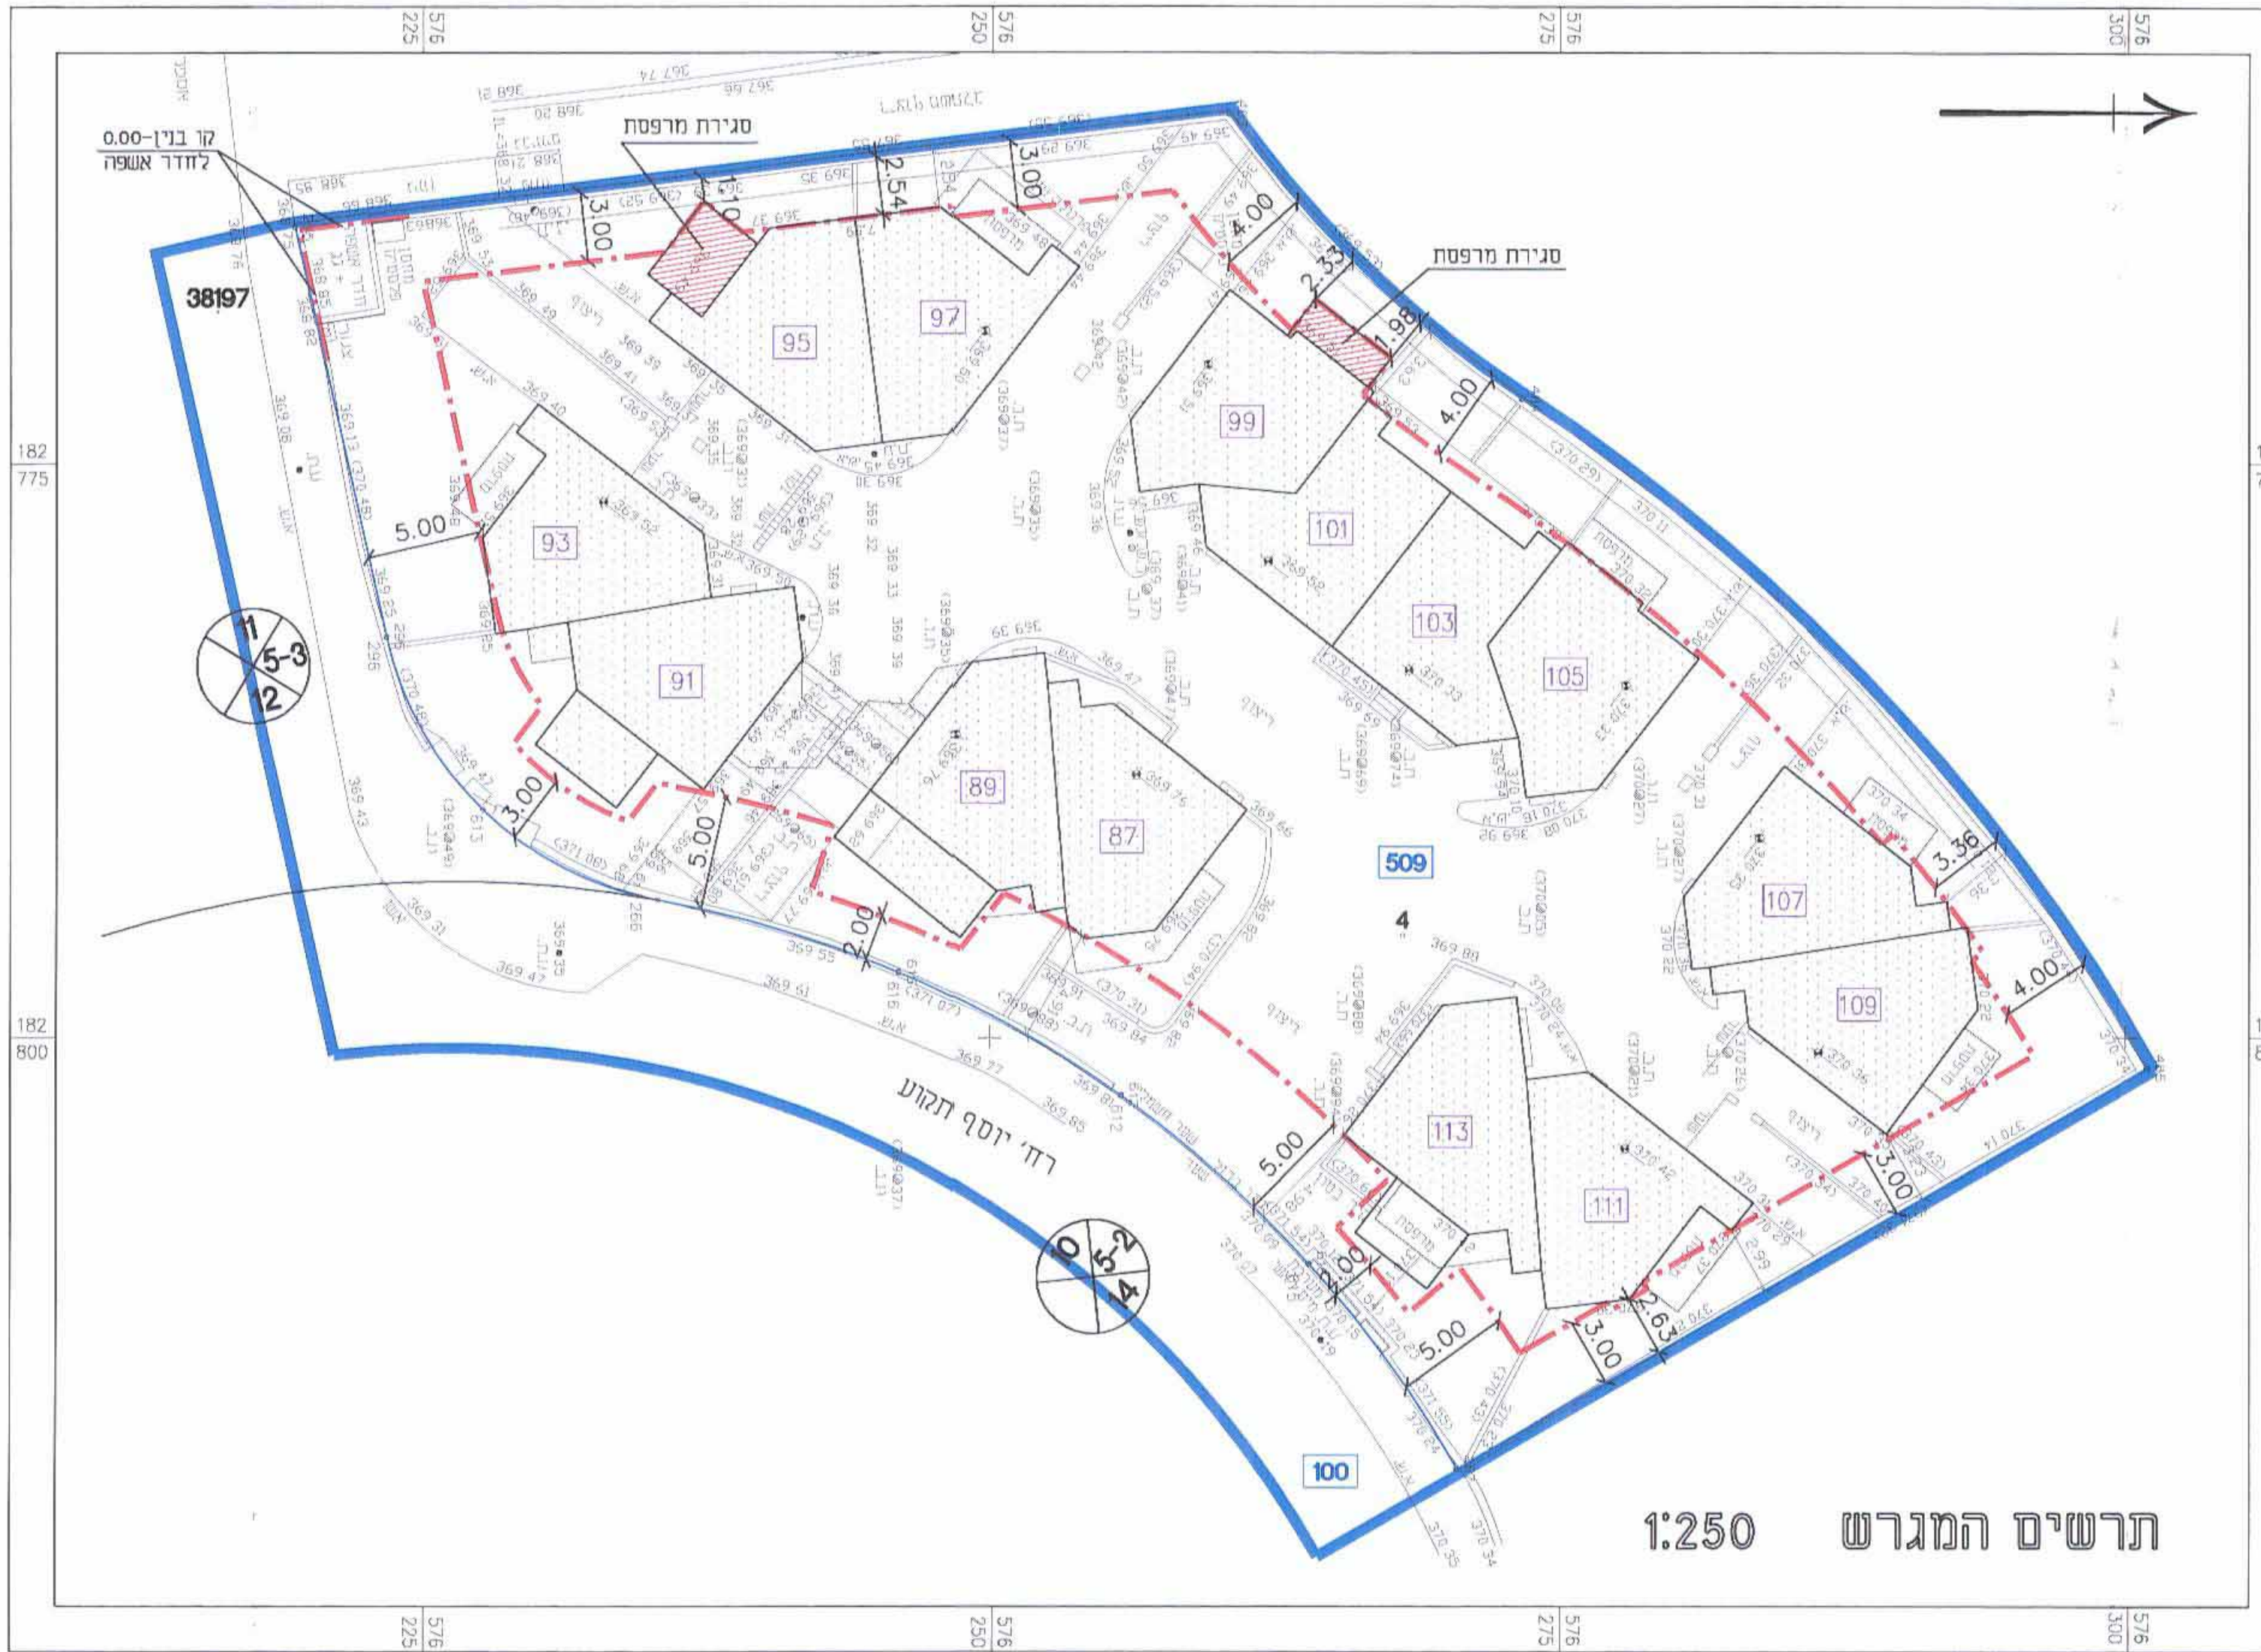

תרשים המגרש 1:250