


אריה צור מהנדס ועץ, כבישים, תנועה ופיתוח
רח' ביאליק 127 רמת גן 52523 טל: 03-7510116
e-mail: oz_eng@bezeqint.net, 03-7510112:079

נספח בינוי, תנועה וחנייה
לת"מ 7/160/03/7

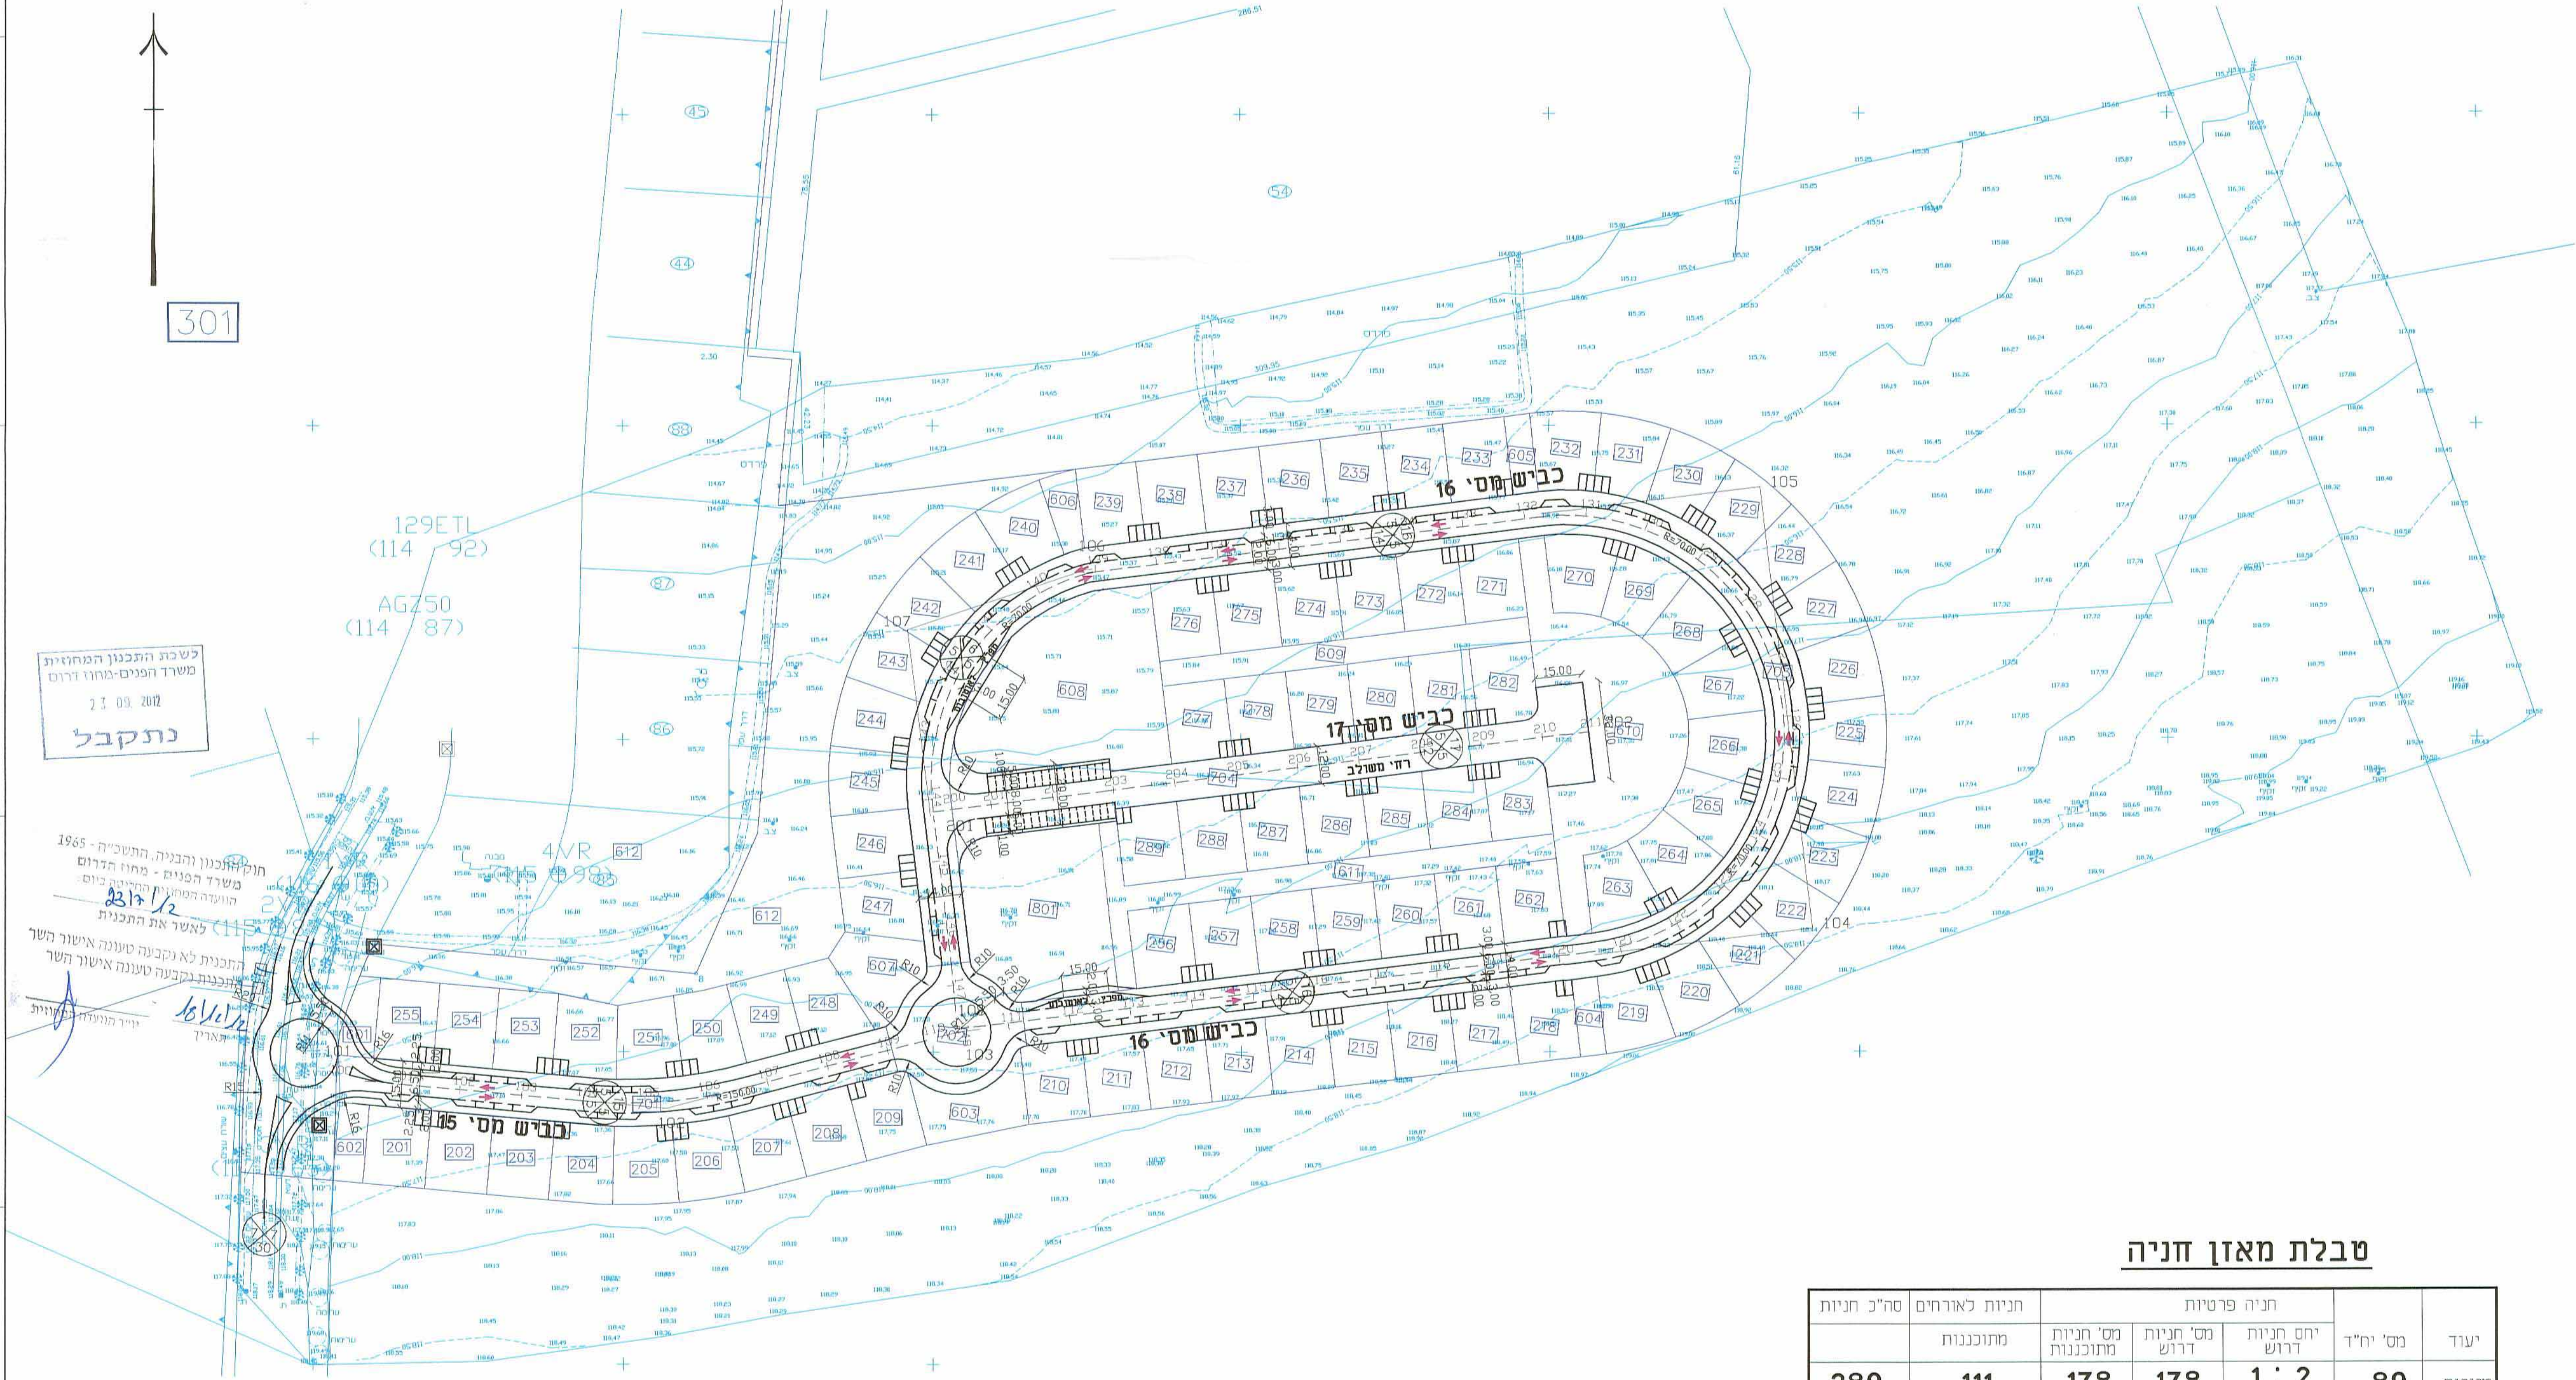


טבלת מאזן חניה


מס' יחיד	תניה פרטיות			חניות לאורחים	סה"כ חניות
	יחס חניות דרוש	מס' חניות דרוש	מס' חניות מתוכננות		
89	1 : 2 חניות יחיד	178	178	111	289

חתכים טיפוסיים
קנ"מ 1:100


כביש מס' 17-דרך משולבת
רוחב זכות דרך 12 מ'

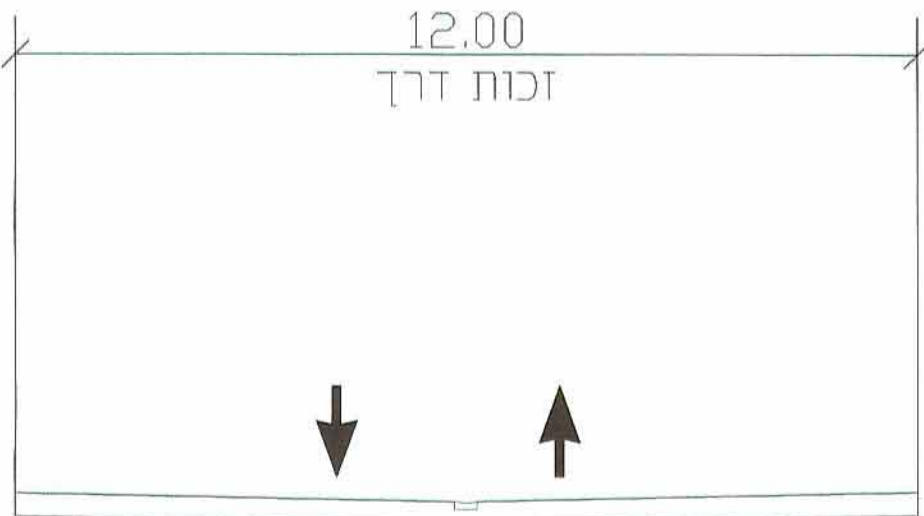

כביש מס' 17-דרך משולבת
יוחב זכות דרך 20 מ'

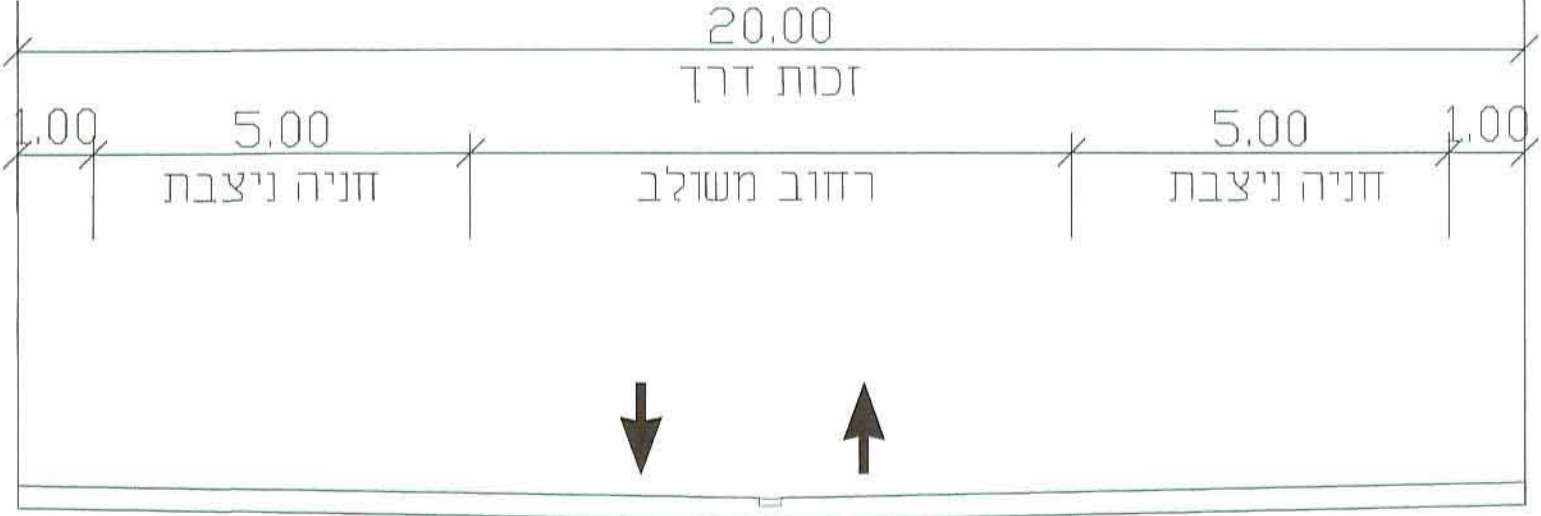

ב'י"ש מ"ט 16
יו"ב זכות דרך 14 מ

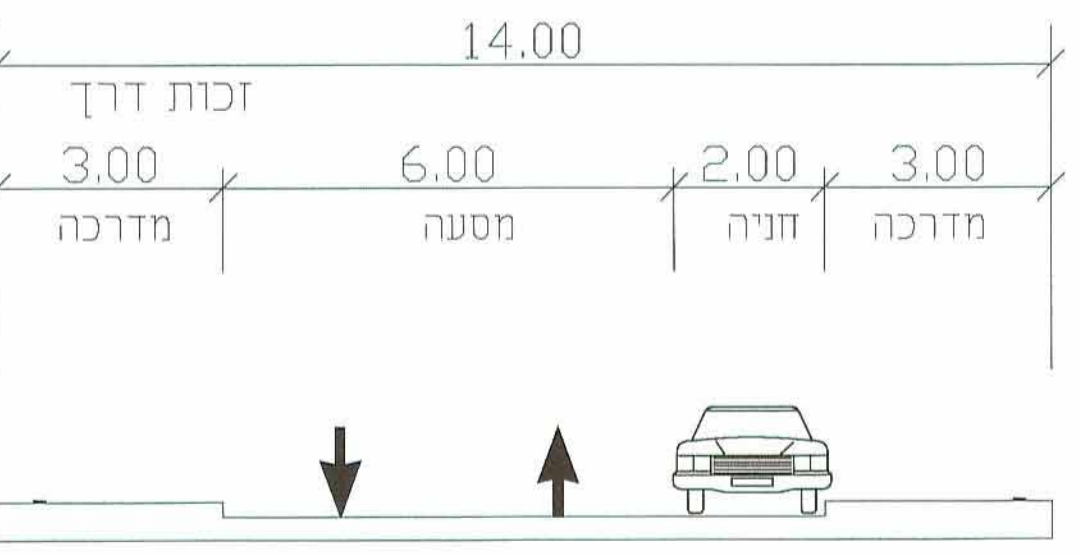

15 ביטחון מס' 15
15 יוחב זכות דרך 15 מי

