

נספח בינוי מנחה לתוכנית מס' 20/177/02/7

זוורה-שכונה 6 מגרש 100

תאריך: אוגוסט 2012

קני"מ 1:250

עורך התוכנית: אדרי' יוסף אבו ג'בר

מס' תוכנית: 10494
רובע שכ' 20/7

מקרא



- גבול התכנית
- קווי בנין
- גבול מגרש
- חבנה קיים
- חבנה מוצע
- מספר תא שטח 100
- מס' חלקה 1-1
- מס' נגש 100013/1
- מספר חדר 20
- קני בנין 5/5
- רחוב חדר 2



חוק התכנון והבניה התשכ"ב-1965
מס' התכנון - תו"מ חידוש
השטח המבוקש: 1000 מ"ר
למשך את התכנית

החריף: לא נבדקה טענה אישור השר
החבנה: נבדקה טענה אישור השר

תאריך: 20/8/12
יו"ר הוועדה המחוזית

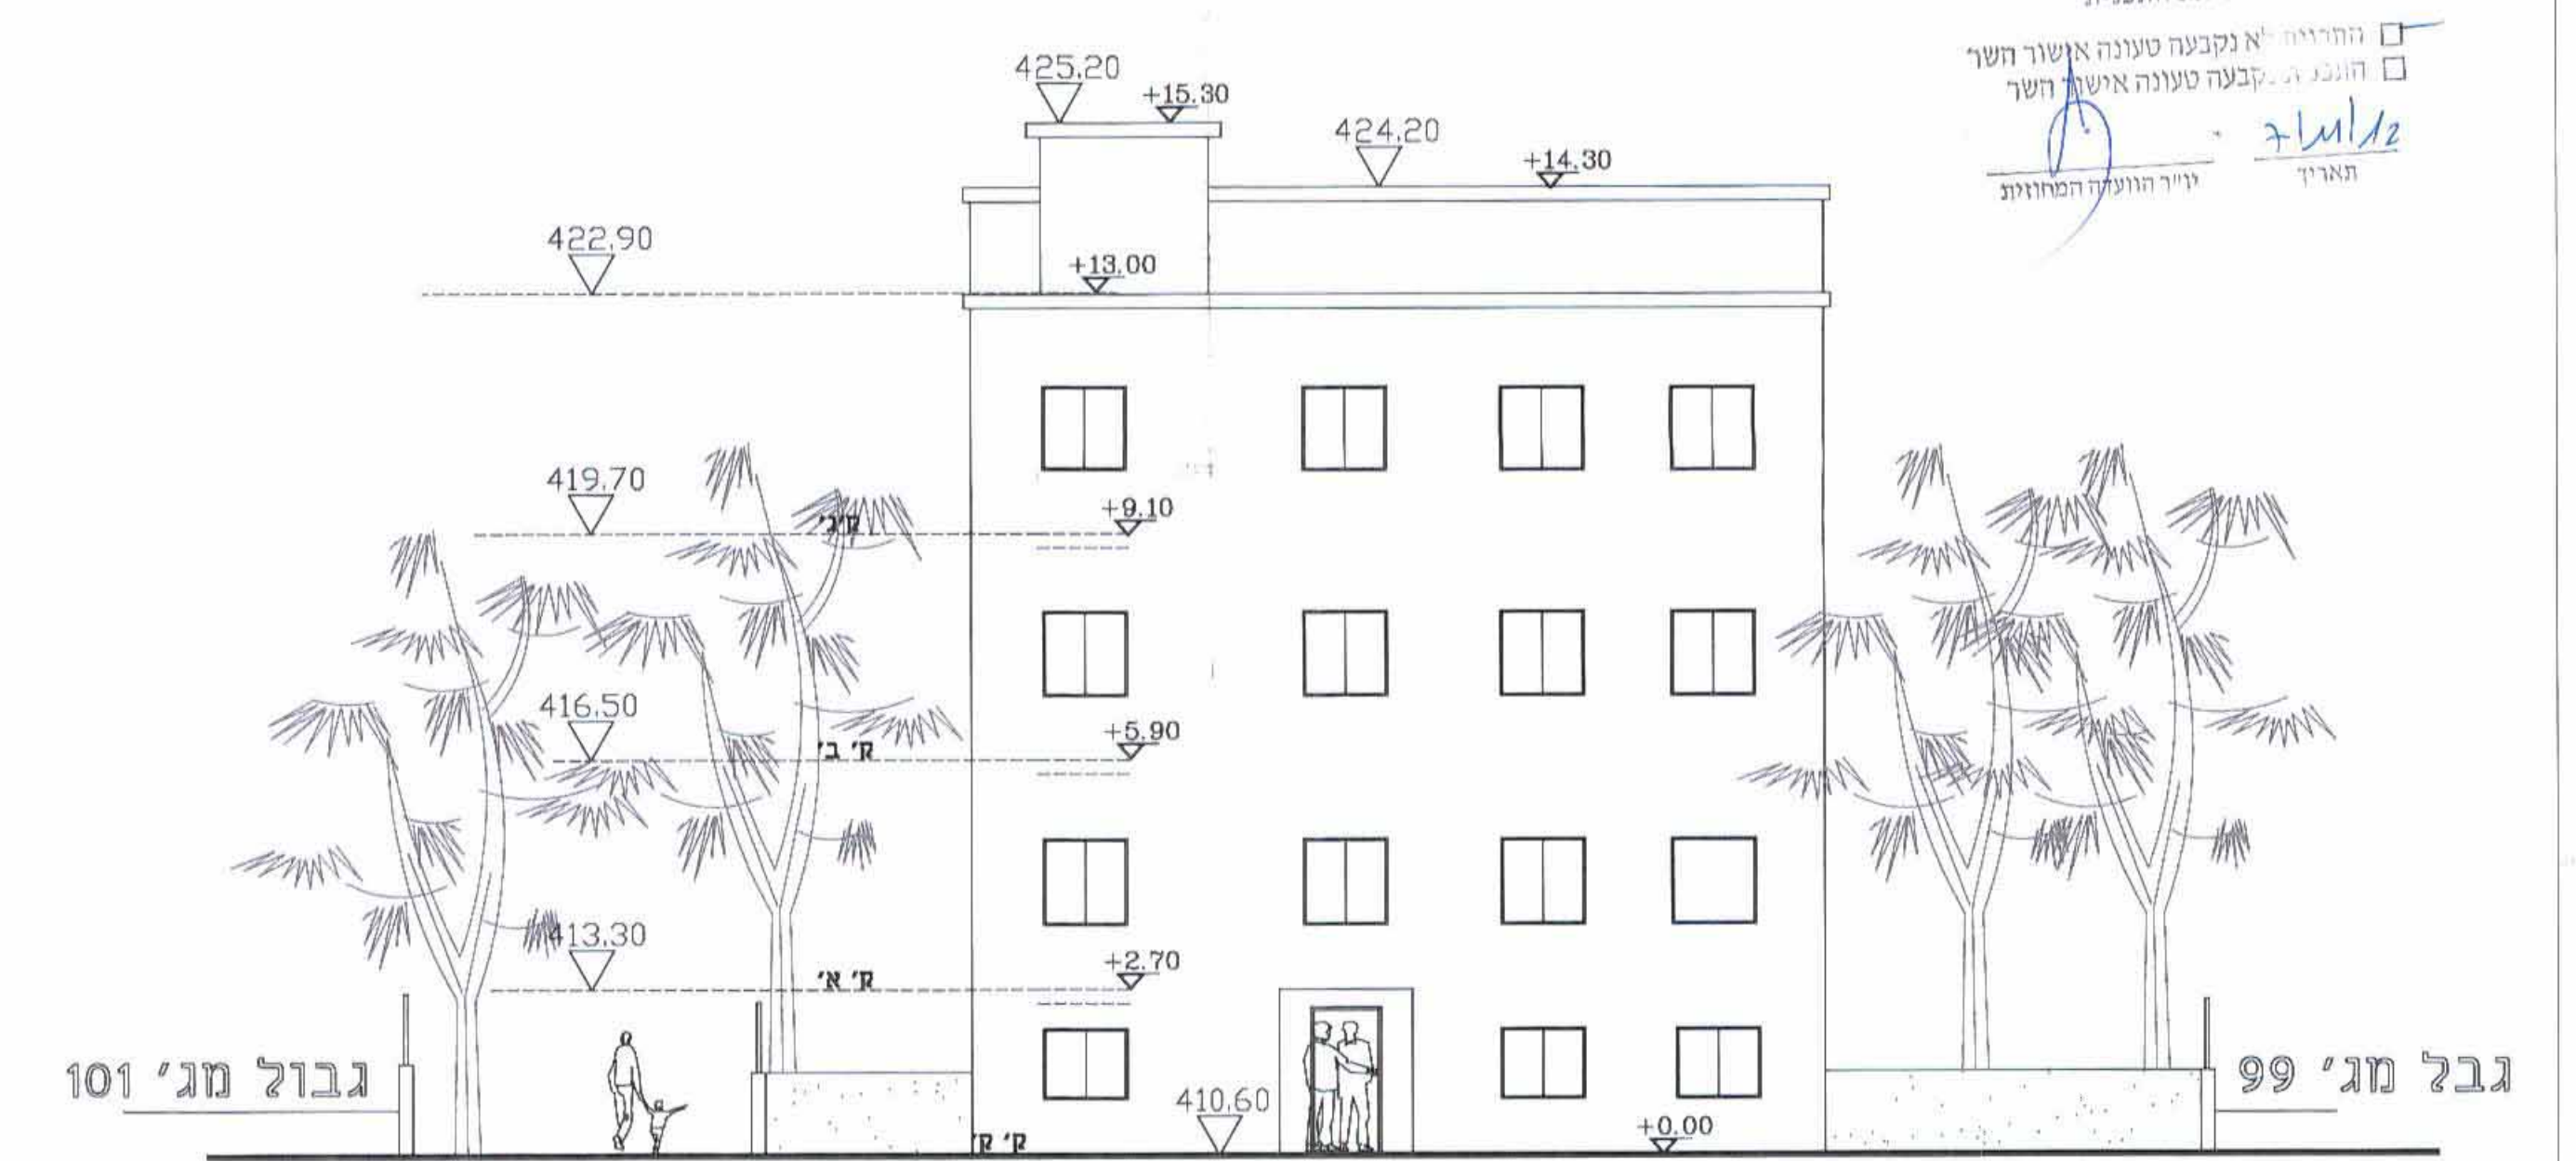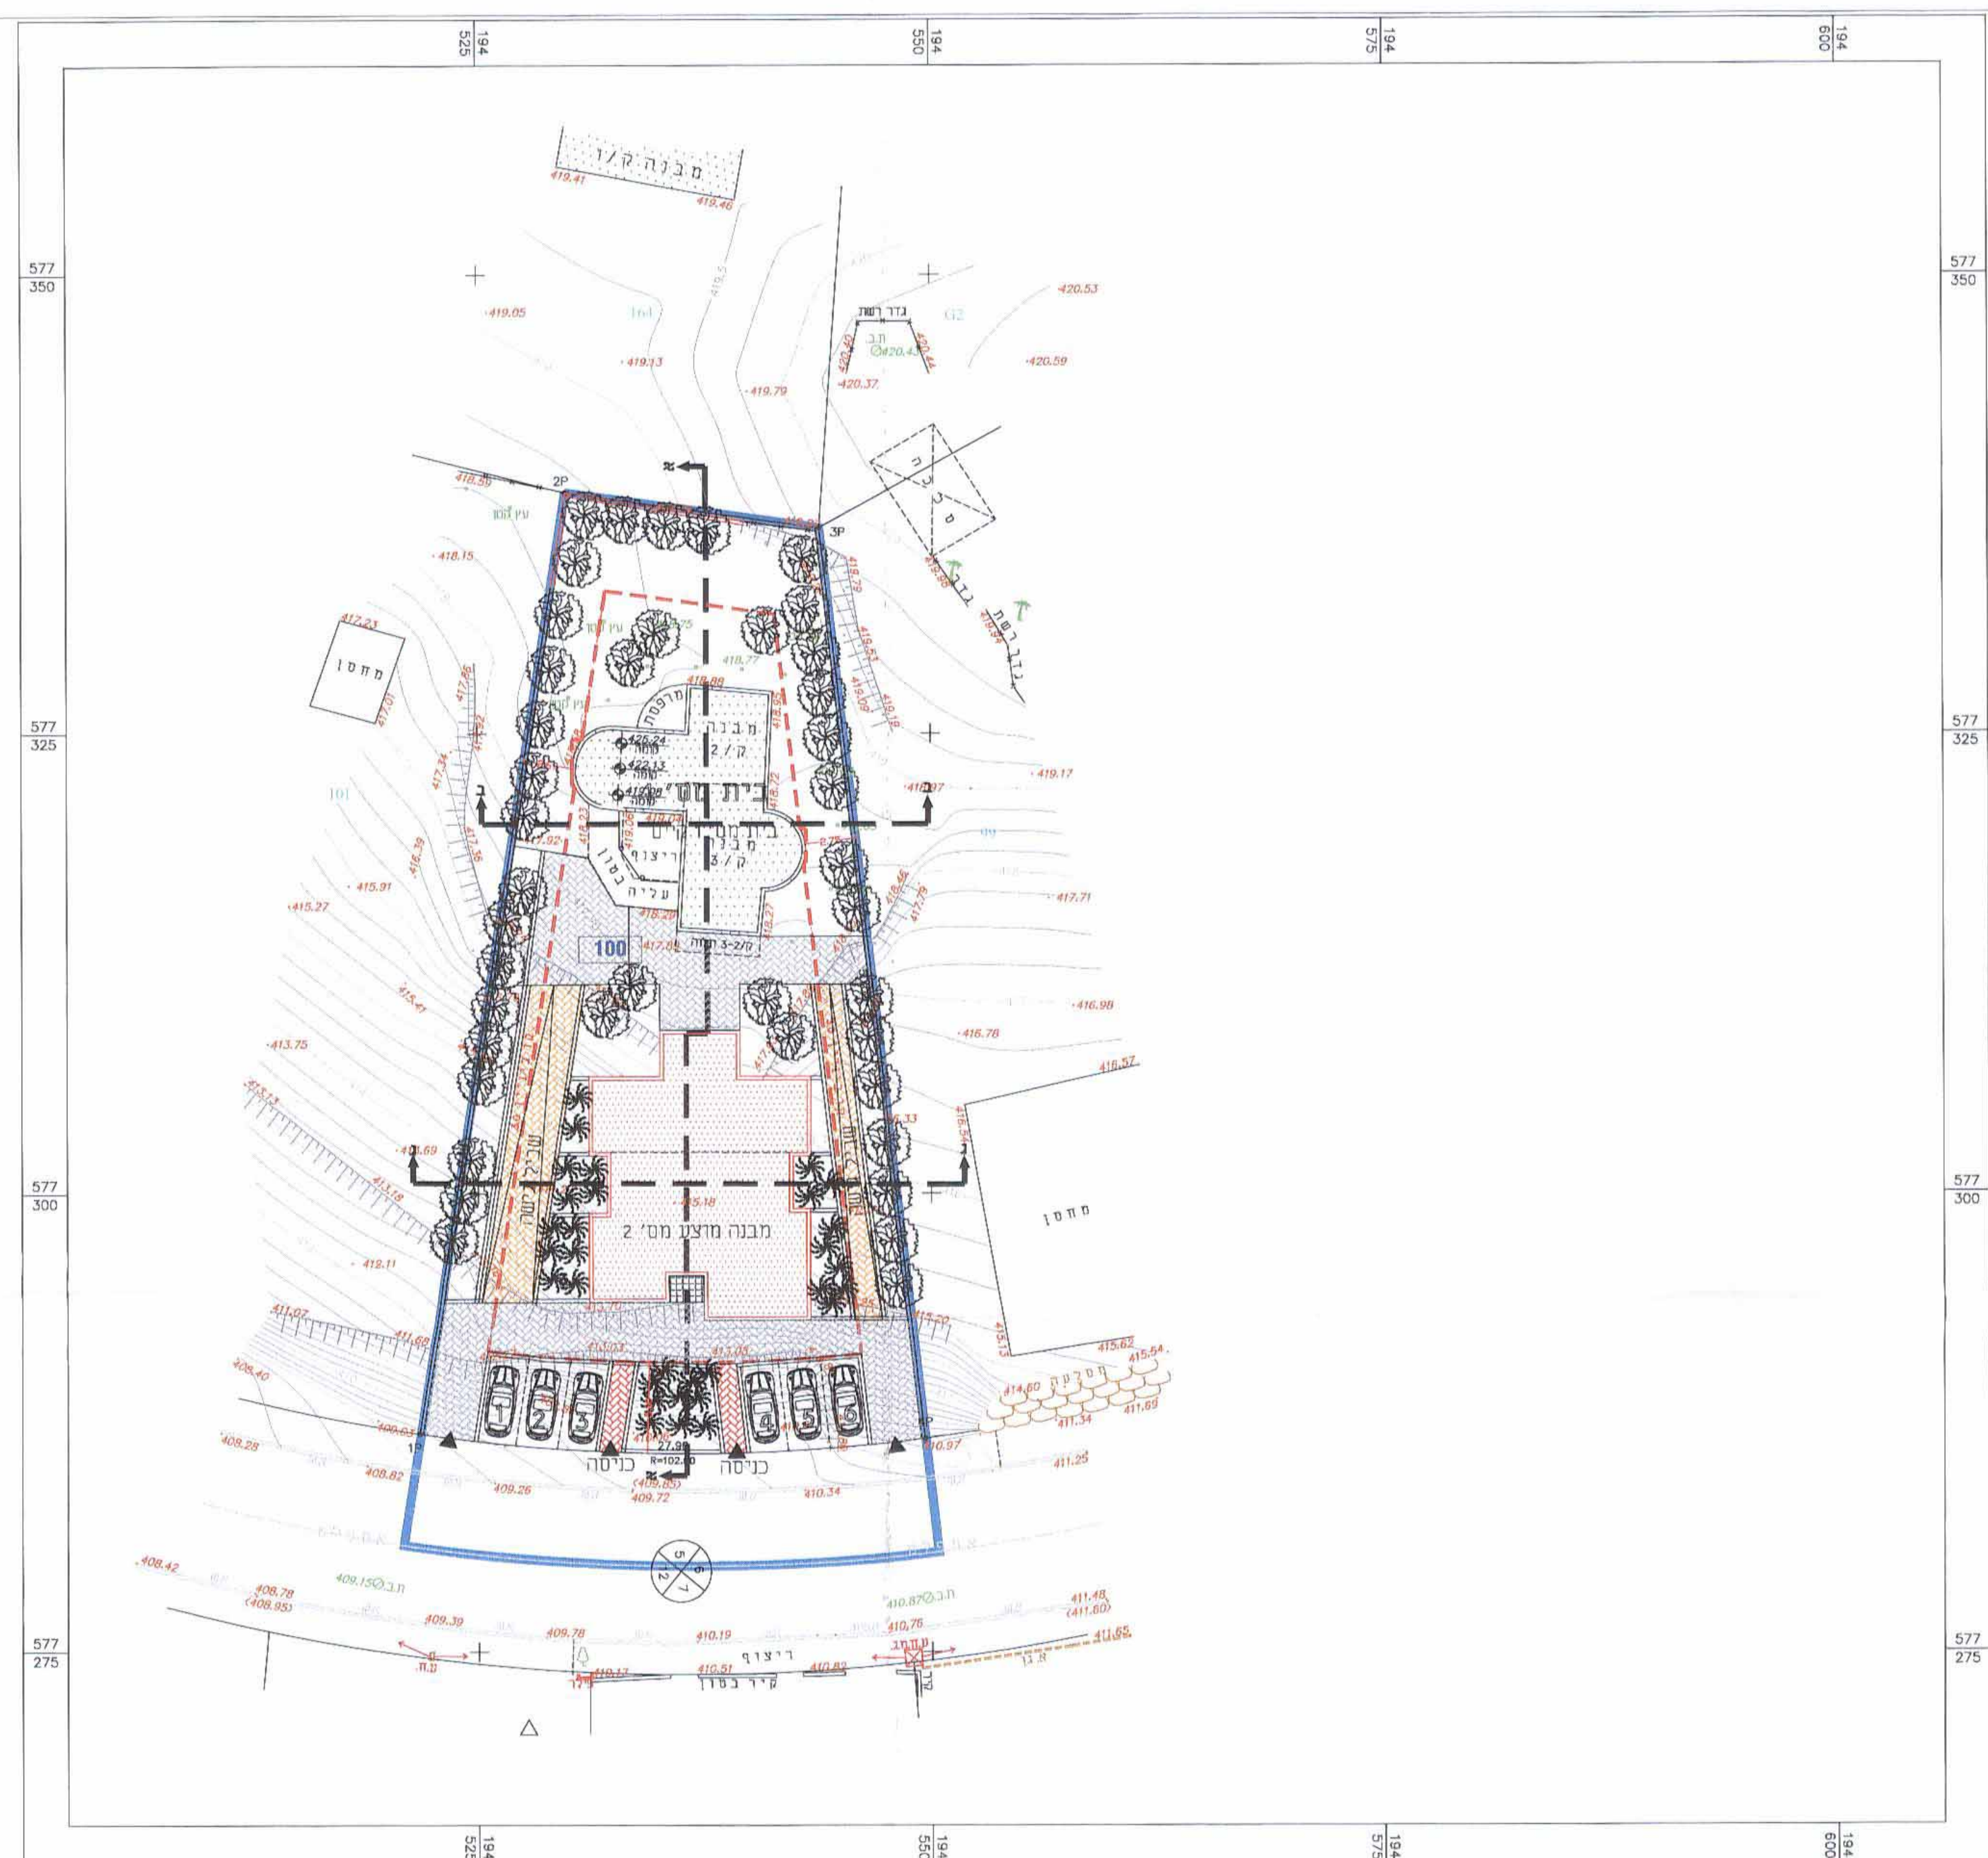

חזית קדמית מבנה מס' 2 ק.מ. 1:100

