
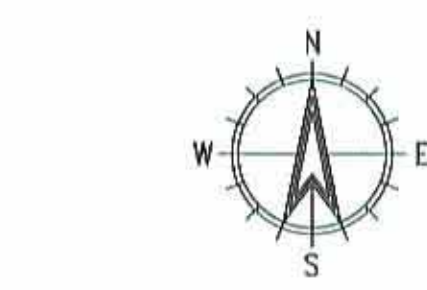


התוכנית והכלל, לרבות כל השינויים והתקנות אשר יבוצעו בה, יחשבו כחלק מהתוכנית.

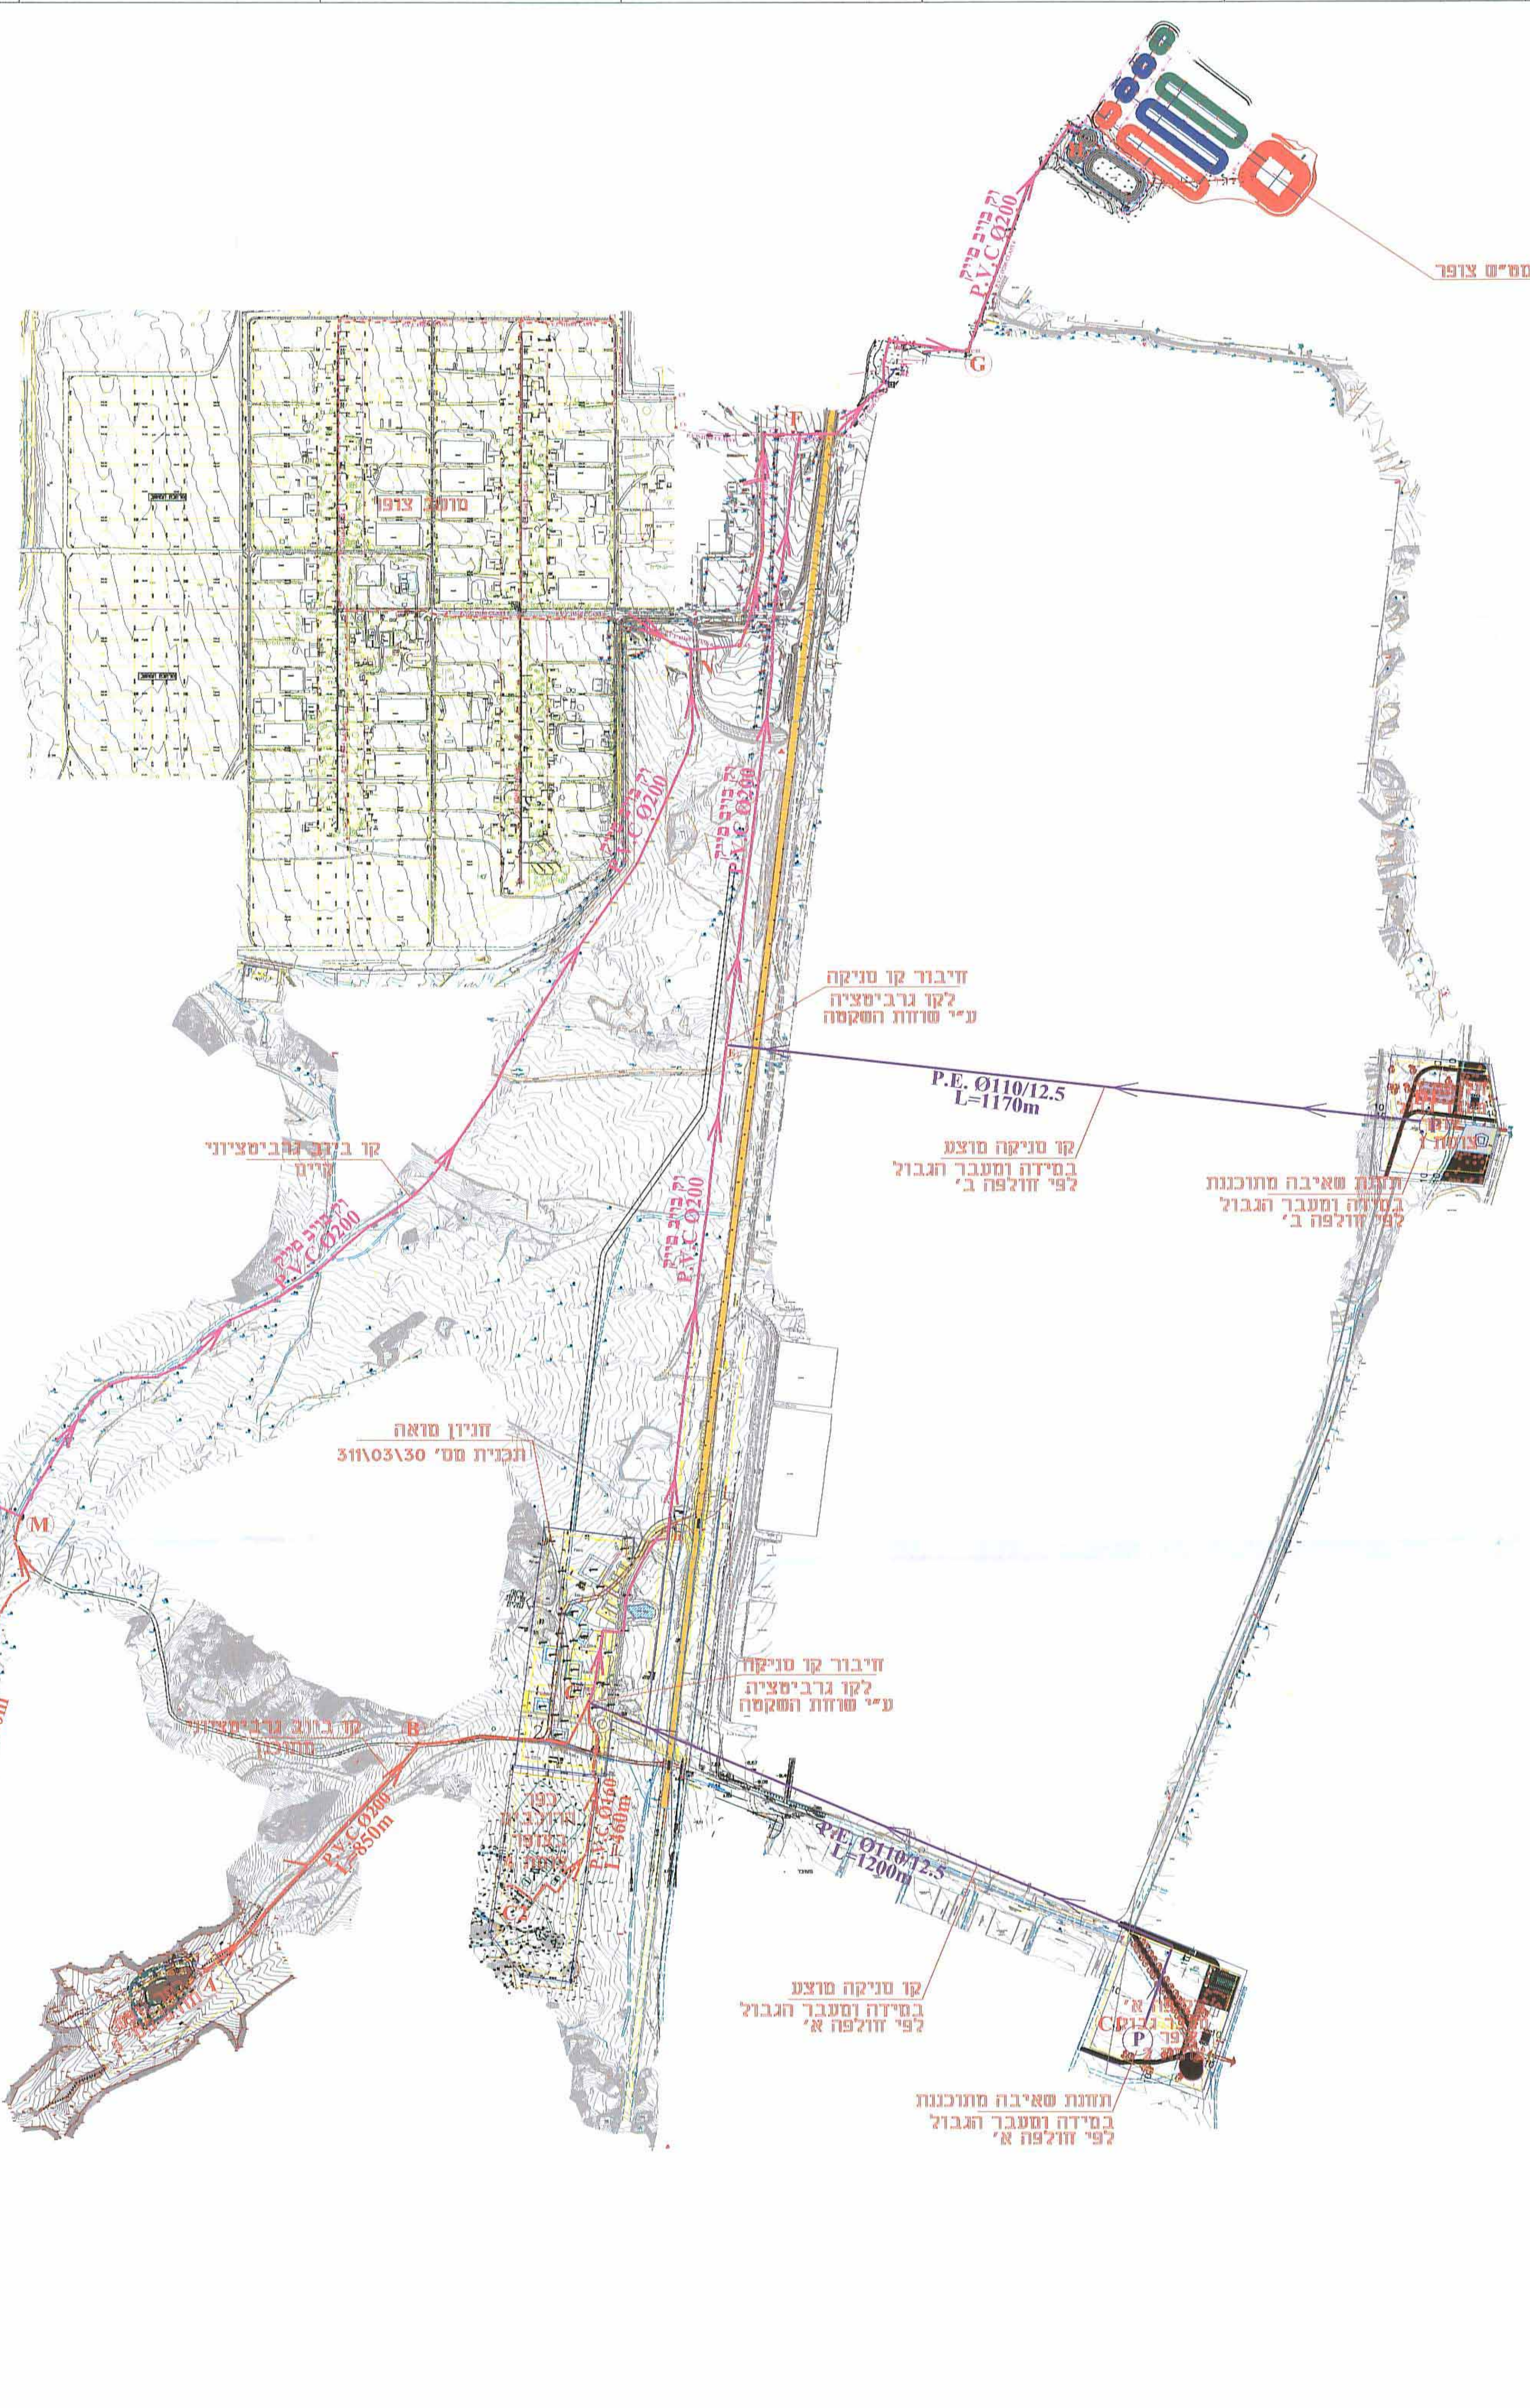

מקרא:

	מיוס קיים/מחובקן
	קו ביוב גרביטציוני קיים
	קו ביוב גרביטציוני מחובקן
	קו סניקה מחובקן
	חתך סניקה מחובקנת
	כביש 90

התוכנית והכלל, לרבות כל השינויים והתקנות אשר יבוצעו בה, יחשבו כחלק מהתוכנית.

מס' תוכנית	תאריך	מטרה
15/08/2011	15/08/2011	שטר הסכים - סטודיו תכנון
14/08/2011	14/08/2011	מסמך הברית מס' 311/03/30

לעיון: לשיפור למכרז לביצוע

נושא התוכנית	נספח ביוב לתוכנית 311/03/30
תאריך	14/08/2011
מספר תוכנית	11212
מחבר	א.נ. קפלן
צוות	א.נ. קפלן

A.N. KAPLAN
Engineering & Projects

מחבר: משרד א.נ. קפלן הנדסה ופרוייקטים
תפקיד: נספח ביוב לתוכנית 311/03/30
מס' התוכנית: 11212
טל: 04-6288888
פקס: 04-6288888
e-mail: office@ankaplan.com

• אין להעתיק, לשכפל או להפיץ את התוכנית ללא אישור מפורש.
• כל שינויים יבוצעו באישור מפורש.
• תשומת לב מיוחדת לתוכנית זו.
• כל שינויים יבוצעו באישור מפורש.

