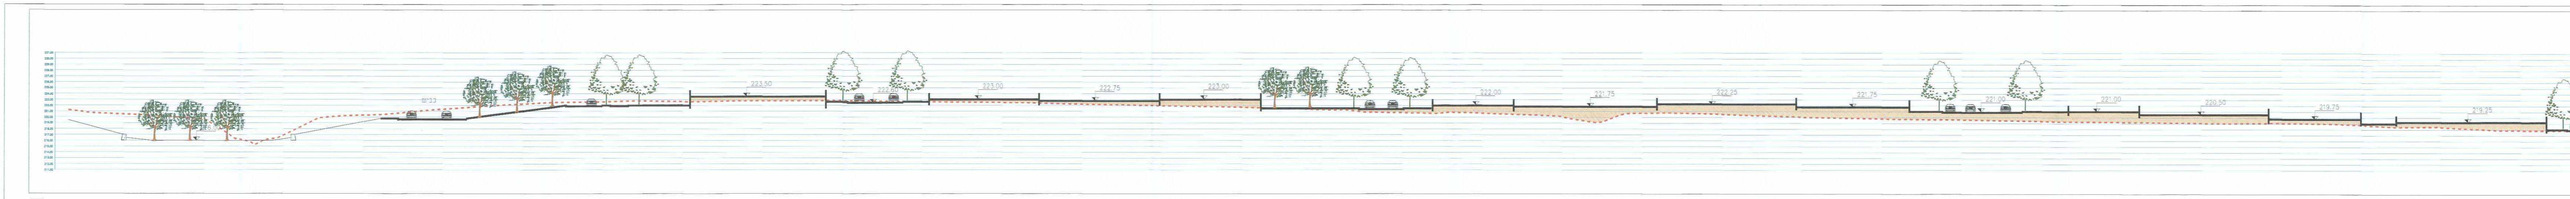

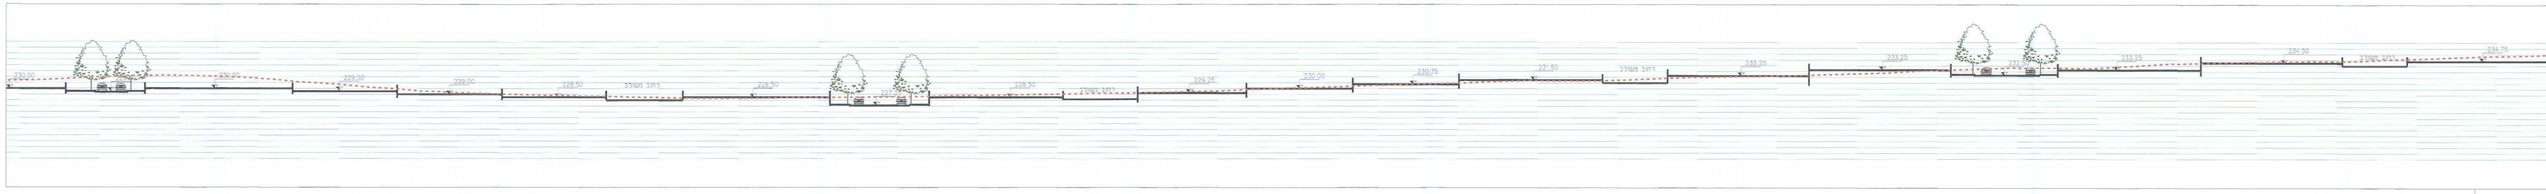

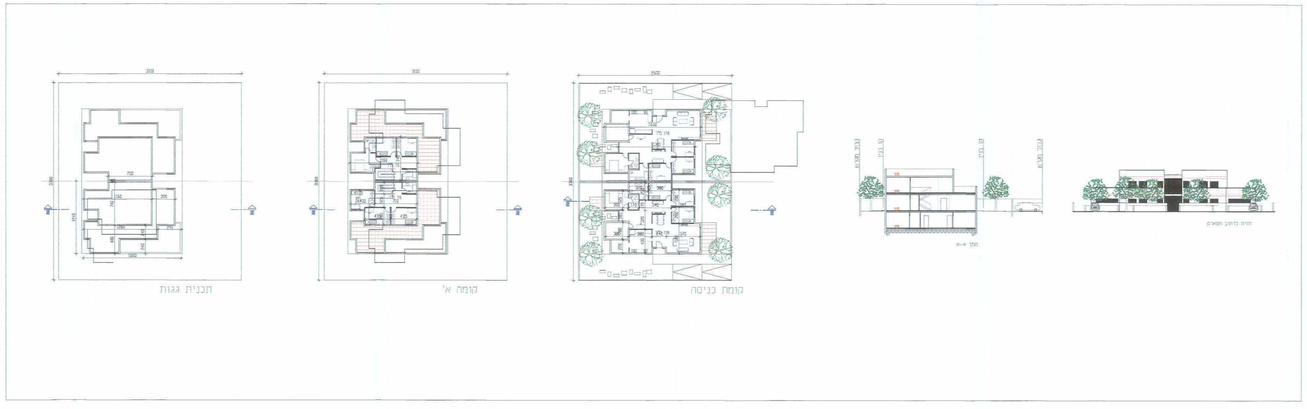

מיפוס קבלני

קנה מידה: 1:250

E:\DWG\מבנים ציבור\מבנים ציבור 1.dwg, 1250-3, 04/12/2012 18:07:12,
AP Designer 5.0 42x Pinsar AHG.Dasaa.pc3