


נספח מס' 1
נספח ניקוז לתוכנית
(הגנה בפני שטפונות
וניהול מי נגר עילי)
מחייב לתוכנית
308\03\30
חאן דרך הבשמים, צופר

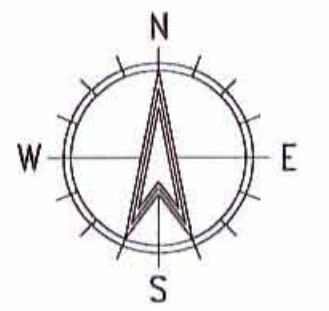

א.א. קפלן
הנדסה ופיקוח בע"מ
ת"ד 2789
כפר הירוק 81-2789
09-861701

מקרא

אפיק ניקוז	
מעבר מים מתוכנן	
גבולות האגן	
גבול חאן הבשמים	
סימון אגן היקוות	
סימון אפיק ניקוז	

הערות ומינימים	
מסל	תאריך


לעיון • לשיפוט • למכרז • לביצוע

נושא הפרוייקט
נספח מס' 1
נספח ניקוז לתוכנית
308\03\30
חאן דרך הבשמים, צופר

אגני היקוות	
עומס	תכנון
אגני אגיל ז.	אגני אגיל ז.
קנה-מידה	תאריך
1:2000	25/01/09
תוכנית מסל	עליות
10215	1.01
הוכן על-ידי	עורא רבינס
הישגה	חושב צופר

מתכנן: ממועד א.א. קפלן הנדסה ופיקוח בע"מ
מנוע: 38820
מדינת: 04-6387043 פקס: 04-6387043
e-mail: planing@metzer.org.il

אין להעתיק, לשכפל או להעביר את התוכנית
ללא אישור אג קפלן הנדסה ופיקוח בע"מ
אין לקבוע גודלים "ע"י מדידה בשטח
אישור המידות הוא באחריות התכנון והפיקוח
לפי: מחילת העברות חובת הפיקוח בצמצום מדידה ולהסתמך למטב
קיים בתוכנית ובגובה מקרה של הישגה להכנס את תוכנית נכ והתוכנן

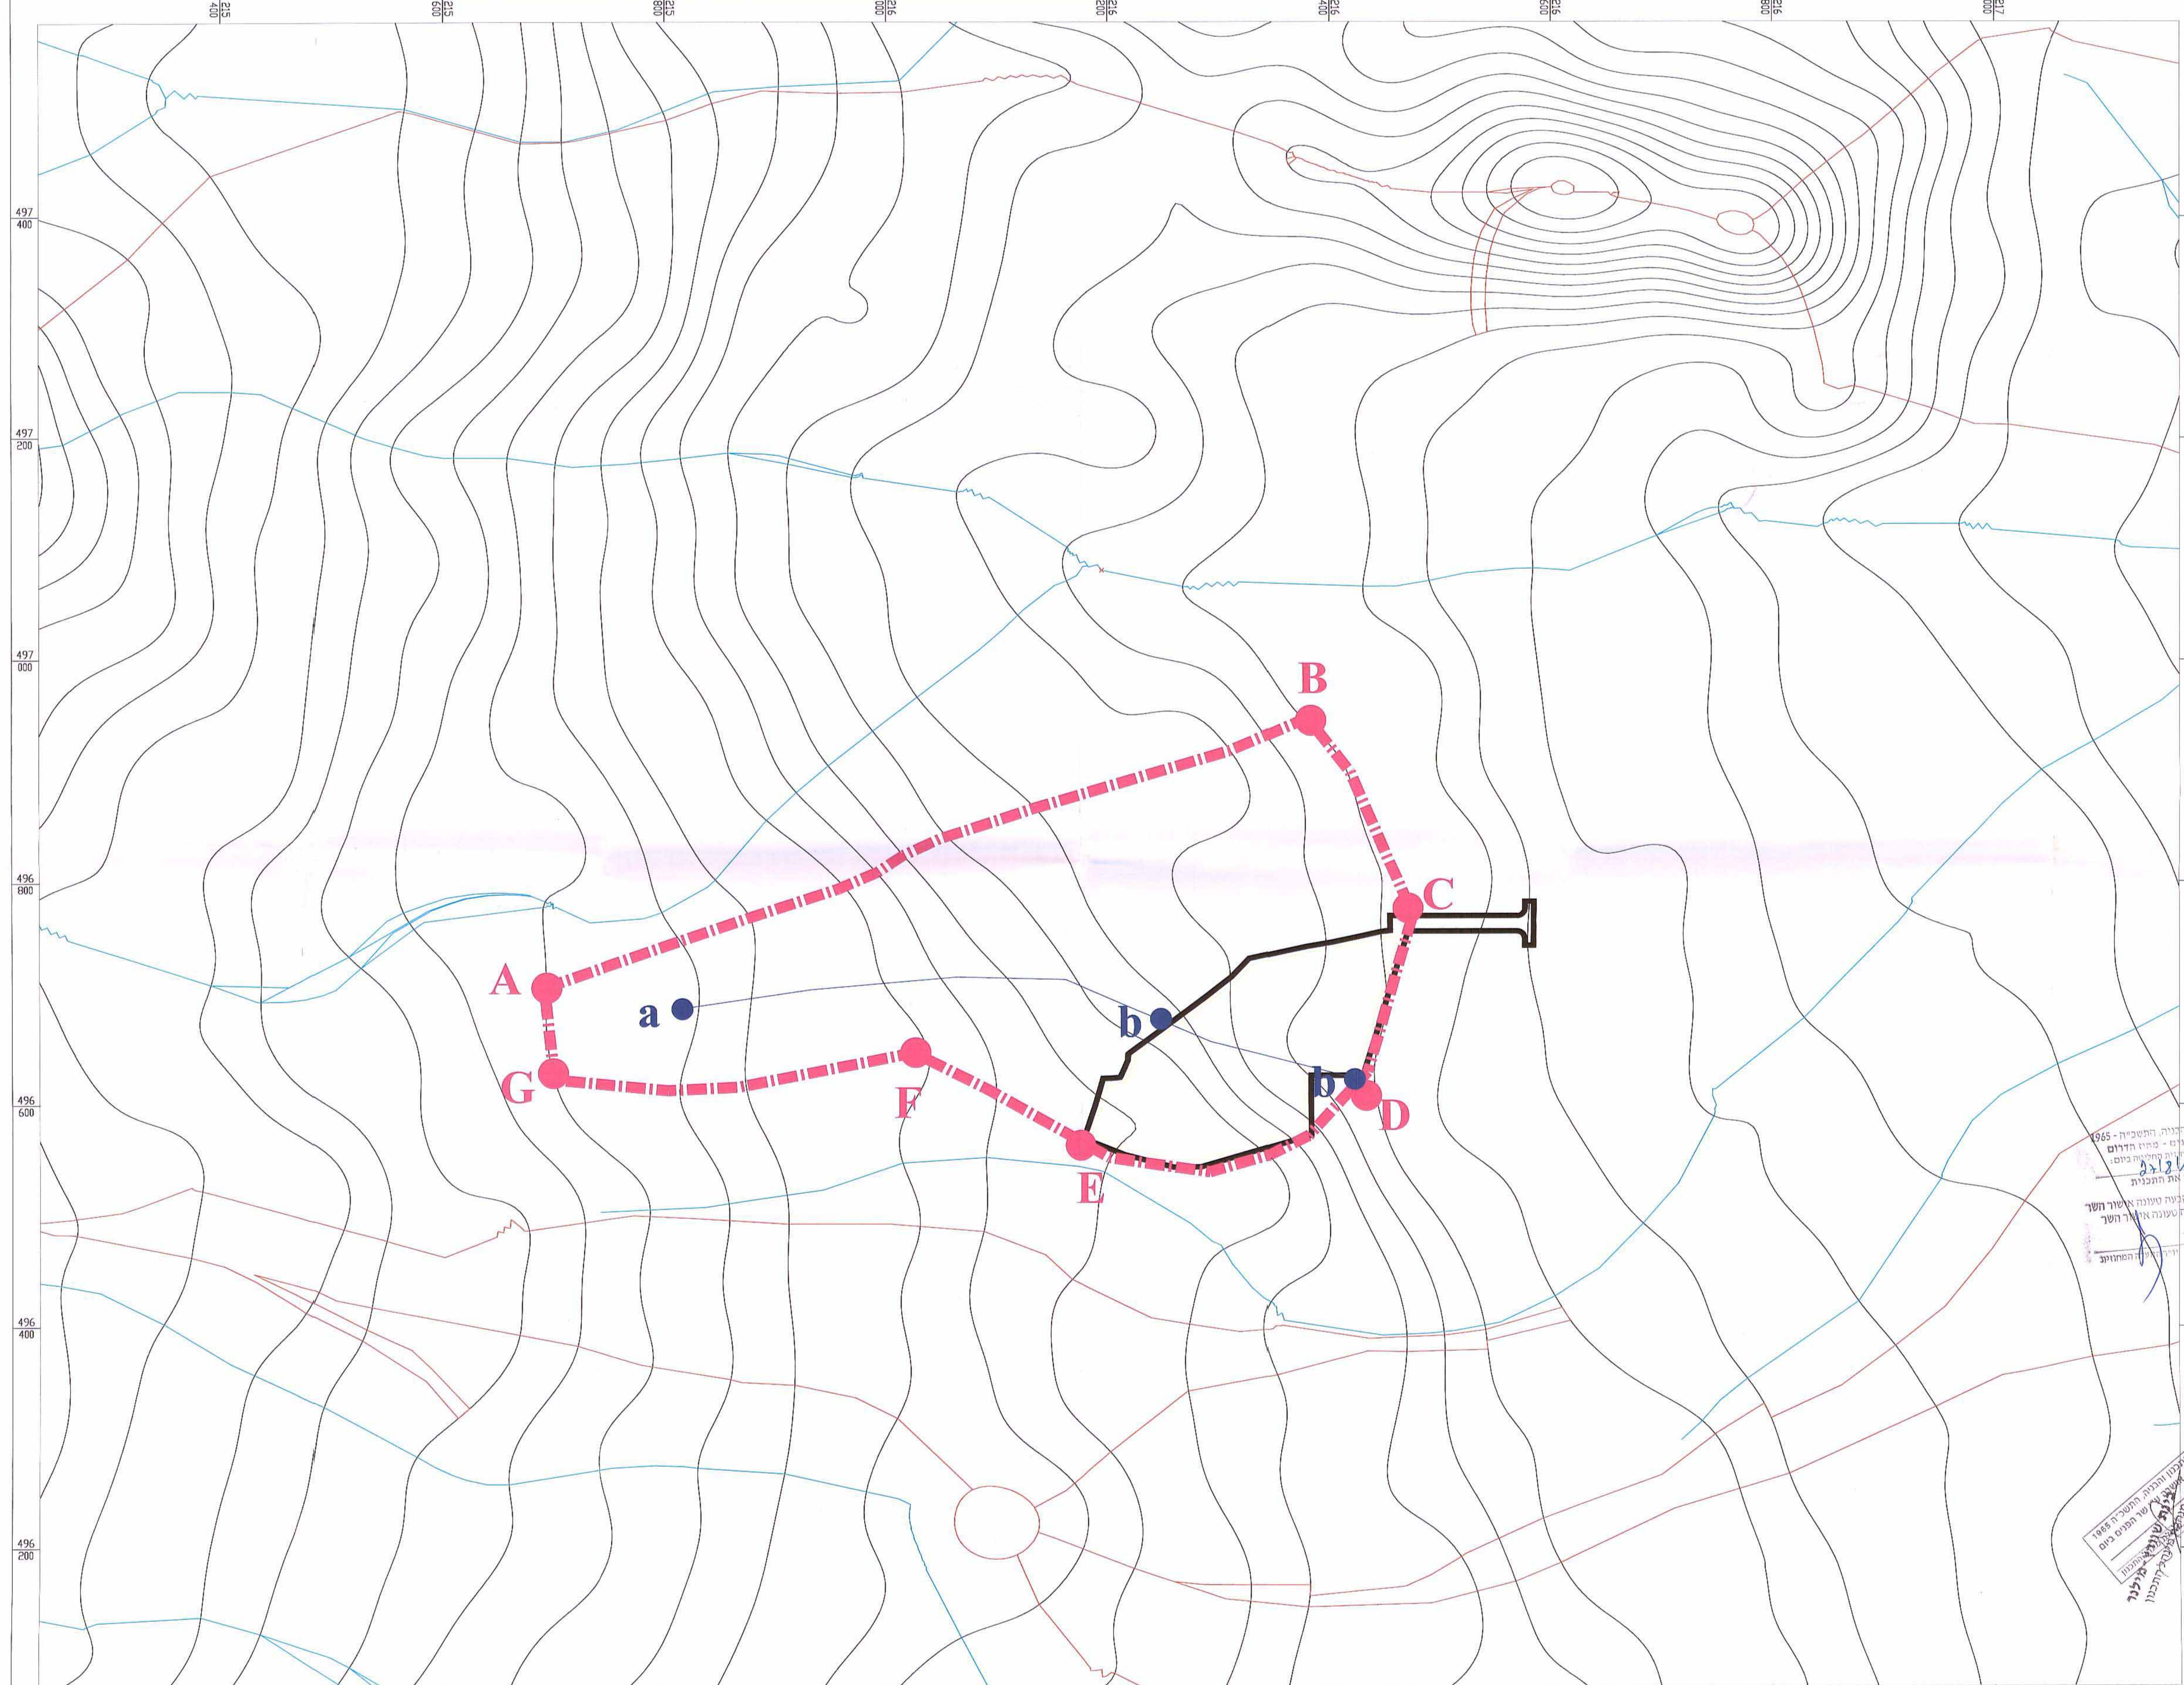

נוי והנהלה השטחית - 1985
ד הפיקוח - מוזא חדרים
השטחית חסותית ביום -
2.12/2
אשר את התוכנית
התכנית
לא יקבעה יעונה אשור חשר
קבעה טעונה אשור חשר
התוכנית

