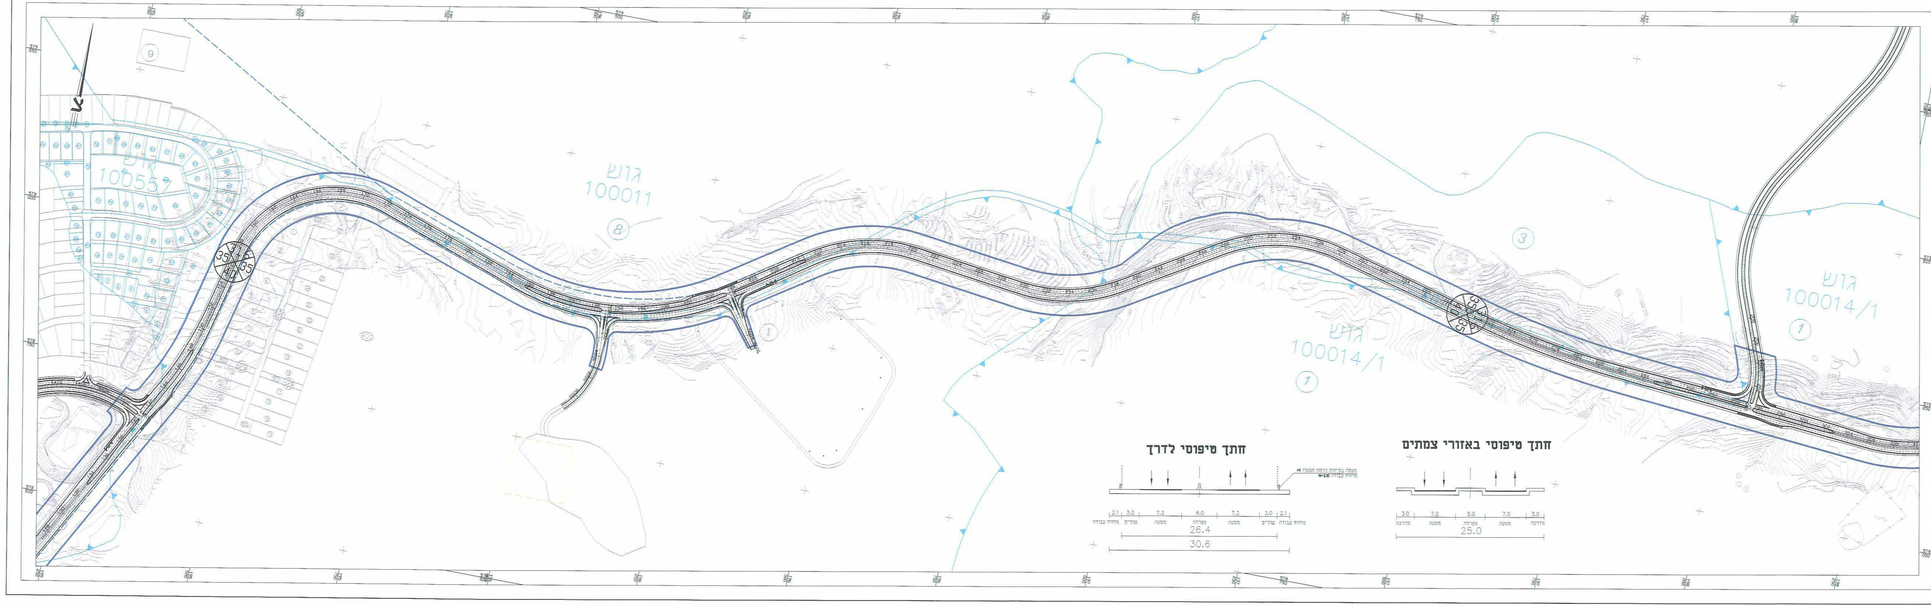

תרשים סביבה קנ"מ 1:100000

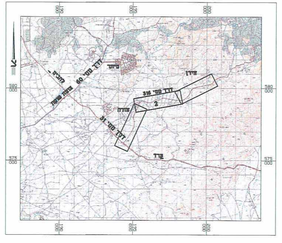

חוק התכנון והבנייה תשכ"ה 1965
מחוז הדרום
מרחב תכנון מחוז דרום (גליל)
מרחב תכנון מקומי: שמעוניים

תכנית מתאר מקומית מס' 243\02\11

דרך מקומית מס' 316 - כביש גישה לחירן

המהווה שנוי לתוכנית מתאר מקומית לאזור יתיר מס' 105/02/11
ולמועצה המקומית חורה מס' 6/177/02/7
ולתוכנית מפורטת מס' 1/160/03/11

נספח תנועה
גליון מס' 2

קנ"מ 1 : 2500

תאריך : אוקטובר 2010

מחוז	: דרום
נפה	: באר שבע
בעל הקרקע	: מדינת ישראל ואחרים
יזם ומגיש התכנית	: מנהל מקרקעי ישראל באמצעות חברת י.ג.מתאר ניהול ופיתוח בע"מ
עורך התכנית	: חסון-ירושלמי מהנדסים יועצים
מקום התכנית	: התוכנית נמצאת מצפון לדרך ארצית מס'31 , כ-5 קמ מדרומית לצומת שלקת ועוברת ממזרח לישוב חורה ומדרום מערב לישובים יתיר וחירן
שטח התכנית	: 717.202 דונם

חסון - ירושלמי מהנדסים יועצים
מדידות, תכנון, ניטור, בקרה, אדריכלות
רח' הרקפת 8, ת.ד.מיקוד 36 מיקוד 36100 ת.ד. 36
E-Mail: info@chi@hyrenguim.il

חתימות :

יזם ומגיש התכנית : מנהל מקרקעי ישראל
כתובת : שדי בן צבי 1, באר שבע
טל' : 08-6294777
פקס : 08-6230846
חתימה — תאריך

י.ג.מתאר - ניהול ופיתוח בע"מ
כתובת : רח' הנחתום 4, באר שבע
טל' : 08-6279703
פקס : 08-6279553
חתימה — תאריך

עורך התכנית : חסון ירושלמי מהנדסים יועצים
כתובת : רח'ב קרליבך 14, תל אביב, 64730
טל' : 03-5278887
פקס : 03-5270607
חתימה — תאריך