

תכנית מס' 136/03/22 מרכז מסחרי שכל' נטעים, נתיבות

כשרת המכון הממלכתי
משרד הרווחה-מחוז דרום
17.12.12
נתקבל

נספח בינוי מנחה

איחוד וחלוקה	סמכות ראשית	ריתרים או הרשות	סוג התכנית
ללא איחוד וחלוקה	ועדה מחוזית	תכנית שמיוזמה ניתן להציג ריתרים או הרשות	תכנית מפורטת



מחזור: הדרום
נפה: באר שבע
מרחב תכנון מקומי: נתיבות
רשות מקומית: נתיבות
ישוב: נתיבות
שטח התכנית: 1.015 דונם
קנה מידה: 1 : 250, 1:200

גושם וחלקות בתכנית:


גוש	סוג הגוש	חלקות בעלמותן	חלקי חלקות
39619	מוסדר	124	135
39620	מוסדר	-	73

שם	מסלולי ישראל אדריכלים ותכנים ערים	חתימה	
סוכנות	שד' מלך חסון ו, ת.ד. 20, קריית עקרון	חתימה	
טלפון	08-9493000	מספר	08-9494400


שלב: מילוי תנאים למתן תוקף מהדורה: 1 תאריך: 04/12/2012

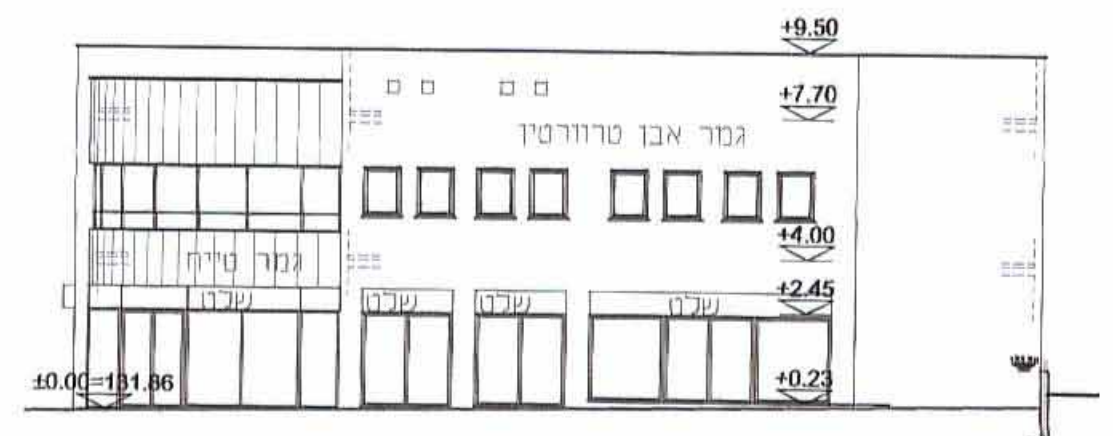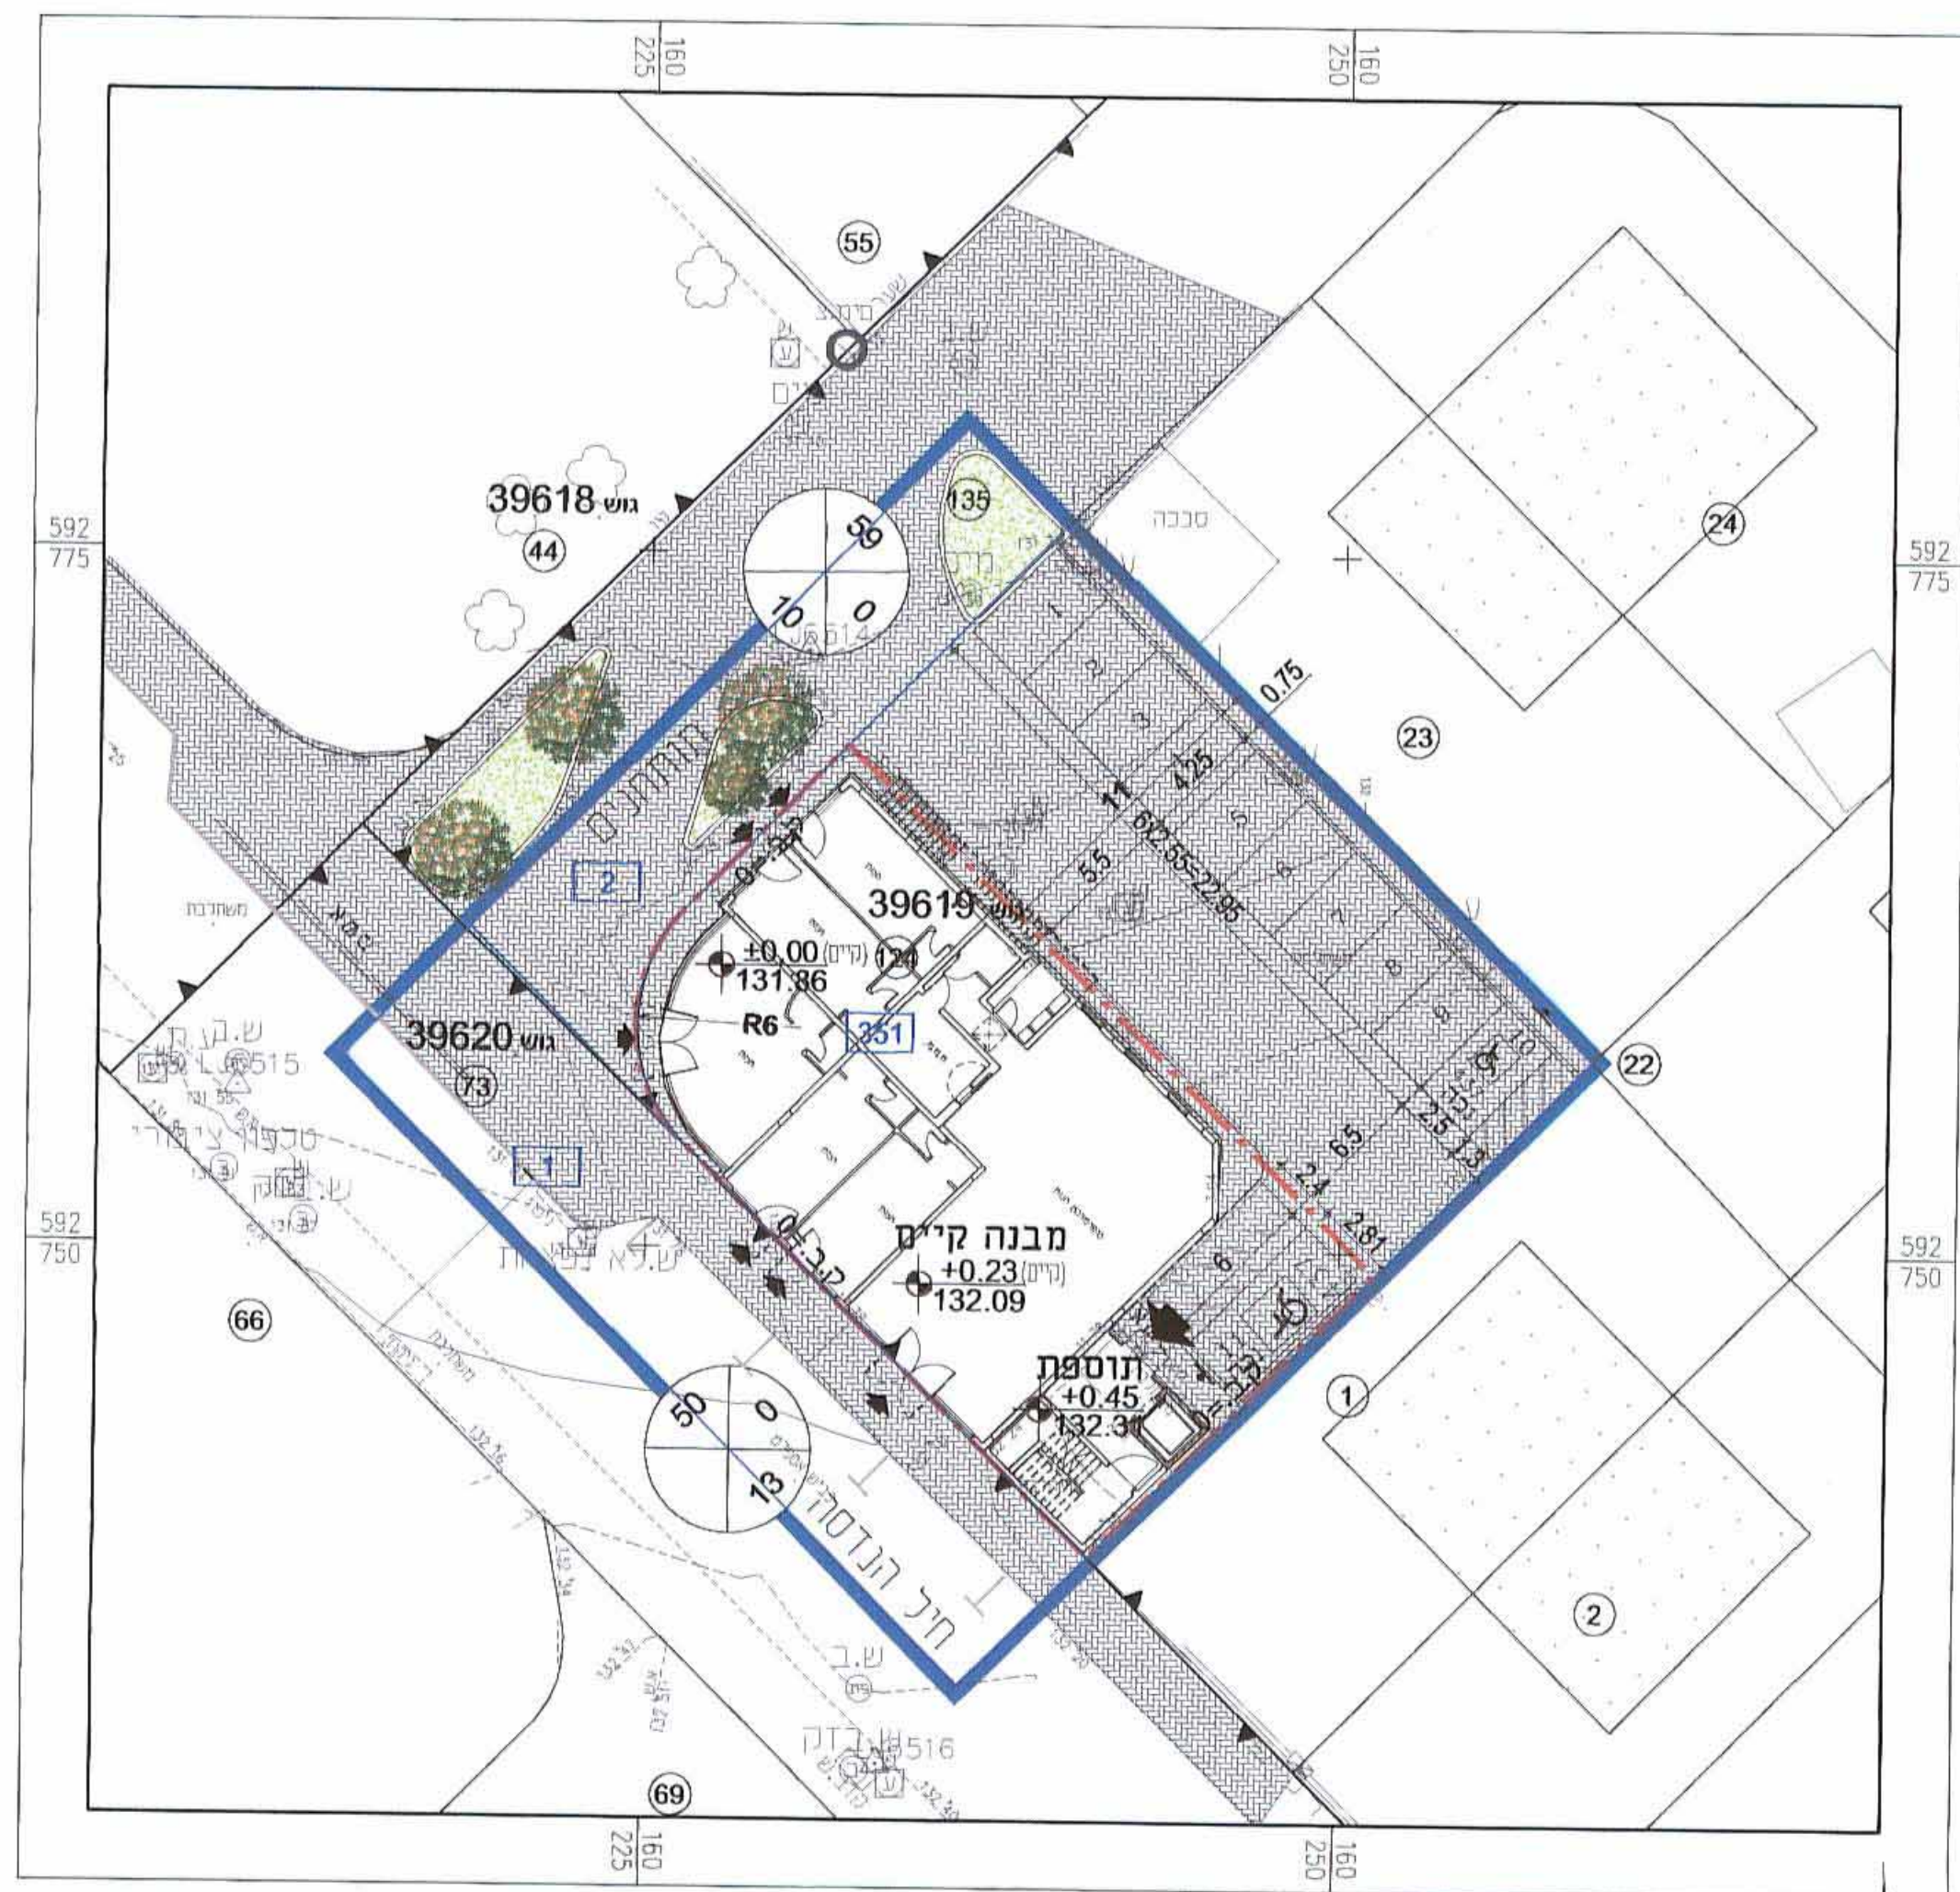


חזית לרחוב חיל הנדסה
קני"מ 200:1

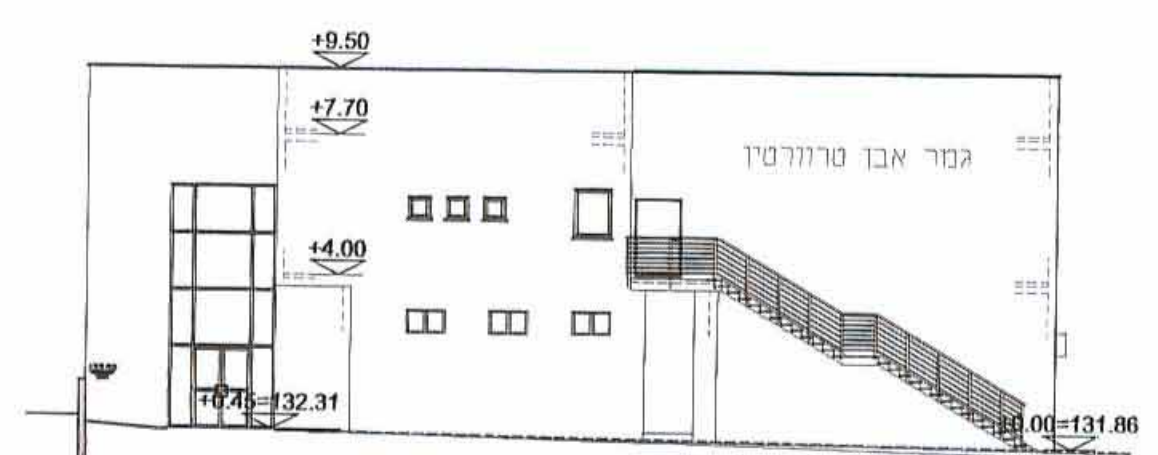


חזית לחנייה
קני"מ 200:1

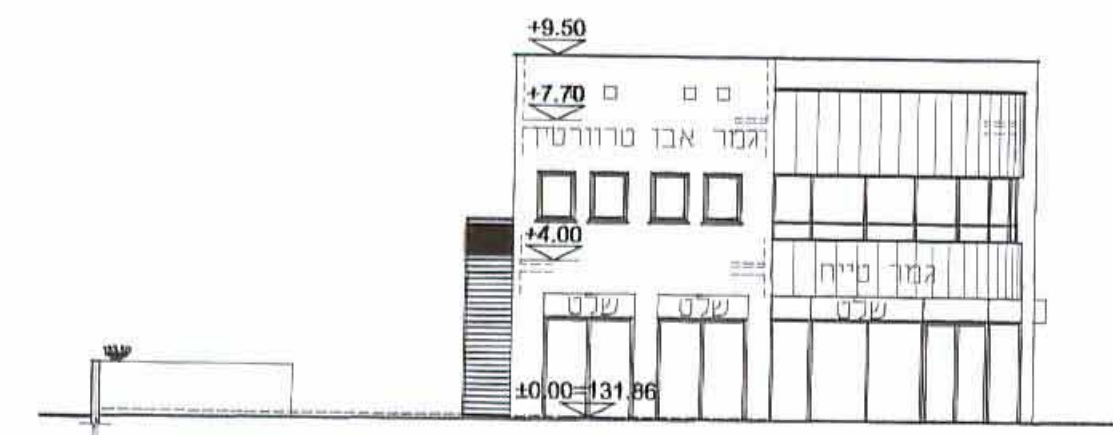

חזית לרחוב תותחנים
קני"מ 200:1

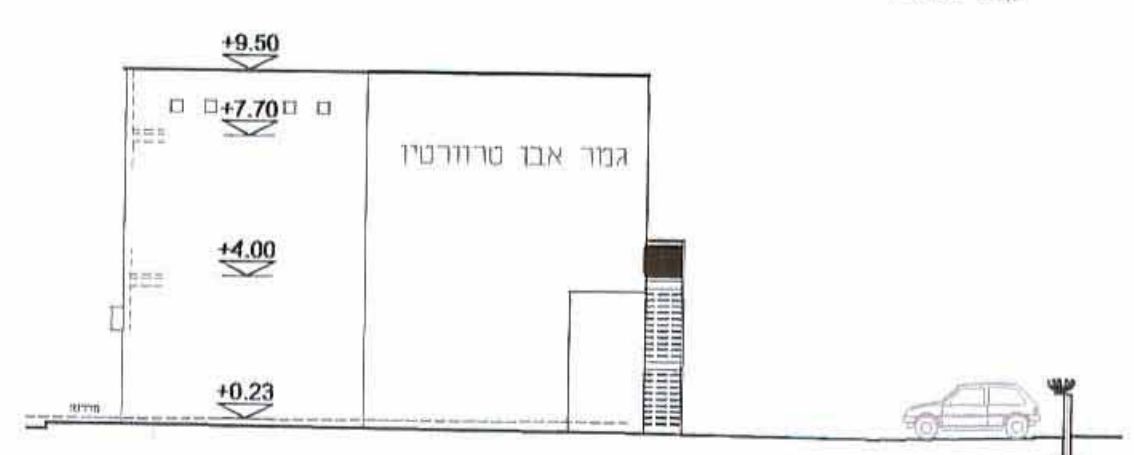

חזית לשכן
קני"מ 200:1

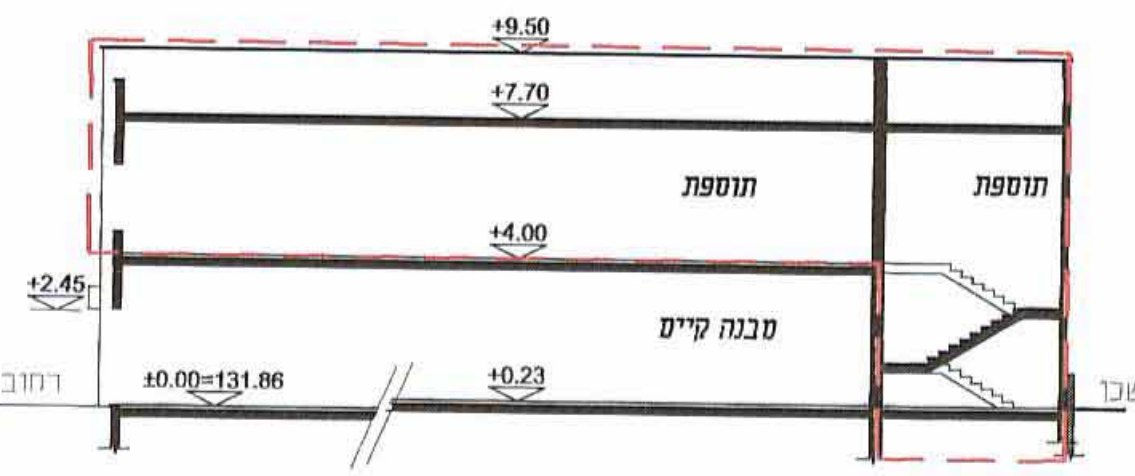

חזית עקרוני
קני"מ 200:1