

נספח בינוי מנחה לתכנית מס' 2620/מק/5

מגיש התכנית:


דפאל קליין
 רח' גאולים 32/2, שכ' ג', באר שבע

עורך התכנית:


ליפובצקי נטליה
 אדריכלית
 104717

נטליה ליפובצקי - אדריכלית (מס' רשיון 104717)
 שד' רגר 28, בית רסקו 35, ב"ש
 טל: 08-6235163, נייד: 054-4474557


2620/מק/5
 13.11.12 60643
 י.ג.ר.

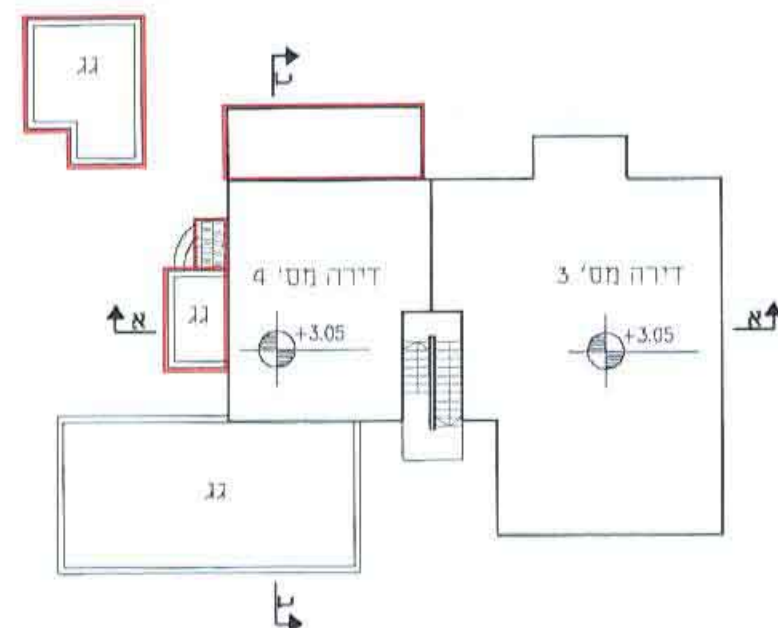


קומה א' 1:250

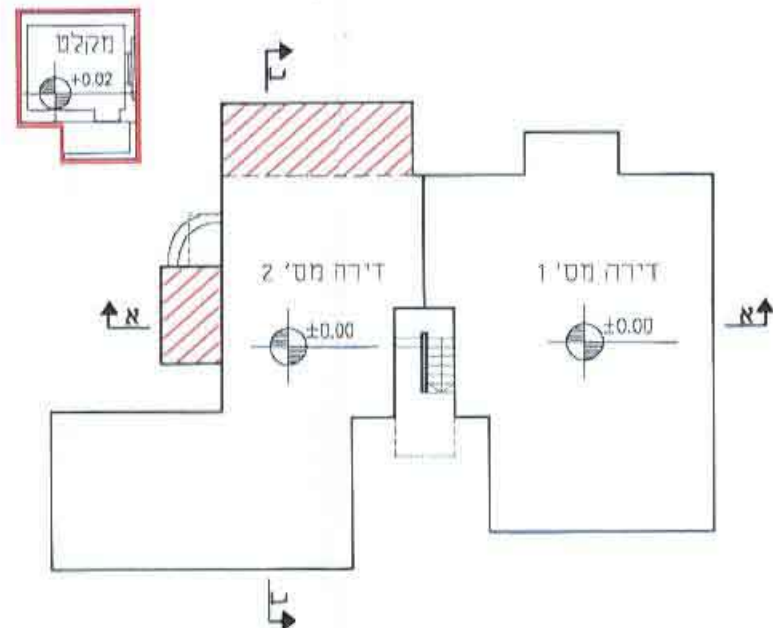

קומת קרקע 1:250

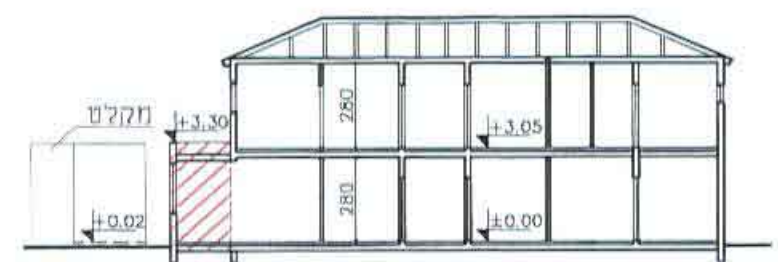


חתך א-א 1:250

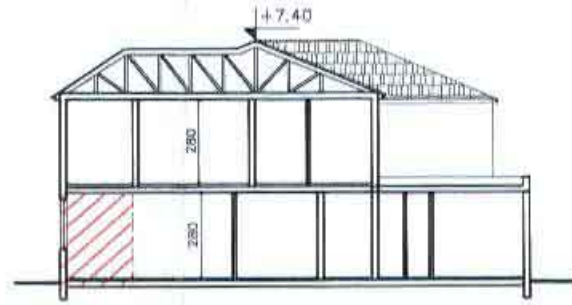


חתך ב-ב 1:250



חזית דרום-מזרחית 1:250

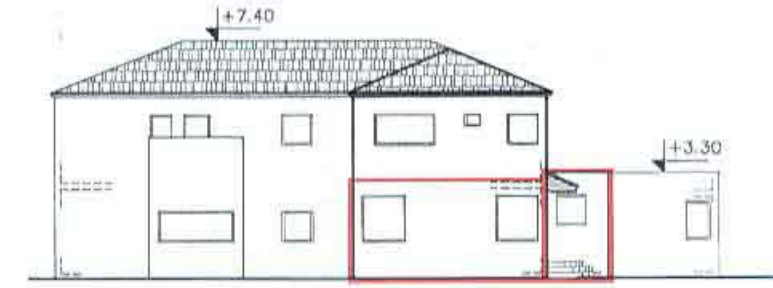


חזית צדדית צפון-מערבית 1:250

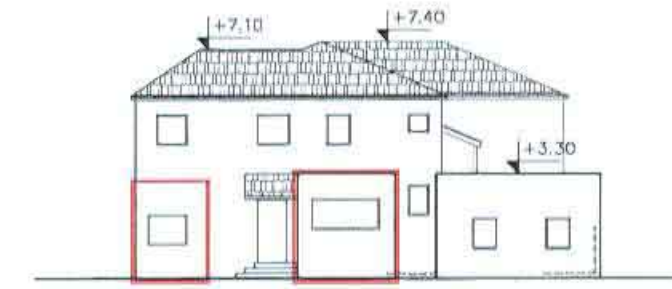

חזית דרום-מערבית 1:250

מקרא:

- | | | | |
|--|-------------|--|----------------------------|
| | מבנה קיים | | גבול התכנית |
| | בנייה חדשה | | קו בנין |
| | בניה להריסה | | מקום התוספת או שינוי בחזית |
| | | | גבול תא שטח ומספרו |

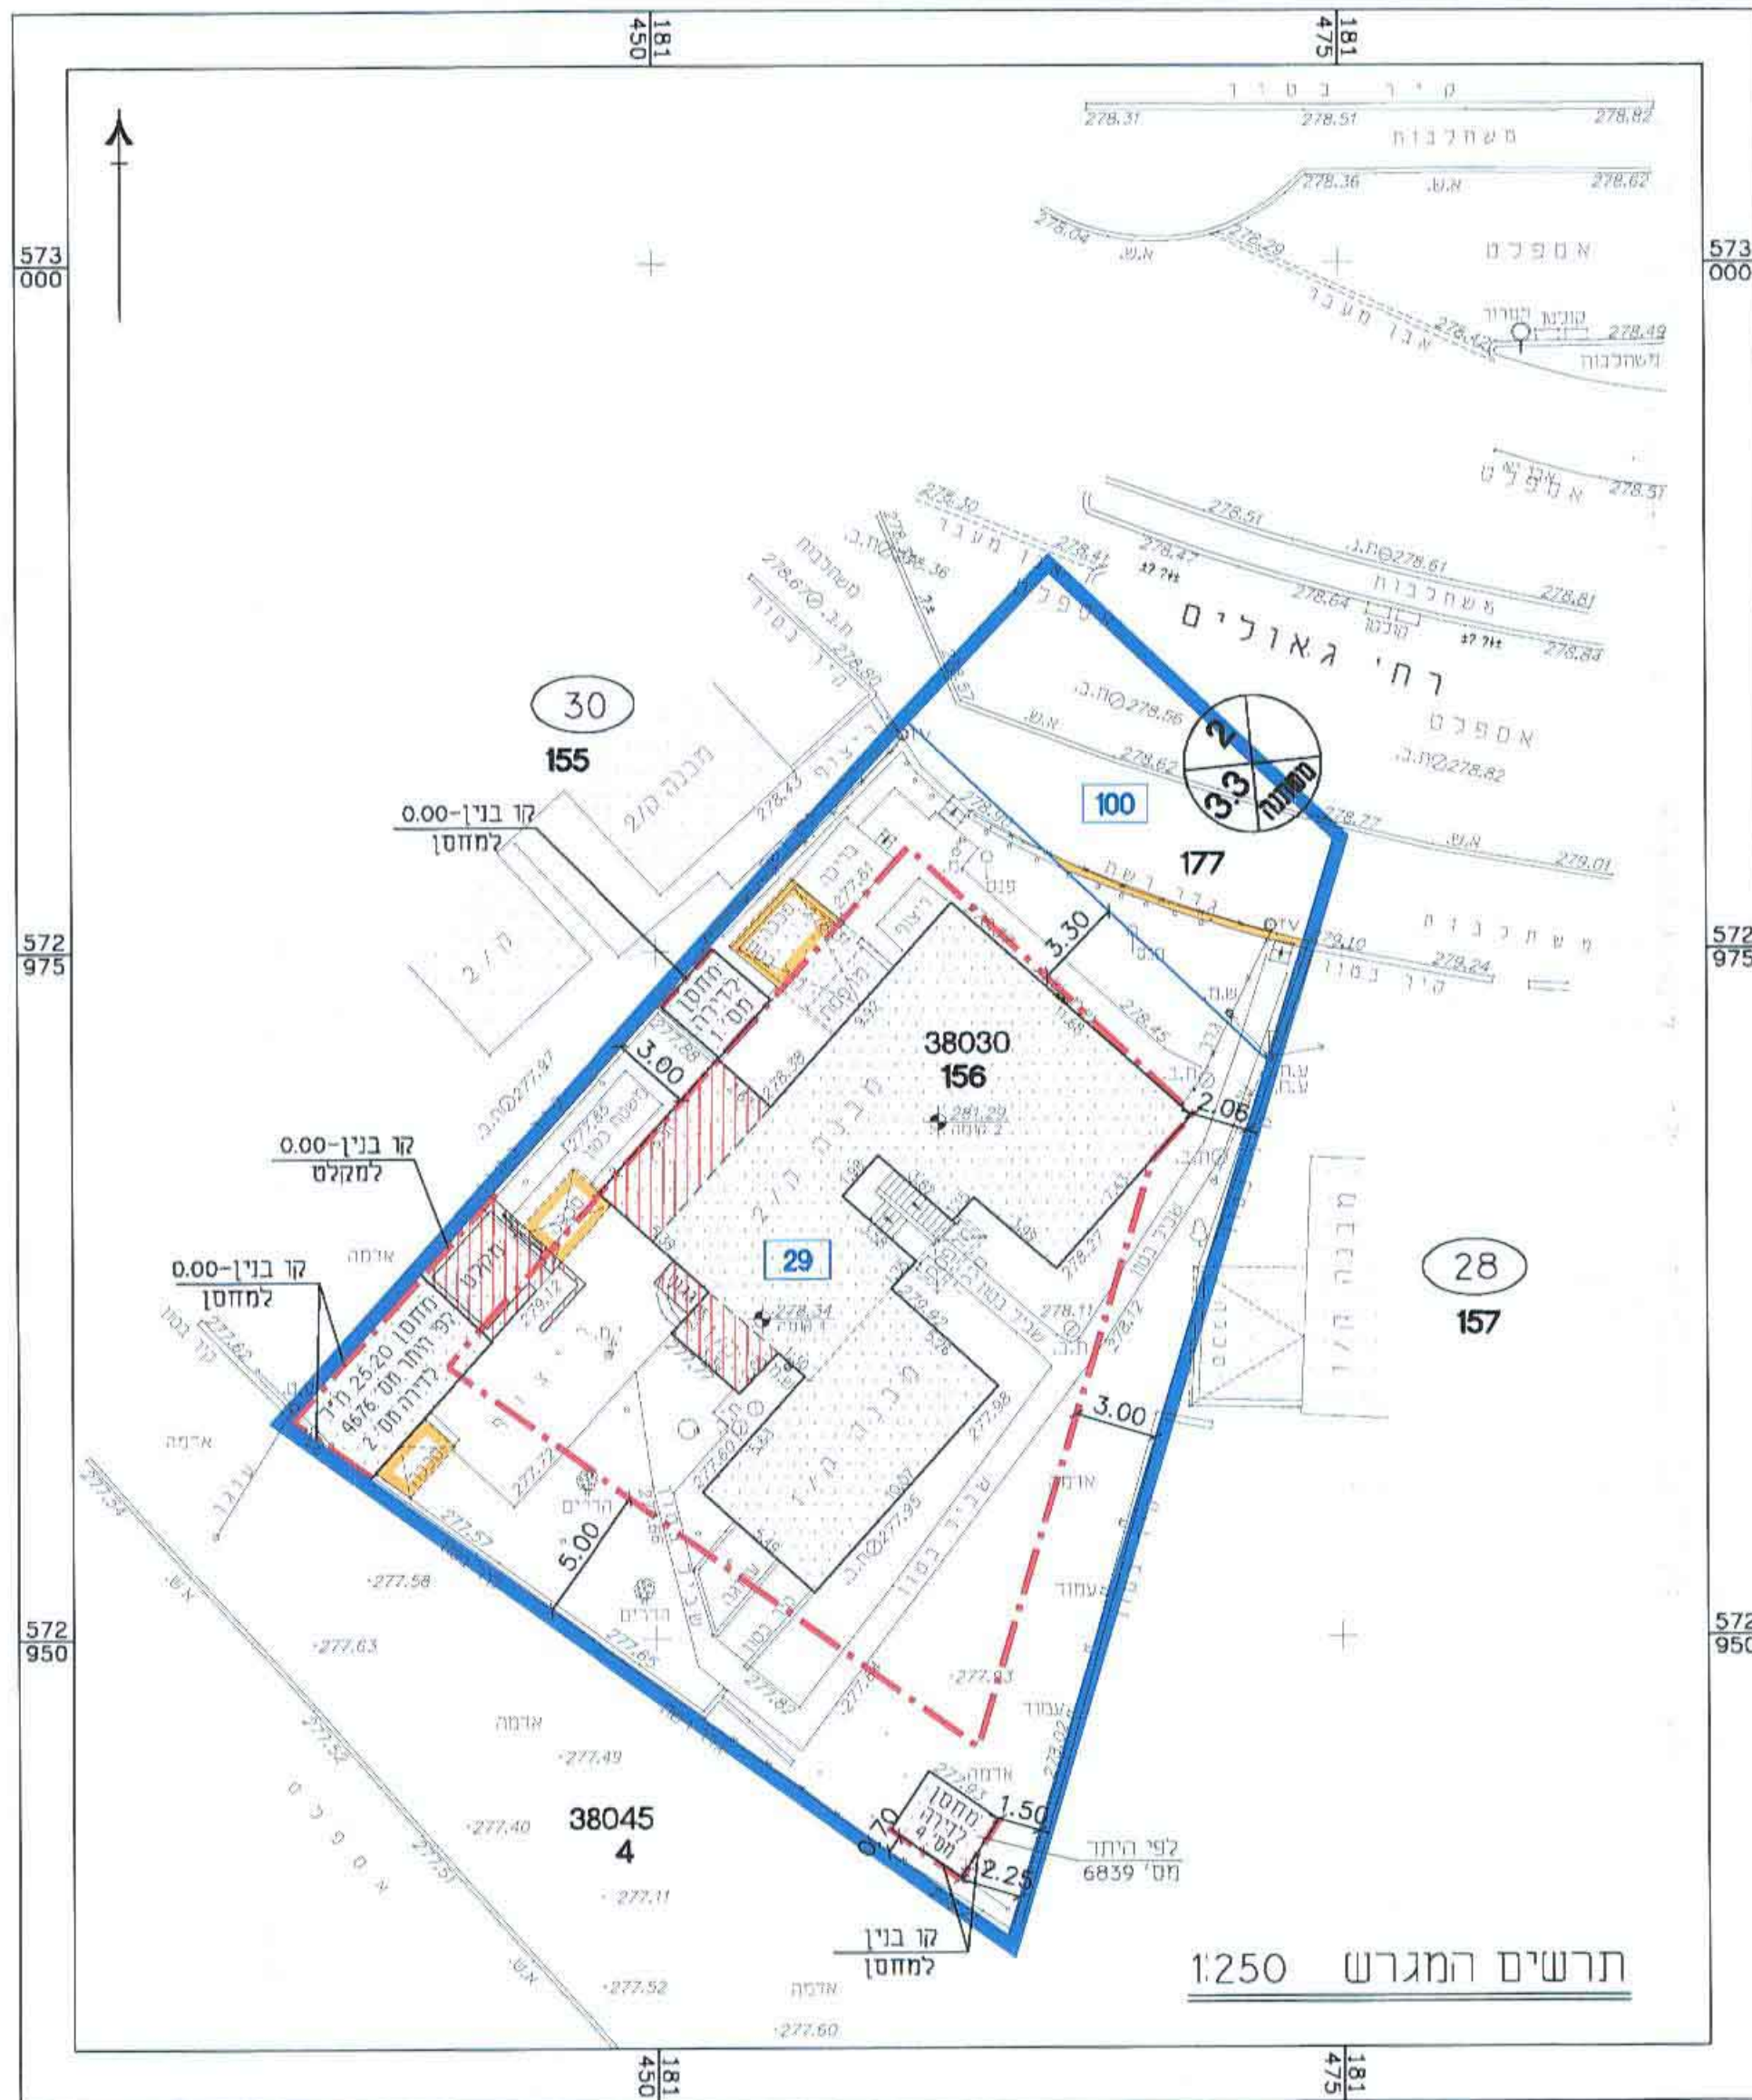

תרשים המגרש 1:250